

**RAPPORT D'UN EXAMEN DE CONFORMITE AVANT MISE EN USAGE ET/OU VISITE DE CONTROLE D'UNE
INSTALLATION ELECTRIQUE A BASSE TENSION ET TRES BASSE TENSION****Données générales**

Lieu du contrôle:	Rue de la Croix Rouge 1 (3ème étage) , 6000 CHARLEROI				
Propriétaire:	/				
Client:	Lambert Peb,Rue de Nalinnes 530, 6001 MARCINELLE				
Type de locaux:	GRD:	Tarif:	Jour		
Code EAN de l'installation:	Non-communicé	N° compteur:	2286392-2014	Index:	002943 kWh
Installateur:					
N° TVA:		ou n° carte ID:		Émis à:	le
Agent-visiteur:	Frédéric Querriaux				Date du contrôle: 26/12/2018

Type de contrôle

Conformément aux prescriptions du Règlement Général sur les Installations Electriques (RGIE) - Procédure Interne QPRO/ELE/001	
Type de contrôle:	Art. 271/271bis Contrôle périodique
Info complémentaire:	Contrôle périodique + Art. 278
Réinspection à:	2018111961
Protection contre les chocs électriques par contacts indirects: Art. 86 Locaux ou emplacements domestiques (réseau TT - alimentation de l'installation via compteur électrique)	

Données générales de l'installation électrique

Tension nominale:	3 x 230V	Courant nominal max:	40 A	Courant nominal sécurité principale:	25,00
Section du câble d'arrivée:	4x10 mm ²	Type:	XFVB		
Prise de terre:	Barre ou piquet de terre			Section:	/
				Conducteur de terre:	16 mm ²
Différentiel principal - In:	40 A	Sensibilité DI:	300 mA	Nombre de pôles:	4
Différentiel(s) principal(s) extra:	/				
Différentiel secondaire - In:	40 A	Sensibilité DI :	30 mA	Nombre de pôles:	4
Différentiel(s) secondaire(s) extra:	/				
Nombre de circuits:	6	Nombre de coffrets:	1		

Mesures et contrôles

Résistance de dispersion:	15 Ohm	Protection contre les contacts indirects:	En ordre	Plombage du différentiel:	Pas plombable
Isolement générale:	+200 MOhm	Fonctionnement différentiel - Bouton test:	En ordre	Etat du matériel électrique fixe:	En ordre
Test de continuité:	En ordre	Fonctionnement différentiel - Test défaut:	En ordre	Schémas vs. réalité:	En ordre
Protection contre les contacts directs:	En ordre				

Conclusion :**L'INSTALLATION EST CONFORME AU RGIE**

L'installation doit de nouveau être contrôlée avant le:

25 ans après date du contrôle

 par le même organisme (*)**NOMBRE**

Schéma d'implantation: Oui

D'ANNEXES

Schéma unifilaire: Oui

Plan influences externes: N/A

Autres: /

L'AGENT-VISITEUR:

Visa du distributeur:

Visa de l'organisme de contrôleACA asbl - Organisme de Contrôle Agréé
Meensesteenweg 338 - 8800 Roeselare
TVA BE 0811.407.869
Tel. 065/33.49.79 - Fax 065/33.66.29
info@acavzw.be - www.acavzw.be

Ce rapport doit être conservé dans le dossier de l'installation électrique (et doit – le cas échéant – être soumis au Service Interne pour la Prévention et la Protection au travail et au Comité pour la Prévention et la Protection au travail). En outre, toute modification intervenue dans l'installation doit être renseignée dans le dossier. Toute modification ou extension importante de l'installation électrique doit faire l'objet d'un examen de conformité avant la mise en usage. Le Service Public Fédéral ayant l'Energie dans ses attributions doit être avisé immédiatement de tout accident survenu aux personnes et dû, directement ou indirectement, à la présence d'électricité.

(*) Les travaux nécessaires pour faire disparaître les infractions constatées pendant la visite de contrôle, doivent être exécutés sans retard et toutes mesures adéquates doivent être prises pour qu'en cas de maintien en service des installations, les infractions ne constituent pas un danger pour les personnes et les biens. Dans le cas où, lors de la nouvelle visite de contrôle, des infractions subsistent, l'organisme agréé se doit d'envoyer une copie du procès-verbal de visite de contrôle à la Direction générale de l'Energie préposée à la haute surveillance des installations électriques domestiques.

Description des circuits

DISJ AUTO 2P 4X16A / 2X20A

CONSTATATIONS: Remarques

- A1 : Les schémas électriques doivent être joints obligatoirement dans le dossier de l'installation électrique. Il est fortement conseillé de joindre une copie de ceux-ci à proximité du coffret électrique principal.
- AD : Le contrôle comprend seulement les parties visibles de l'installation.
- AD1 : Le contrôle ne comprend que les parties de l'installation électrique comme repris dans les schémas (signés) annexés.
- AK : Tous les appareils de classe I doivent être alimentés obligatoirement par des socles de prises avec broche de terre reliée à la prise de terre.
- C : Le contrôle comprend seulement la partie habitable du bien.



CONSTATATIONS: Infractions

ANNEXE – INSTALLATION ELECTRIQUE A BASSE TENSION ET TRES BASSE TENSION

Données générales

Annexe à rapport n°:	513600246	Tension nominale: 3 x 230V
Lieu du contrôle:	Rue de la Croix Rouge 1 (3ème étage) , 6000 CHARLEROI	
Propriétaire:	/	
Agent-visiteur:	Frédéric Queriaux	Date du contrôle: 26/12/2018

Schéma d'implantation simplifié (Art. 276bis) ou photo/schéma de l'installation (électrique)

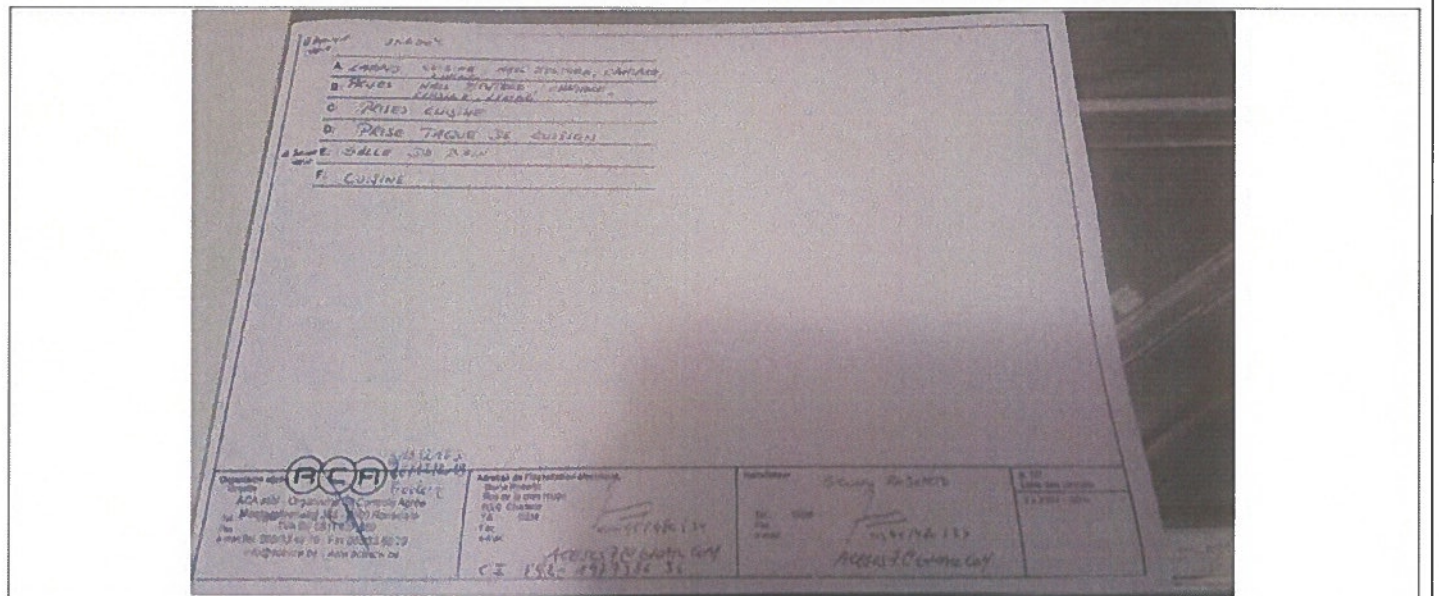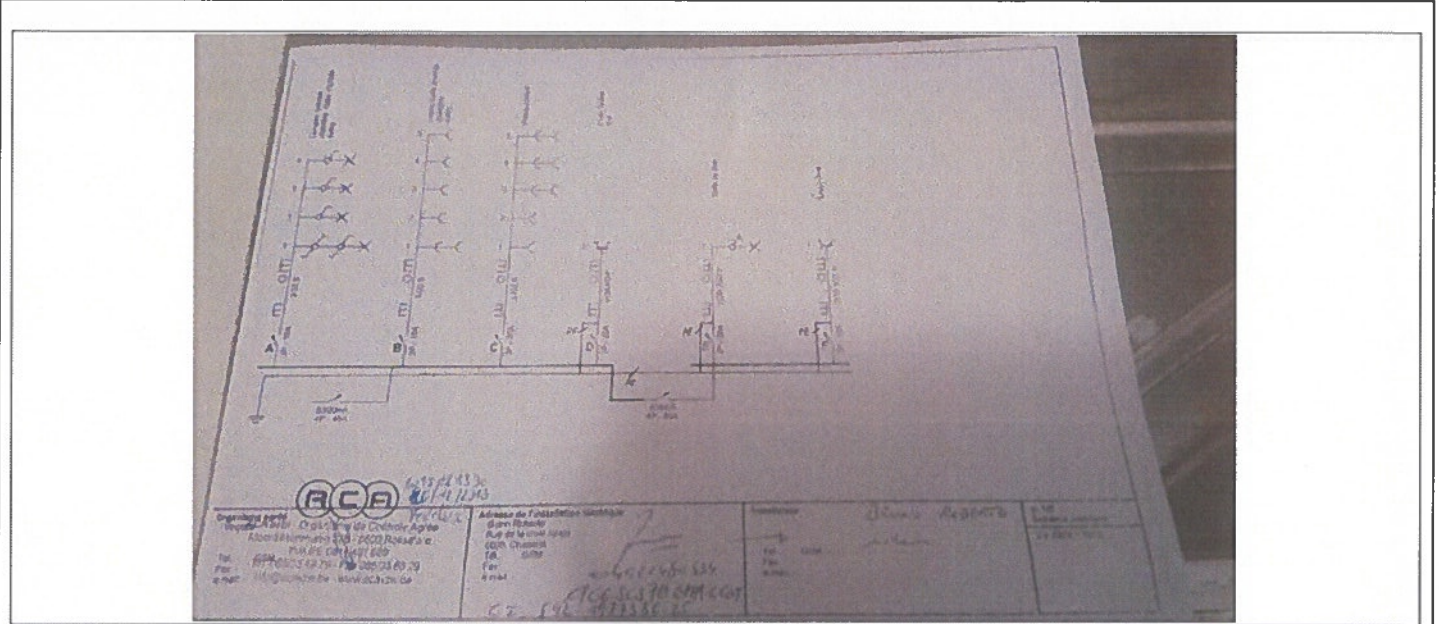

Signature client:

Signature agent-visiteur:





ANNEXE – INSTALLATION ELECTRIQUE A BASSE TENSION ET TRES BASSE TENSION

Données générales

Annexe à rapport n°:	513600246	Tension nominale: 3 x 230V
Lieu du contrôle:	Rue de la Croix Rouge 1 (3ème étage) , 6000 CHARLEROI	
Propriétaire:	/	
Agent-visiteur:	Frédéric Queriaux	Date du contrôle: 26/12/2018

Schéma d'implantation simplifié (Art. 276bis) ou photo/schéma de l'installation (électrique)

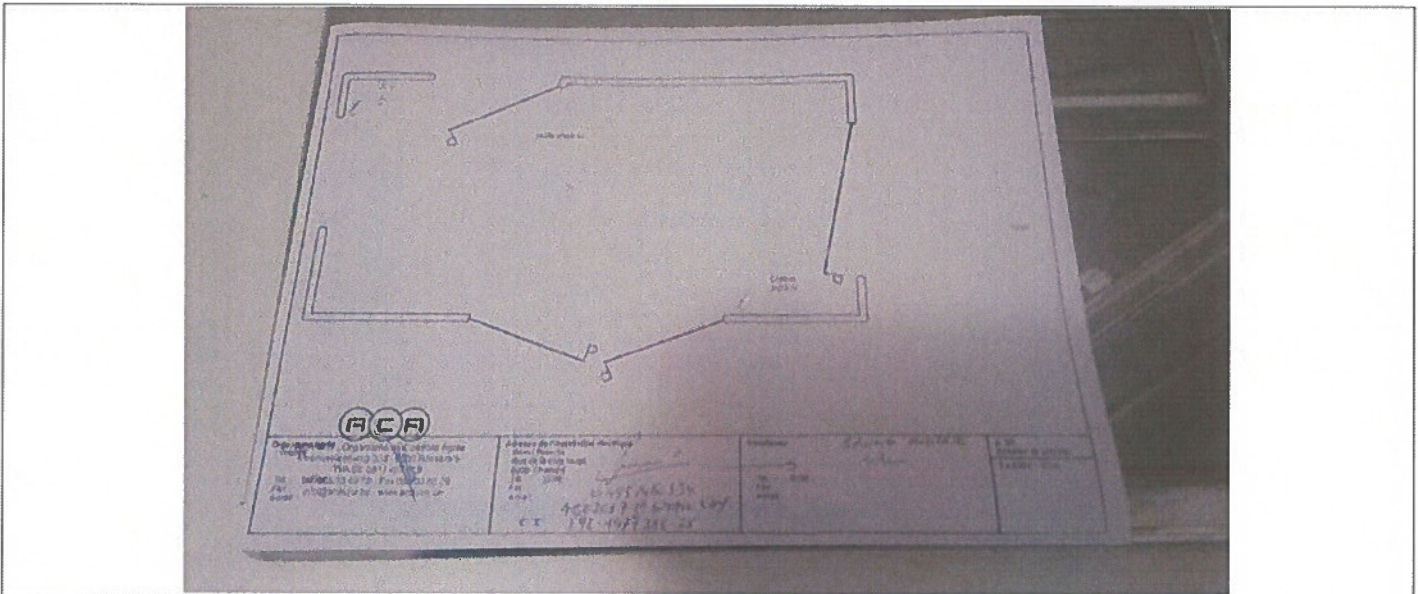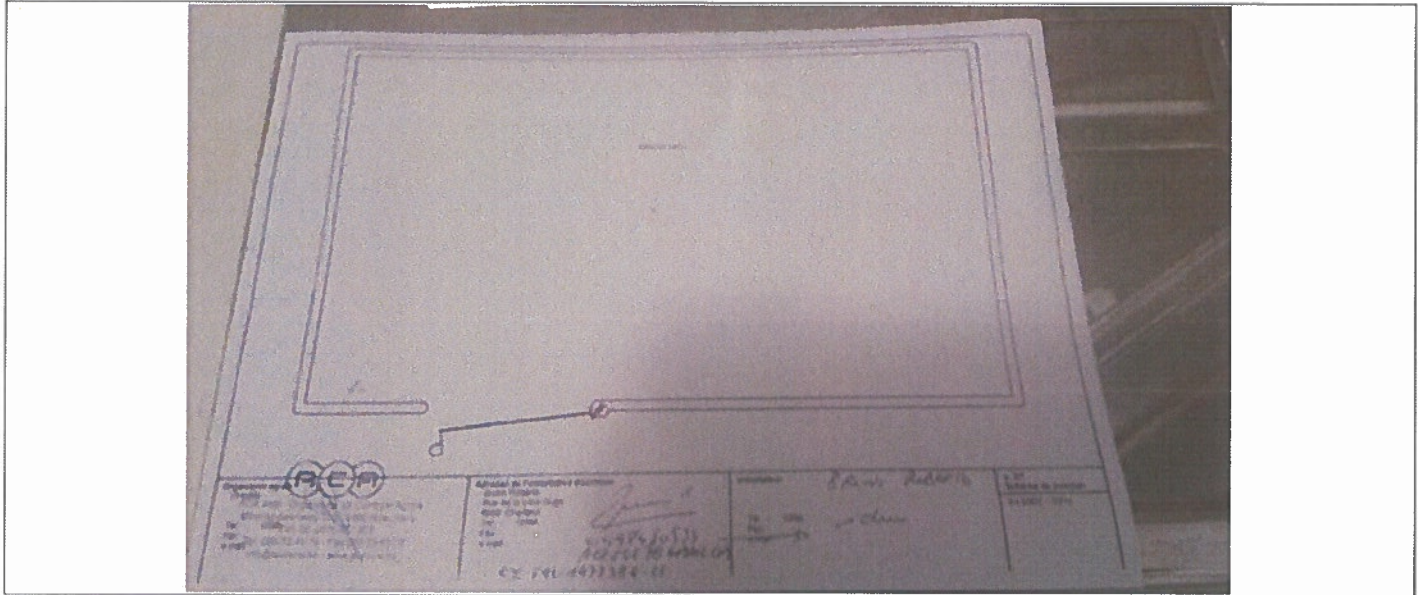

Signature client:

Signature agent-visiteur:





ANNEXE – INSTALLATION ELECTRIQUE A BASSE TENSION ET TRES BASSE TENSION

Données générales

Annexe à rapport n°:	513600246	Tension nominale: 3 x 230V
Lieu du contrôle:	Rue de la Croix Rouge 1 (3ème étage) , 6000 CHARLEROI	
Propriétaire:	/	
Agent-visiteur:	Frédéric Queriaux	Date du contrôle: 26/12/2018

Schéma d'implantation simplifié (Art. 276bis) ou photo/schéma de l'installation (électrique)

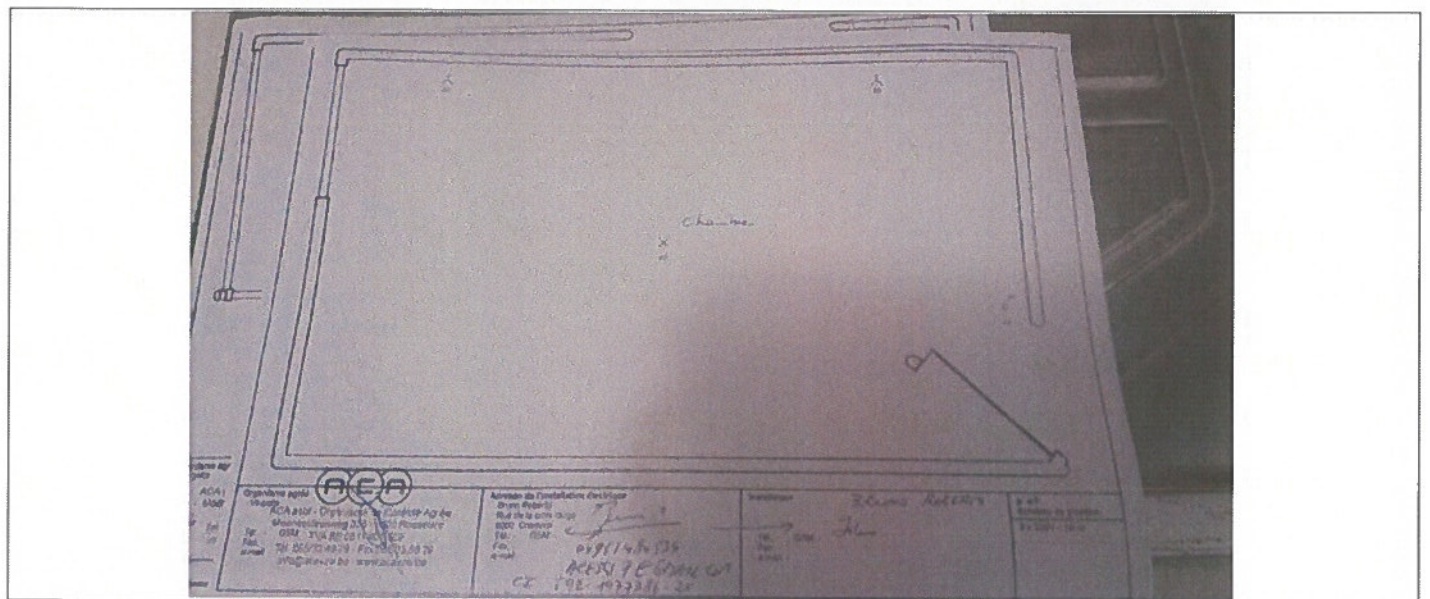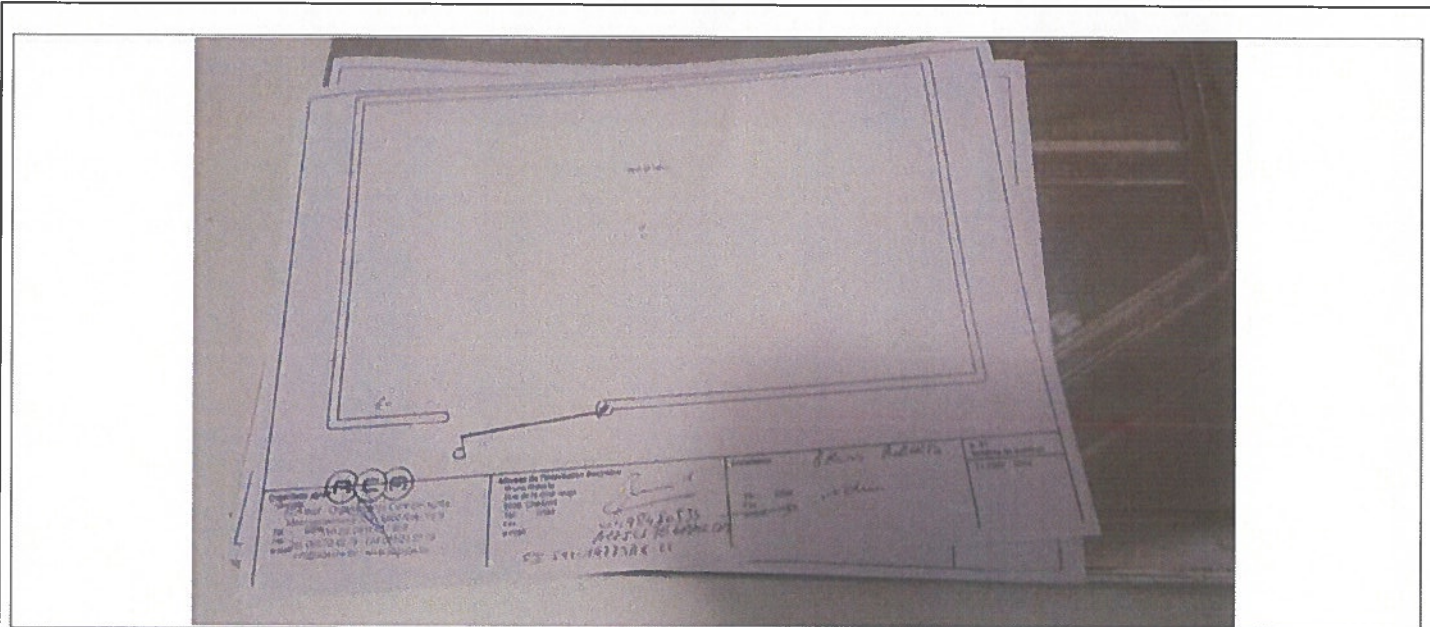

Signature client:



Signature agent-visiteur:

ANNEXE – INSTALLATION ELECTRIQUE A BASSE TENSION ET TRES BASSE TENSION

Données générales

Annexe à rapport n°:	513600246	Tension nominale: 3 x 230V
Lieu du contrôle:	Rue de la Croix Rouge 1 (3ème étage) , 6000 CHARLEROI	
Propriétaire:	/	
Agent-visiteur:	Frédéric Queriaux	Date du contrôle: 26/12/2018

Schéma d'implantation simplifié (Art. 276bis) ou photo/schéma de l'installation (électrique)

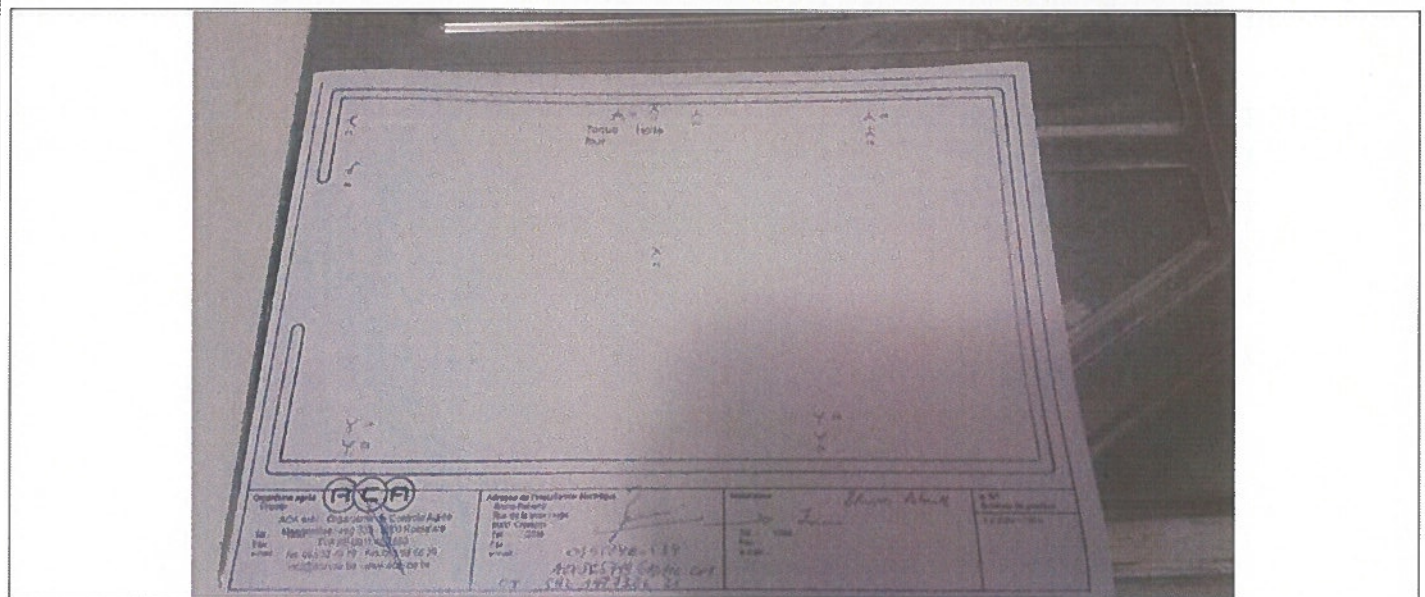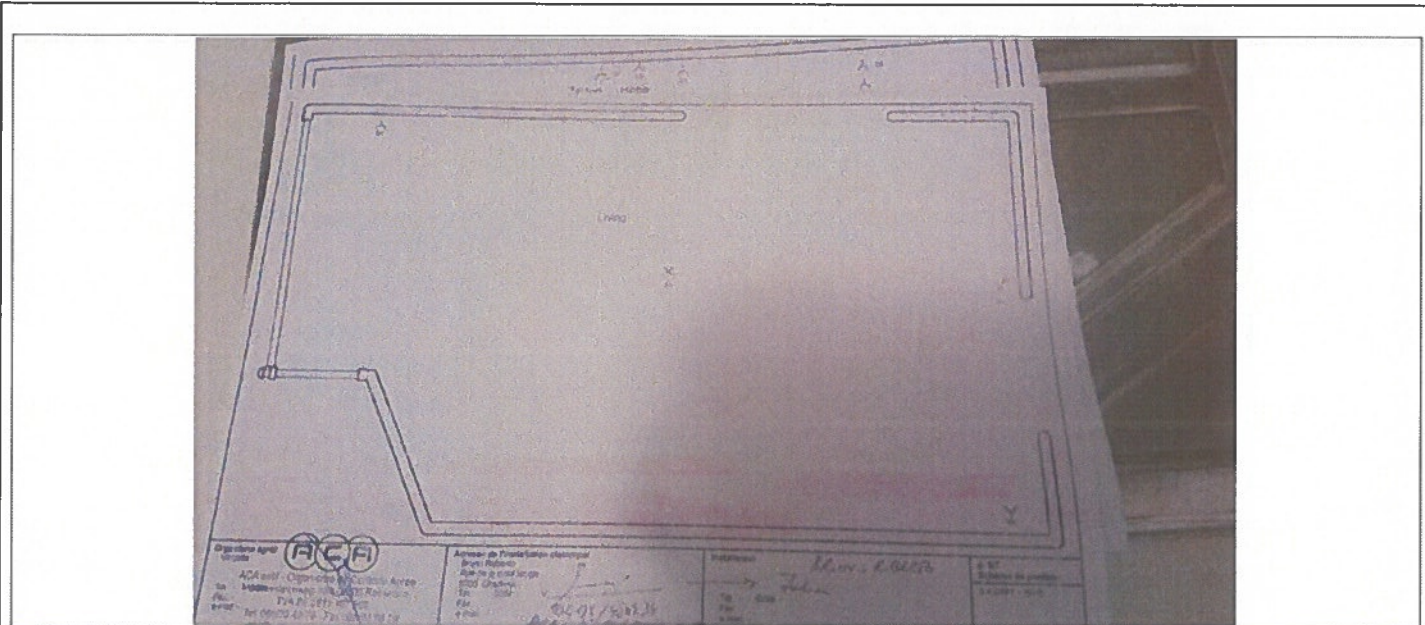

Signature client:

Signature agent-visiteur:

