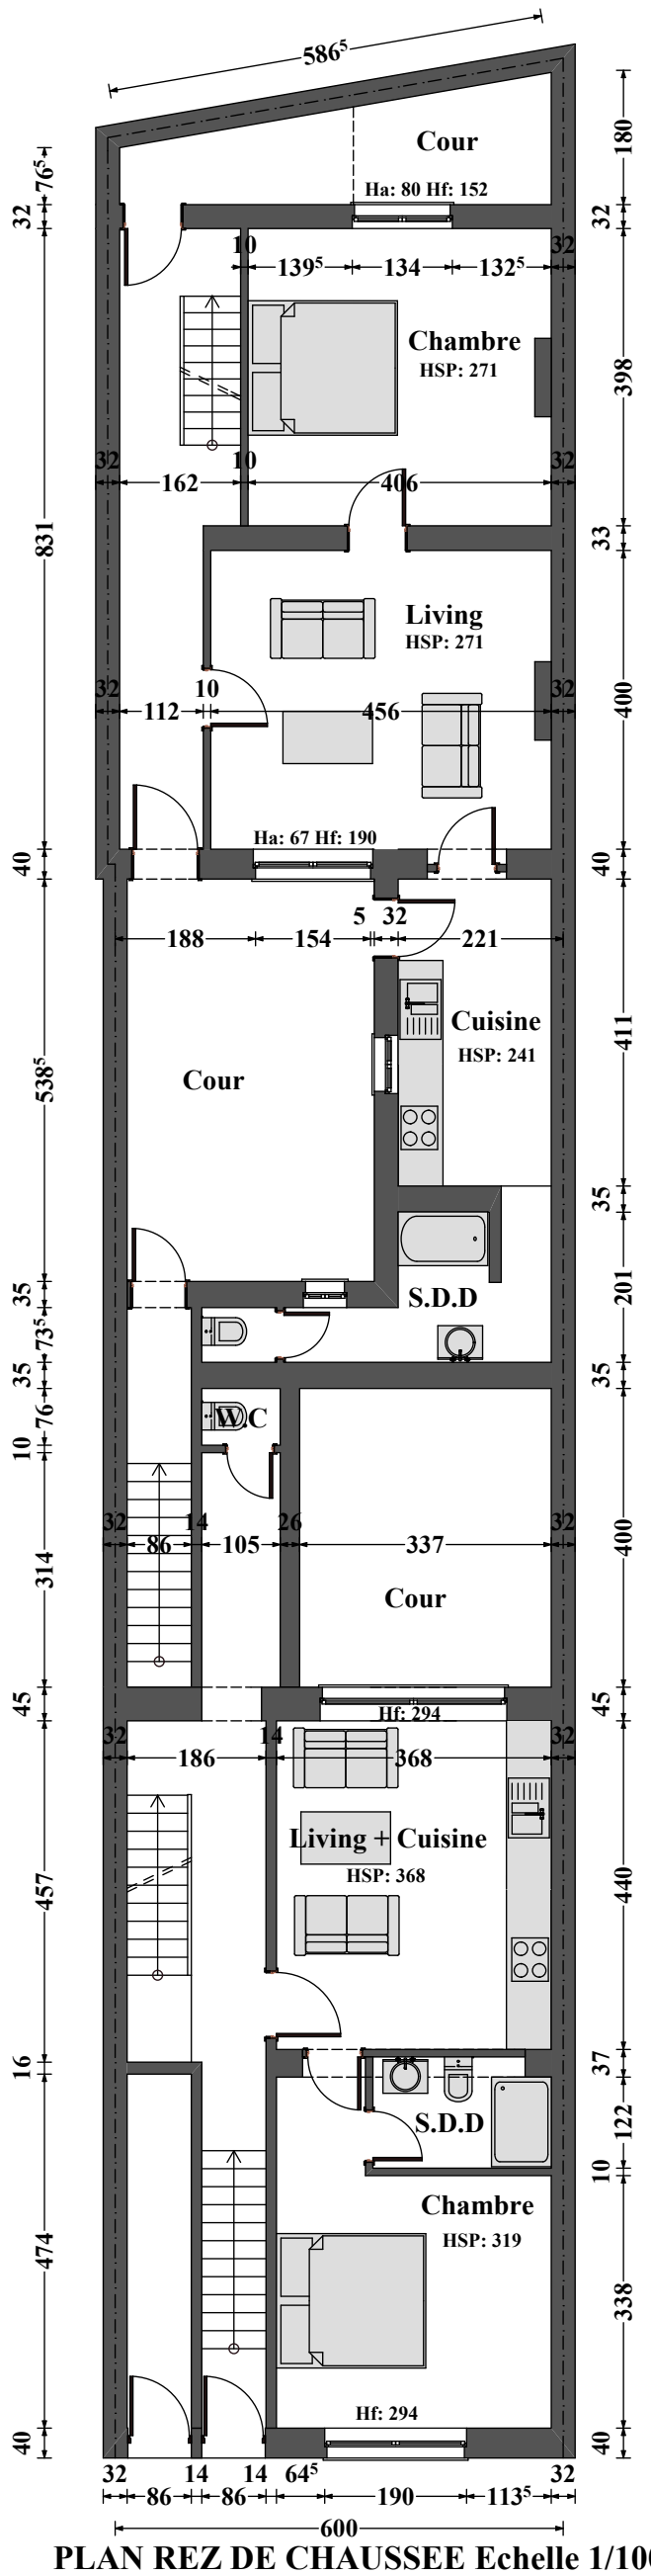

PLAN REZ DE CHAUSSEE Echelle 1/100
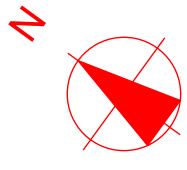
FACADE AVANT
RUE DU COLLEGE 88