


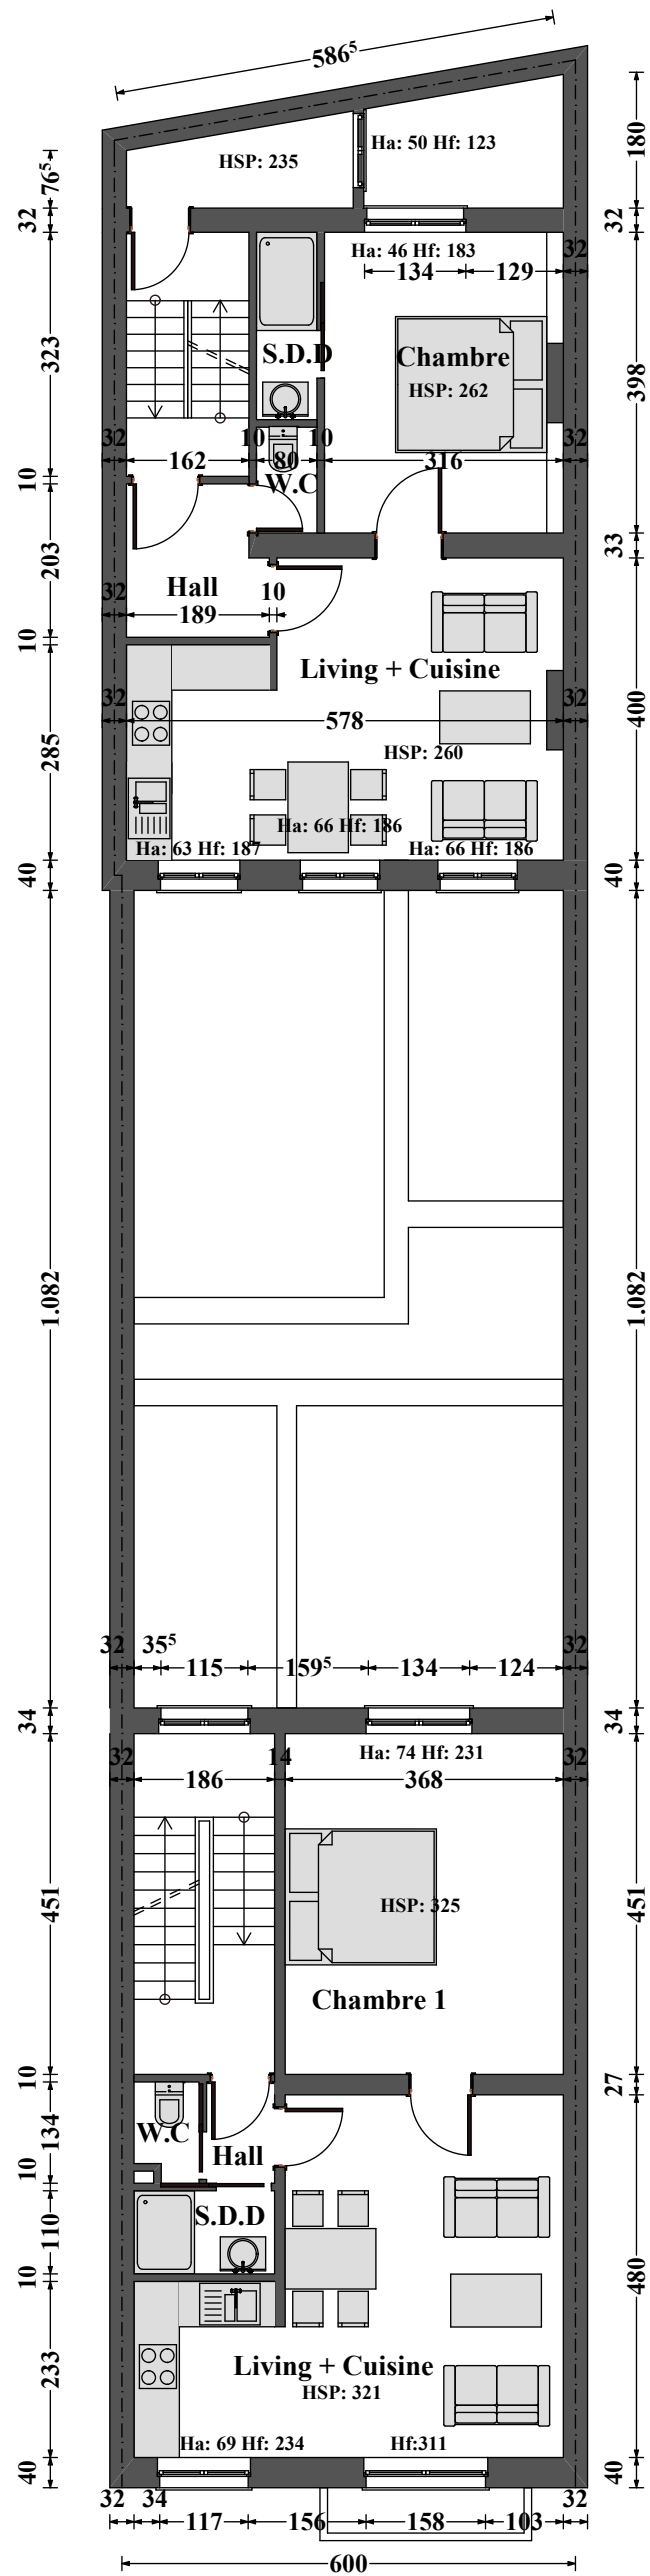

PLAN PREMIER ETAGE Echelle 1/100



FACADE AVANT
RUE DU COLLEGE 88