


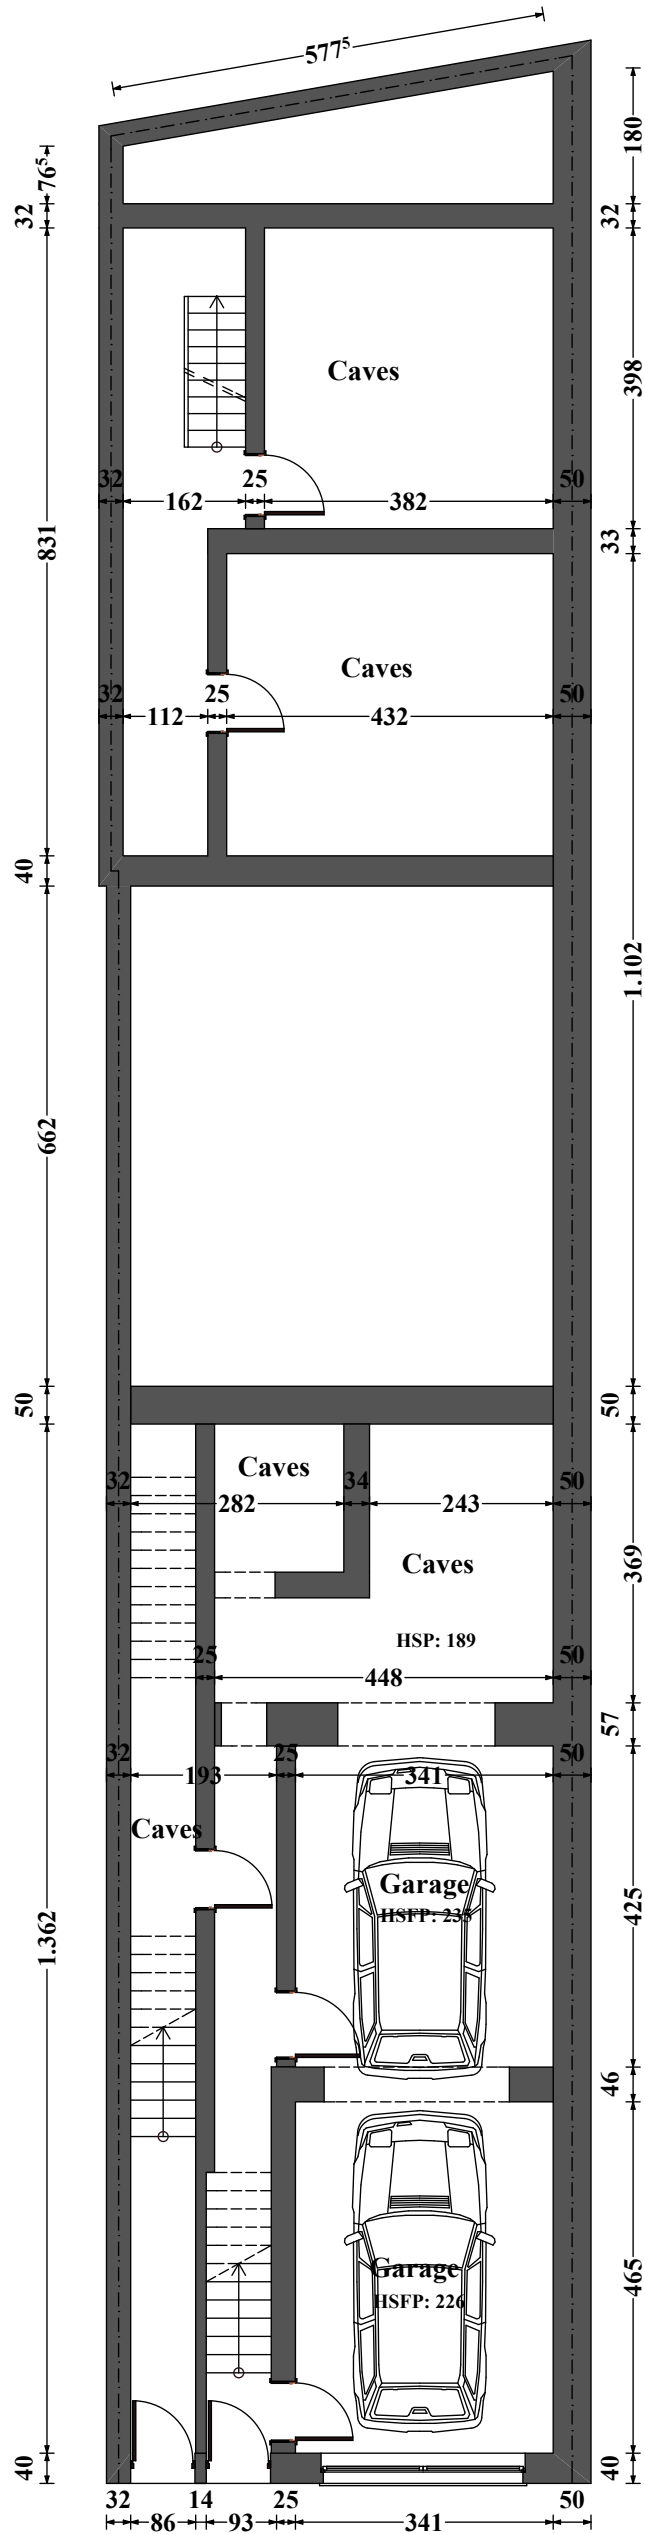

PLAN NIVEAU -1 Echelle 1/100

FACADE AVANT
RUE DU COLLEGE 88

