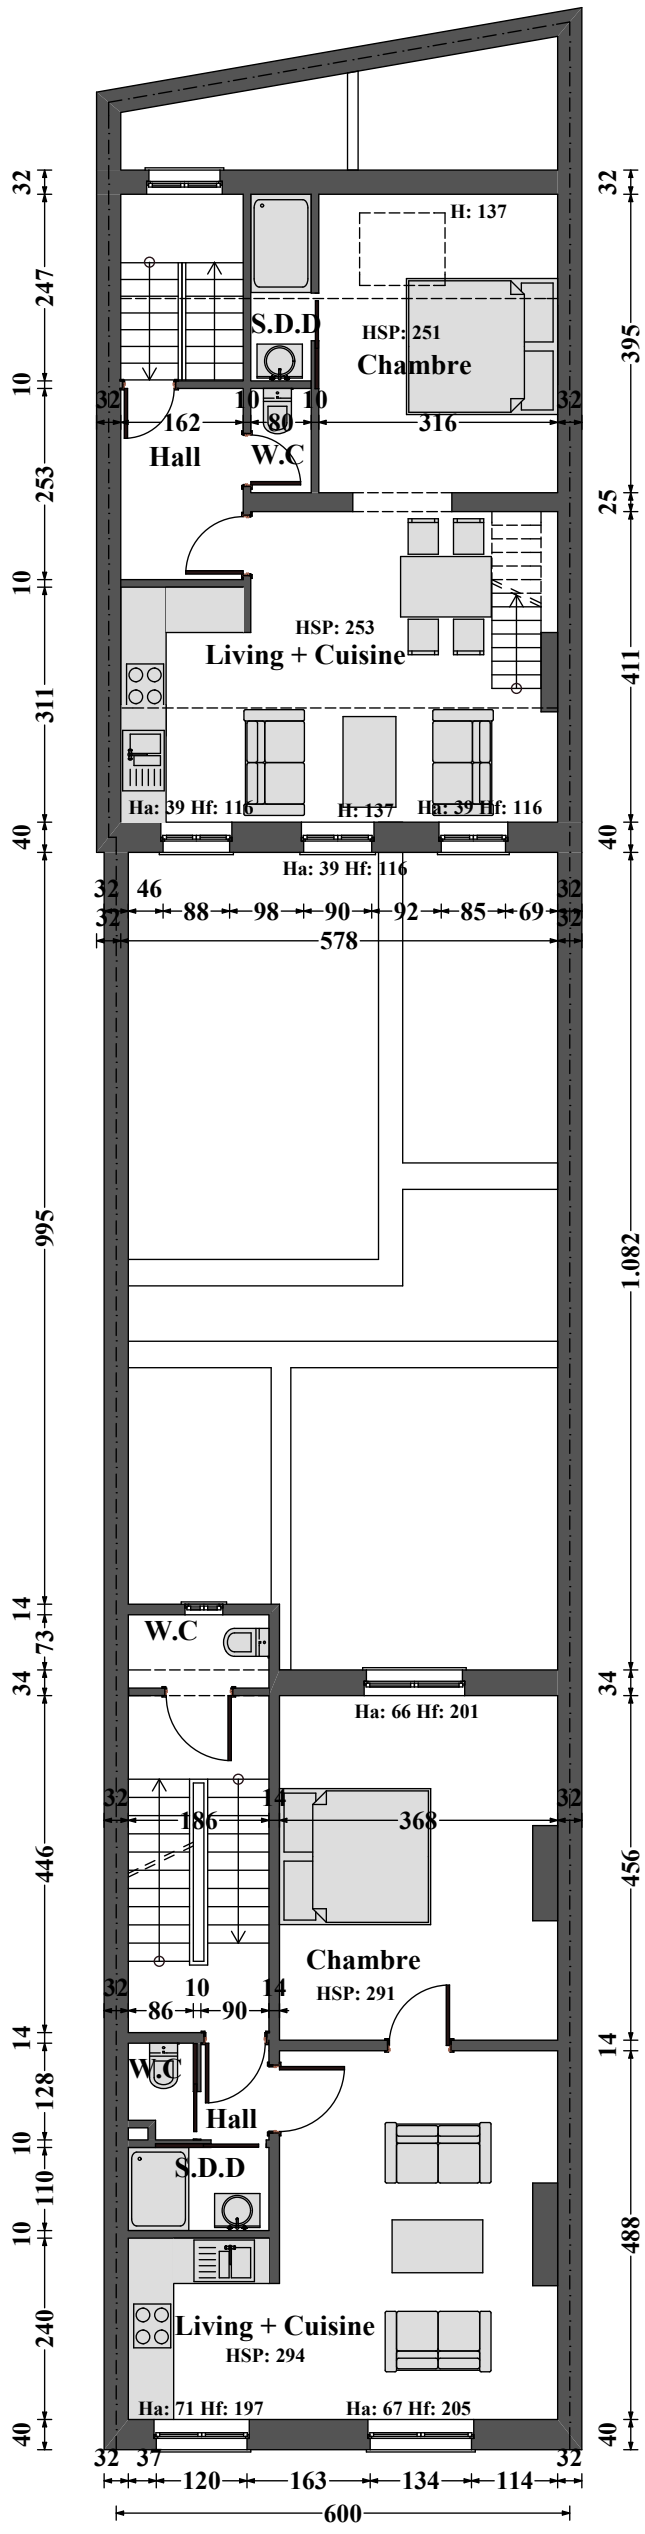

PLAN DEUXIEME ETAGE Echelle 1/100

N

FACADE AVANT
RUE DU COLLEGE 88