


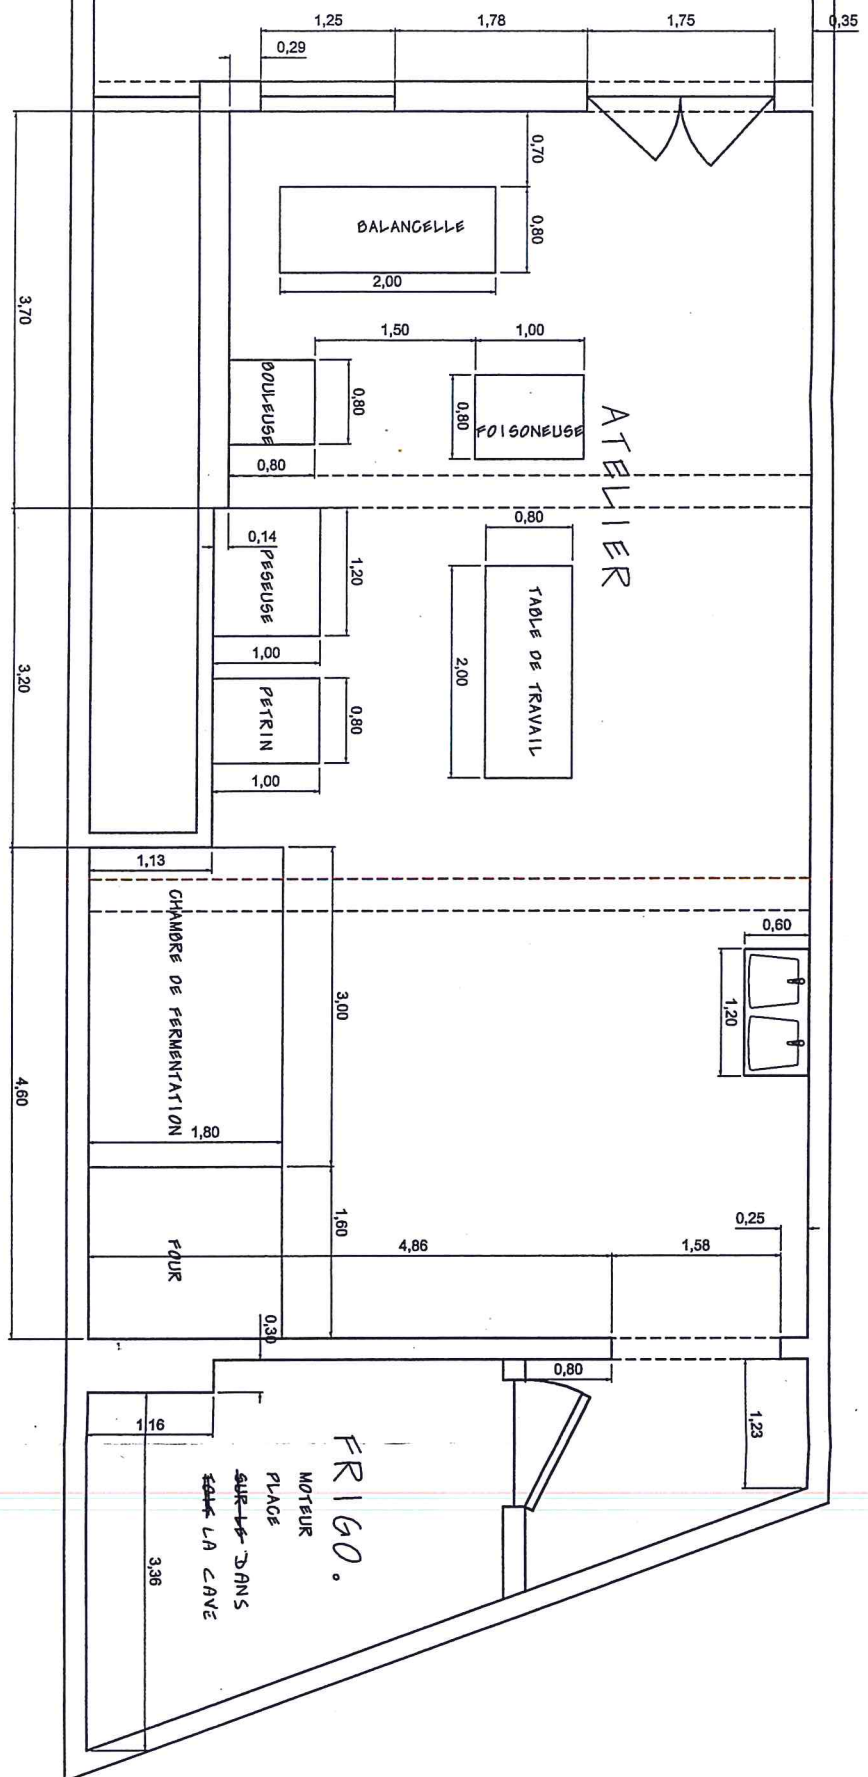

Rue Ra

ANDERLECHT

20 -01- 2004

A.C.I. - A.H.N.

HABITATION


COURS

BALANCELLE

CAVE
COMPTEUR


CAVE

CITERNE
EAU DE
PLUIE

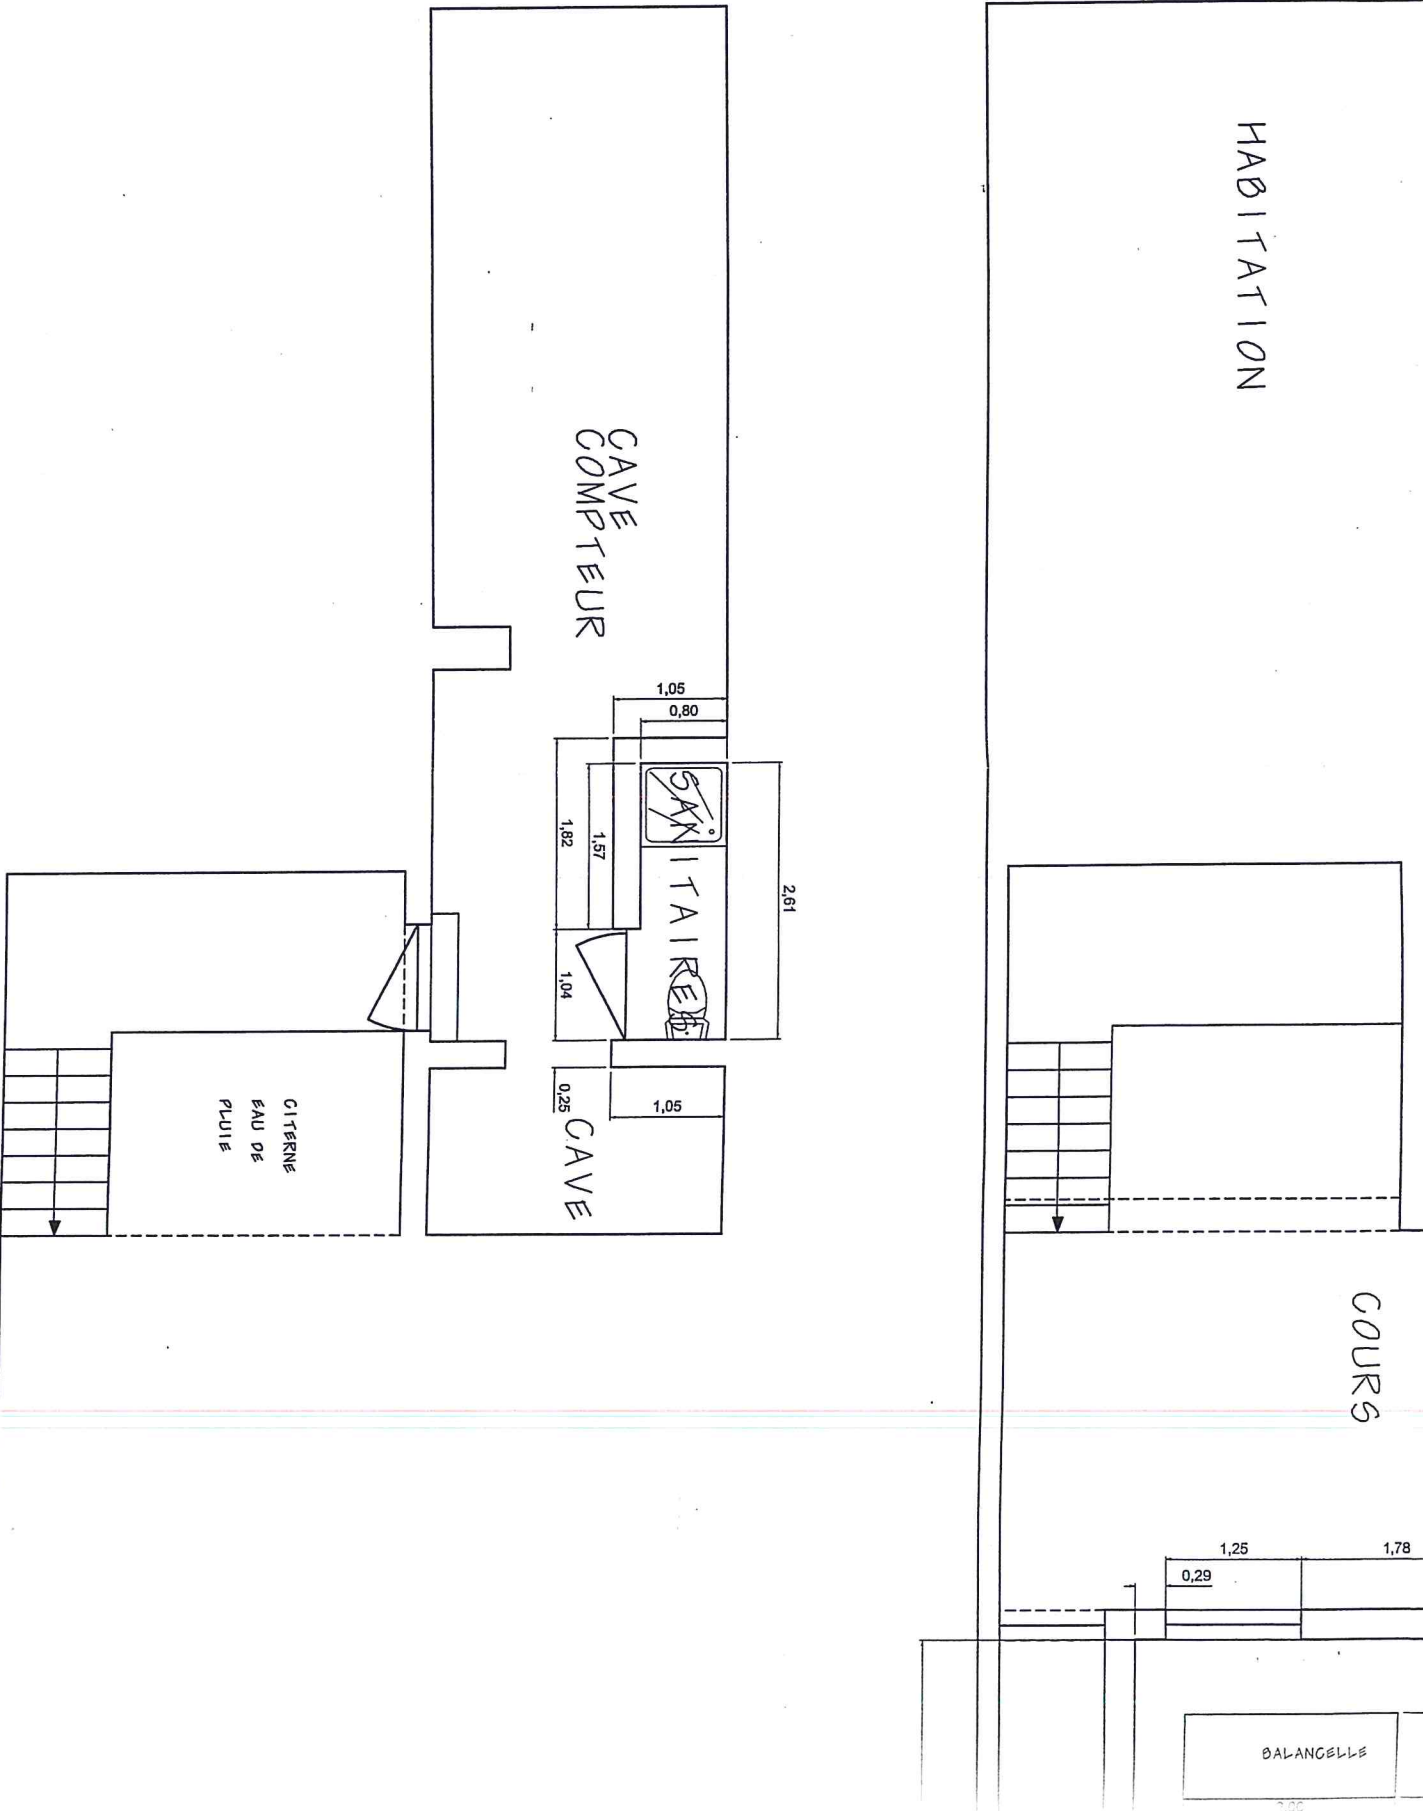





lier de boulangerie
Raphaël, 23
0 Bruxelles

23

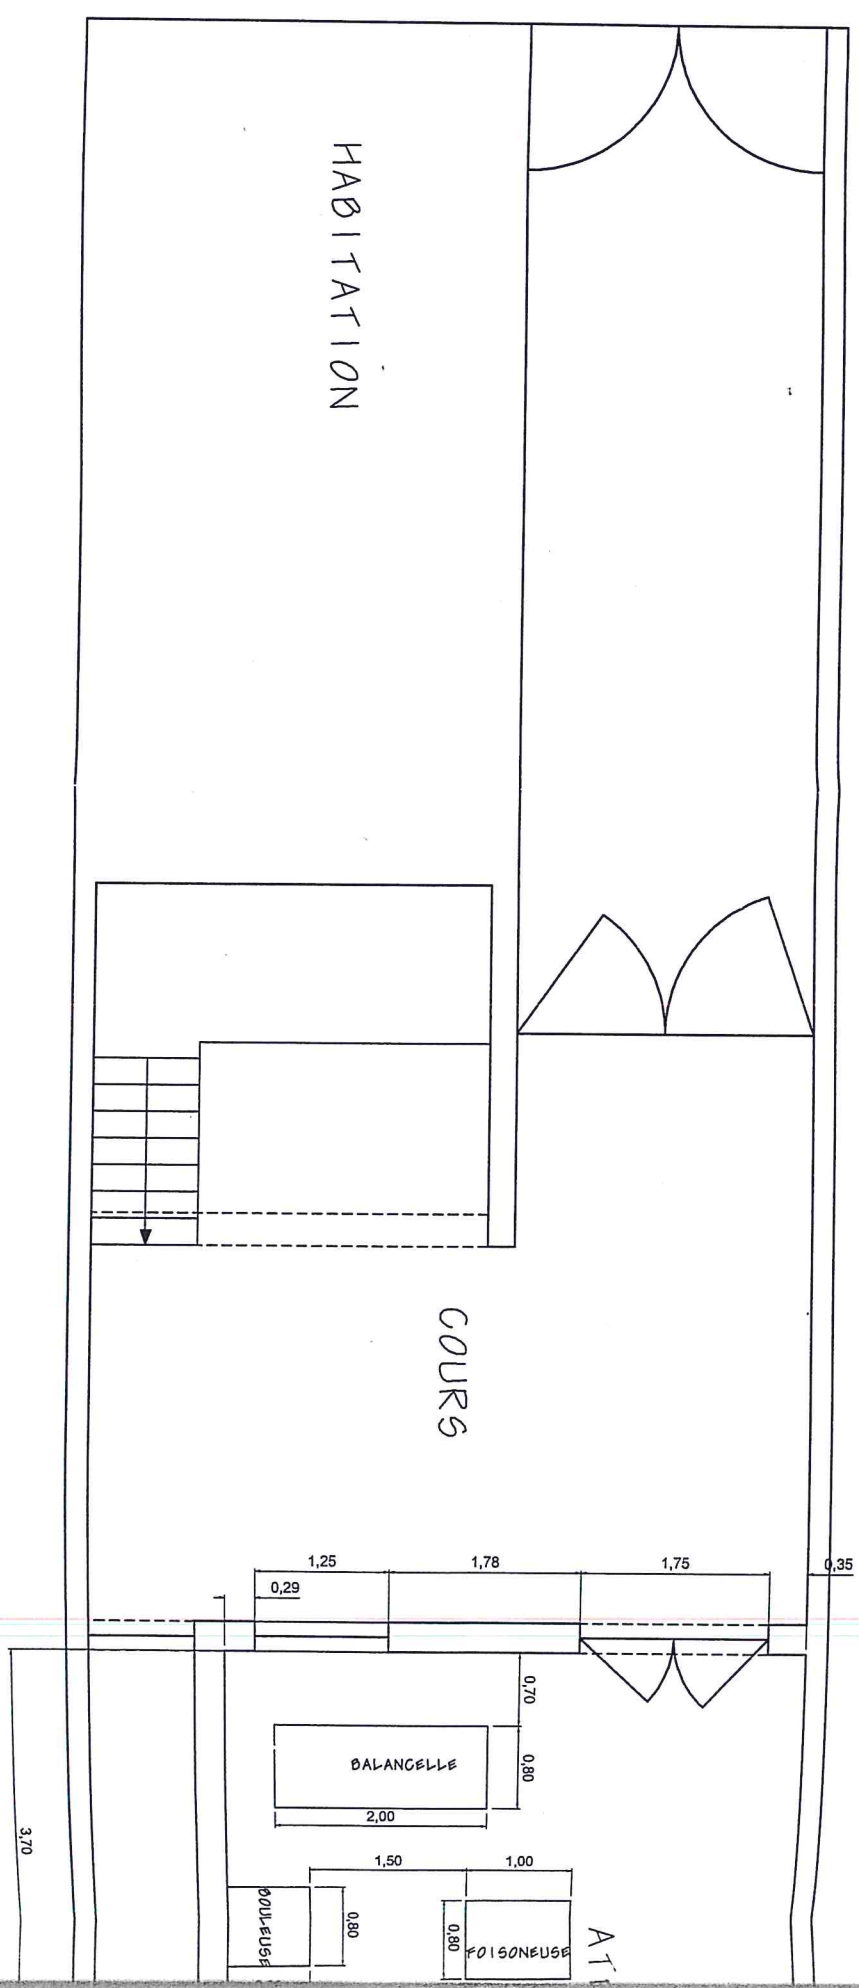

20-01-2004
A.C.I. - A.H.N.

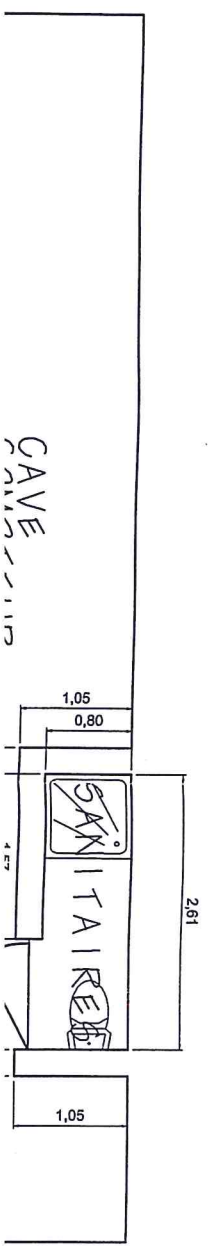

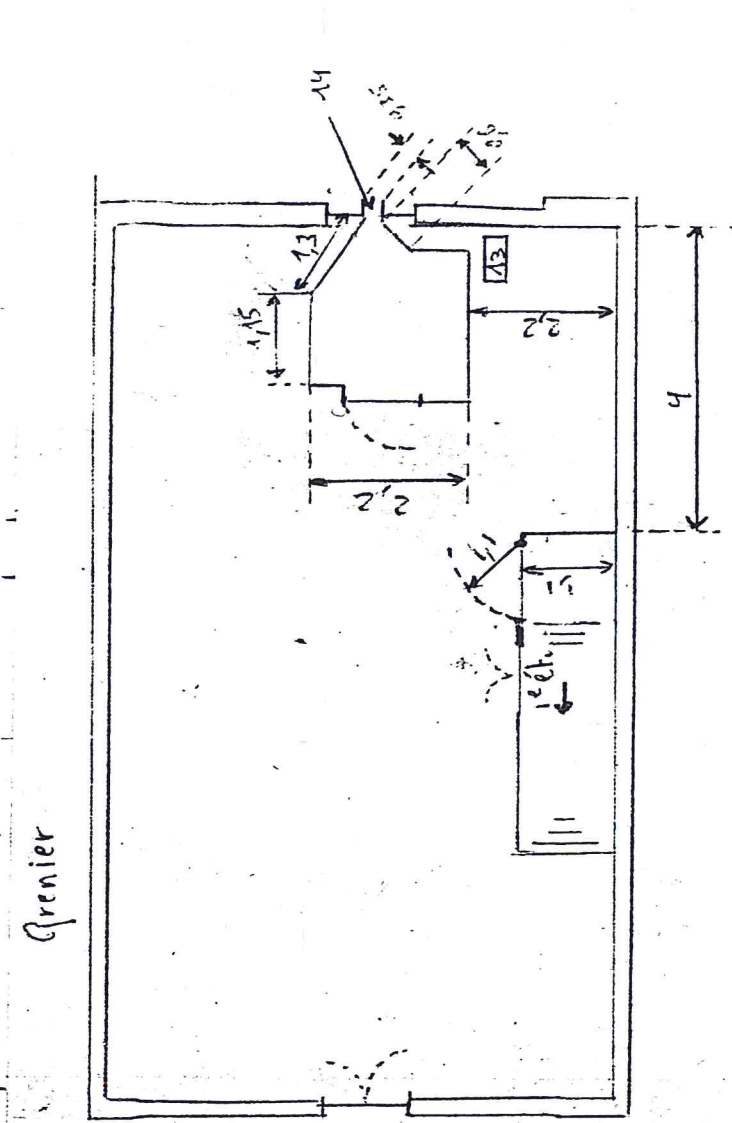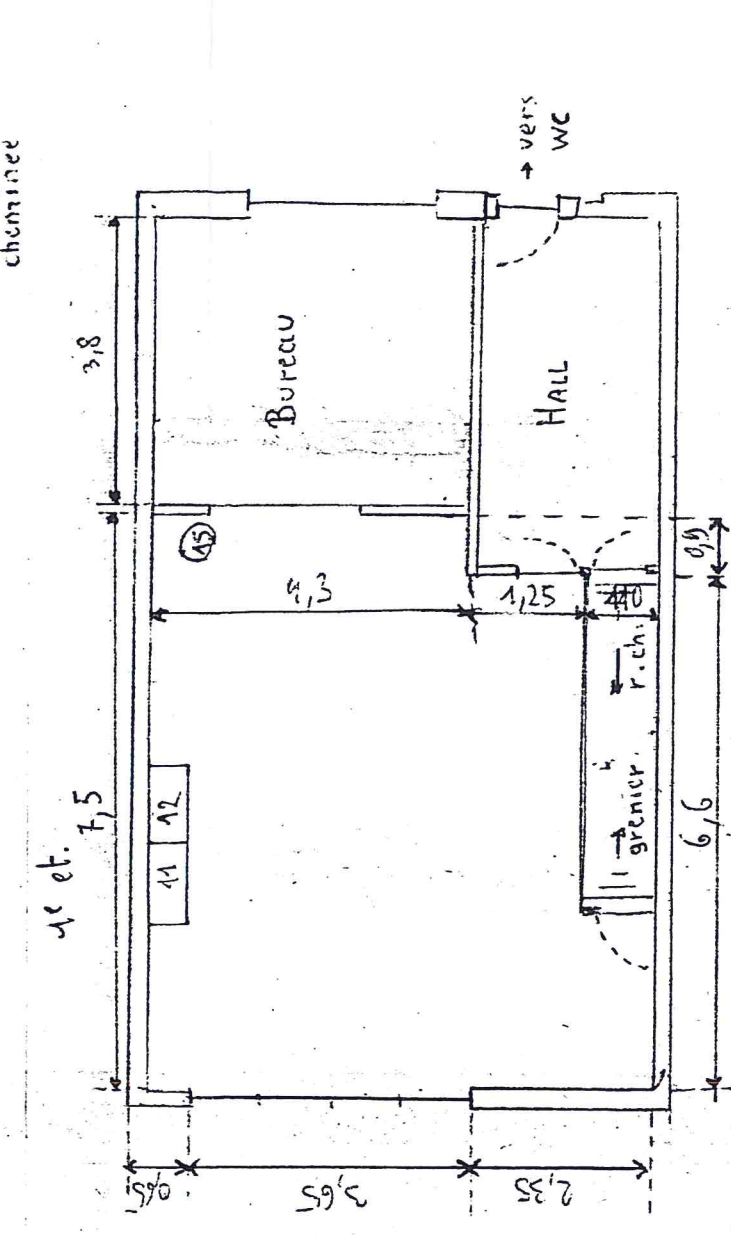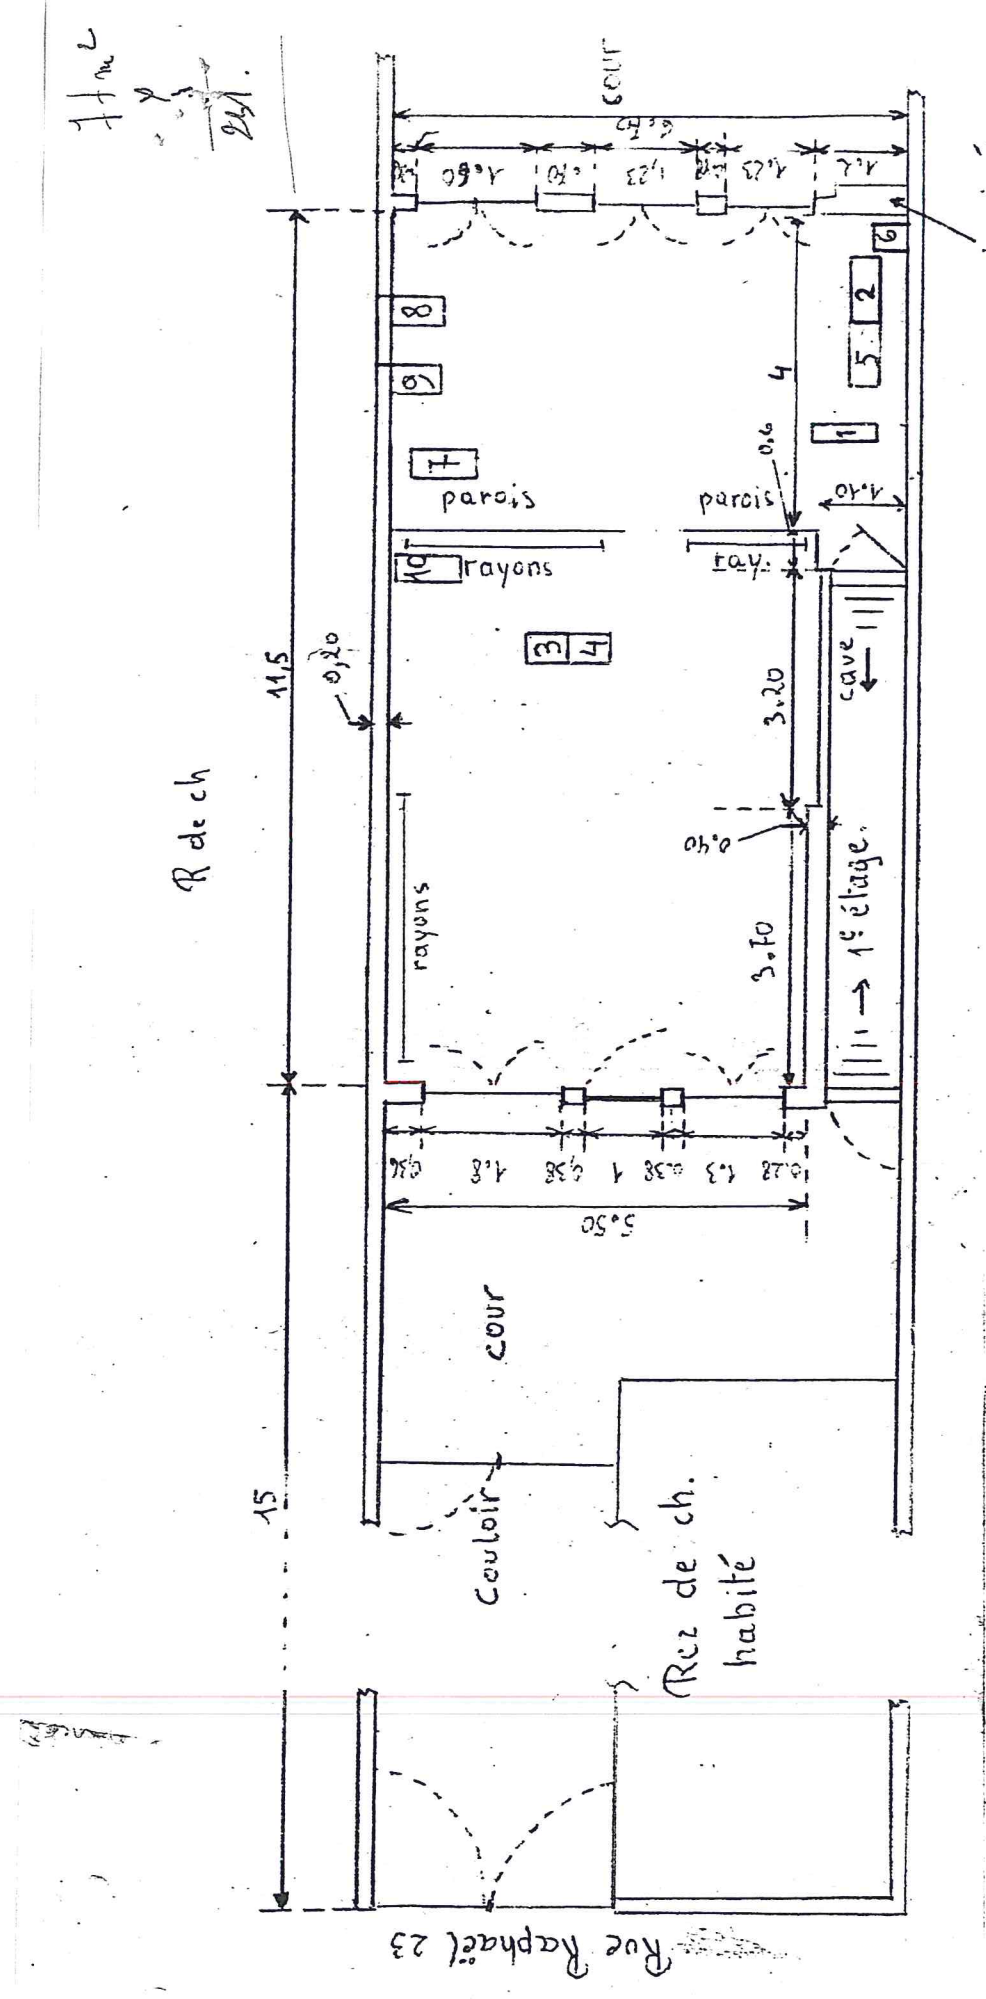

Ets Crystallam
 14 Impasse 23
 51000 LECHE
 Ech: 1cm = 1m
 Murs : Briques
 Plafonds : Placoplâtre
 Sols : Béton
 Toit : Tuiles

à poncer 1 HP
 3,2 HP (polissage)
 ruban 0,25 HP
 disque 1,25 HP
 réserve
 eur
 chauffante avec transducteur immerisible
 el d'argent (cuvette recouverte)
 s d'eau
 eur ultra sons pour transducteur
 foreuse 0,3 HP
 taraudeuse 0,2 HP
 compresseur 1,5 HP
 teur 0,2 HP
 au

e de (2,5 X 2,5 m.) tôle métallique
 à terre à l'endroit où est placé le châ-
 de vernissage est entièrement en tôle
 vrement dito du sol.
 r arrière se trouvent :
 vette contenant de l'acide nitrique
 é à de l'acide sulfurique - le tout dilué
 ouvert par un couvercle.
 vette contenant du sulfure de potasse,
 erte par un couvercle.
 urs cuvettes d'H₂O (eau).