


REZ-DE-CHAUSSEE

Jardin

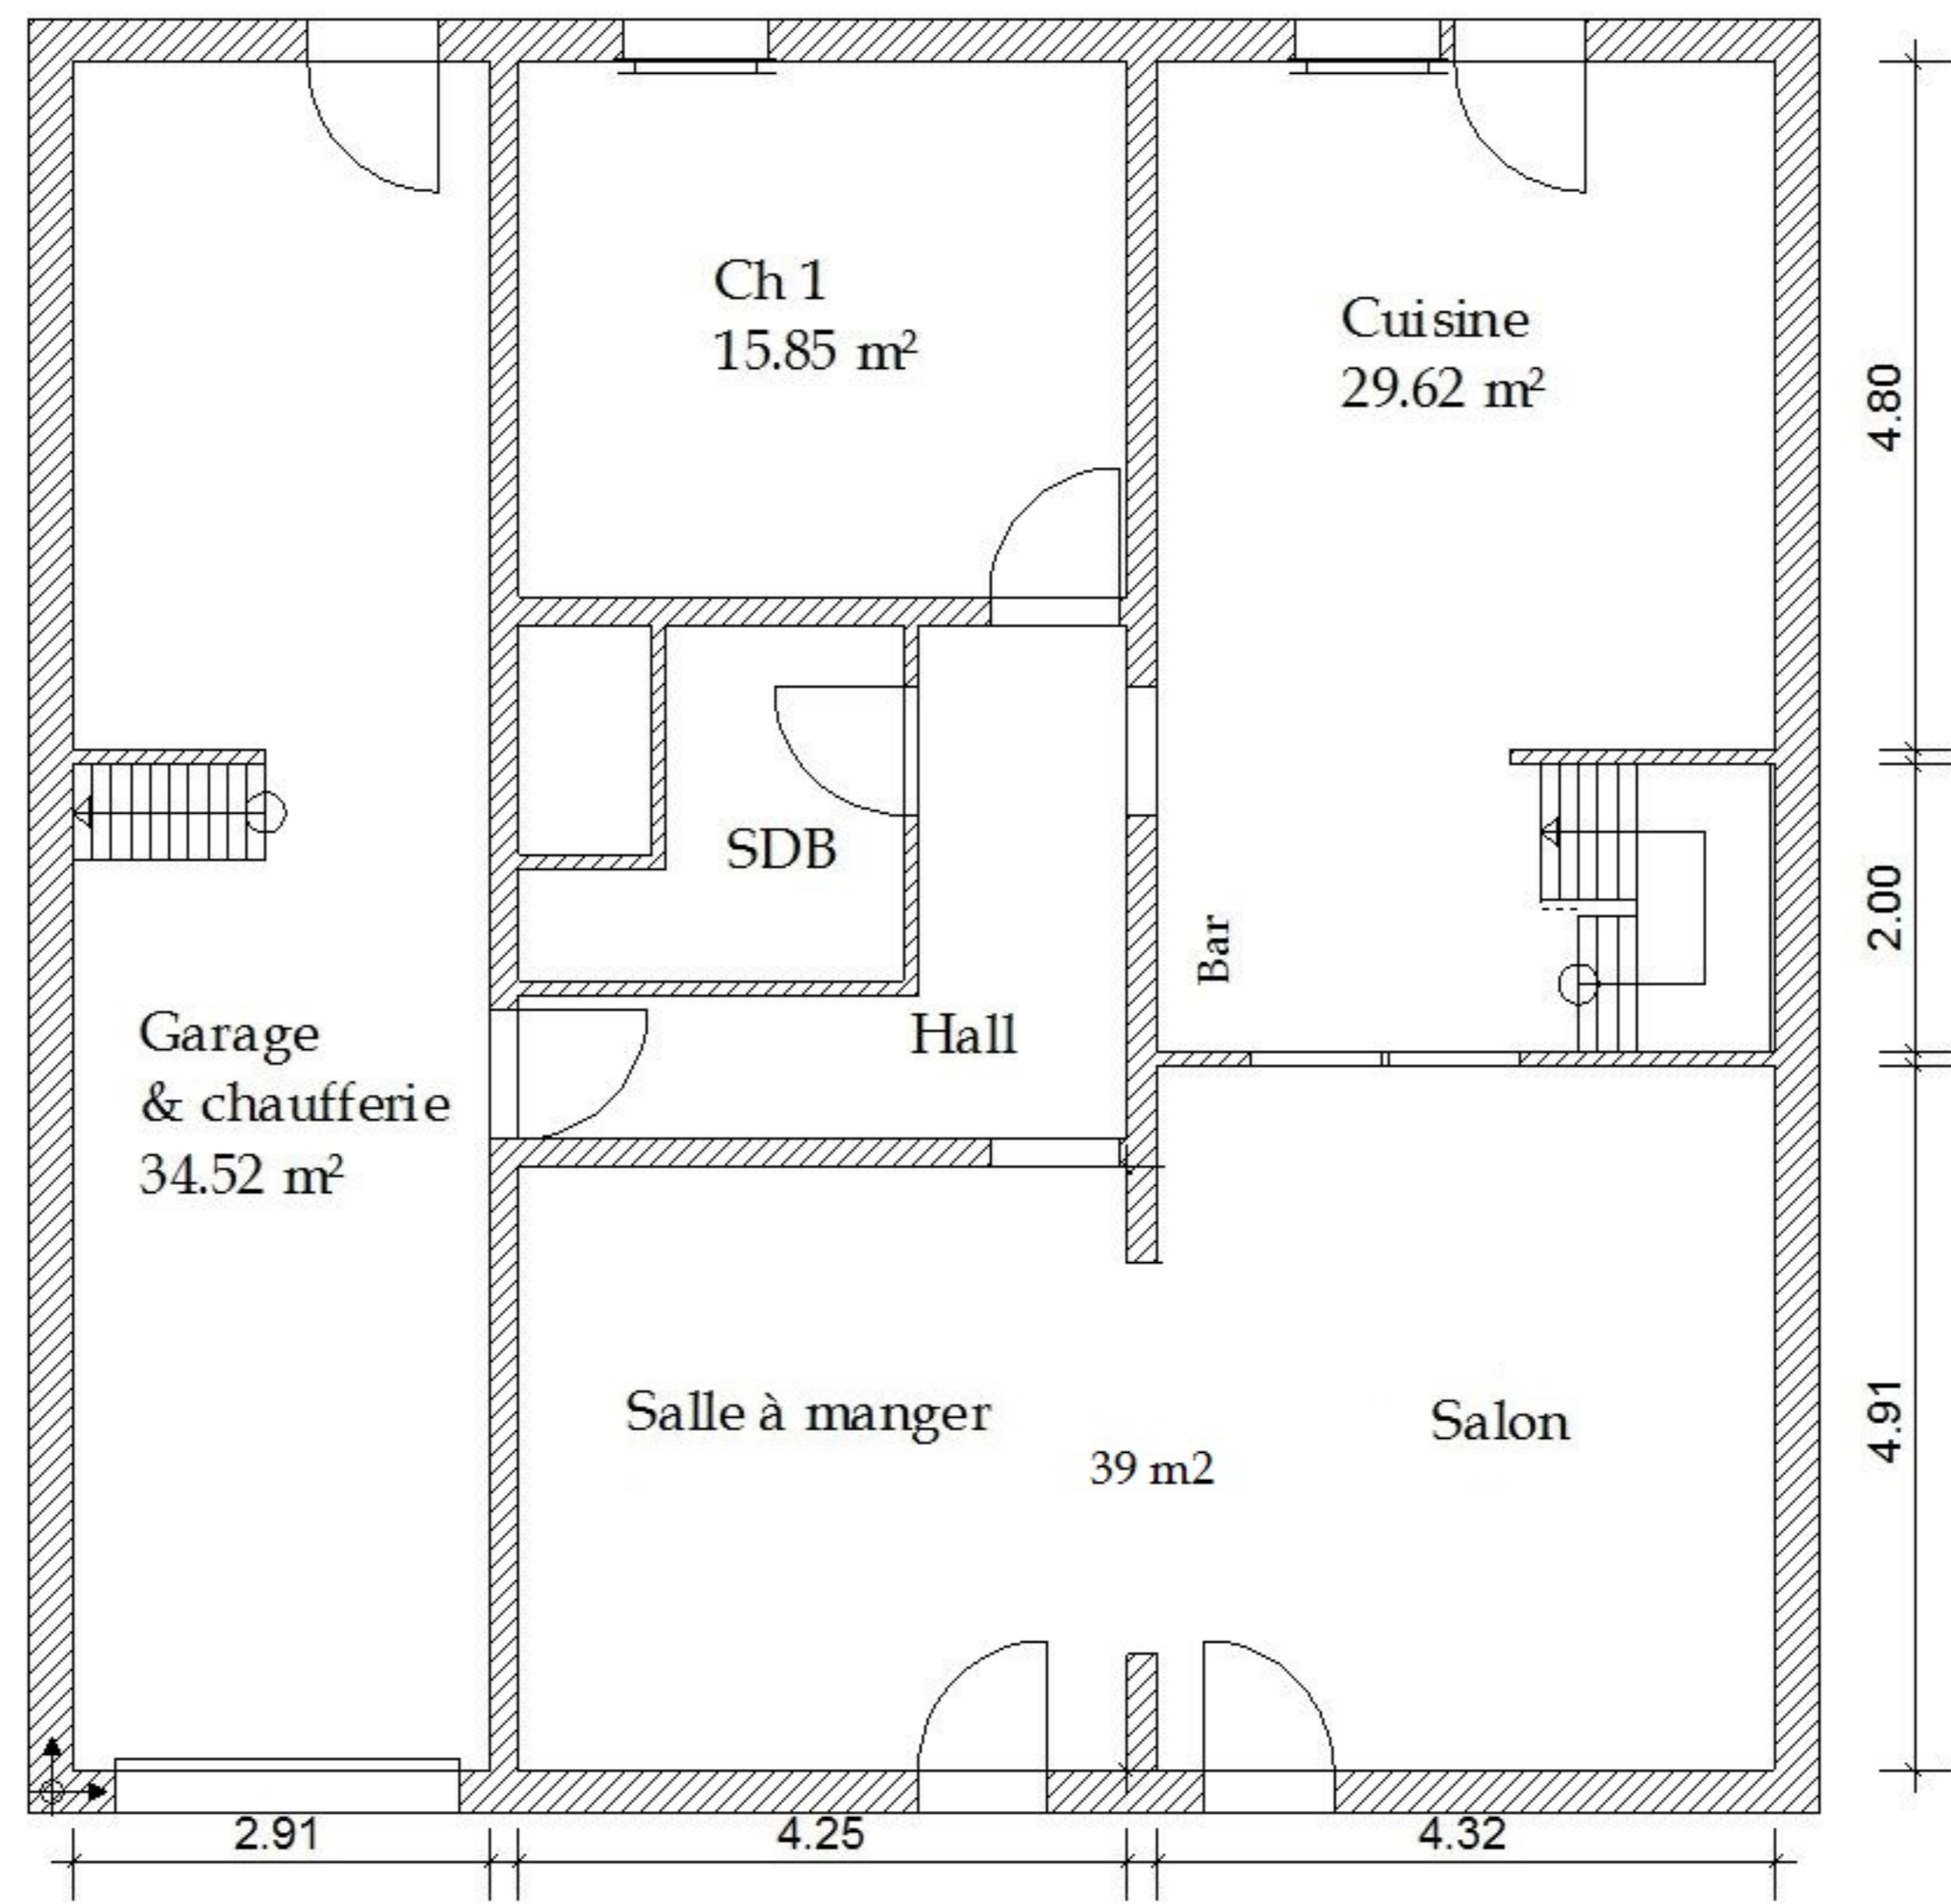


Immobilière



*Document soumis à titre indicatif et non contractuel*

1er ETAGE

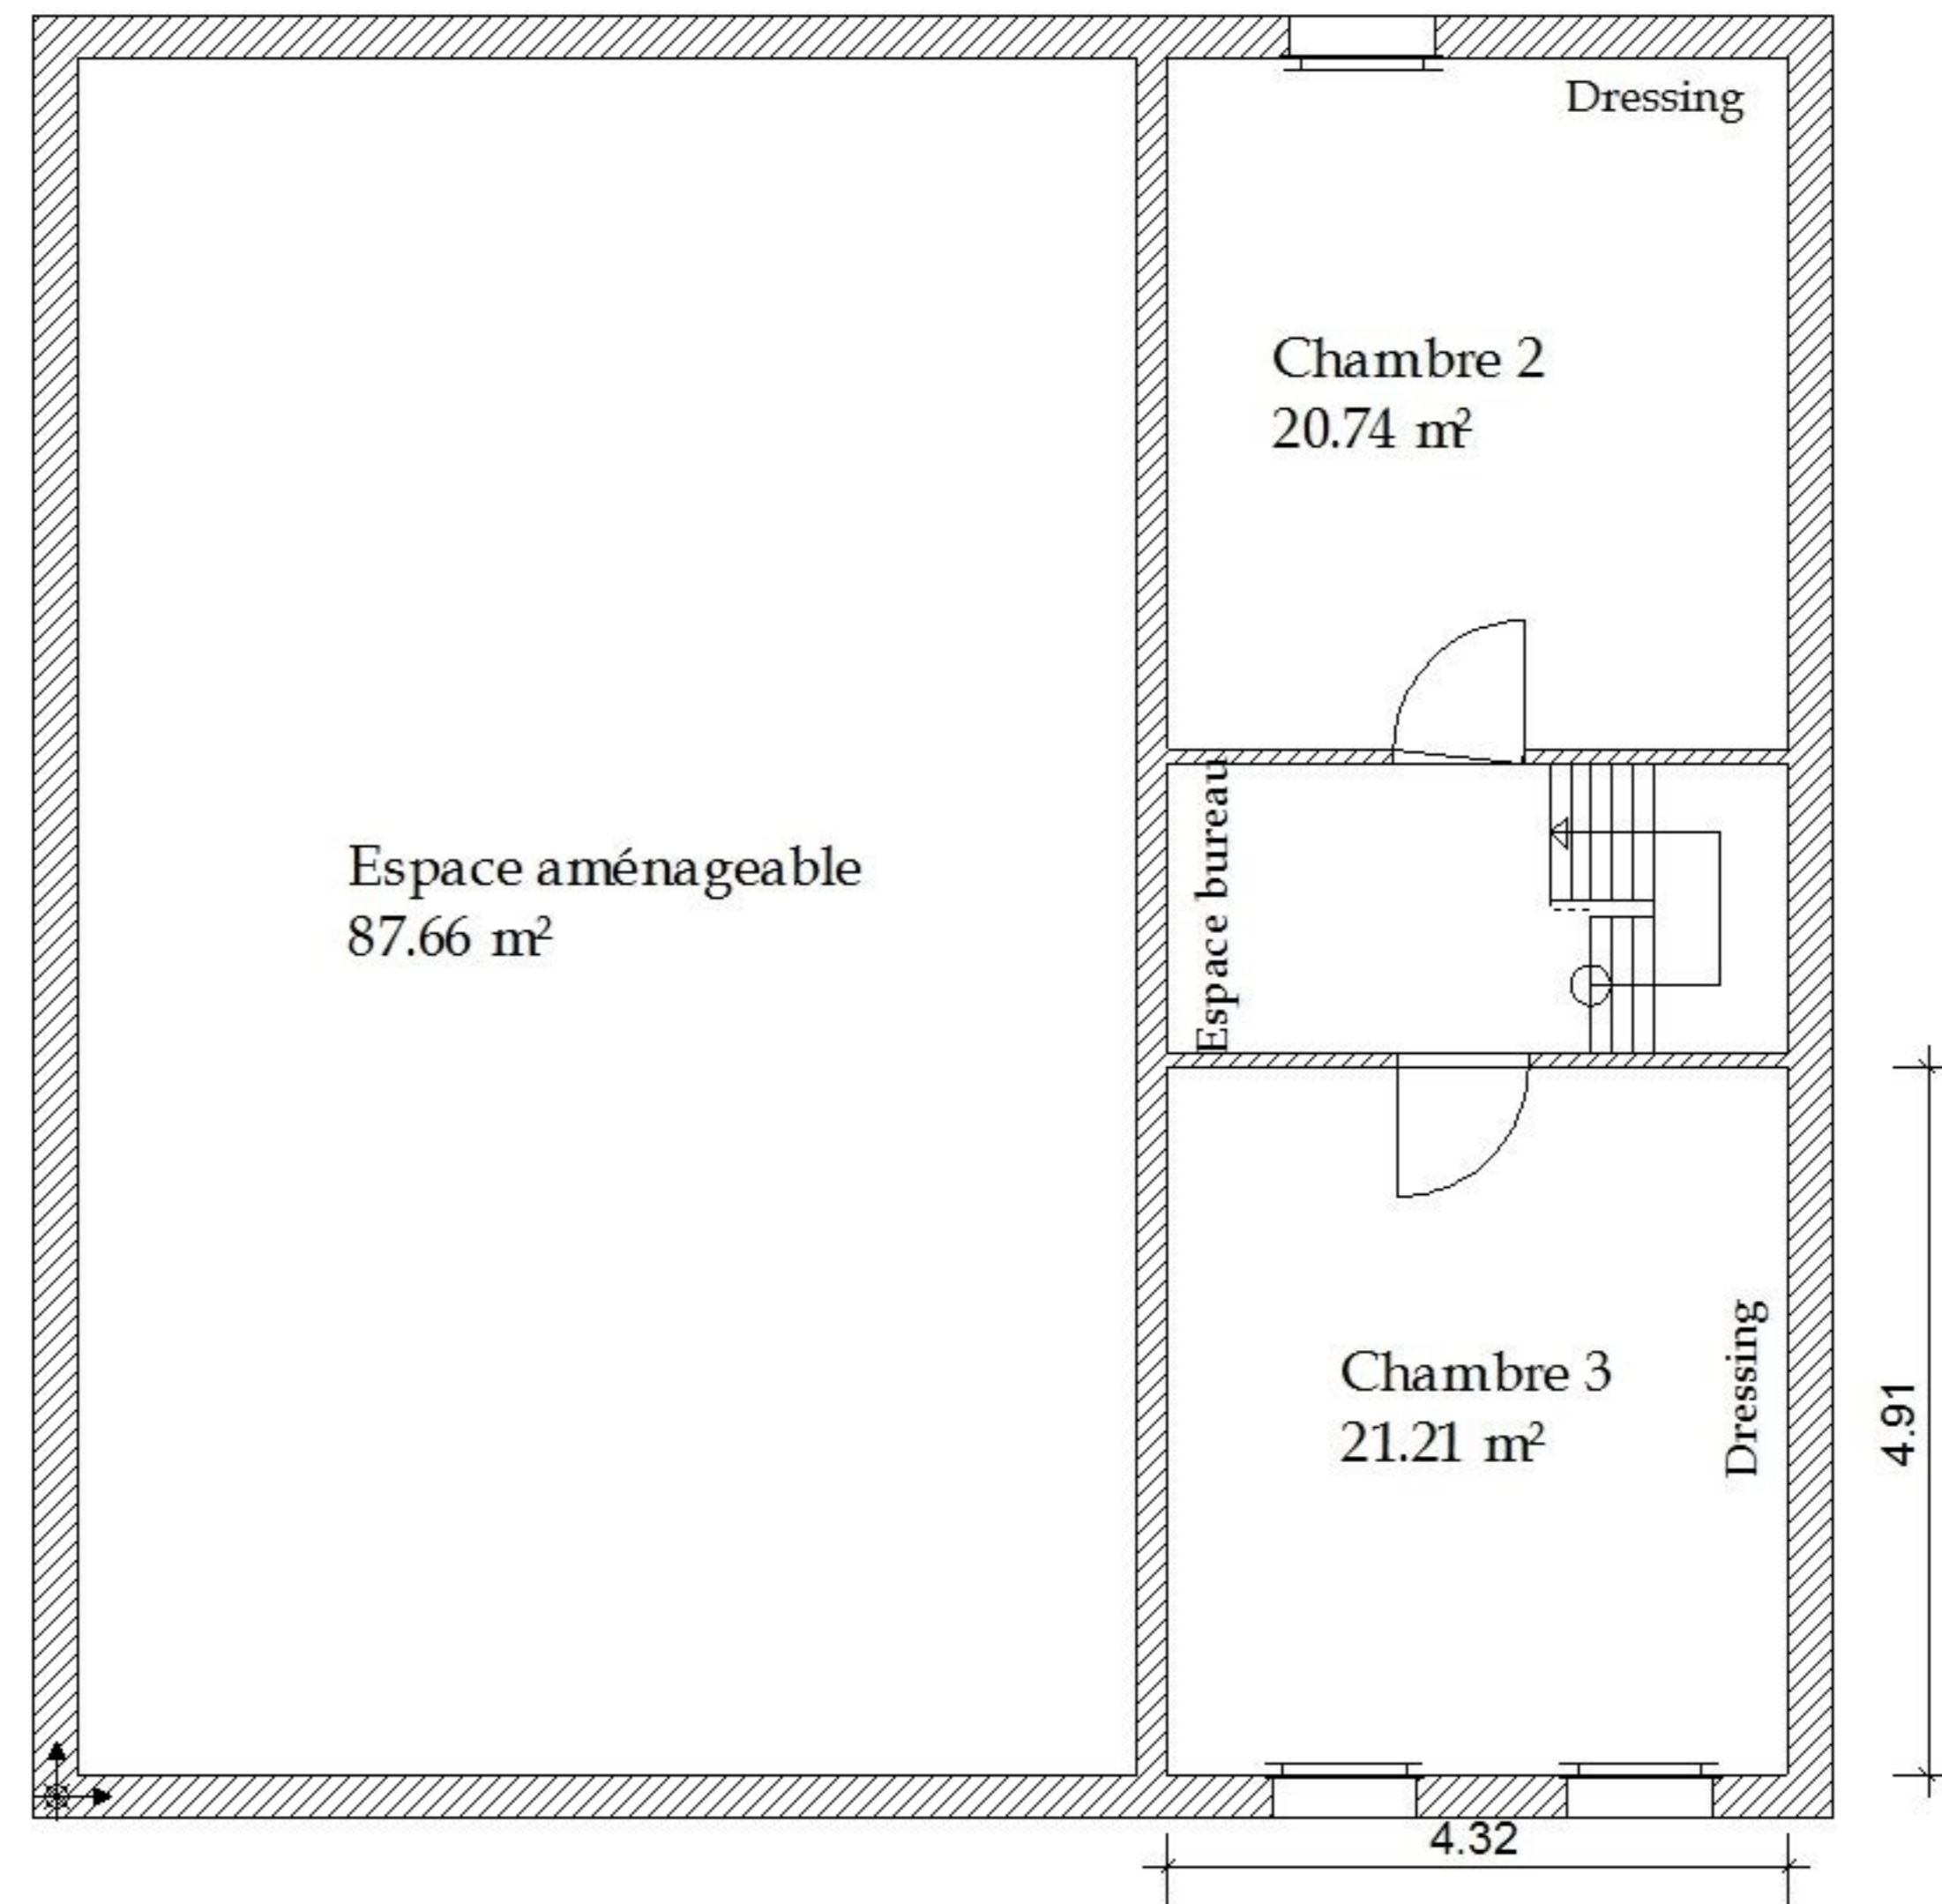

Immobilière



*Document soumis à titre indicatif et non contractuel*