




ALZADO IZQUIERDO

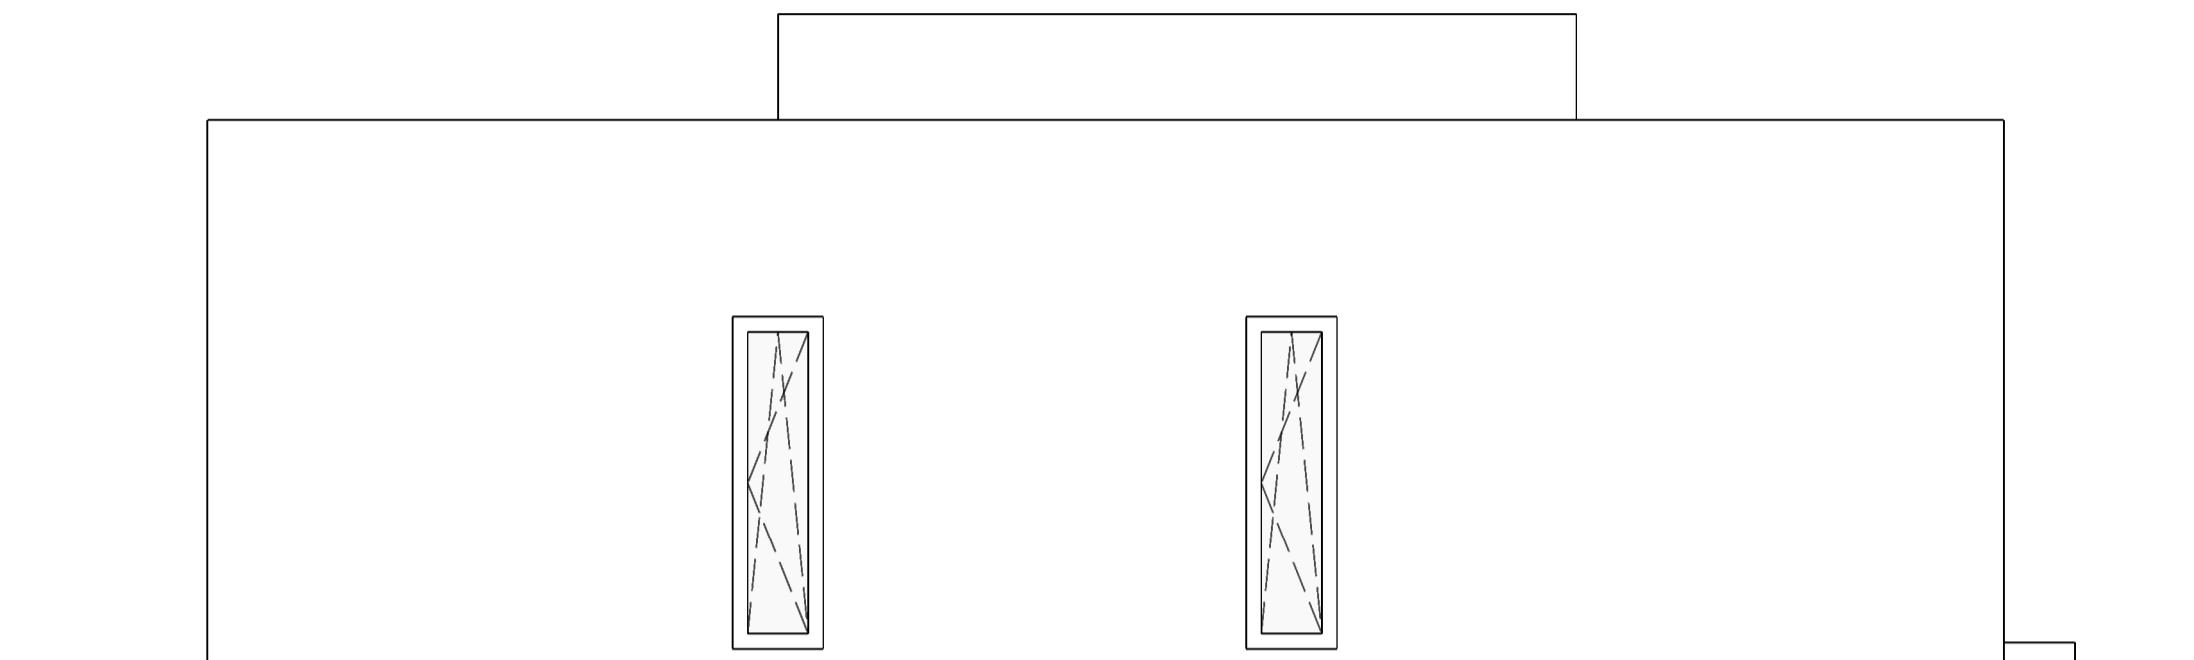

ALZADO DERECHO

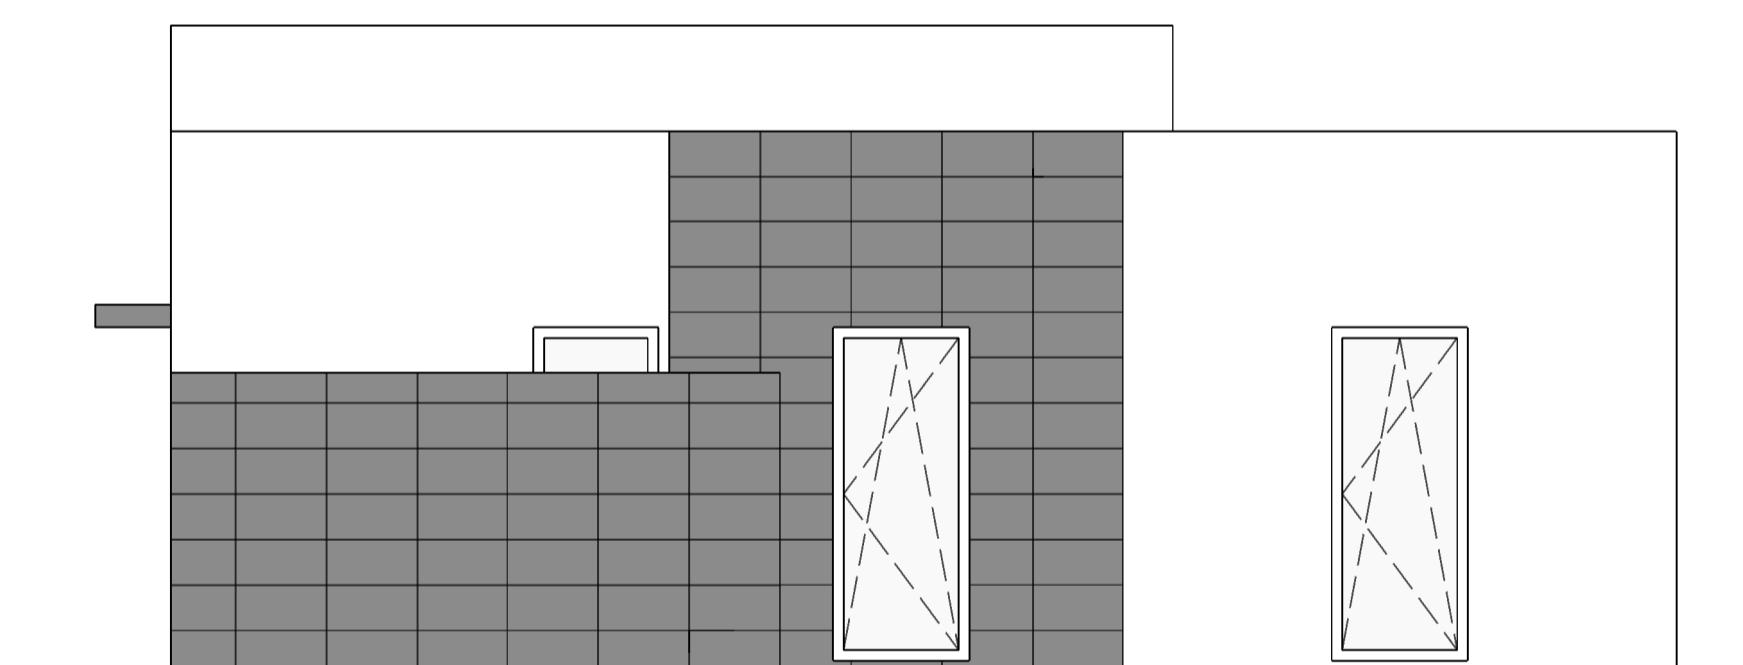

ALZADO PRINCIPAL

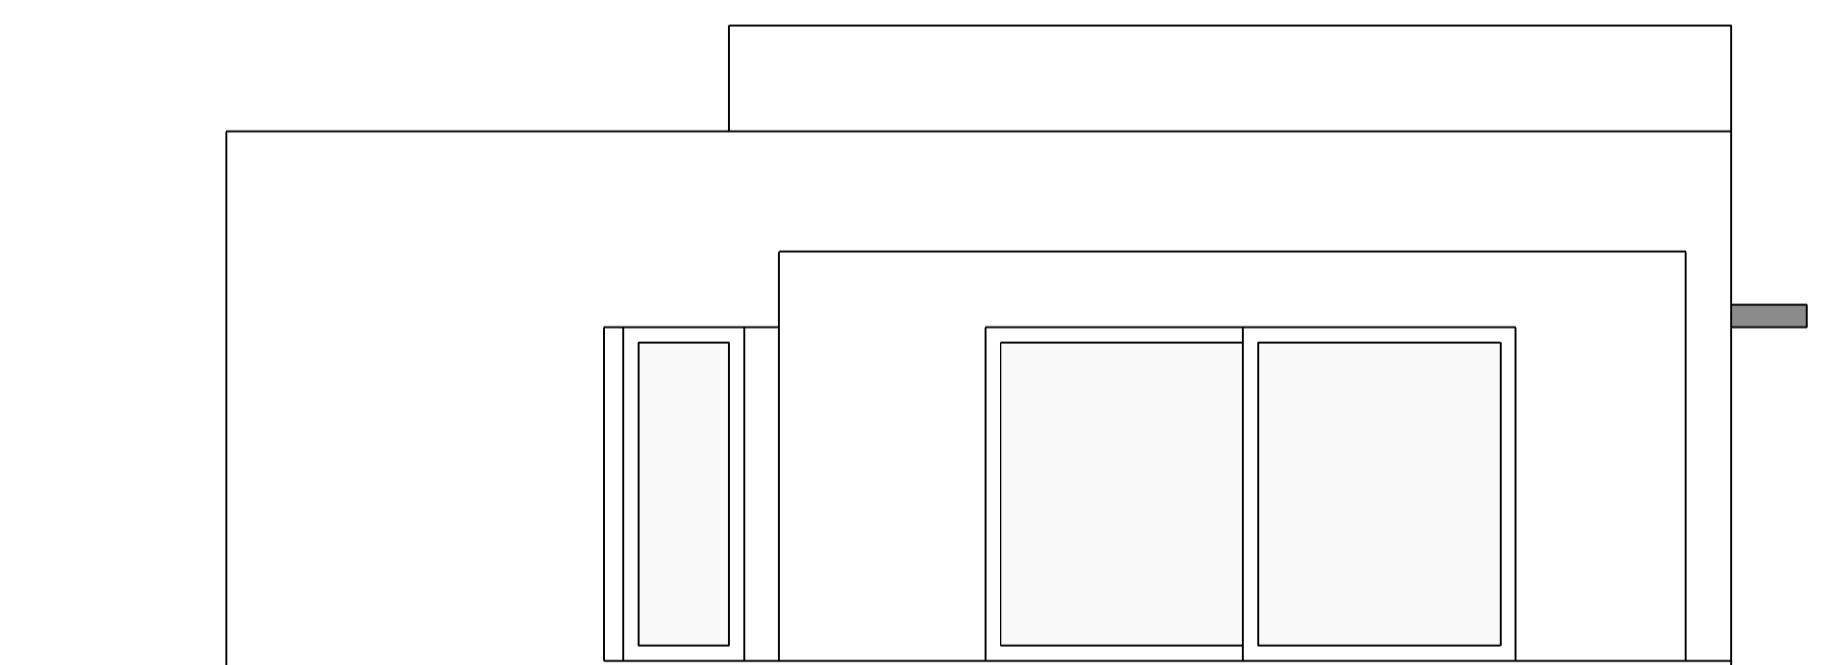

ALZADO POSTERIOR



ALZADO IZQUIERDO

VIVIENDA TIPO G-1

ESTUDIO DE ARQUITECTURA ALONSO - CANDAU S. L. P.

RAFAEL ALONSO CONCHILLO
DIBUJADO: BARON

AVENIDA CHAFARINAS N-16 (PUERTO REY) / TELF: 950 13 22 19 / 660 60 10 91 / e-mail : rafael@estudioac.com
REF: 21-27