


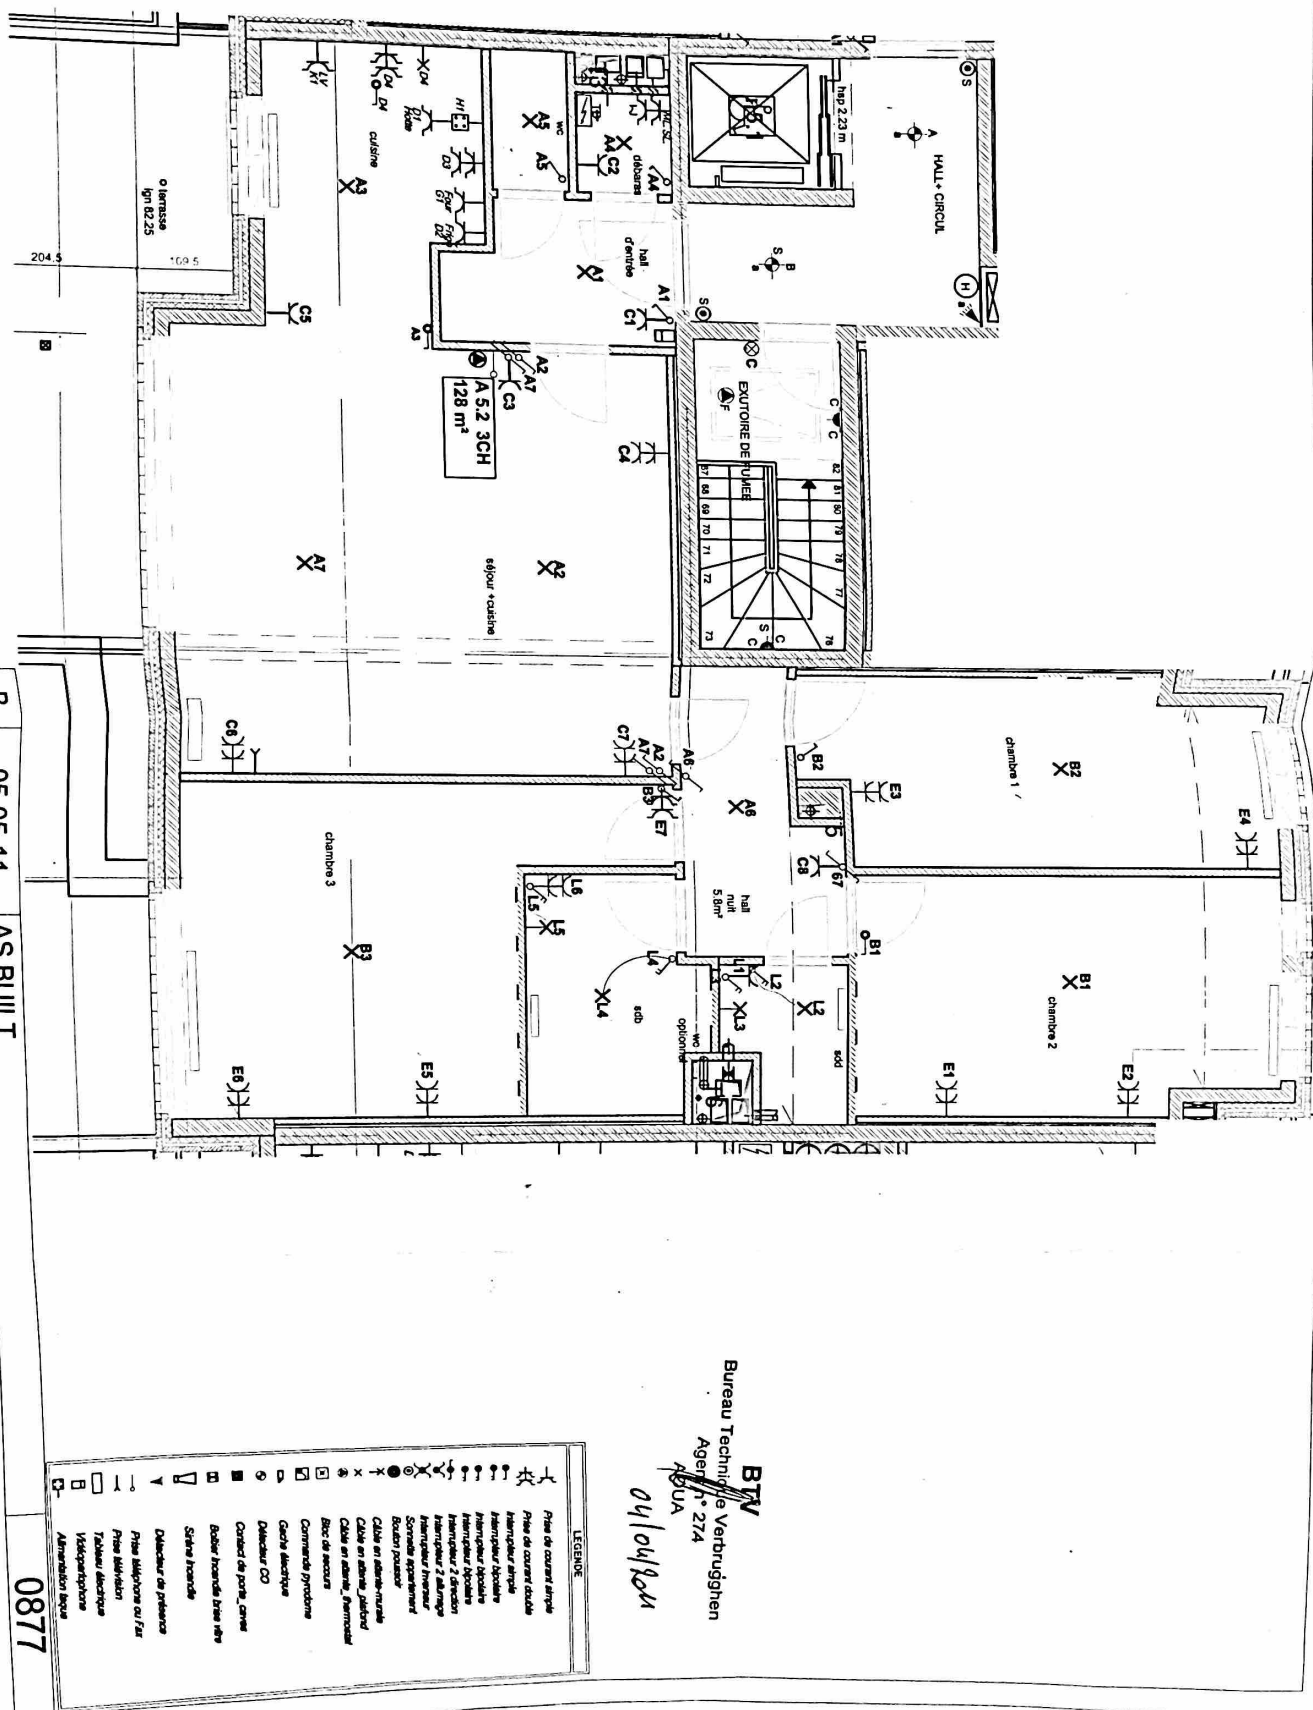

Bureau Technique Verbruggen
Avenue 274
1040 AUL
04/04/2011

B	05-05-11	AS BUILT	Rue du Foyer Schaerbeekois 11 1030 Schaerbeek Tél : 02 51 00 08 Fax : 02 215 86 86 TVA : 025 837 845	MGA	Chaussée de Louvain 710 à 732 1030 Bruxelles	Date : 03-03-11	Rév : B
ELECTRO GDB				Dessinateur : E.Z.			
Appartement A 5.2				Ech : 1/50 Plan : 0877-ET05			