


7 départs de garages
sur face au fond de 2.50 m

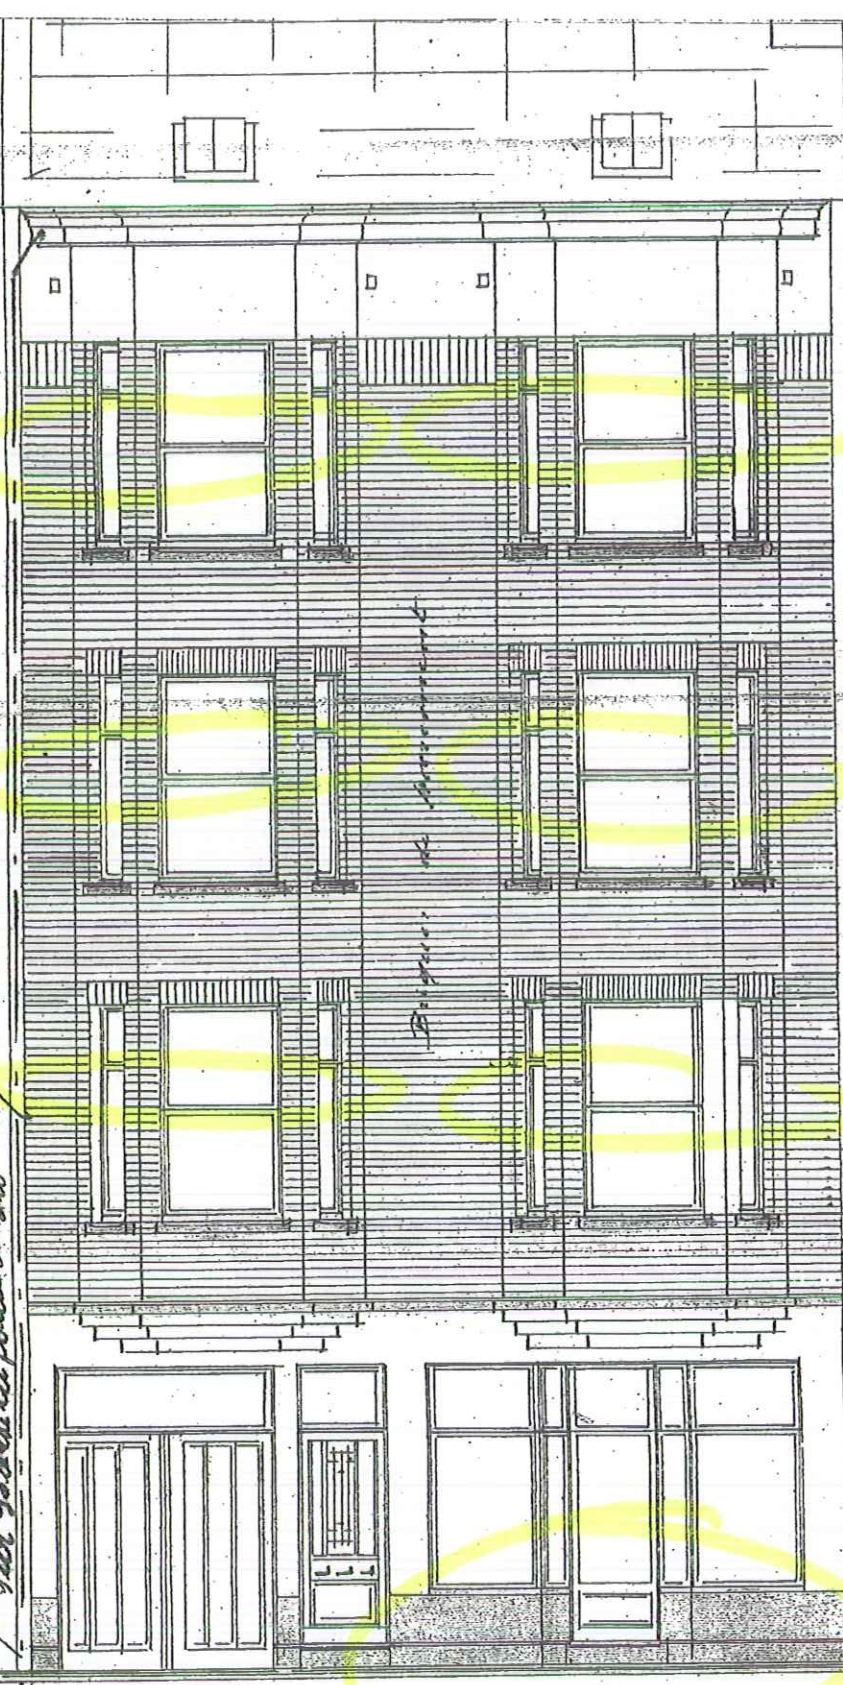


Élévation de l'édifice

8.00 m.


Clement DIERAËVE
ARCHITECTE
GÉOMÈTRE • EXPERT
Boulevard Lamarmont, 210
SCHILDECK-BOUILLON

CLÉMENT DECRAY
 ARCHITECTE
 GÉOMÈTRE • EXP
 BOULEVARD LAMARCAULT
 CHATELAIN-BRUXELLES

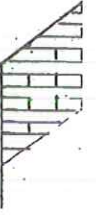


Figure



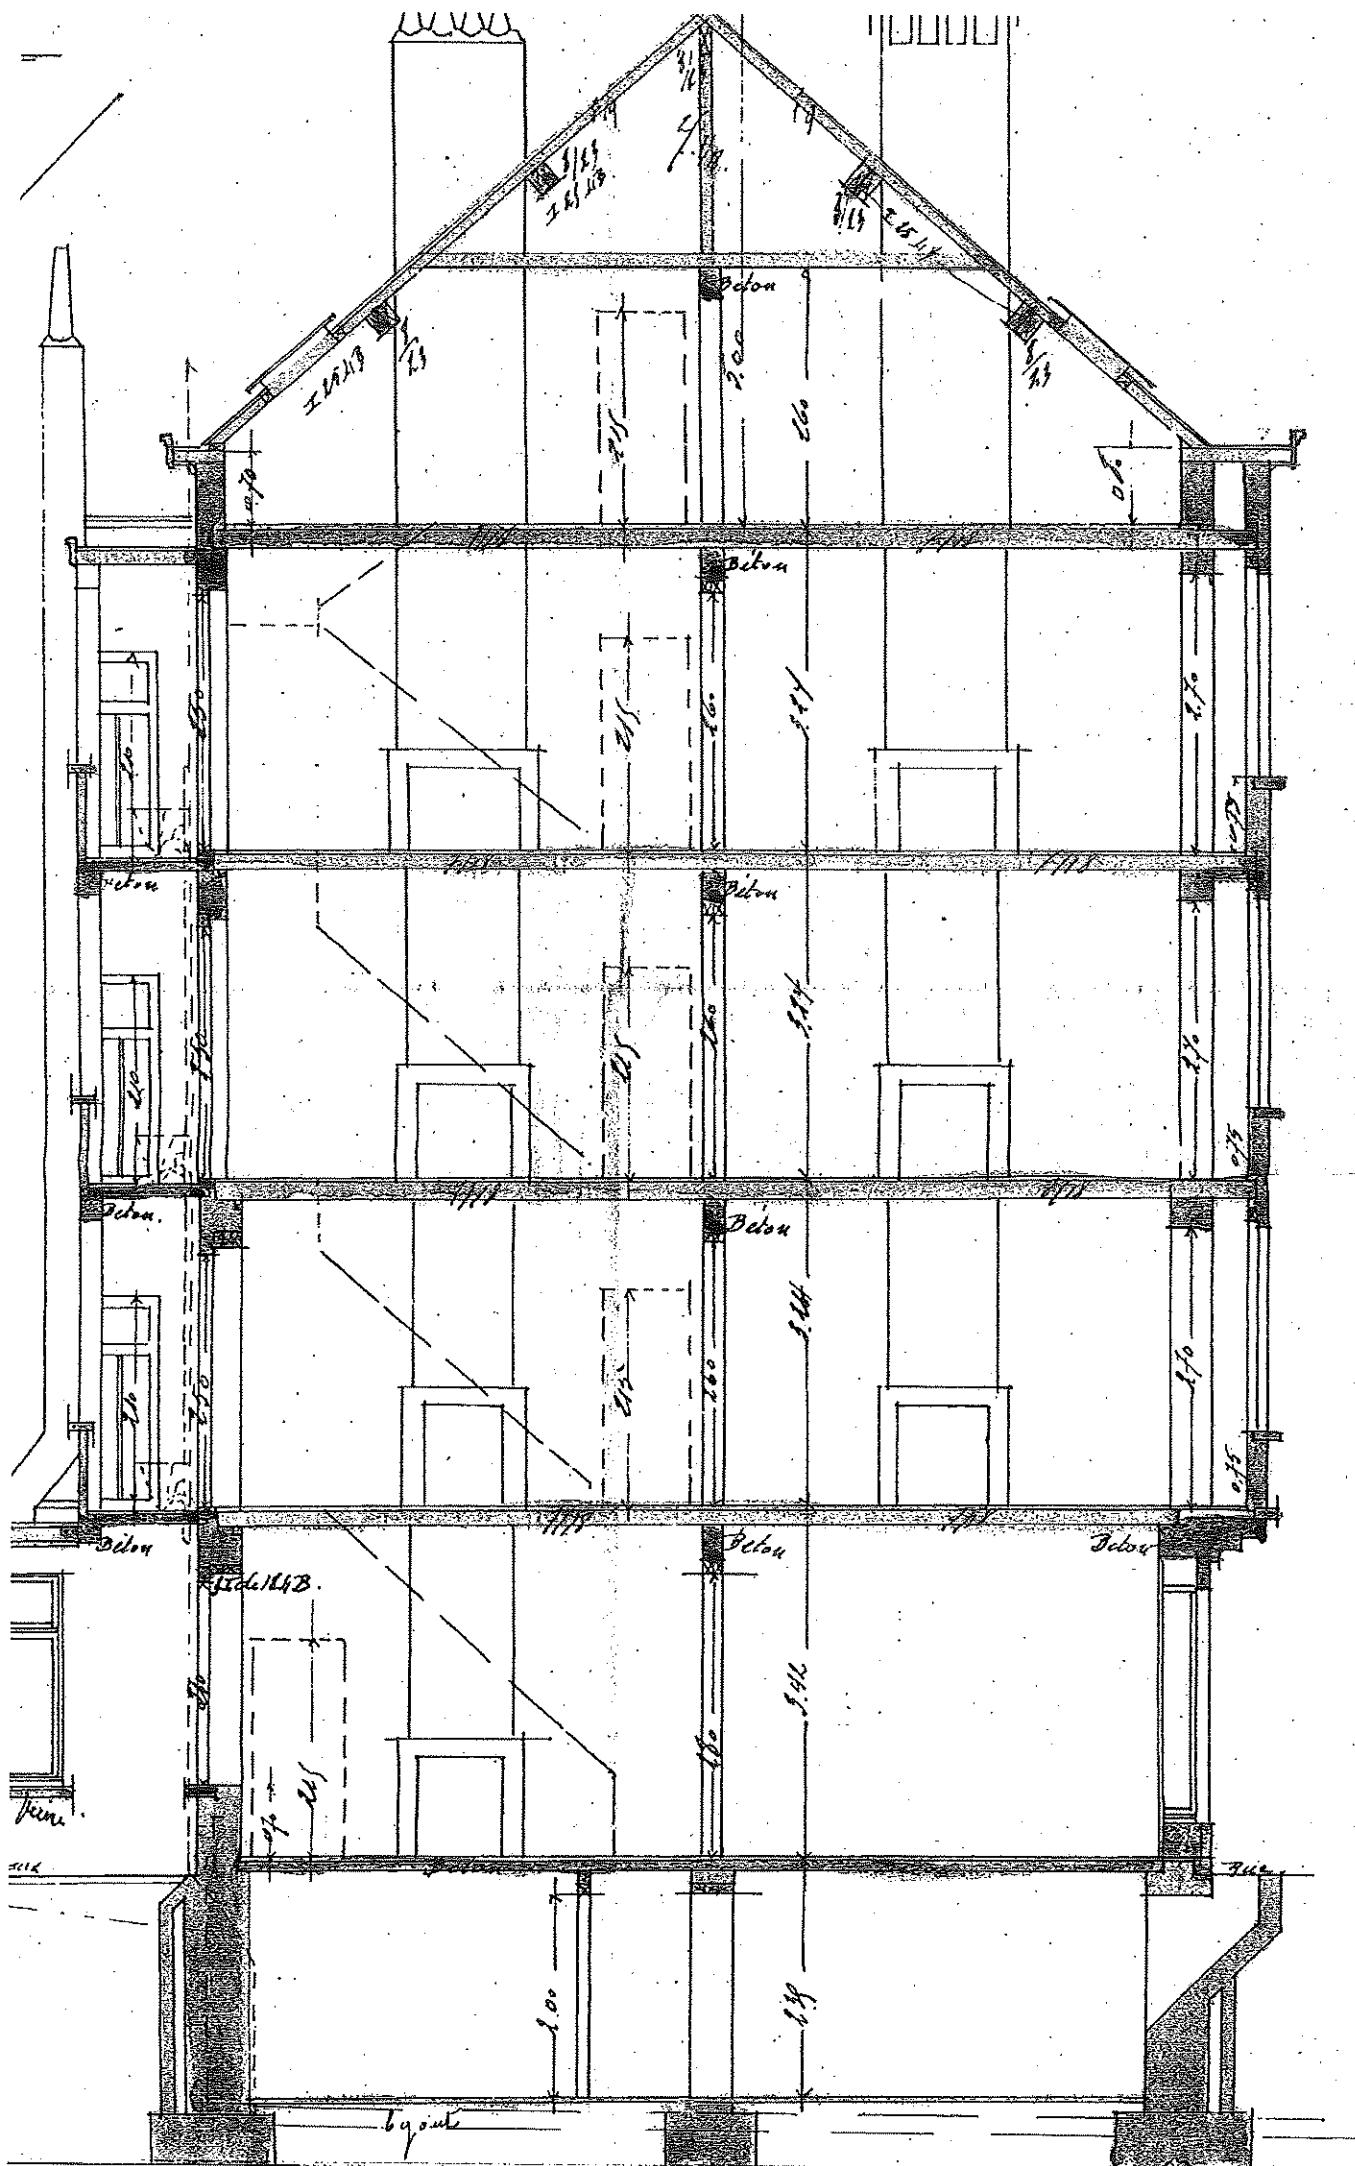


12.02/1948.

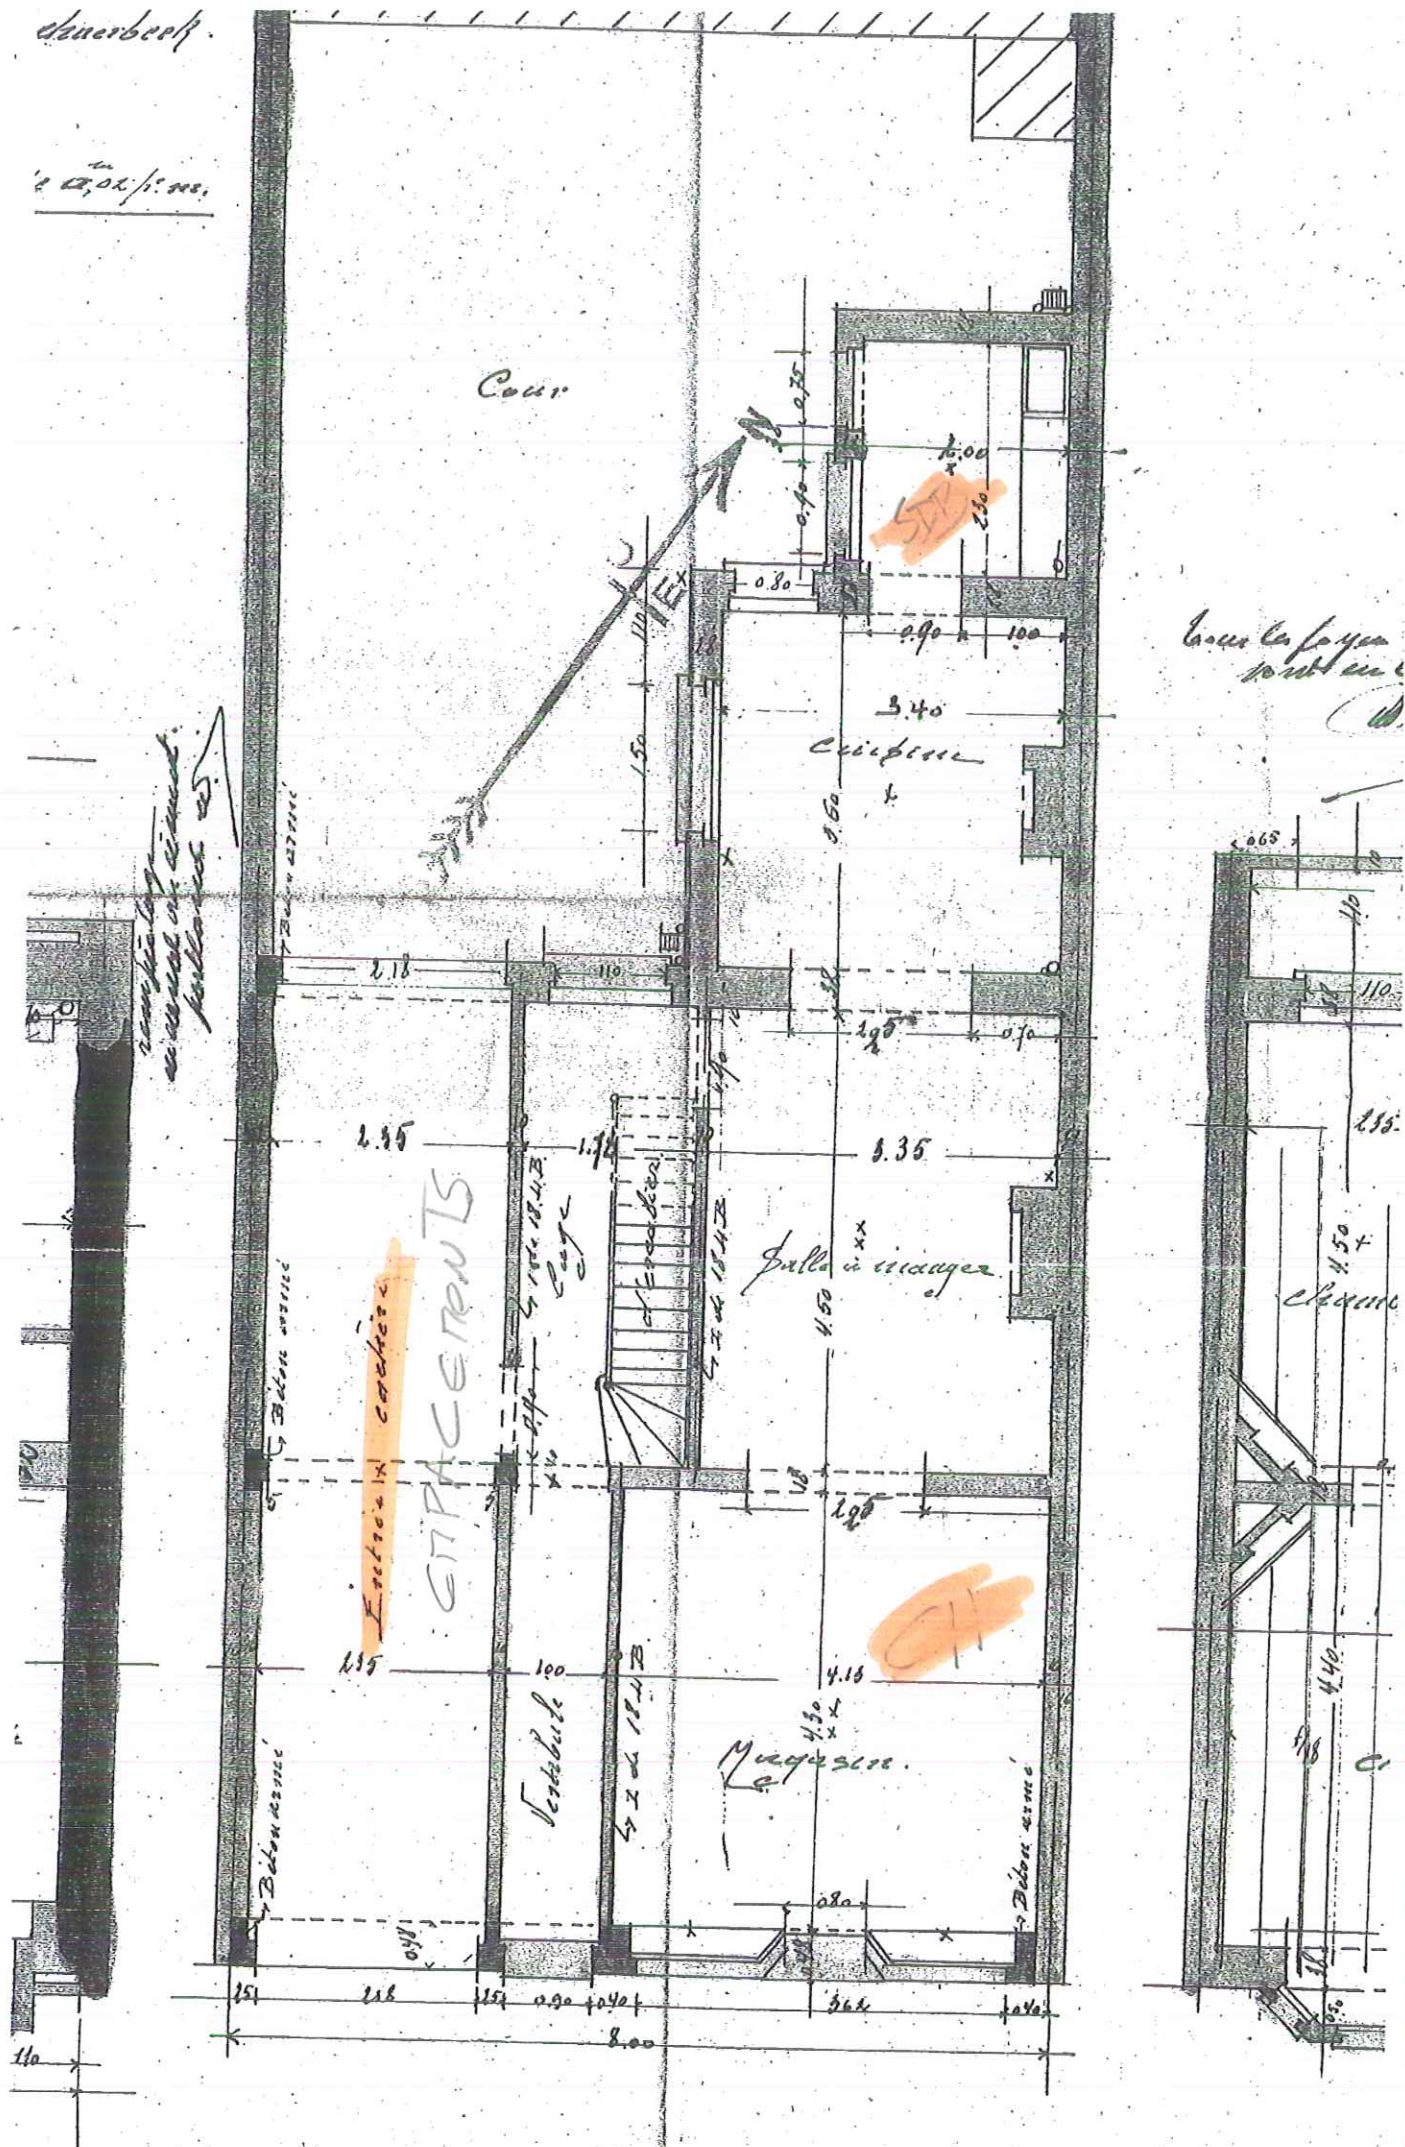


Premier Etage

Les cloisons de charnières
sont en béton
D'après

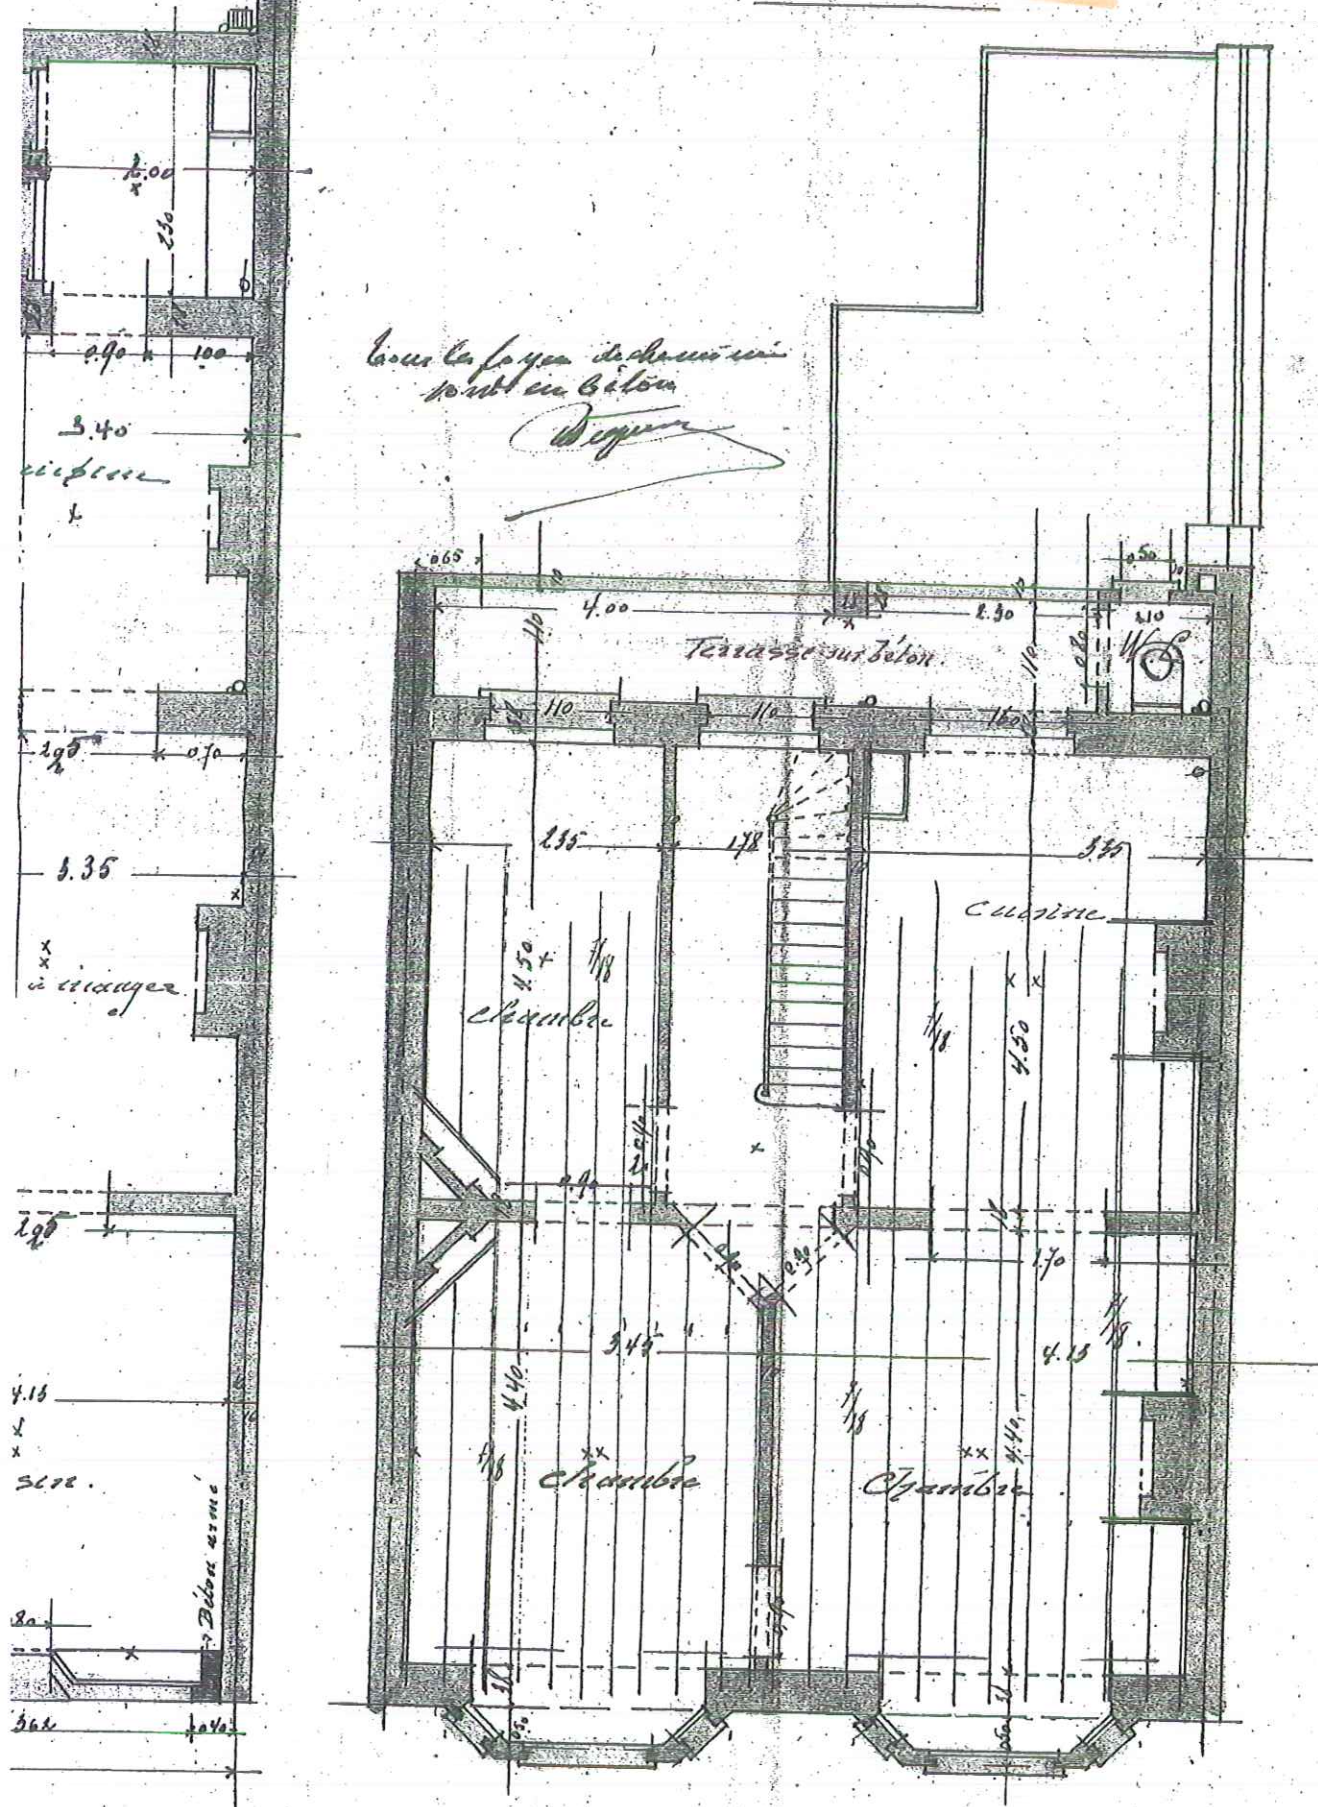

Deuxième et Troisième Etages.

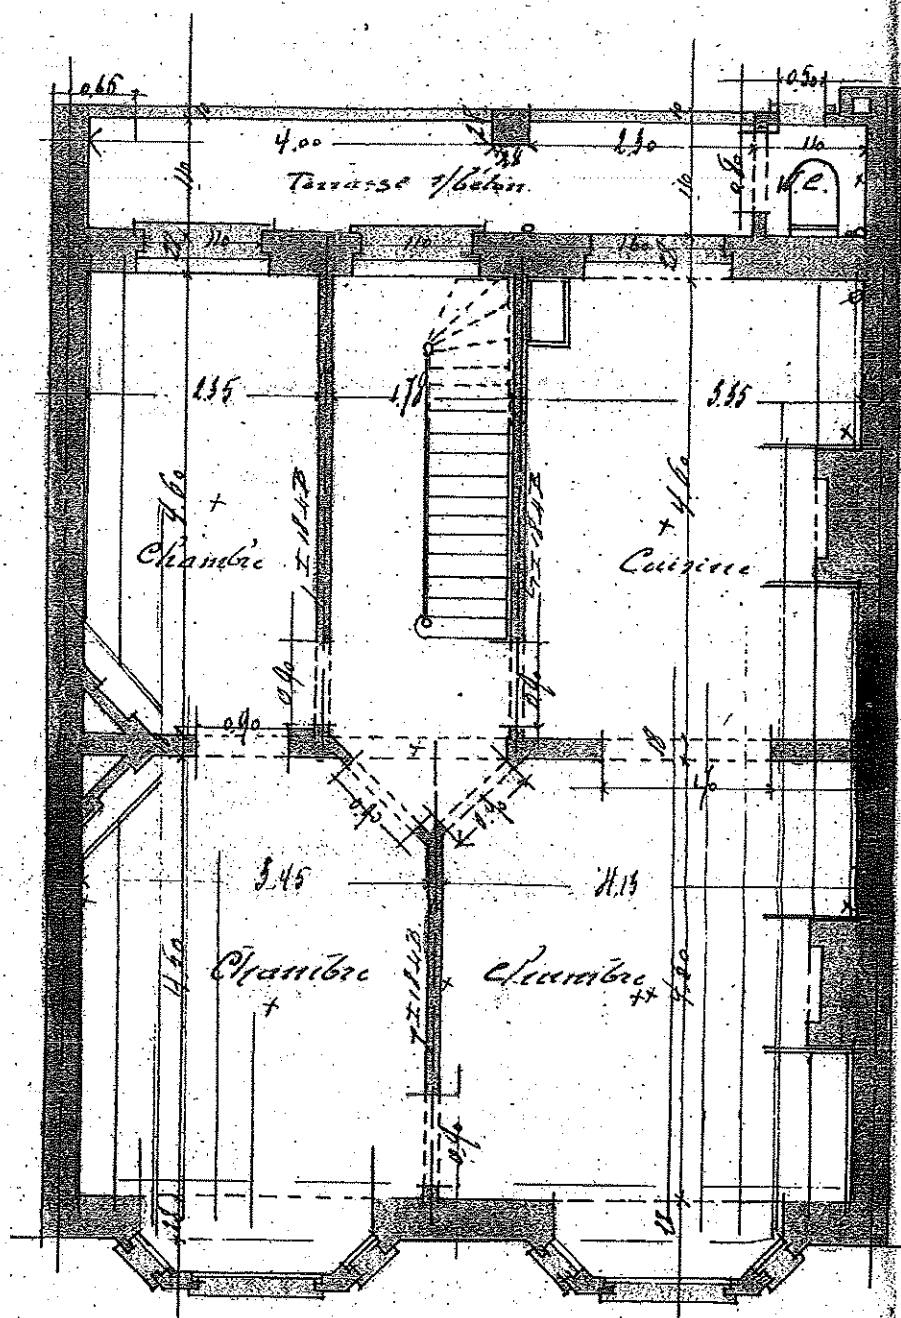


et la construction d'une succession pour compte
de Jean De Hecker, rue Fernand Federix 64. Schaarbeek

De Secker. Yarrow

Etages. —

— Soup & Cakes —

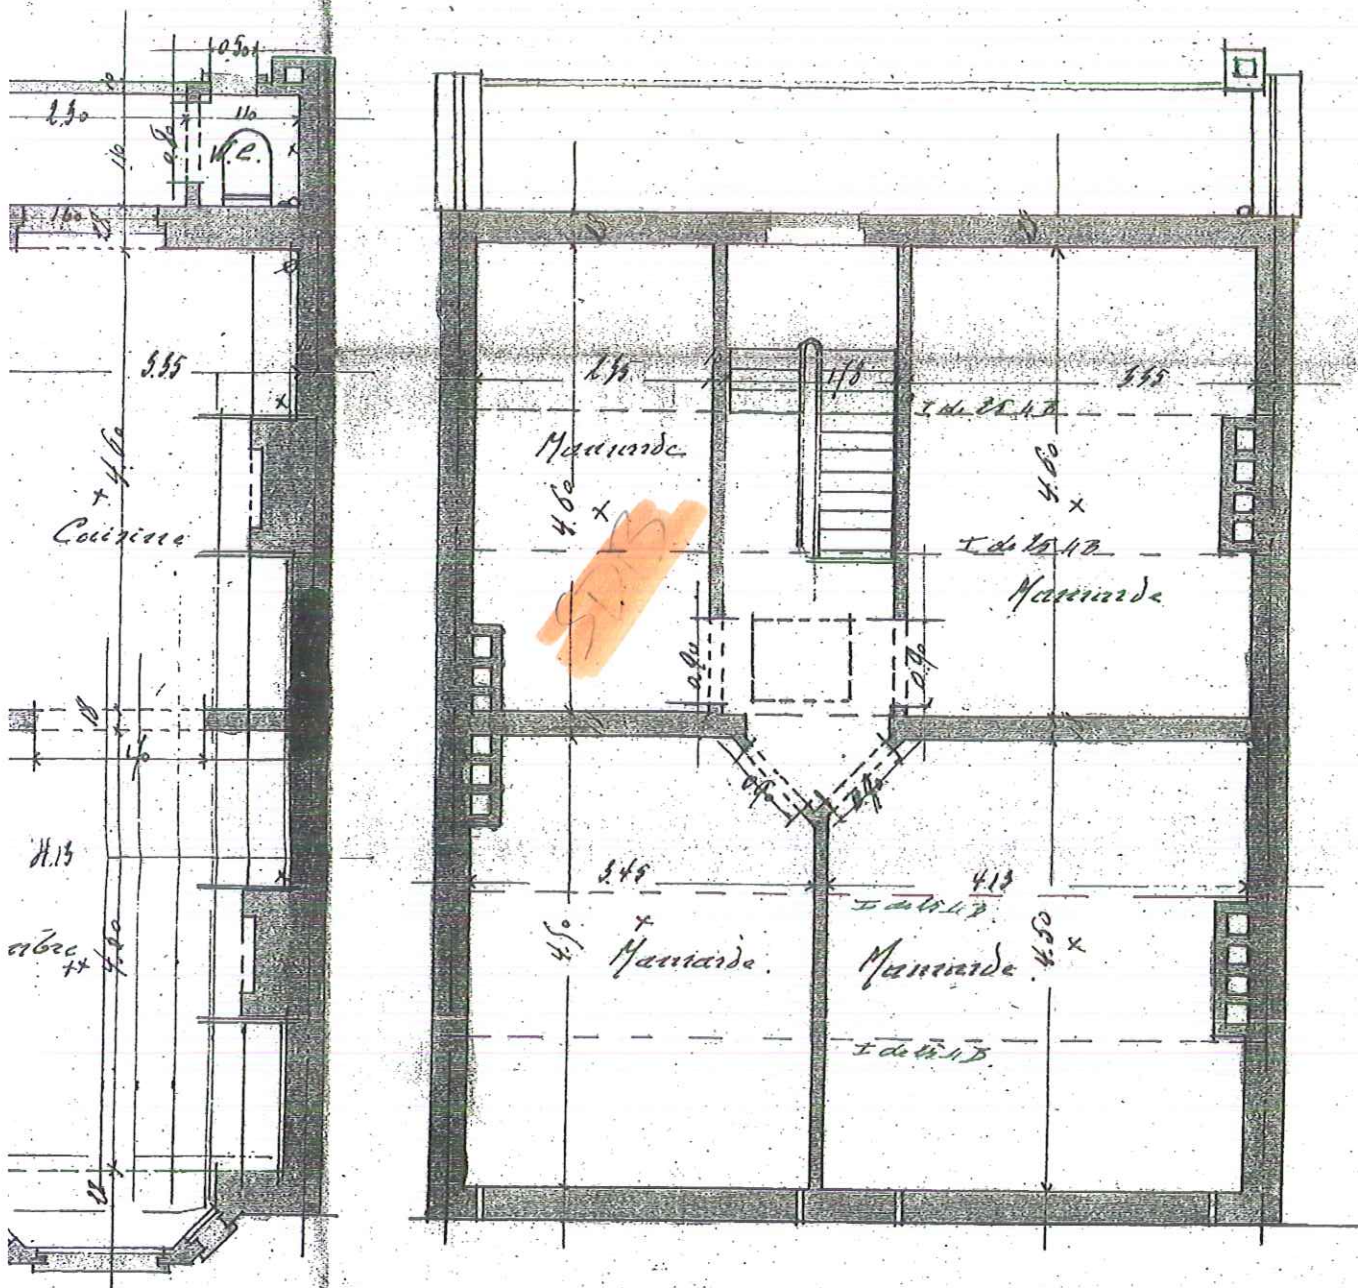



Plans pour la construction d'une maison pour compte
de Monsieur Jean De Hecker, rue Fernand Dessein 64 à Seneceles

Echelle de 0.02 p. m.



De Hecker Jeune

Décoration Rignot

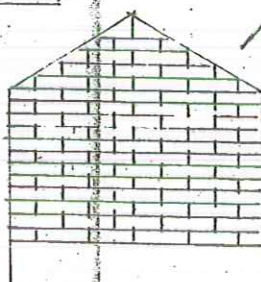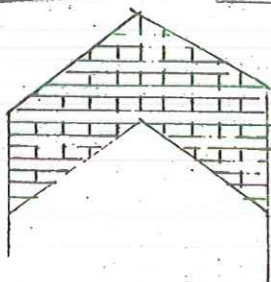

Bâtiment
arrière

