

Rue Fernand Severin, 64 - 1030 Schaerbeek

Références cadastrales : Division : Section : N° Parcellaire :

Date

Le 5 janvier 2016

Echelle

1/ 150

Adresse : Rue Fernand Severin, 64 - 1030 Schaerbeek

Demandeur : K-VOLUTION

Niveau : Rez-de-chaussée

Lots : 1, 2, 6

Dossier : 2016-01-018

Bureau Maestro Associés

Avenue Raymond Brasinne 8
1420 Braine l'Alleud

Massimo Milazzo

N° Géo : 10/1164


Tel : 02/380.13.43
Fax : 02/380.44.47

E-mail : expert@bureaumaestro.be
www.bureaumaestro.be



bureau
maestro
associés

géomètre expert
landmeter expert

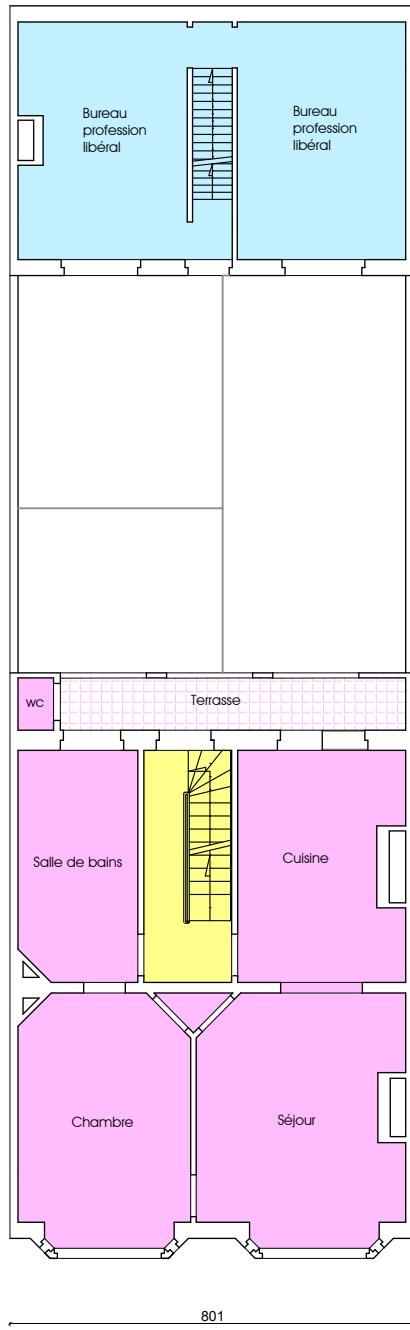

Rue Fernand Séverin, 64 - 1030 Schaerbeek

Références cadastrales : Division : Section : N° Parcellaire :

Date

Le 5 janvier 2016

Echelle

1/ 150


Adresse : Rue Fernand Severin, 64 - 1030 Schaerbeek

Demandeur : K-VOLUTION

Niveau : 1er étage

Lots : 3 et 2

Dossier : 2016-01-018

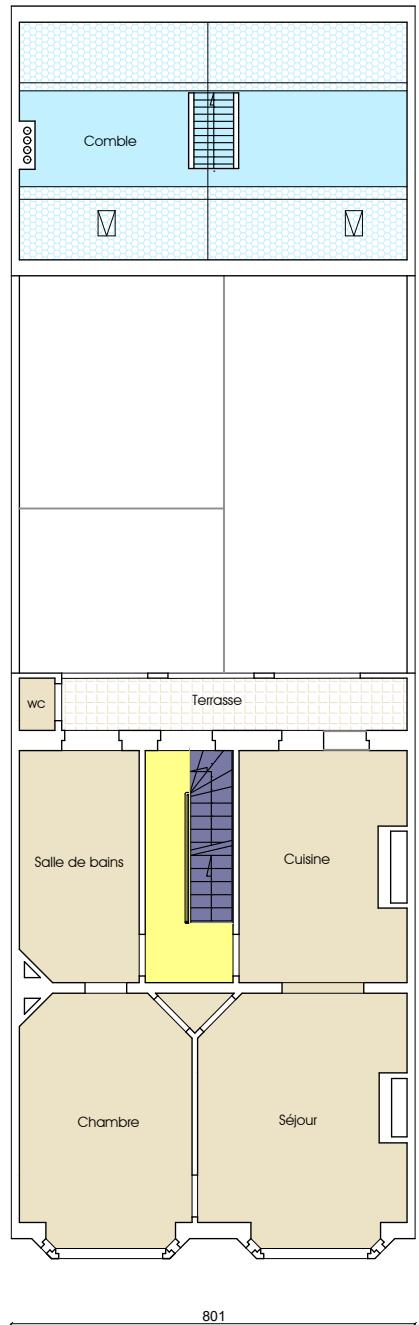

Rue Fernand Severin, 64 - 1030 Schaerbeek

Références cadastrales : Division : Section : N° Parcellaire :

Date

Le 5 janvier 2016

Echelle

1/ 150


Adresse : Rue Fernand Severin, 64 - 1030 Schaerbeek

Demandeur : K-VOLUTION

Niveau : 2ème étage

Lots : 4 et 2

Dossier : 2016-01-018

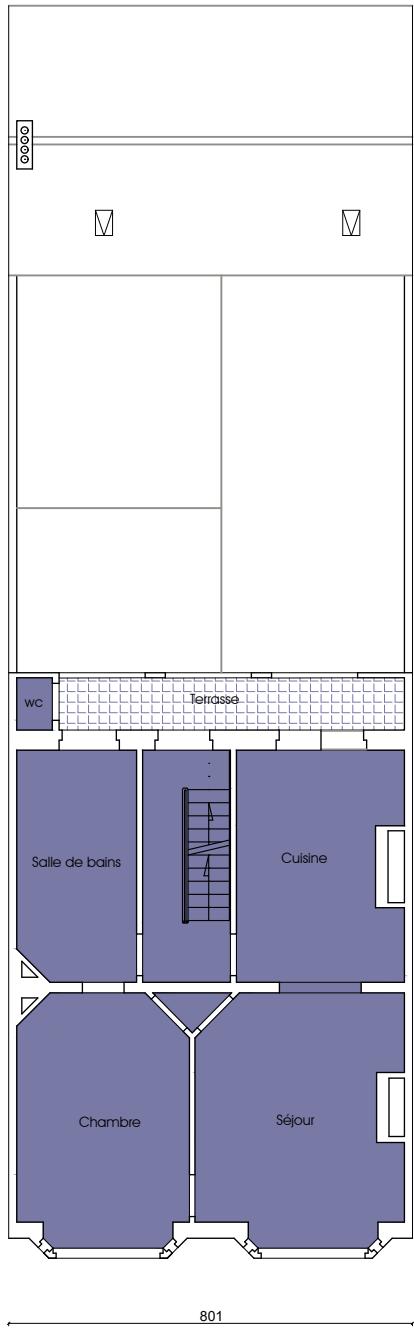

Rue Fernand Severin, 64 - 1030 Schaerbeek

Références cadastrales : Division : Section : N° Parcellaire :

Date

Le 5 janvier 2016

Echelle

1/ 150

Adresse : Rue Fernand Severin, 64 - 1030 Schaerbeek

Demandeur : K-VOLUTION

Niveau : 3ème étage

Lots : 5

Dossier : 2016-01-018



Bureau Maestro Associés

Avenue Raymond Braslinne 8
1420 Braine l'Alleud


Massimo Milazzo

bureau
maestro
associés

N° Géo : 10/1164

Tel : 02/380.13.43
Fax : 02/380.44.47

géomètre expert
landmeter expert
E-mail : expert@bureaumaestro.be
www.bureaumaestro.be

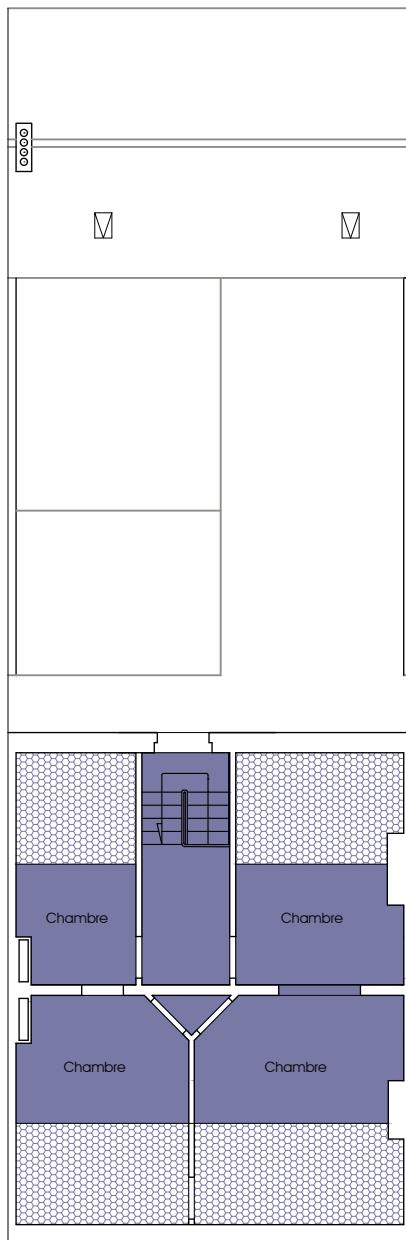

801

Rue Fernand Severin, 64 - 1030 Schaerbeek

Références cadastrales : Division : Section : N° Parcellaire :

Date

Le 5 janvier 2016

Echelle

1/ 150

Adresse : Rue Fernand Severin, 64 - 1030 Schaerbeek

Demandeur : K-VOLUTION

Niveau : Comble

Lots : 5

Dossier : 2016-01-018



Bureau Maestro Associés

Avenue Raymond Braslinne 8
1420 Braine l'Alleud


Massimo Milazzo

bureau
maestro
associés

N° Géo : 10/1164

Tel : 02/380.13.43
Fax : 02/380.44.47

géomètre expert
landmeter expert
E-mail : expert@bureaumaestro.be
www.bureaumaestro.be

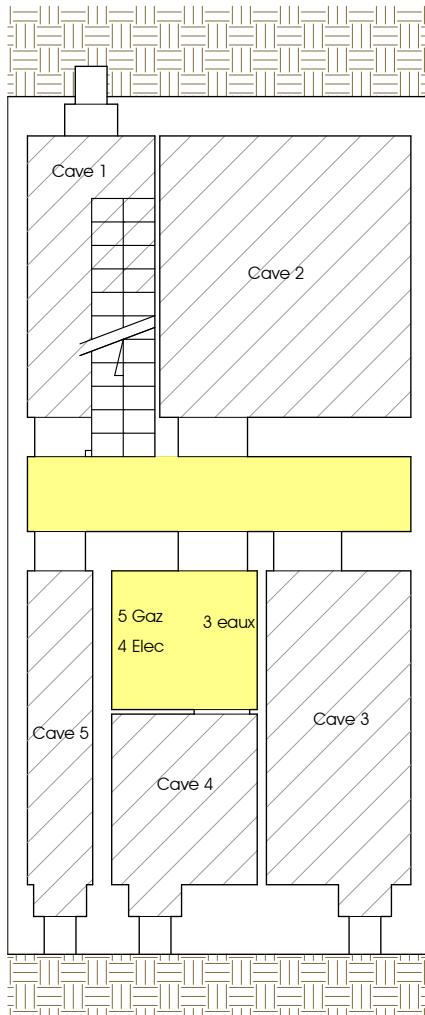

559

Rue Fernand Severin, 64 - 1030 Schaerbeek

Références cadastrales : Division : Section : N° Parcellaire :

Date

Le 5 janvier 2016

Echelle

1/ 100

Adresse : Rue Fernand Severin, 64 - 1030 Schaerbeek

Demandeur : k-VOLUTION

Niveau : Sous-sol

Lots : 7

Dossier : 2016-01-018



Bureau Maestro Associés

Avenue Raymond Braslinne 8
1420 Braine l'Alleud

Massimo Milazzo

bureau
maestro
associés

N° Géo : 10/1164

Tel : 02/380.13.43
Fax : 02/380.44.47

géomètre expert
landmeter expert
E-mail : expert@bureaumaestro.be
www.bureaumaestro.be