



N° 234-INSP.

**ELECTRO-TEST**V.Z.W.
ASBL

Herkstraat 33 - 1820 Melsbroek

Officieel erkend controleorganisme / organisme de contrôle agréé

Distributienetbeheerder :

Gestionnaire de réseau de distribution :

Sibela

Nr teller :

N° comp :

20245-614

Verslag van onderzoek:

Rapport de contrôle:

N°: 1221081611

EAN
code :

Aard onderzoek	: AREI	86	87/86	87/88	88	95	97	270	271	276	276bis	TT	TN	IT	Voorsch. netbeheerder
Genre de contrôle	: RGIE	☒	☐	☐	☐	☐	☐	☐	☒	☐	☐	☒	☐	☐	Prescription du gest. de réseau de distr. ☐

Plaats van het onderzoek :

Lieu du contrôle :

AV. Louise 513

1050 Bal

Eigenaar

Propriétaire :

Adres :

Adresse :

IDEM.

Installateur :

HORIZON constructie

BTW / TVA :

Datum van het onderzoek :

Ik. / C.I. :

Date du contrôle :

2010/01/01

Inspecteur : ZARU

Onderzoek / Contrôle :

☐ Woning / maison☒ Appart.

8 PRG

Spanning :

Tension :

3230

Meter / bord verbinding :

Liaison compteur-tableau :

Max. beveiliging :

Protection max. :

40A

Aardelectrode :

Electrode de terre :

2x 25 Ohm

Isolatie :

Isolement :

20,5 Mohm

Aantal verdeelborden :

Nombre de tableaux :

1

Differentieelschakelaars			Aantal eindstroombanen :		Test ΔIn		1. ΔIn		AREI / RGIE		
Interrupteurs différentiels			Nombre des circuits terminaux :								
In (A)	Δ In (mA)	type			OK	NOK	OK	NOK	270	271 bis	278
40A	300	A	General		☒	☐	☒	☐	☐	☒	☐
40	30	A	pour zone Humide		☒	☐	☒	☐	☐	☒	☐
					☐	☐	☐	☐	☐	☐	☐
					☐	☐	☐	☐	☐	☐	☐
					☐	☐	☐	☐	☐	☐	☐
					☐	☐	☐	☐	☐	☐	☐

Visueel nazicht : algemeen : OK

NOK

direkte aanraking : OK

NOK

Contrôle visuel : générale : ☒☐contact direct : ☒☐

Indirecte aanraking : OK

NOK

Contact indirect : ☒☐

Aansluitingen :

Raccordements :

OK

☒

NOK

☐

Potentiaalvereffeningen :

Liaisons equipotentiëles :

OK

☒

NOK

☐

Inbreuken / Infractions :

(zie keerzijde / voir verso)

Opmerkingen / Remarques :

VISUM :

Datum/date :

Besluit / Conclusion

De installatie is — niet — conform met het AREI
en mag — niet — tijdelijk — in dienst gesteld worden — in dienst blijven.
L'installation est — non — conforme au RGIE
et peut — ne peut pas — temporairement — être mise en service — rester en service.
De algemene differentieelschakelaar is verzegeld met een loodje met het teken E.T.
L'interrupteur différentiel général est scellé par plomb portant l'insigne E.T.
Het éénadradschema en opstellingsschema werden voor gezien getekend en
stemmen overeen met de installatie.
Le schéma unifilaire et le schéma de position sont visés et sont
conforme avec l'installation.

- Overeenkomstig artikel 274 van het AREI, moeten zonder vertraging de werken worden uitgevoerd die nodig zijn om de vastgestelde inbreuken te doen verdwijnen, en moeten alle gepaste maatregelen worden getroffen opdat bij het indienst blijven van de installatie de inbreuken geen gevaar zouden vormen voor de personen of goederen. Herkeuring uiterlijk 1 jaar na keuringsdatum.


- Conformément à l'art. 274 du RGIE, les travaux nécessaires pour faire disparaître les infractions constatées au moment de la visite doivent être exécutés sans retard et toutes mesures adéquates doivent être prises pour qu'en cas de maintien en service des installations les infractions ne constituent pas un danger pour les personnes et les biens. Nouvelle contrôle au plus tard un an après date de contrôle.

o Het controlebezoek door ET voorzien door art. 271 van het AREI moet plaats hebben uiterlijk op : 10 / 10 / 2037
o La visite de contrôle prévue par l'art. 271 du RGIE doit avoir lieu au plus tard le :
o Het controlebezoek voorzien door art. 276bis van het A.R.E.I. moet plaats hebben uiterlijk 18 maanden na de datum van de verkoopakte.
o La visite de contrôle prévue par l'art. 276bis du R.G.I.E. doit avoir lieu au plus tard 18 mois après la date de l'acte de vente.

voor de directeur, de inspecteur / pour le directeur, l'inspecteur :


Niet conform		Conform		N° vorig rapport
276bis AK	274 AK	276bis HK	274 HK	
☐	☐	☐	☐	 /
271 AK	☐	271 HK	☒	 /
276 AK	☐	271 HK	☐	 /

NOTE : a) l'obligation de conserver le P.V. de la visite de contrôle dans le dossier de l'installation électrique ; b) l'obligation de renseigner dans le dossier toute modification intervenue dans l'installation électrique ; c) l'obligation d'aviser immédiatement le S.P.F. ayant l'Énergie dans ses attributions, de tout accident survenu aux personnes et/ou, directement ou indirectement, à la présence d'électricité ; d) l'obligation lorsque des infractions ont été constatées lors de la visite de contrôle, de faire effectuer une nouvelle visite de contrôle par le même organisme agréé afin de vérifier la disparition des infractions au terme du délai de un an. Dans le cas où, lors de cette seconde visite, des infractions subsistent, l'organisme agréé se doit d'envoyer une copie du procès-verbal de la visite de contrôle à la Direction générale de l'Énergie préposée à la haute surveillance des installations électriques domestiques.

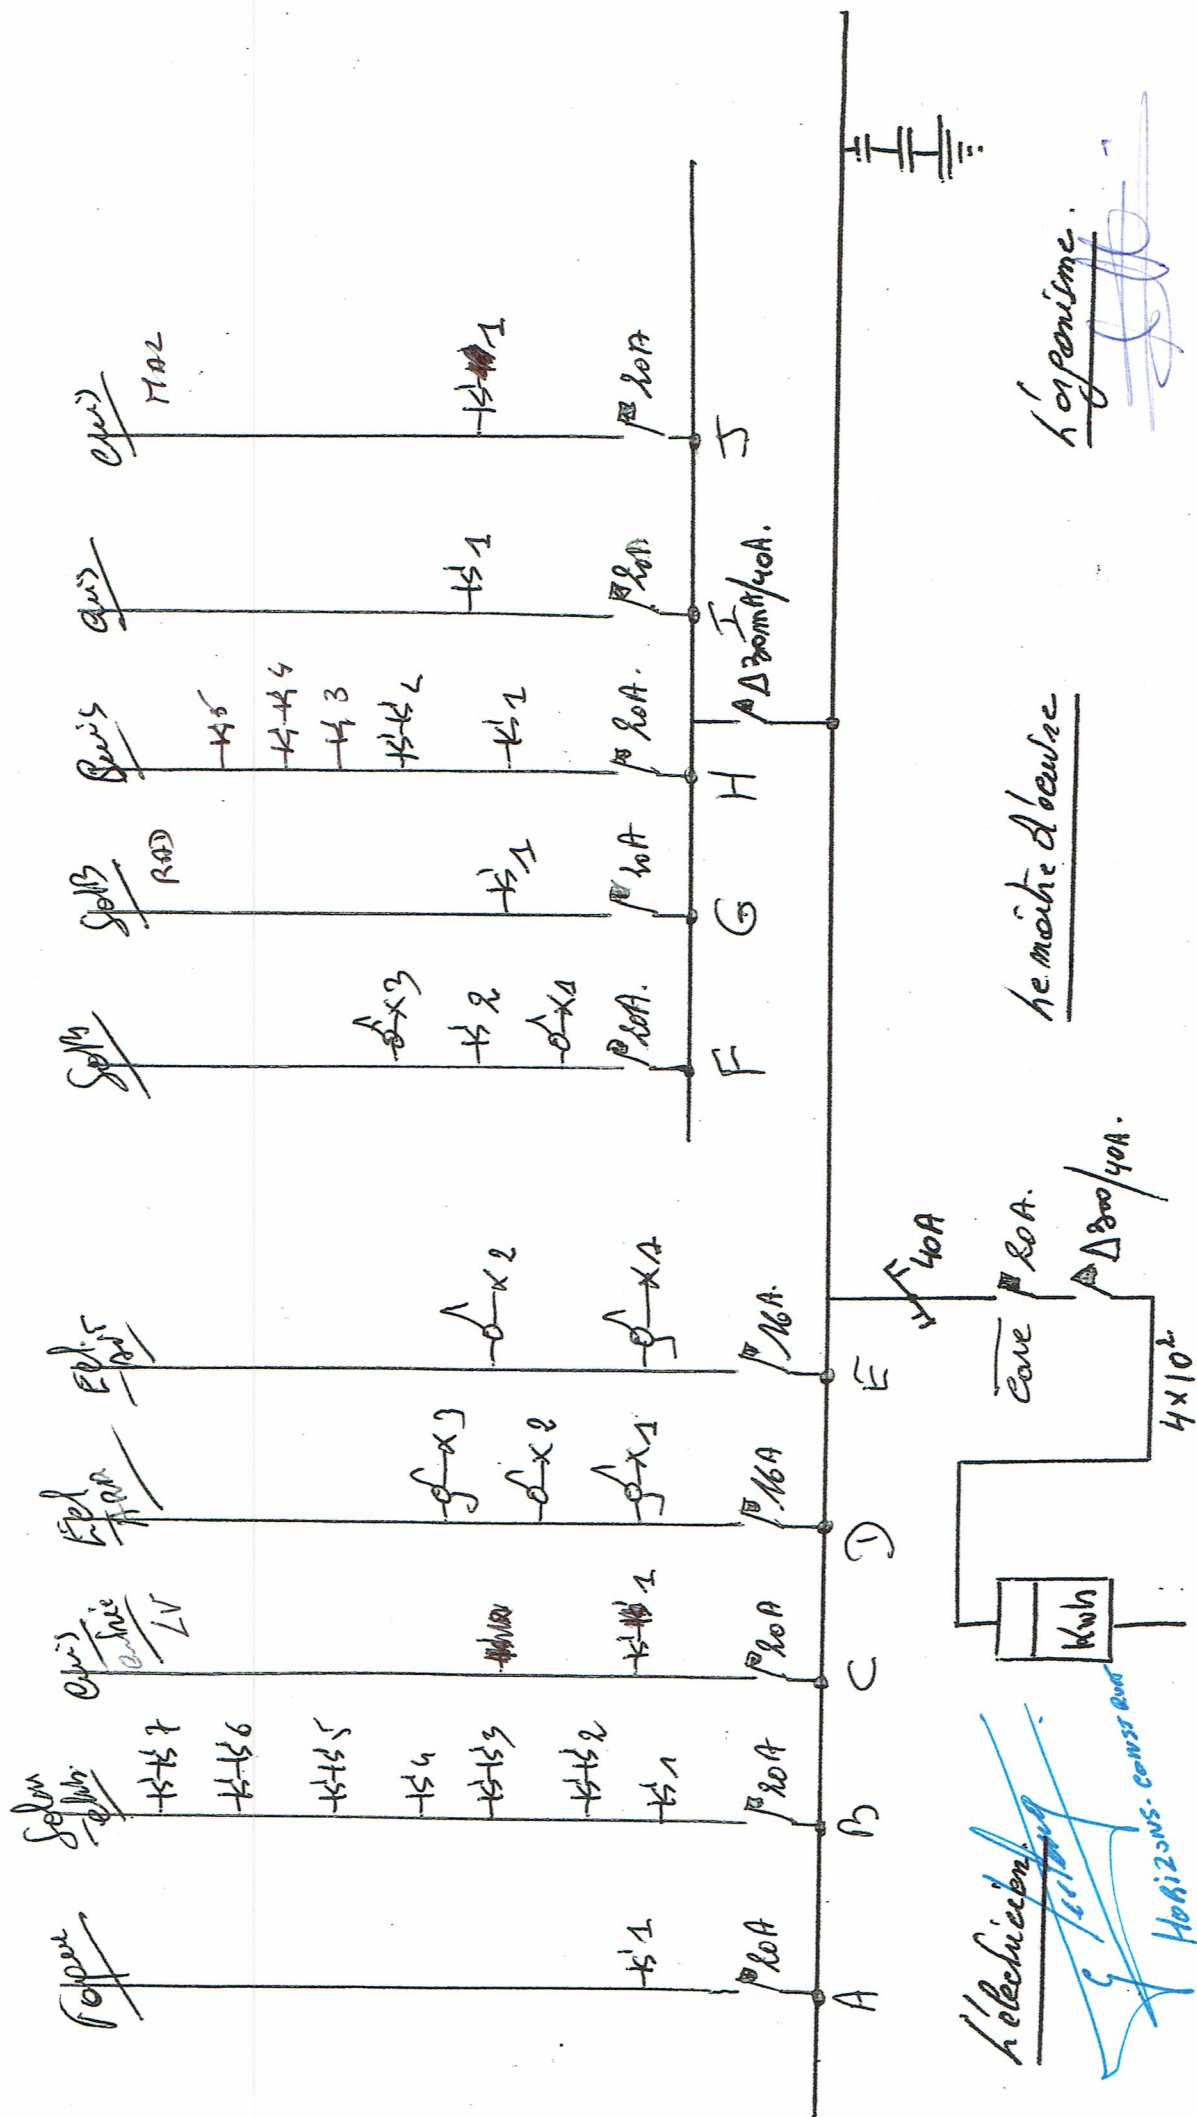

II. PIVOTAGE

SCHEMA et implémentation

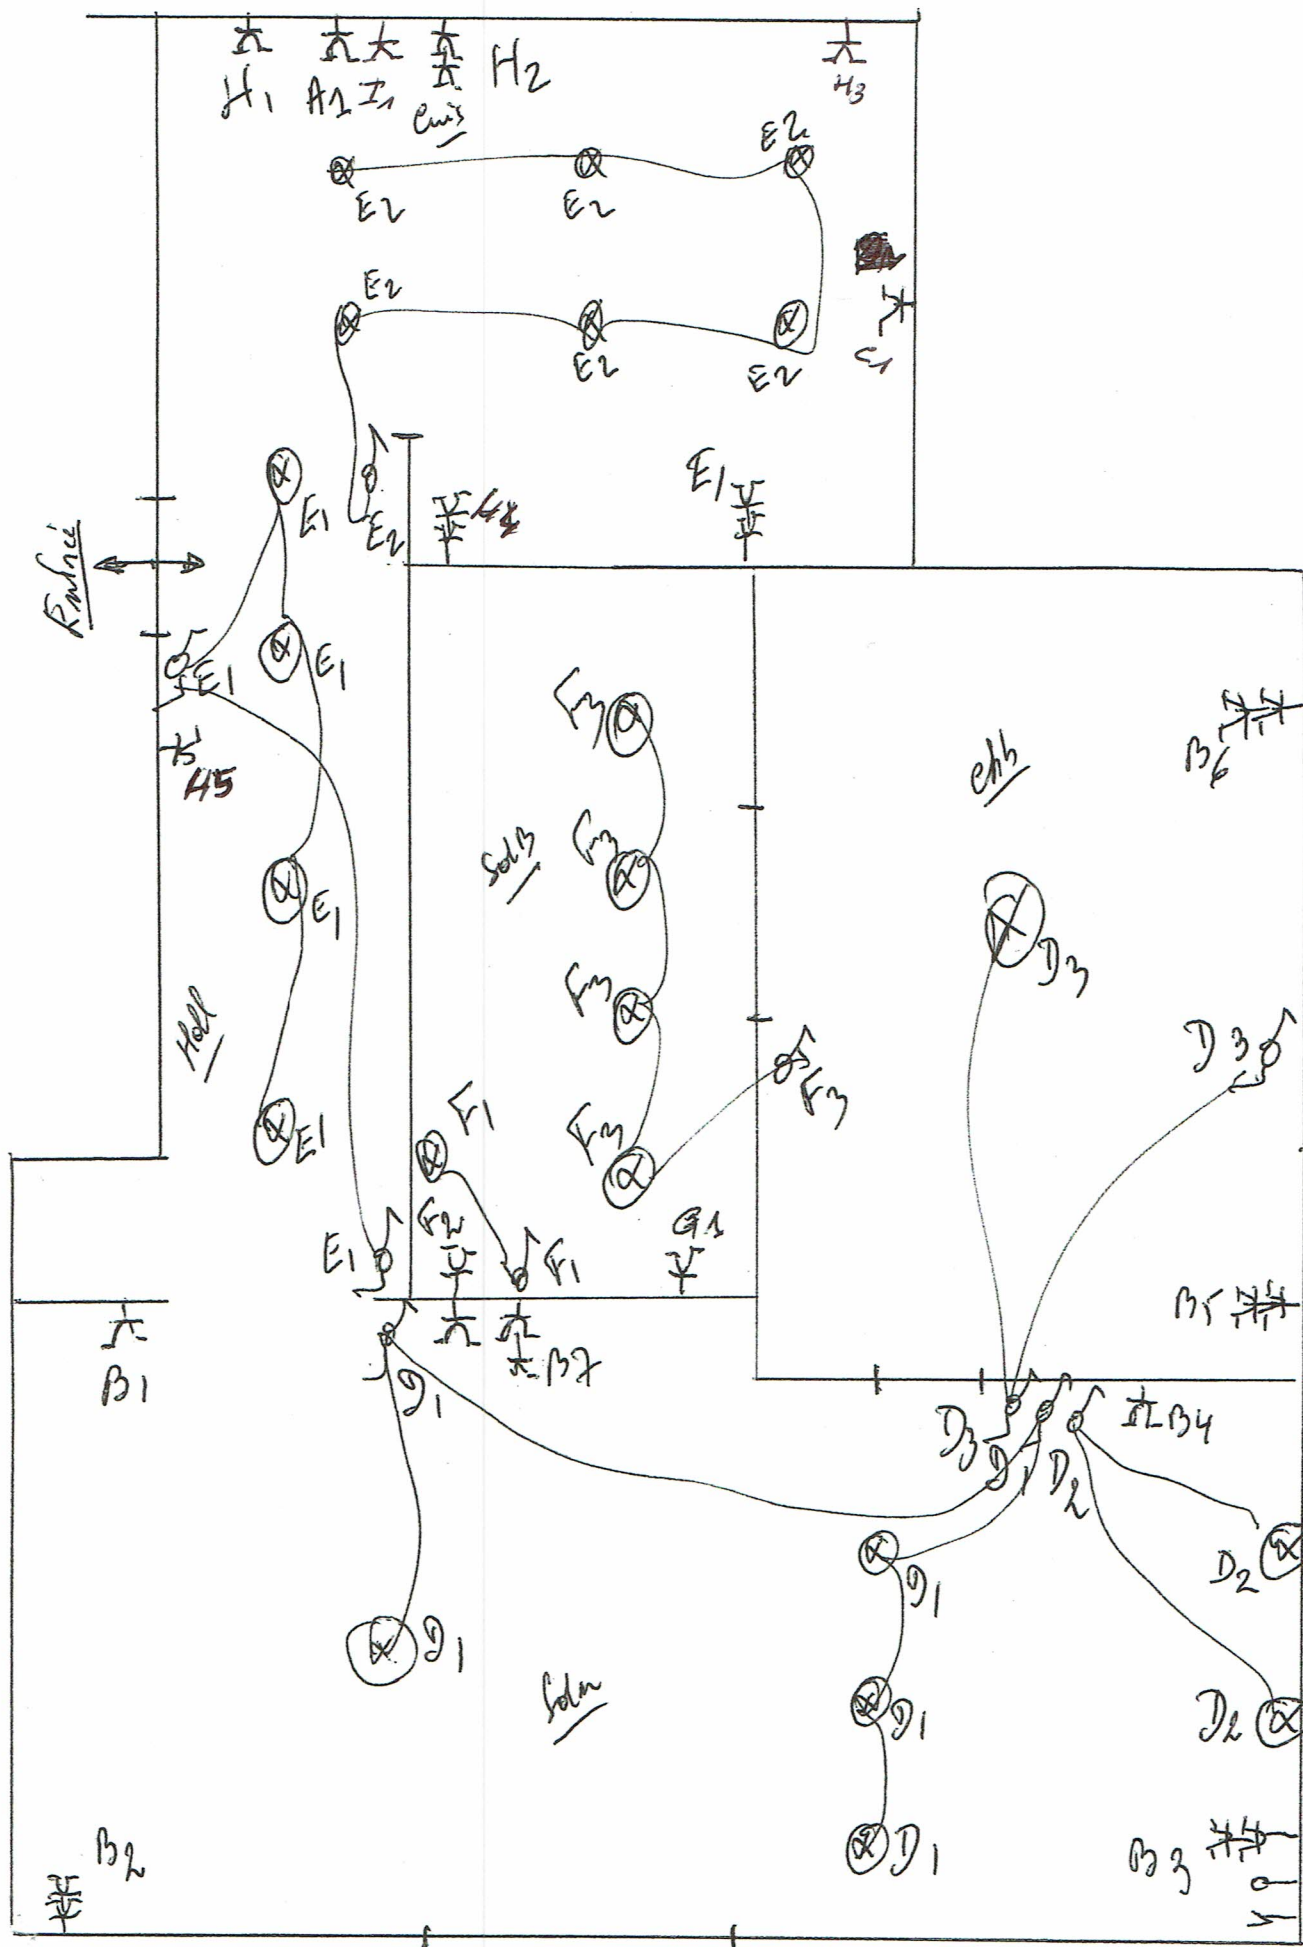

L'organisme

le maître d'œuvre

l'électronicien