


PROJECT KERKSTRAAT RAVELS

Kerkstraat 29-31, 2380 Ravello

GEBOUW C - appartement C0.2: gelijkvloers
bruto opp app.: 117,69 m² - opp. terras: 16,77 m²

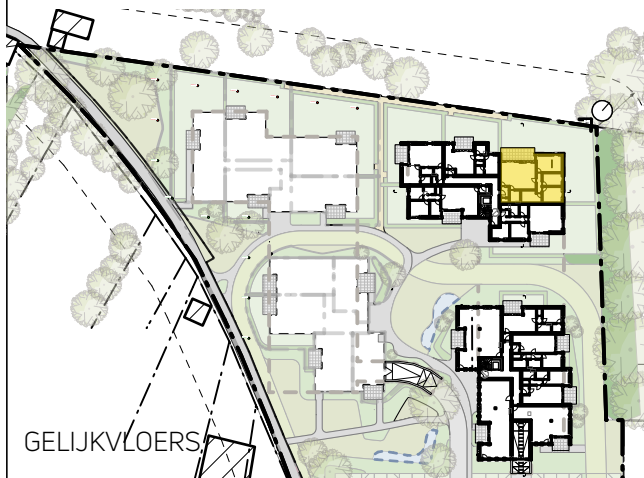

GELIJKVLOERS


WOESTENBORGH'S
BOUWBEDRIJF



www.lv-architecten.be



Er kunnen geen rechten ontleed worden aan de tekening.
NOTA: meubelen zijn ter illustratie en maten bij benadering,
onder voorbehoud van de uitvoeringsplannen/ benadering,
onder voorbehoud van de uitvoeringsplannen

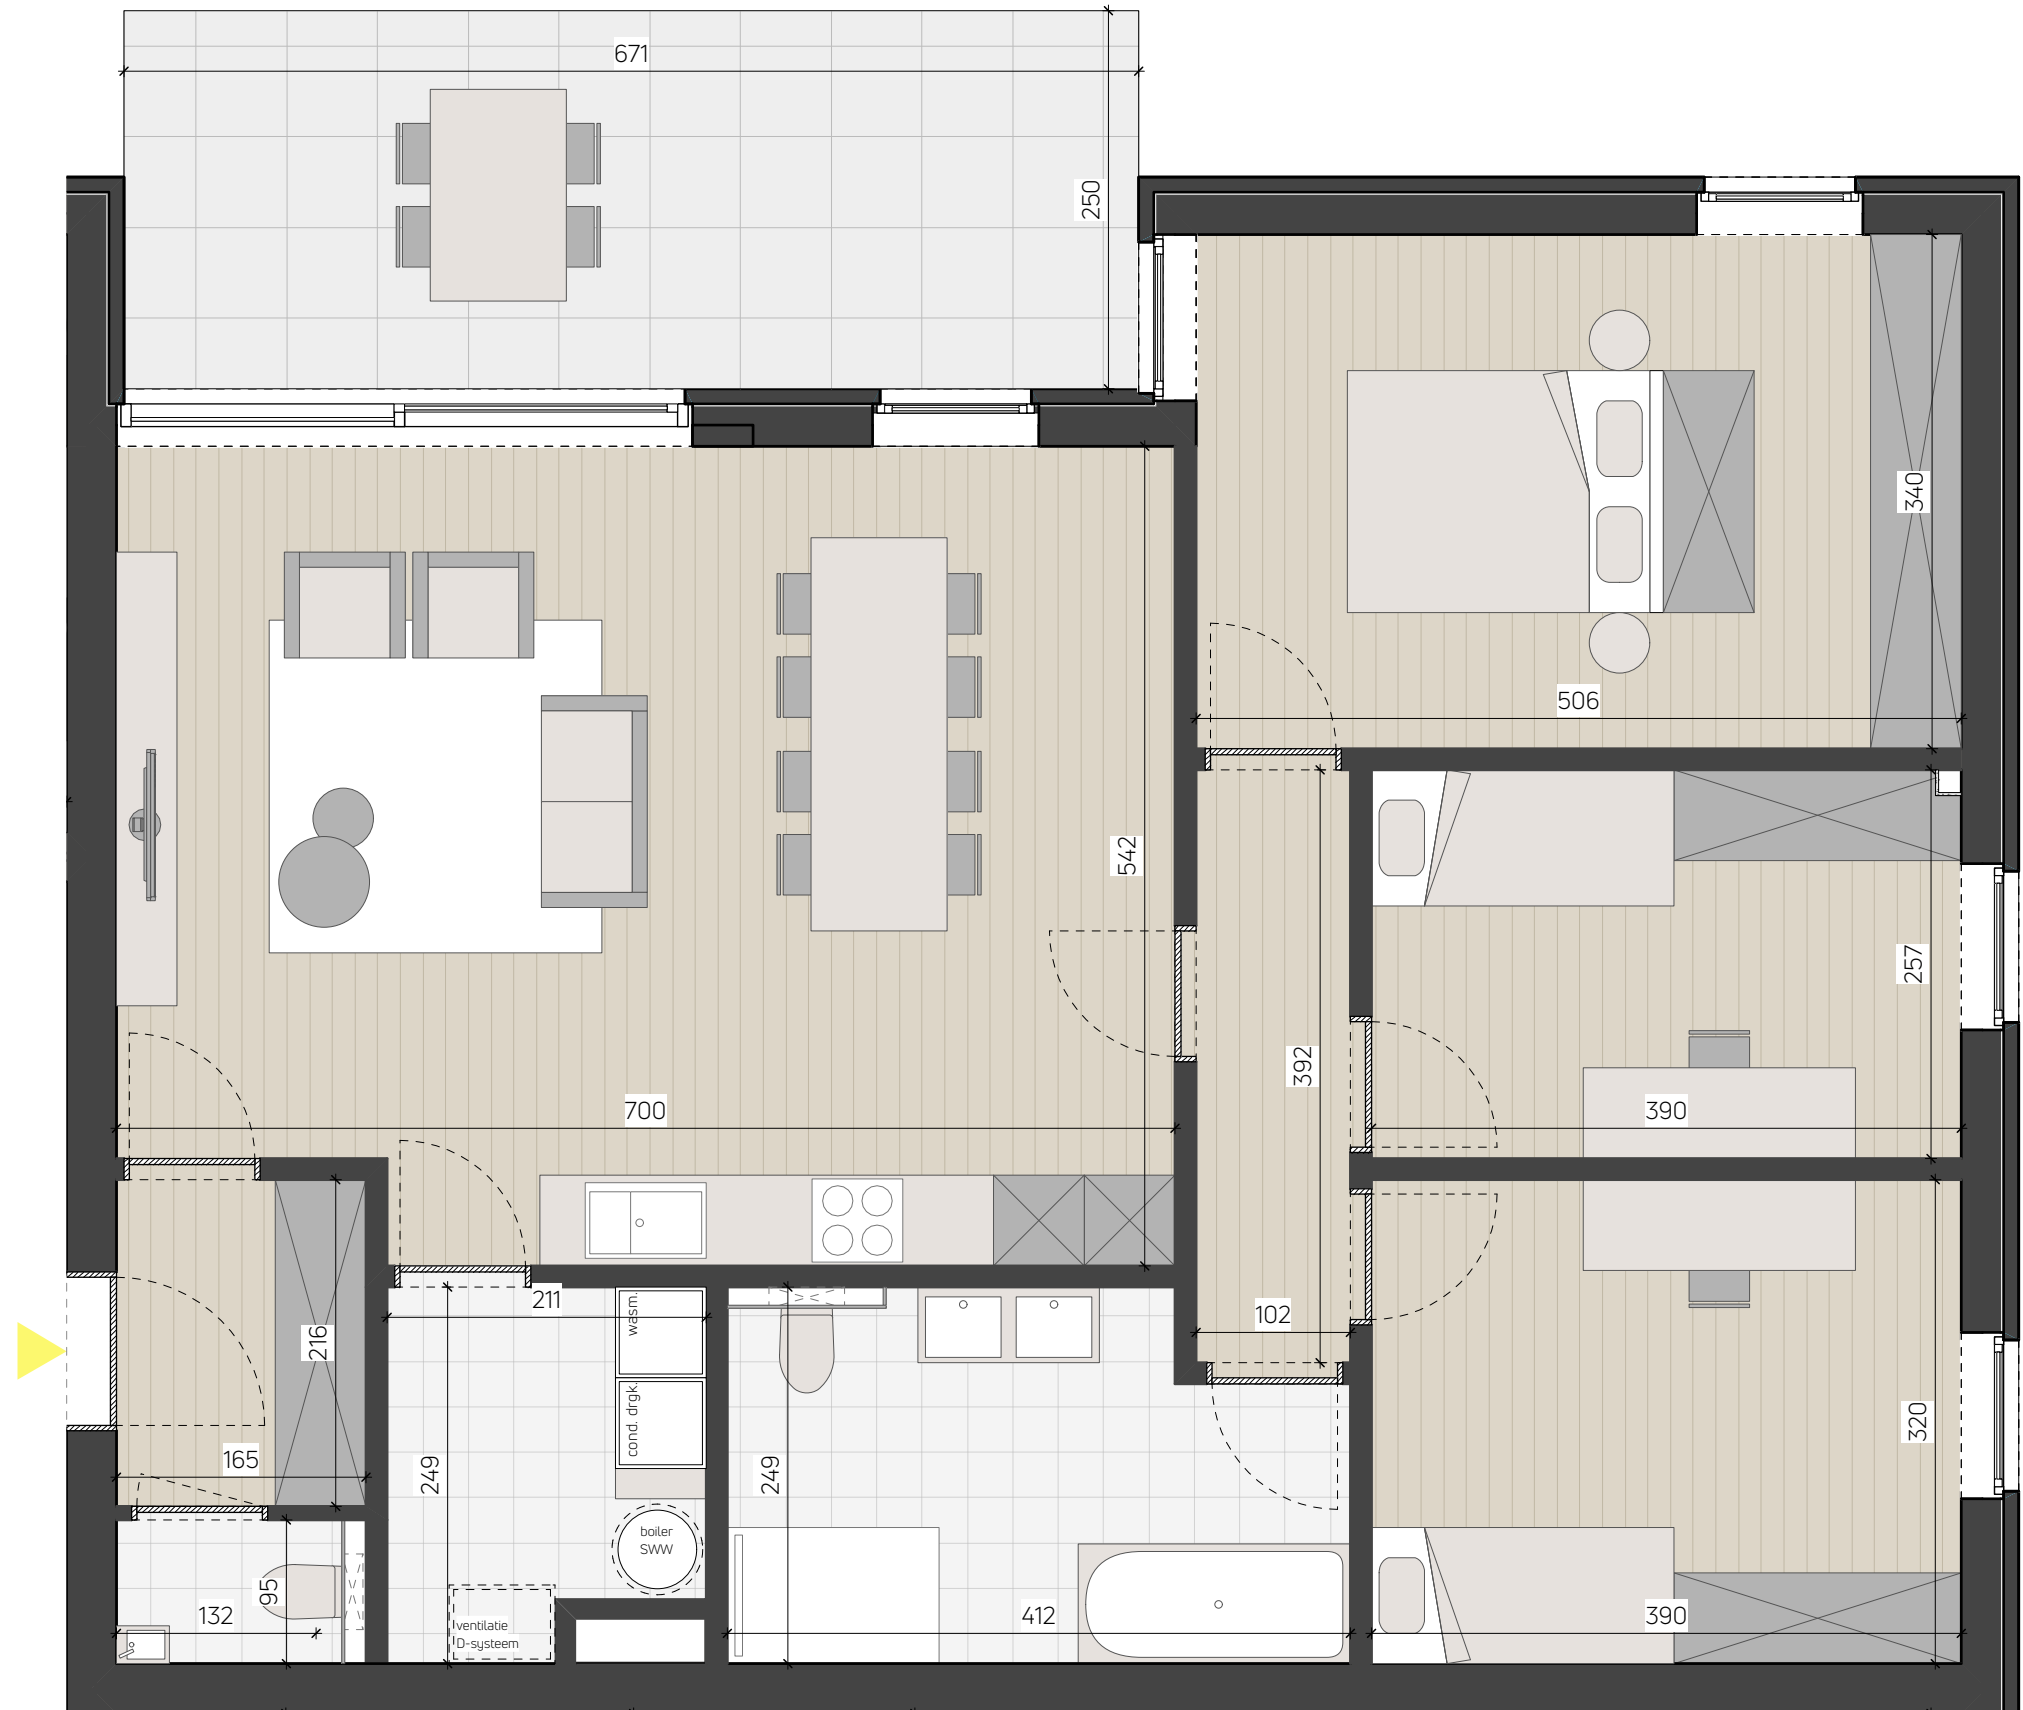

schaal: 1/50