



Beter Zeker.

Technisch Bureau Verbruggen vzw www.btvcontrol.be

- ☒ BTV Antwerpen Tel 03 216 28 90 btv.antwerpen@btvcontrol.be
☐ BTV Brabant-Wallon Tel 081 65 84 59 btv.brabantwallon@btvcontrol.be
☐ BTV Brussel Tel 02 230 81 82 btv.brussel@btvcontrol.be
☐ BTV Hainaut Tel 064 33 64 55 btv.hainaut@btvcontrol.be
☐ BTV Liège Tel 04 253 19 72 btv.liege@btvcontrol.be
☐ BTV Limburg Tel 011 42 18 34 btv.limburg@btvcontrol.be
☐ BTV Namur / Luxembourg Tel 083 21 35 27 btv.namur@btvcontrol.be
☐ BTV Oost-Vlaanderen Tel 09 252 45 45 btv.oostvlaanderen@btvcontrol.be
☐ BTV Vlaams-Brabant Tel 016 63 47 45 btv.vlaamsbrabant@btvcontrol.be
☐ BTV West-Vlaanderen Tel 056 70 54 05 btv.westvlaanderen@btvcontrol.be

EAN: _____
Teller nr _____
Index _____

U. Ref.: _____ O. Ref.: _____

Verslagnr: 3/15889/04

PROCES-VERBAAL OVER HET ONDERZOEK VAN EEN ELEKTRISCHE LAAGSPANNINGSINSTALLATIE

ADRES INSTALLATIE: Korte Van Gellestraat 23
2018 Antwerpen

EIGENAAR: _____

Adres: _____

OPDRACHTGEVER: Comanor

Adres: _____

INSTALLATEUR: _____

Adres: _____

BTW of IK: _____

ALGEMENE BESCHRIJVING, KENMERKEN, ONDERZOEK EN METINGEN:

Datum van het onderzoek: 20/10/15 Aard van het onderzoek: gelijkvormigheidsonderzoek - ~~eerste controle~~ - controlebezoek volgens: (AREI art. 270) (AREI art. 271) (AREI art. 276) (AREI art. 276bis) (ARAB art. 262) (K.B. 4.12.2012) (F.R. art. 231) (Voorschr. DNB)

Aard installatie: Nieuwe - Uitbreiding - Wijziging - ~~Voorlopig~~ - ~~Verzwarend~~ Verkoop wooneenheid: Type der lokalen: Woning

Begin werken. Fundering ~~vóór~~ na 1.10.81 - Elektrische installatie ~~vóór~~ na 1.10.81 - 11.83 AREI art. 86

Aansluiting: Spanning 2 x 230 V Bescherming van de aansluiting 40 A Aut. Max

Voedingskabel hoofdbord: 2 X 6 mm² Alg. schakelaar: type AD1

Type van de aardelektrode: 3 lus - pennen - ~~horizontale geleider~~ Schema: TT

Aantal borden: 1; Aantal eindstroombanen: 10; RA: 26 Ohm; RI tot 100 MOhm

Uitwendige invloedsfactoren: _____

BESCHRIJVING: _____

BESLUIT

- ☒ 1. De installatie is **conform**. De ingangsklemmen van de algemene ADS werden verzegeld en de ééndraads- en situatieschema's werden voor gezien getekend. De installatie dient opnieuw gecontroleerd uiterlijk op 20/10/16 (art. 271 AREI) alsook vóór de ingebruikname van elke belangrijke wijziging of beduidende uitbreiding, uitgevoerd voor deze datum.
- ☐ 2. De installatie is **niet conform**.
- ☐ 3. De installatie mag in dienst blijven indien zonder vertraging wordt voldaan aan de vastgestelde inbreuken en de gepaste maatregelen getroffen worden opdat de installatie geen gevaar vormt voor personen of goederen. De installatie is **niet conform**. De installatie dient opnieuw gecontroleerd te worden door (hetzelfde) organisme uiterlijk op _____.

PLICHTEN VAN DE EIGENAARS, BEHEERDERS OF HUURDERS: ZIE KEERZIJDE.


De agent-onderzoeker,
(nr., naam, handtekening)

3/15889/04




* VERSLAG - RAPPORT *

voor de Directeur,

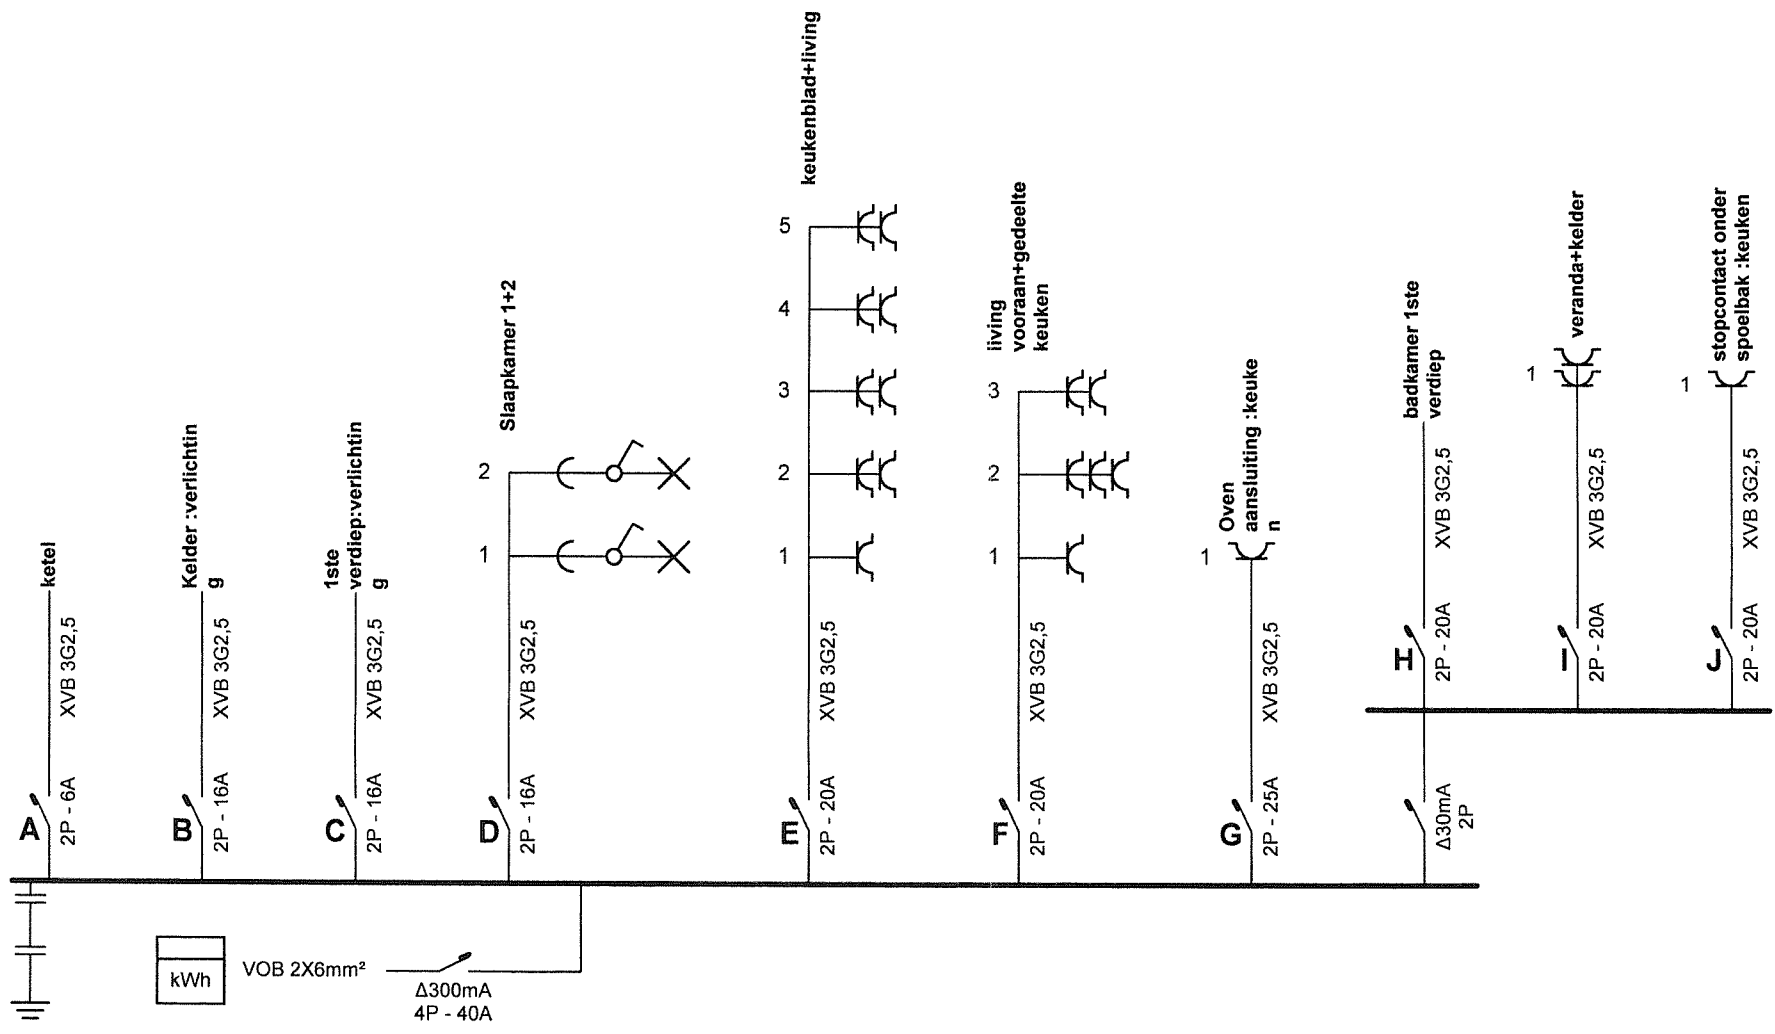

Plaats van de elektrische installatie Cassanova Korte Van Peltstraat 23 2018 Antwerpen	Installateur	p. 1/4 Eendraadschema 2 x 230V ~ 50Hz
Schema's getekend door: Electra Oner - BTW BE 0832.913.858		

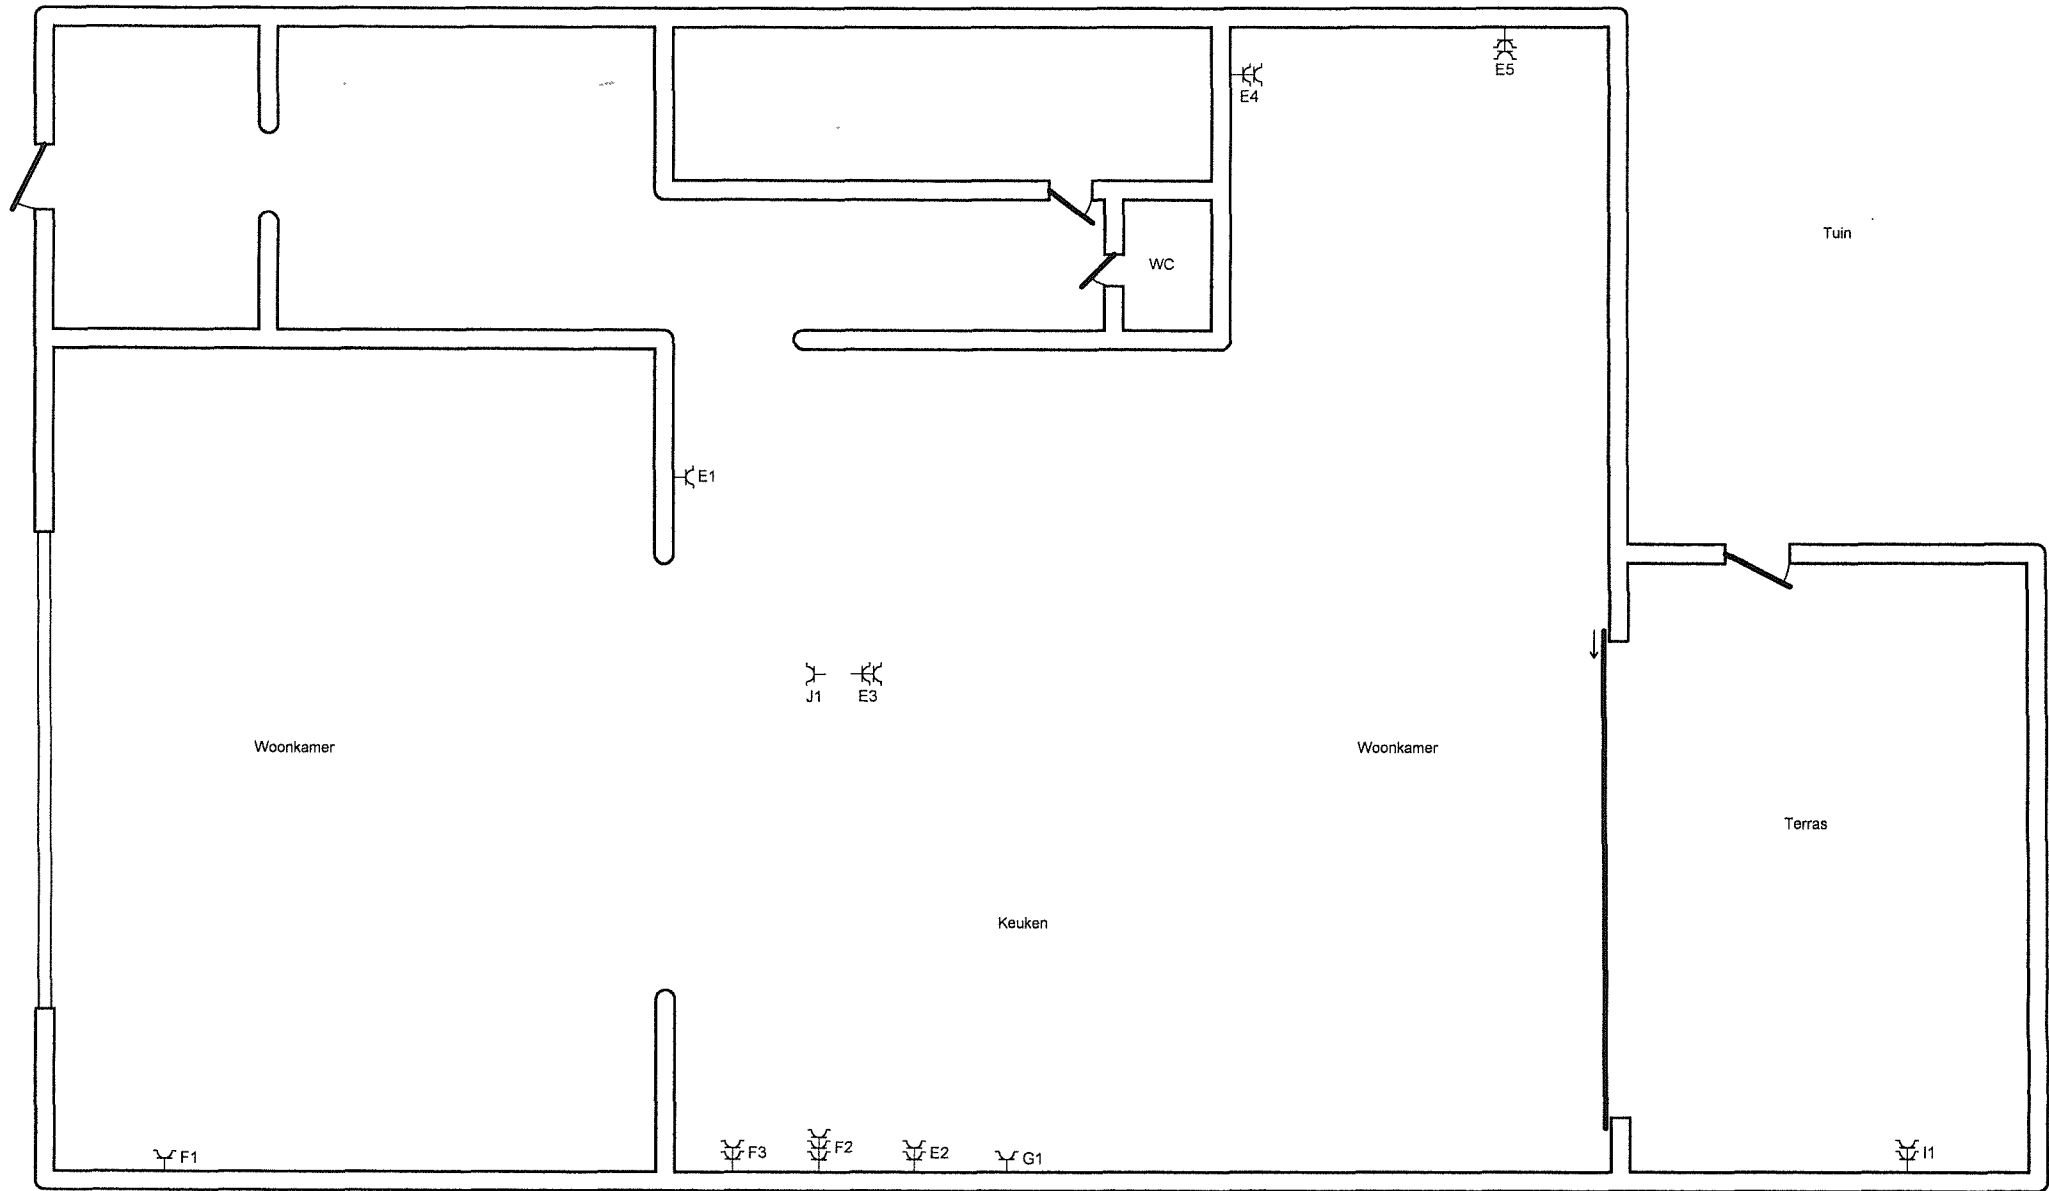


Plaats van de elektrische installatie

Cassanova
Korte Van Peltstraat 23
2018 Antwerpen

Installateur

p. 2/4
Situatieschema

2 x 230V ~ 50Hz

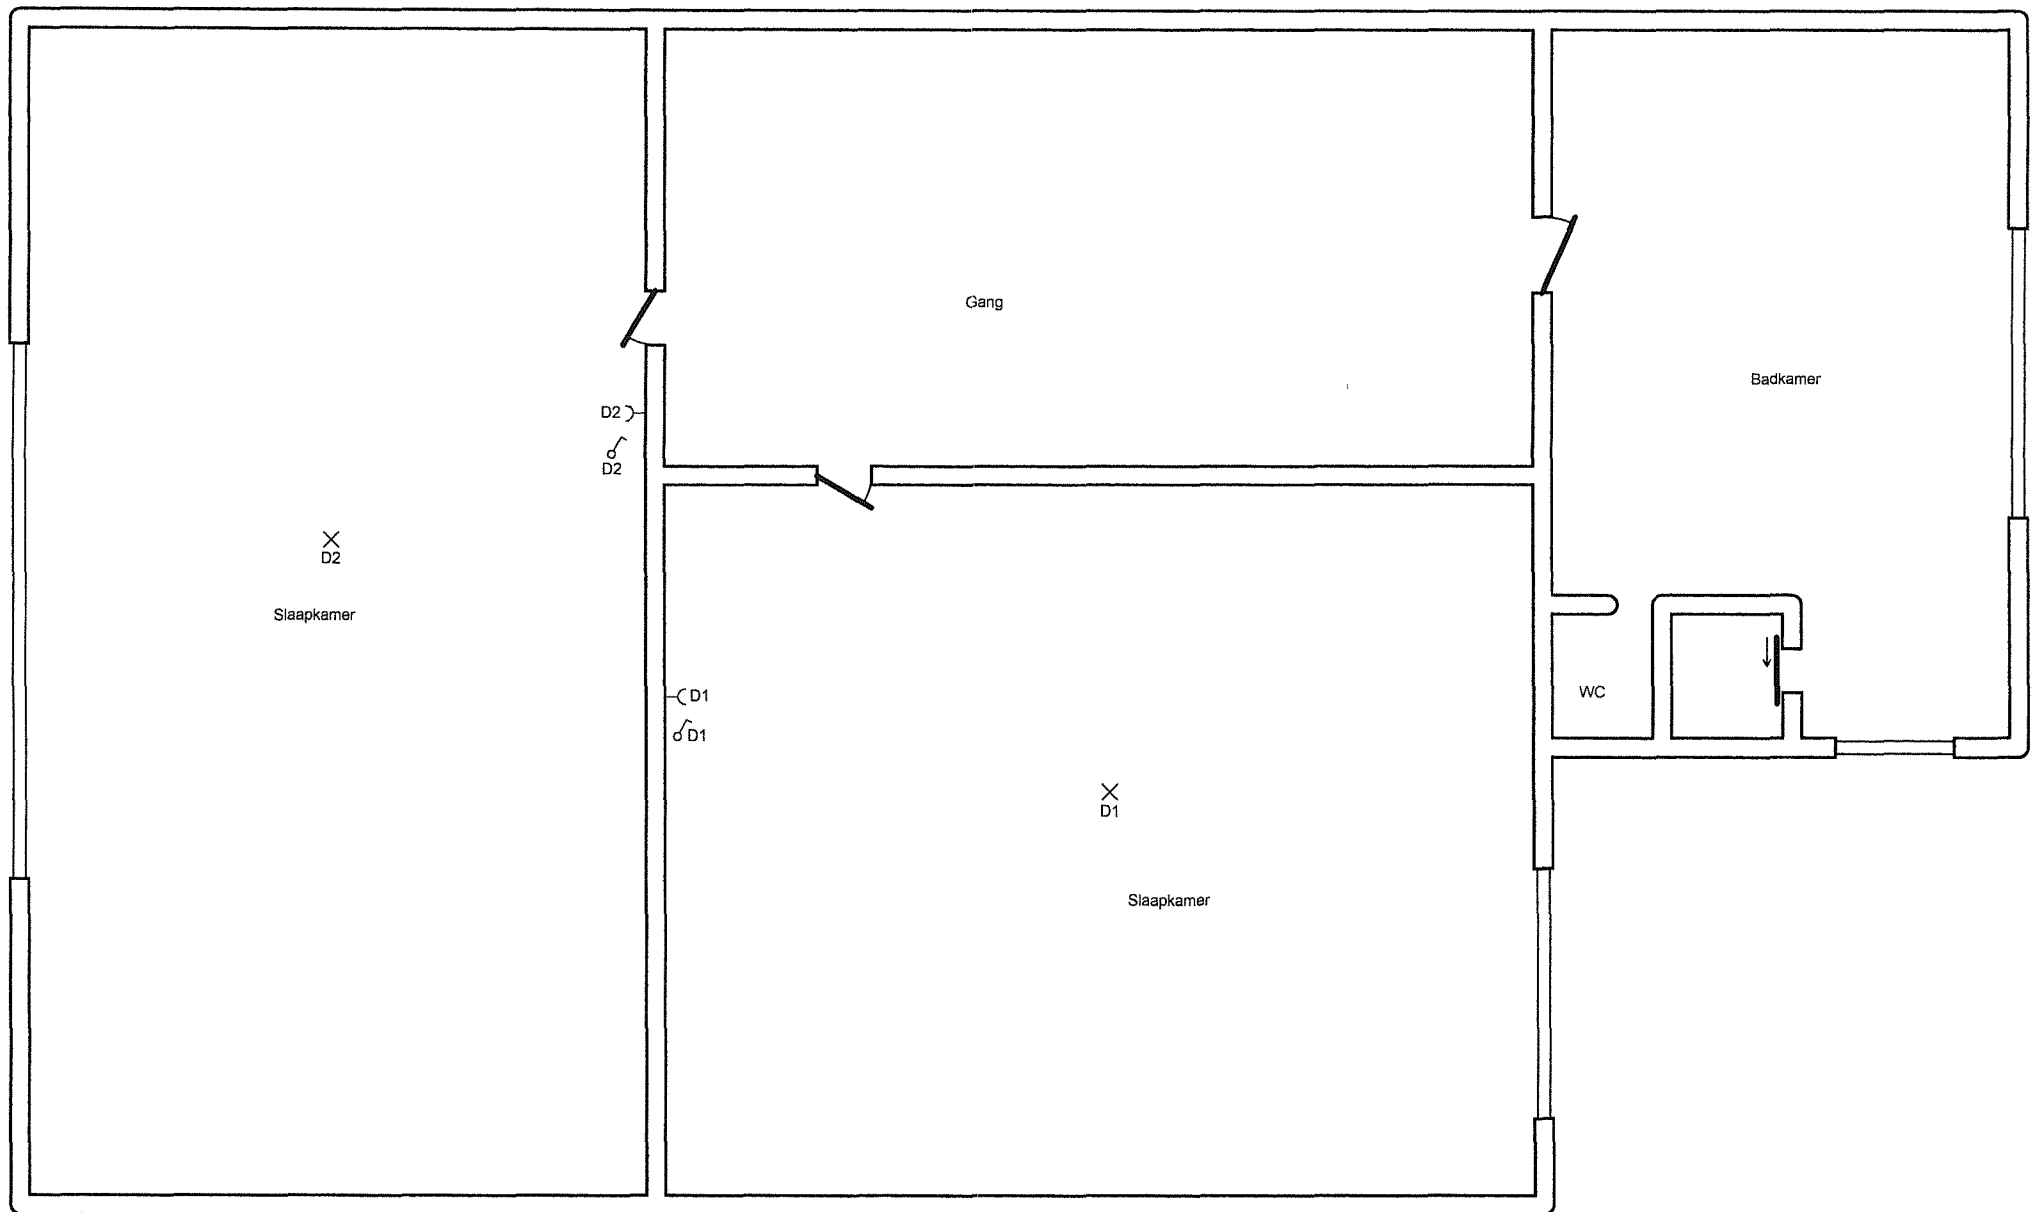

Plaats van de elektrische installatie

Cassanova
Korte Van Peltstraat 23
2018 Antwerpen

Installateur

**p. 3/4
Situatieschema**

2 x 230V ~ 50Hz

Schema's getekend door: Electra Oner - BTW BE 0832.913.858

- A** ketel
- B** Kelder :verlichting
- C** 1ste verdiep:verlichting
- D** Slaapkamer 1+2
- E** keukenblad+living
- F** living vooraan+gedeelte keuken
- G** Oven aansluiting :keuken
- H** badkamer 1ste verdiep
- I** veranda+kelder
- J** stopcontact onder spoelbak :keuken

Plaats van de elektrische installatie Cassanova Korte Van Peltstraat 23 2018 Antwerpen	Installateur	p. 4/4 Lijst Kringen
		2 x 230V ~ 50Hz
Schema's getekend door: Electra Oner - BTW BE 0832.913.858		