

**ELECTRO-TEST**V.Z.W.
R58L

Steenwagenstraat 48 - 1820 Meisbroek

Officieel erkend controleorganisme / organisme de contrôle agréé

Distributienetbeheerder :

Gestionnaire de réseau de distribution :

Nr teller :

N° comp :

Index :

Verslag van onderzoek

Rapport de contrôle

N° : 1612293

Aard onderzoek :	AREI	86	87	88	95	97	270	271	276	ARAB	262	TT TN IT	Voorsch. stroomlev.
Nature du contrôle :	RGIE	☒	☐	☐	☐	☐	☒	☐	☐	RGPT	☐	☒	Prescription du distributeur

Tijdelijk :	Kermisinstallatie :	Indienststelling :	Uitbreiding :	Vernieuwing :
Temporaire :	Install. Foraine :	Mise en service :	Extension :	Renouvellement :

Plaats van het onderzoek : Mulststraat 106 3300 Tienen

Lieu du contrôle :

Eigenaar : Boel Dirk Adres :

Propriétaire :

Ik / C.I. : Jimmy Van Craenbroeck BTW / TVA : 733 938 806Installateur : Jimmy Van Craenbroeck BTW / TVA : 733 938 806

Datum van het onderzoek :

Date du contrôle : 20.10.2004 Inspecteur : Vander AaOnderzoek / Contrôle : ☒ Woning / maison ☐ Appart. ☐

Spanning : <u>230V</u>	Meter / bord verbinding : <u>KVB 4x10</u>	Max. beveiliging : <u>21</u> Max 40A
Tension :	Liaison compteur-tableau :	Prot. maximale :

Aardelektrode : <u>platen</u>	Isolatie : <u>26,3</u> Mohm	Aantal verdeelborden : <u>1</u>
Electrode de terre :	Isolément :	Nombre de tableaux :

Differentieelschakelaars		Beschermde kringen - Circuits protégés	AREI / RGIE	
In (A)	Δ In (mA)		270	276
40/4	300	Algemeen voor alle kringen	☐	☐
40/4	30	Voor de kringen J → M	☐	☐
			☐	☐
			☐	☐
			☐	☐
			☐	☐

Opmerkingen / Remarques : (zie keerzijde / voir verso)

VISUM :

ELECTRO-TEST
Marc VANDER Aa
G.E.N. : 0475/22 34 94

Datum/date :

Besluit / Conclusion

De installatie is — niet — conform met het AREI en mag — niet — tijdelijk — in dienst gesteld worden — in dienst blijven.
L'installation est — pas — conforme au RGIE et peut — pas — temporairement — être mise en service — rester en service.
De algemene differentieelschakelaar is verzegeld met een loodje met het teken E.T.
Het einddraadschema en opstellingschema werden voor gezien getekend.
L'interrupteur différentiel général est scellé par plomb portant l'insigne E.T.
Le schéma unifilaire et le schéma de position sont visés.

Overeenkomstig artikel 274 van het AREI, moeten zonder vertraging de werken worden uitgevoerd die nodig zijn om de vastgestelde inbreuken te doen verdwijnen, en moeten alle gepaste maatregelen worden getroffen opdat bij het indienst blijven van de installatie de inbreuken geen gevaar zouden vormen voor de personen of goederen.


Conformément à l'art. 274 du RGIE, les travaux nécessaires pour faire disparaître les infractions constatées au moment de la visite doivent être exécutés sans retard et toutes mesures adéquates doivent être prises pour qu'en cas de maintien en service des installations les infractions ne constituent pas un danger pour les personnes et les biens.

Het controlebezoek voorzien door art. 271 van het AREI moet plaats hebben uiterlijk op 20.10.2004
La visite de contrôle prévue par l'art. 271 du RGIE doit avoir lieu au plus tard le :

voor de technisch directeur,
de inspecteur :pour le directeur technique,
le contrôleur :

NOTA ONDERNEEMINGEN: Krachtens art. 14 van het hoofdstuk II van Titel II van de Codex moet dit document ter kennis van het Comité voor Preventie en Bescherming van het Werk.
NOTA AAN HOUDERS, EIGENAARS: Krachtens het AREI heeft u verplicht: 1) de proces-verbaal te bewaren in het dossier van de elektrische installatie; 2) elke wijziging aan de elektr. installatie te vermelden in het dossier;
3) onmiddellijk de minister van Economische Zaken, directe elektr. energie in te lichten over elk ongeval aan personen of goederen of over schade aan de aanwezigheid van elektriciteit.


NOTE AUX ENTREPRISES: Conformément à l'art. 14 du chapitre II du Titre II du Code ce document doit être porté à la connaissance du Comité pour la Prévention et la Protection du Travail.
NOTE AUX LOCATAIRES ET PROPRIÉTAIRES: Conformément au RGIE vous êtes tenu: 1) de conserver ce procès-verbal dans le dossier de l'installation électrique; 2) de déclarer dans le dossier toute modification apportée à l'installation électrique;
3) de porter à la connaissance du Ministère des Affaires Économiques, direction "Énergie électrique" (accident) survenu aux personnes, à l'imputer directement ou indirectement la présence d'électricité.

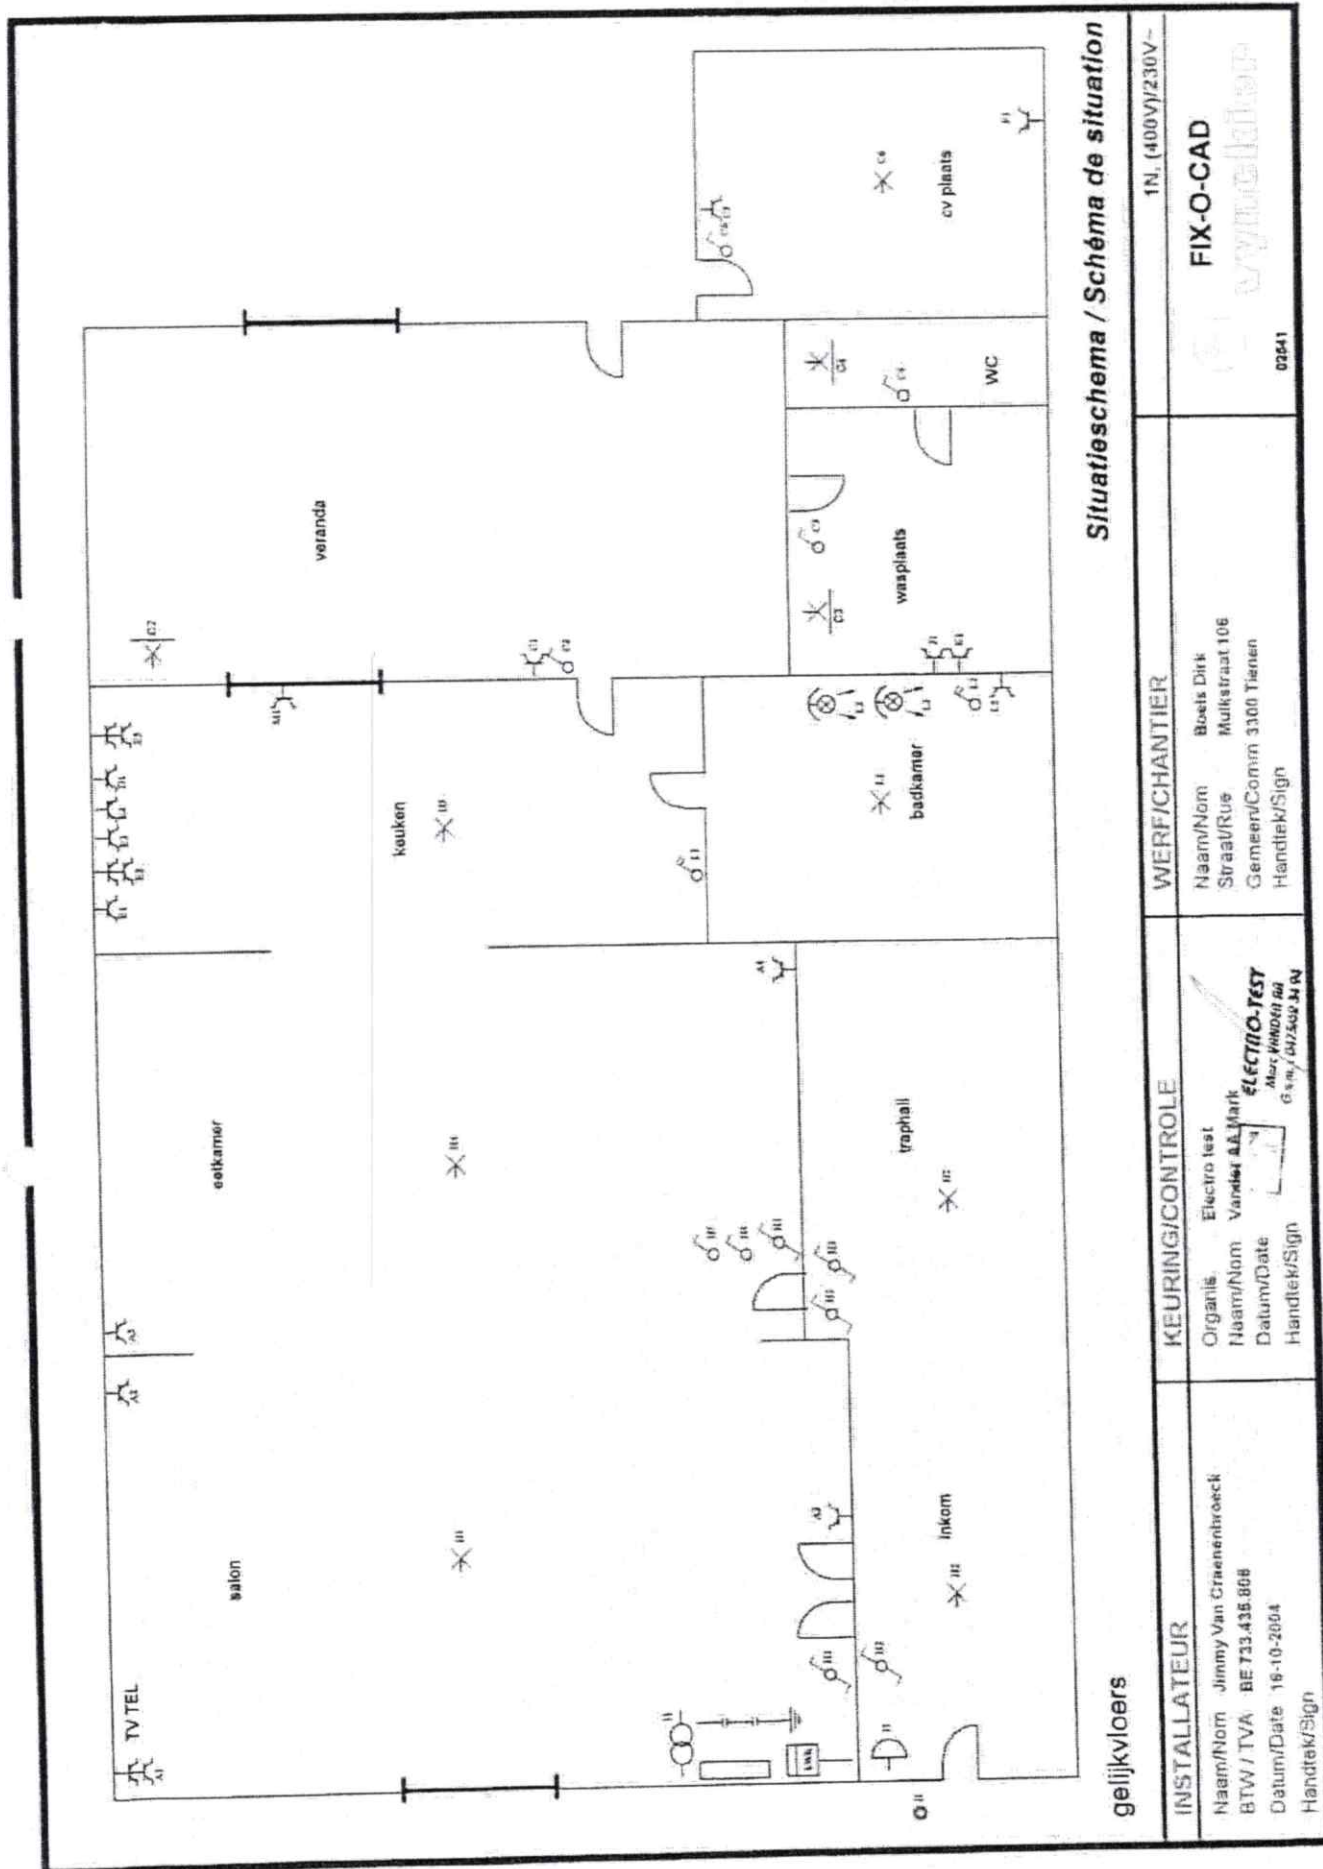

Situatieschema / Schéma de situation

gelijkvloers


INSTALLATEUR		KEURING/CONTROLE		WERF/CHANTIER		1N, (400V)/230V ~	
Naam/Nom	Jimmy Van Craenenbroeck	Organis.	Electro test	Naam/Nom	Boels Dirk	FIX-O-CAD	
BTW / TVA	BE 733.435.868	Naam/Nom	Vander AA Mark	Straat/Rue	Mulkastraat 106		
Datum/Date	16-10-2004	Datum/Date		Gemeent/Comm	3300 Tienen		
Handtekt/Sign		Handtekt/Sign		Handtekt/Sign		02641	

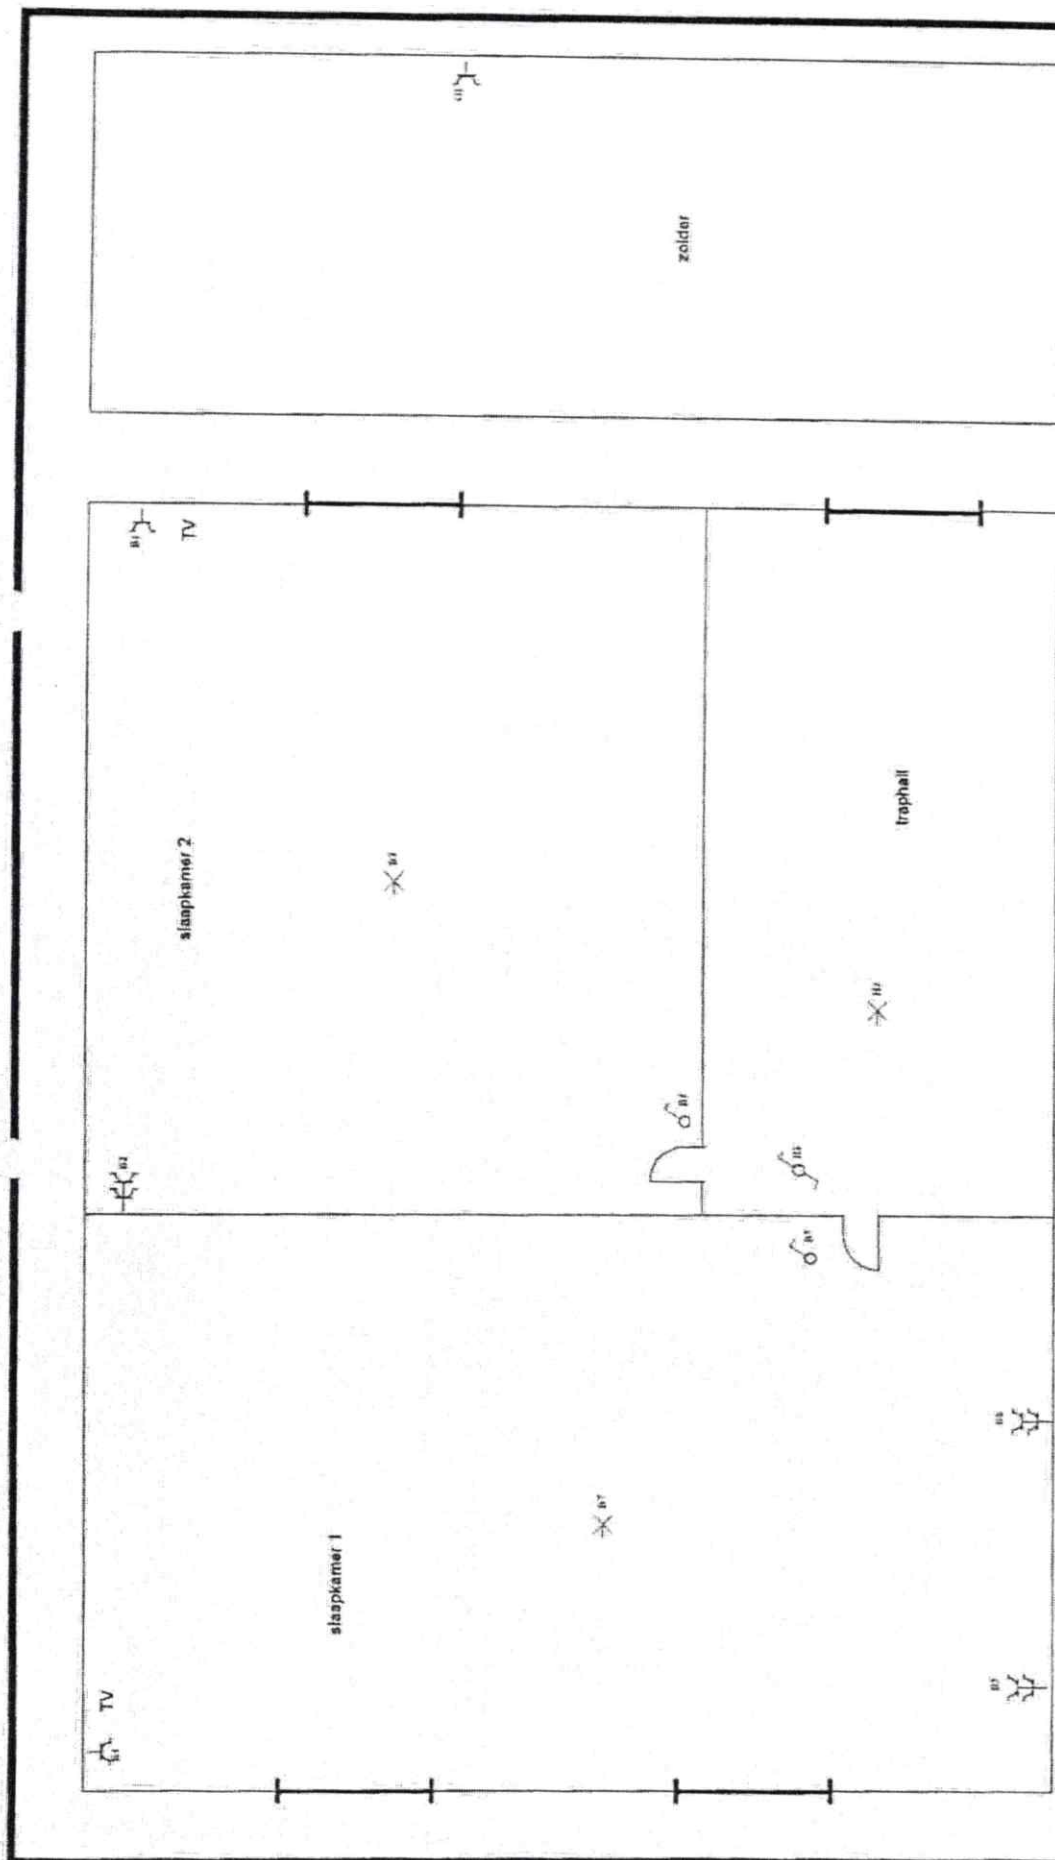

verdieping

Situatieschema / Schéma de situation

INSTALLATEUR	KEURING/CONTROLE	WERF/CHANTIER	11N, (400V)/230V~
Naam/Nom Jimmy Van Craenenbroeck BTW / TVA BE 735.435.806 Datum/Date 16-10-2004 Handtek/Sign	Organis. Electro test Naam/Nom VELCTRO-TEST Datum/Date Marc WINDAAR Handtek/Sign G s.m. 07/508 34 04	Naam/Nom Boels Dirk Straat/Rue Mulkstraat 106 Gemeent/Comm 3300 Tienen Handtek/Sign	FIX-O-CAD 02541

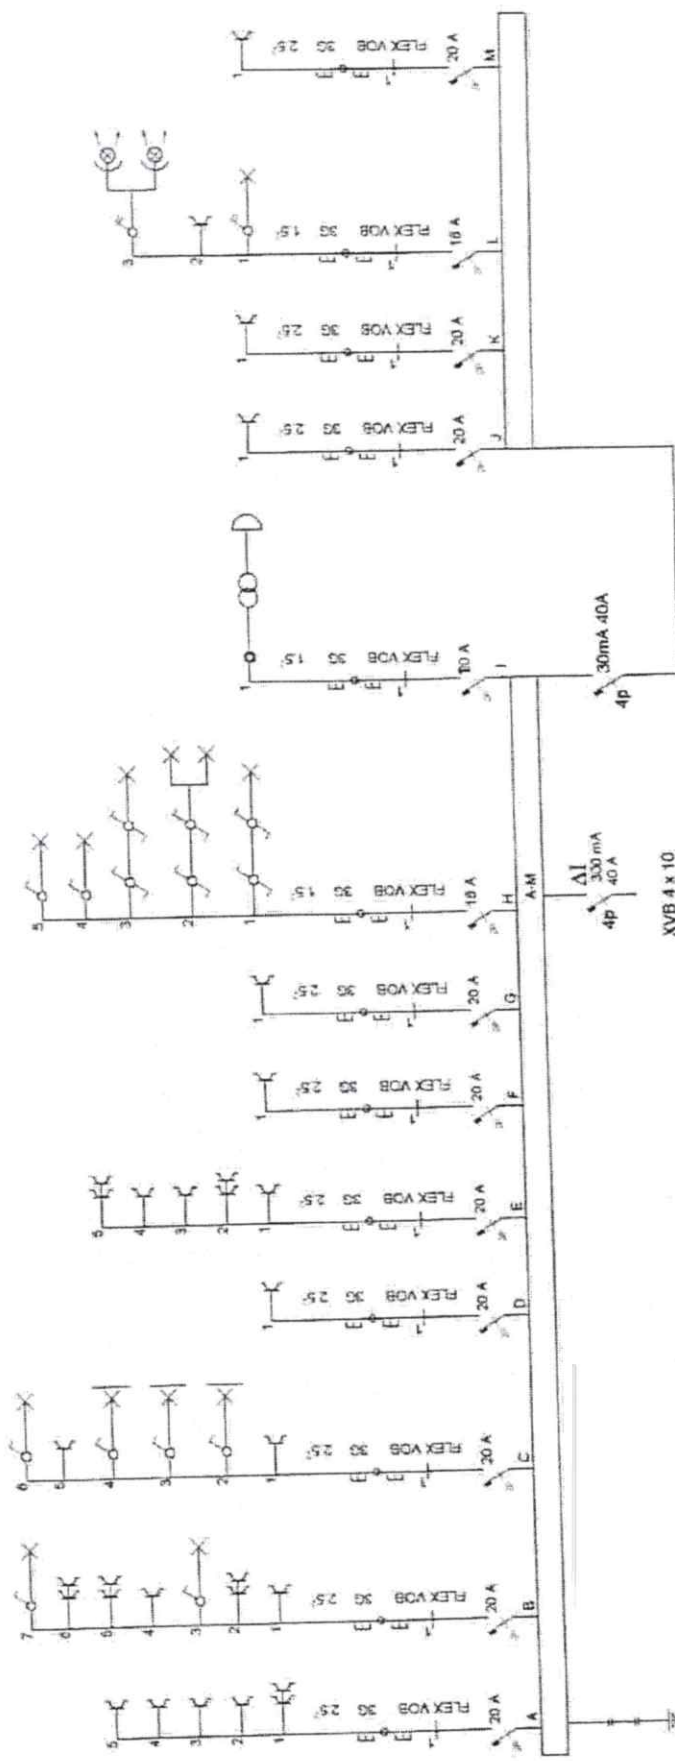

Eendraadsschema/Schéma unifilaire

INSTALLATEUR		KEURING/CONTROLE		WERF/CHANTIER		1N, (400V)/230V~
Naam/Nom	Jimmy Van Craenenbroeck	Organis.	Electro test	Naam/Nom	Boels Dirk	
BTW / TVA	BE 733.435.806	Naam/Nom	Vander AA	Straat/Rue	Mulkastraat 106	
Datum/Date	16-10-2004	Datum/Date		Gemeent/Comm	3300 Tienen	
Handtek/Sign		Handtek/Sign		Handtek/Sign		
						02541

FIX-O-CAD