


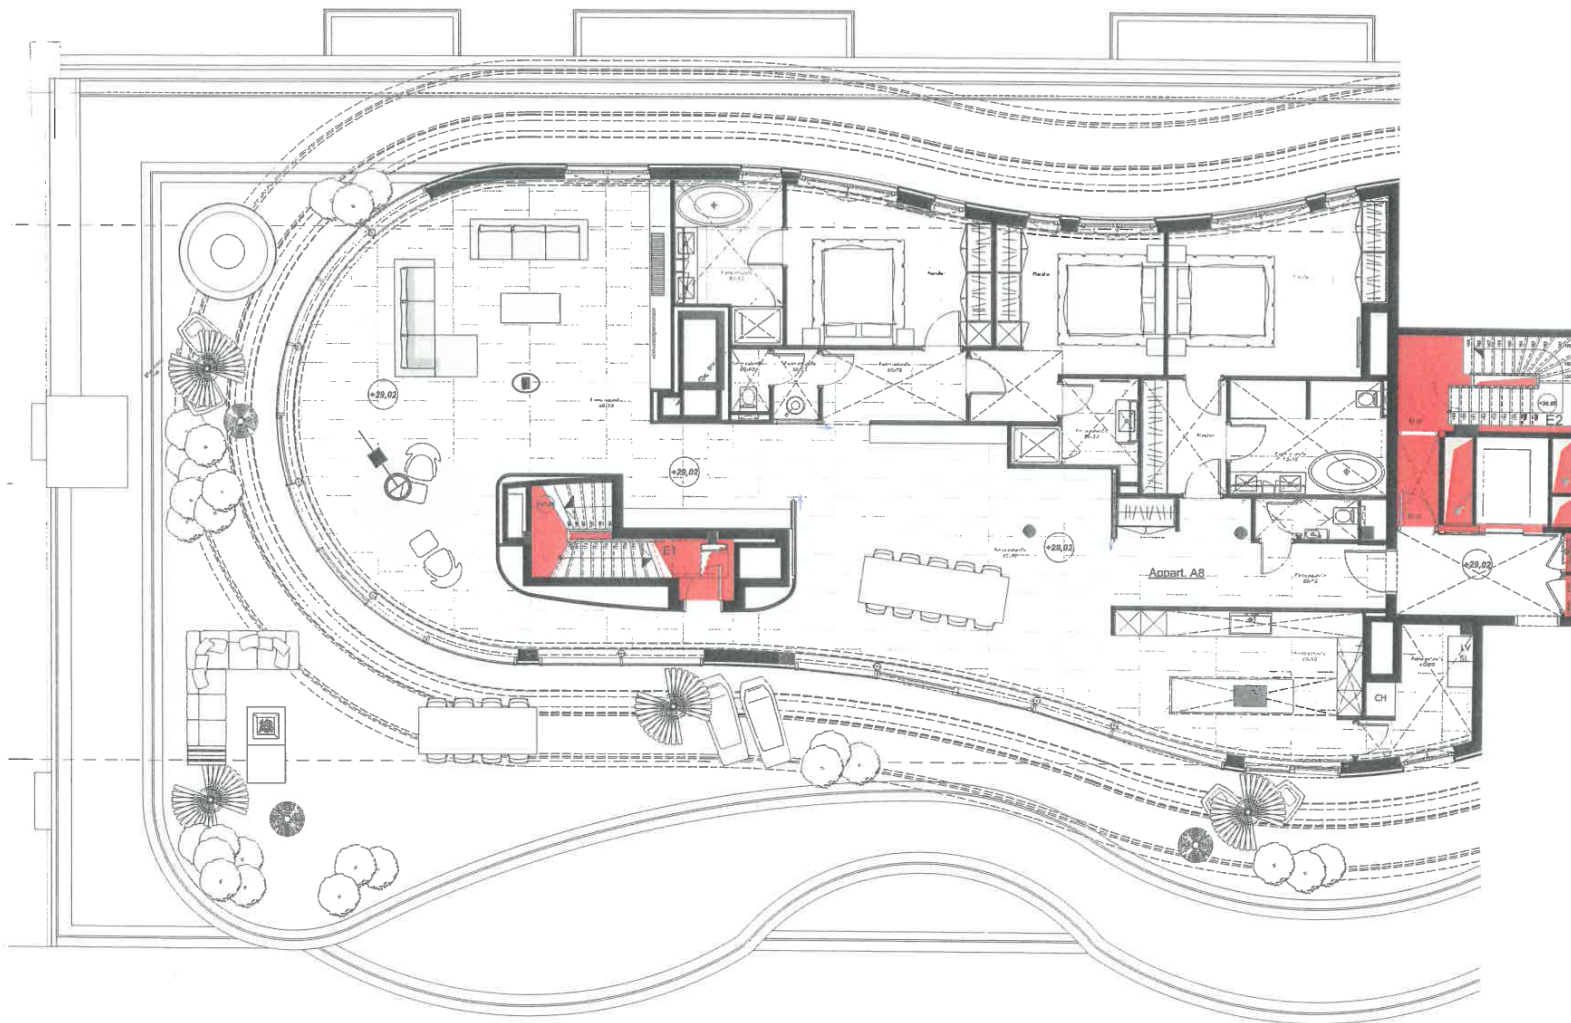

Code de mesurage: la surface brute est mesurée face extérieure du mur de façade, mur des communs compris, trémies techniques comprises et axe des murs mitoyens.
 Meetcode : bruto oppervlakte= buitenzijde buitenwanden en wanden gemene delen, midden gemeenschappelijke wanden, technische kokers inbegrepen.

Document non contractuel / mobilier donné à titre indicatif - Aucun droit ne peut découler de ce document
 Niet-contractueel gebonden document. Meubilair ten figuratieve titel - Er kunnen geen rechten aan dit document ontleend worden



Belgium
 Sotheby's
 INTERNATIONAL REALTY

Belgium Sotheby's Int. Realty
 New Development


T +32 2 229 10 90
 new@sothebysrealty.be

JASPERS-EYERS
 ARCHITECTS

Rue Haute 139 - 1000 Bruxelles - tel: 02 514 04 95 - fax: 02 514 04 93
 www.jaspers-eyers.be

THE COND'OR

Av de la Toison d'Or 17-20 - 1050 Bruxelles
 www.the-condor-residence.com

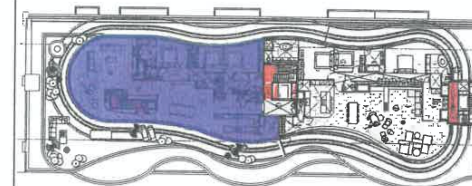

Av. de la Toison d'Or



Façade avant - Voorgevel

02-06-2016

A8

Etage/Verdiep : +8

Echelle/Schaal
 1/125

Type : 3 chambres/slaapkamers

Surf. brute /Opp. bruto appart : 305,05 m²

Surf. brute /Opp. bruto terras(se) : 165,80 m²