


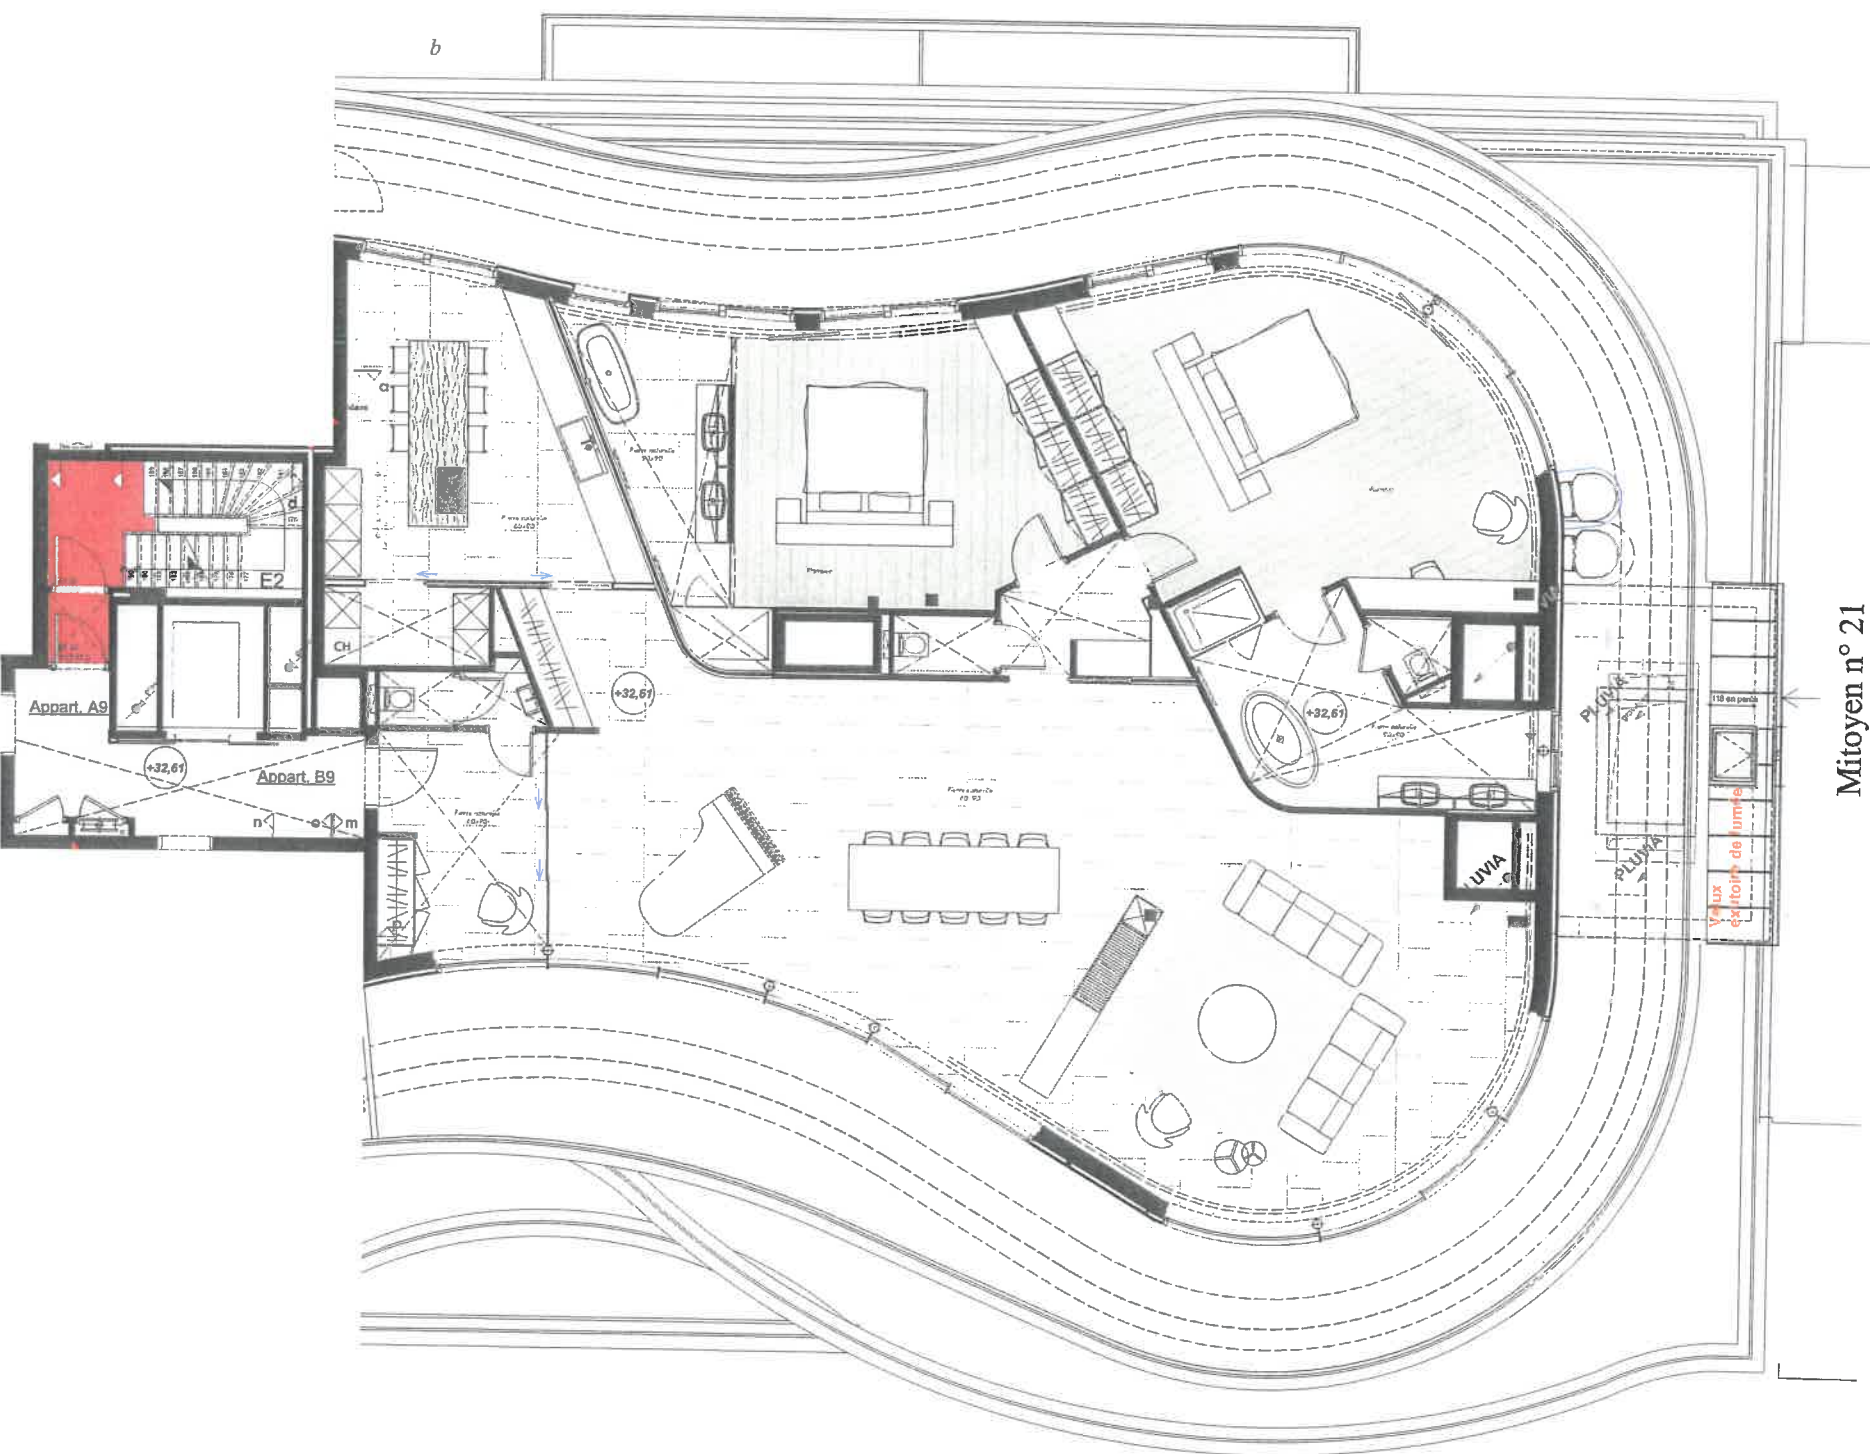

Code de mesurage: la surface brute est mesurée face extérieure du mur de façade, mur des communs compris, trémies techniques comprises et axe des murs mitoyens.
 Meetcode : bruto oppervlakte= buitenzijde buitenwanden en wanden gemene delen, midden gemeenschappelijke wanden, technische kokers inbegrepen.

Document non contractuel / mobilier donné à titre indicatif - Aucun droit ne peut découler de ce document
 Niet-contractueel gebonden document. Meubilair ten figuratieve titel - Er kunnen geen rechten aan dit document ontleend worden



SFI PRIVATE s.a.



Bd. Reyers 41/43 1030 Bruxelles - tel: 02 740 25 55 - fax: 02 740 25 59

JASPERS-EYERS ARCHITECTS

Rue Haute 139 - 1000 Bruxelles - tel: 02 514 04 96 - fax: 02 514 04 93
www.jaspers-eyers.be

THE COND'OR

Av de la toison d'Or 17-20 - 1050 Bruxelles
www.the-condor-residence.com

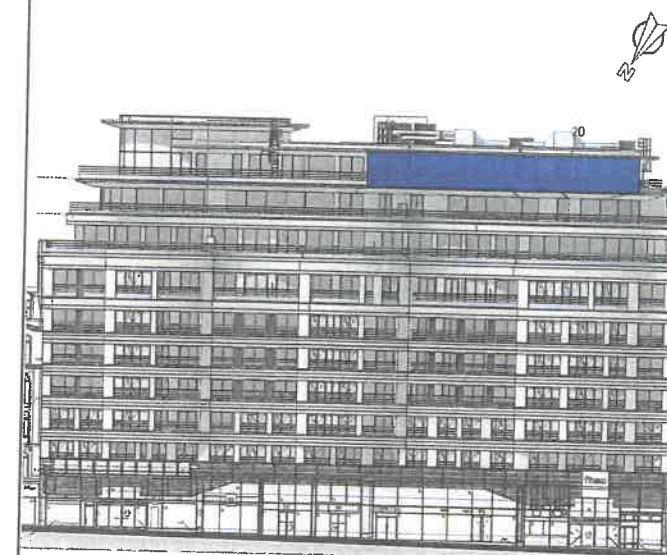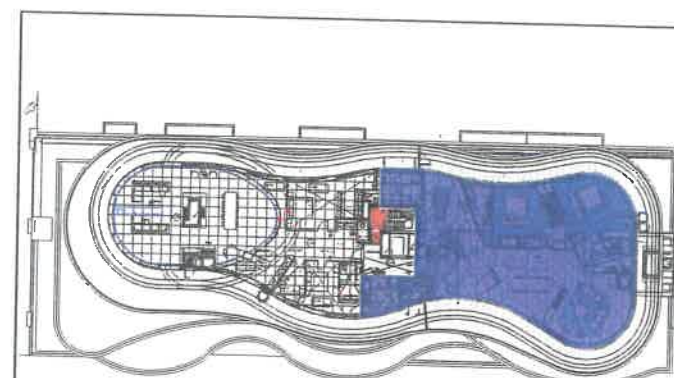

Façade avant - Voorgevel

02-06-2016

B9

Etage/Verdiep : +9

Echelle/Schaal
1/125

Type : 2 chambres/slaapkamers

Surf. brute /Opp. bruto appart : 271,70 m²
 Surf. brute /Opp. bruto terras(se) : 132,17 m²