

PROVINCIE : BRABANT
GEMEENTE : LANDEN

BOUWEN VAN EEN WONING

date :
06 - 12 - 1995

KADASTER:
sect: B
n° : 210 c deel.

SITUATIE: Kaasstraat
3404 ATTENHOVEN

Verkaveling Robijns - Rixhon lot n° 2

DE OPDRACHTGEVER:

Dhr. VERMEERSCH Michael en Mevr. SALMON Ann
Maartlaan n° 22/19

1200 BRUXELLES

ARCHITEKT: SCOSSIROLI Leonello
rue de la Maladrerie, 74
1370 JODOIGNE

010 - 81 55 27

voor akkoord,
de opdrachtgever, de architect, de aannemer,

Salmon

bij de uitvoering van dit ontwerp dient het algemeen en bijzonder bestek nagebeefd te worden
goedkeuring stedenbouw goedkeuring gemeente




schepencollege
dd 16 JAN. 1996
nr. 96/P4.1/1253

PLANNEN - GEVELS - DOORSNEDEN - SITUATIE - IMPLANTING

SCHAAL 1:50 DOSSIER N°

de uitwerkingen dienen voor de aannemers te worden nagekeken
de tekeningen blijven eigendom van de architect L. SCOSSIROLI

SITUATIE


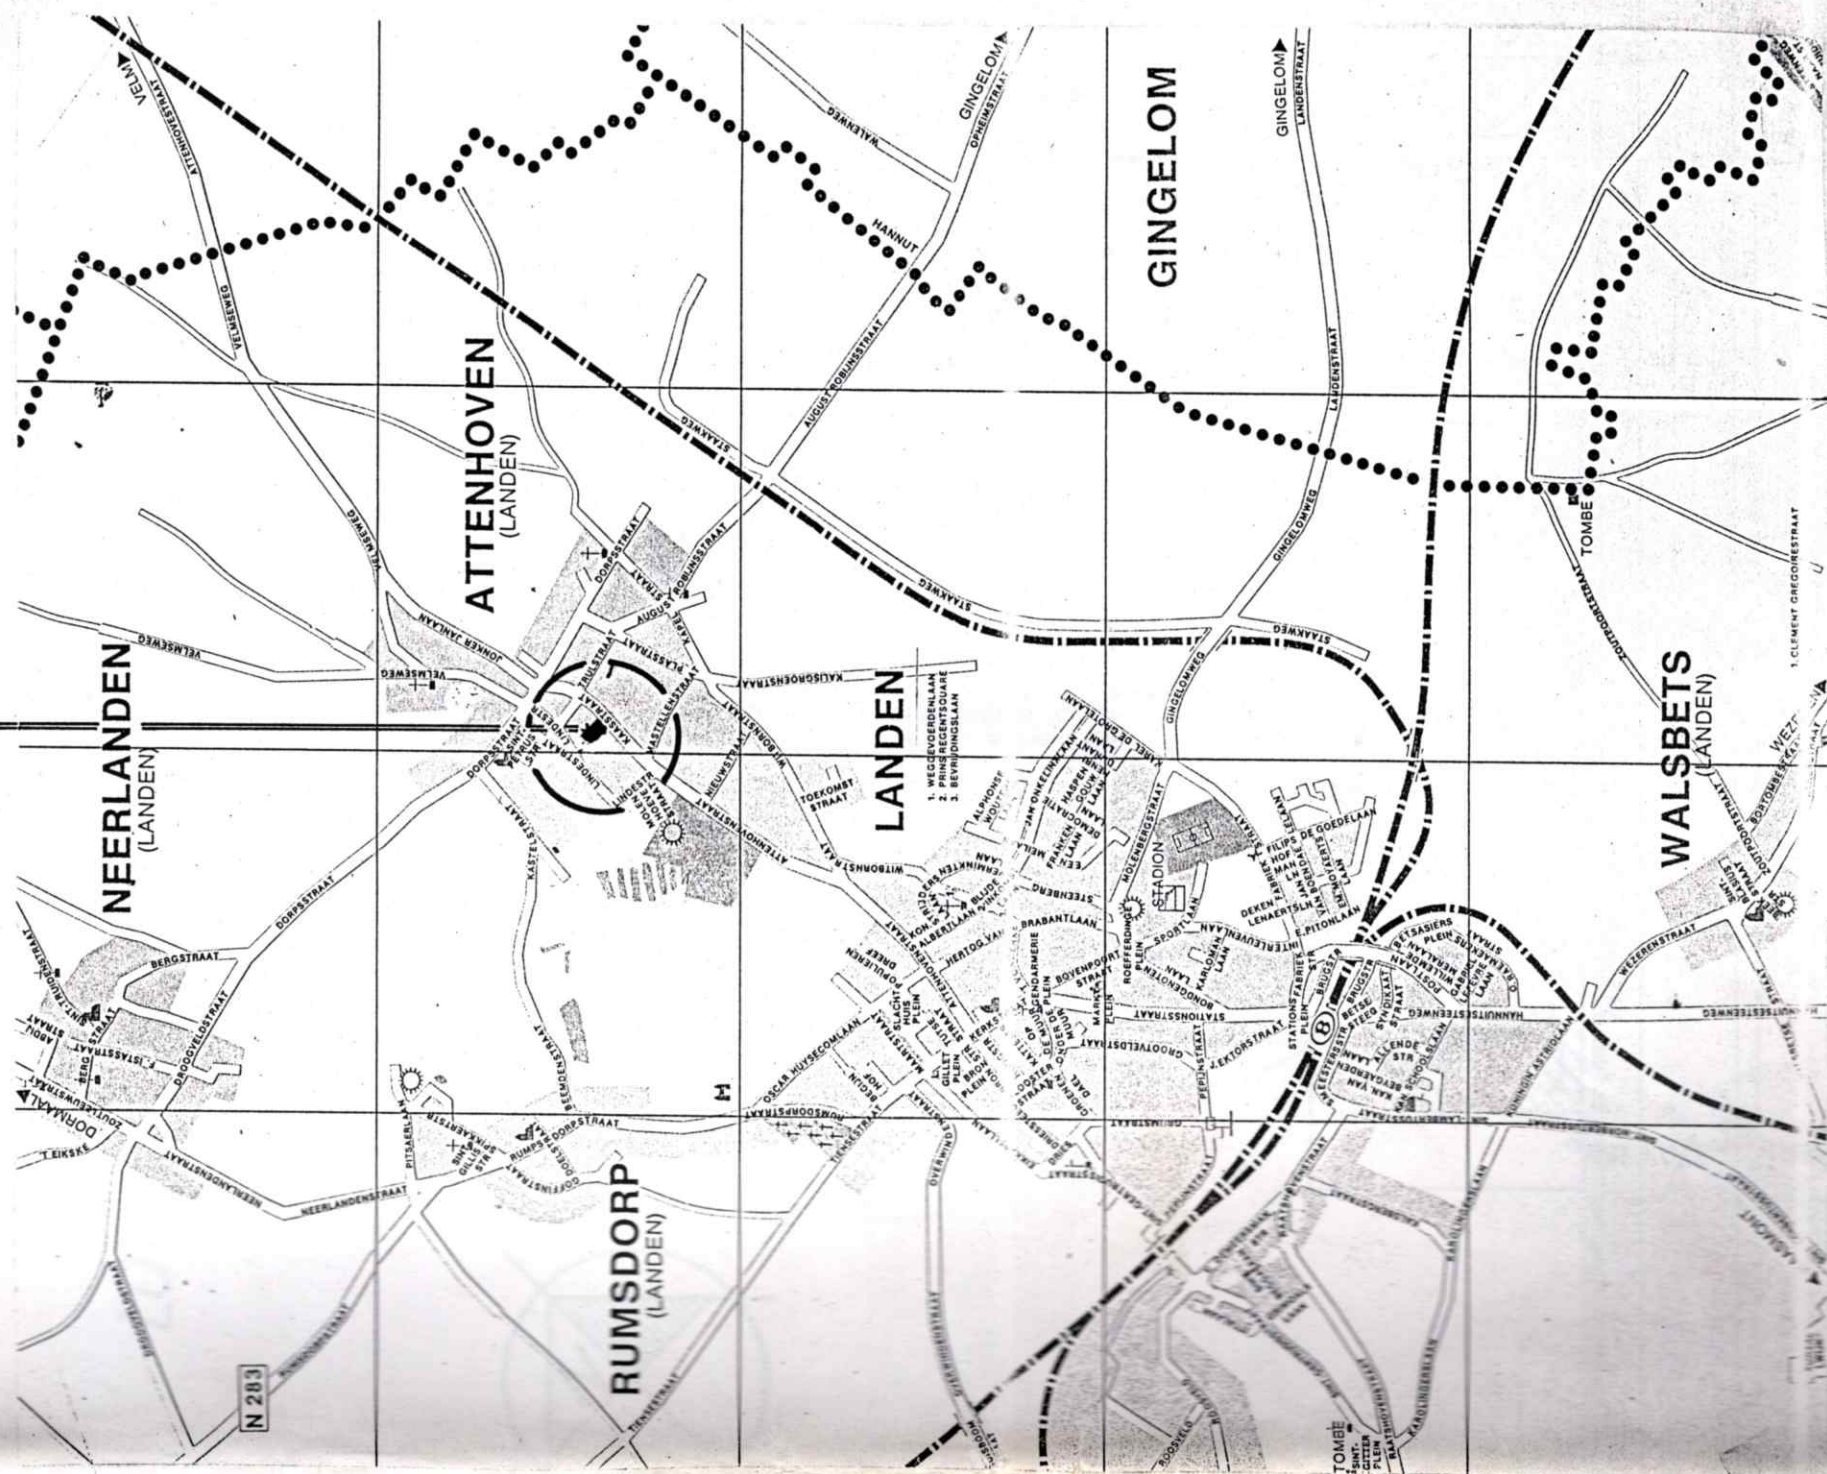


- ⊙ : aanduiding koördinaten grenspunten.
- ~ : bestaande, riolering met aanduiding afwateringszin.
- ▭ : bestaande bedouwing.
- : bestaande afsluiting.
- ▨ : bestaande muur.

Punt X Y

98.261
100.772
100.570
100.650
100.761
101.263
101.994
102.739
103.007
200.325
197.314
178.783
162.609
142.550
129.718
126.690
126.880
119.647
96.840
115.538
169.533
171.761
112.350
120.580
107.790


A
B
C
D
E
F
G
H
I
J
K
L
M
N
O
P
Q
R
S
T
U
V
W
X

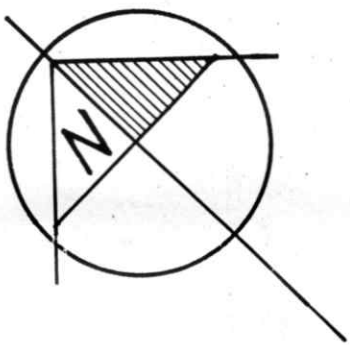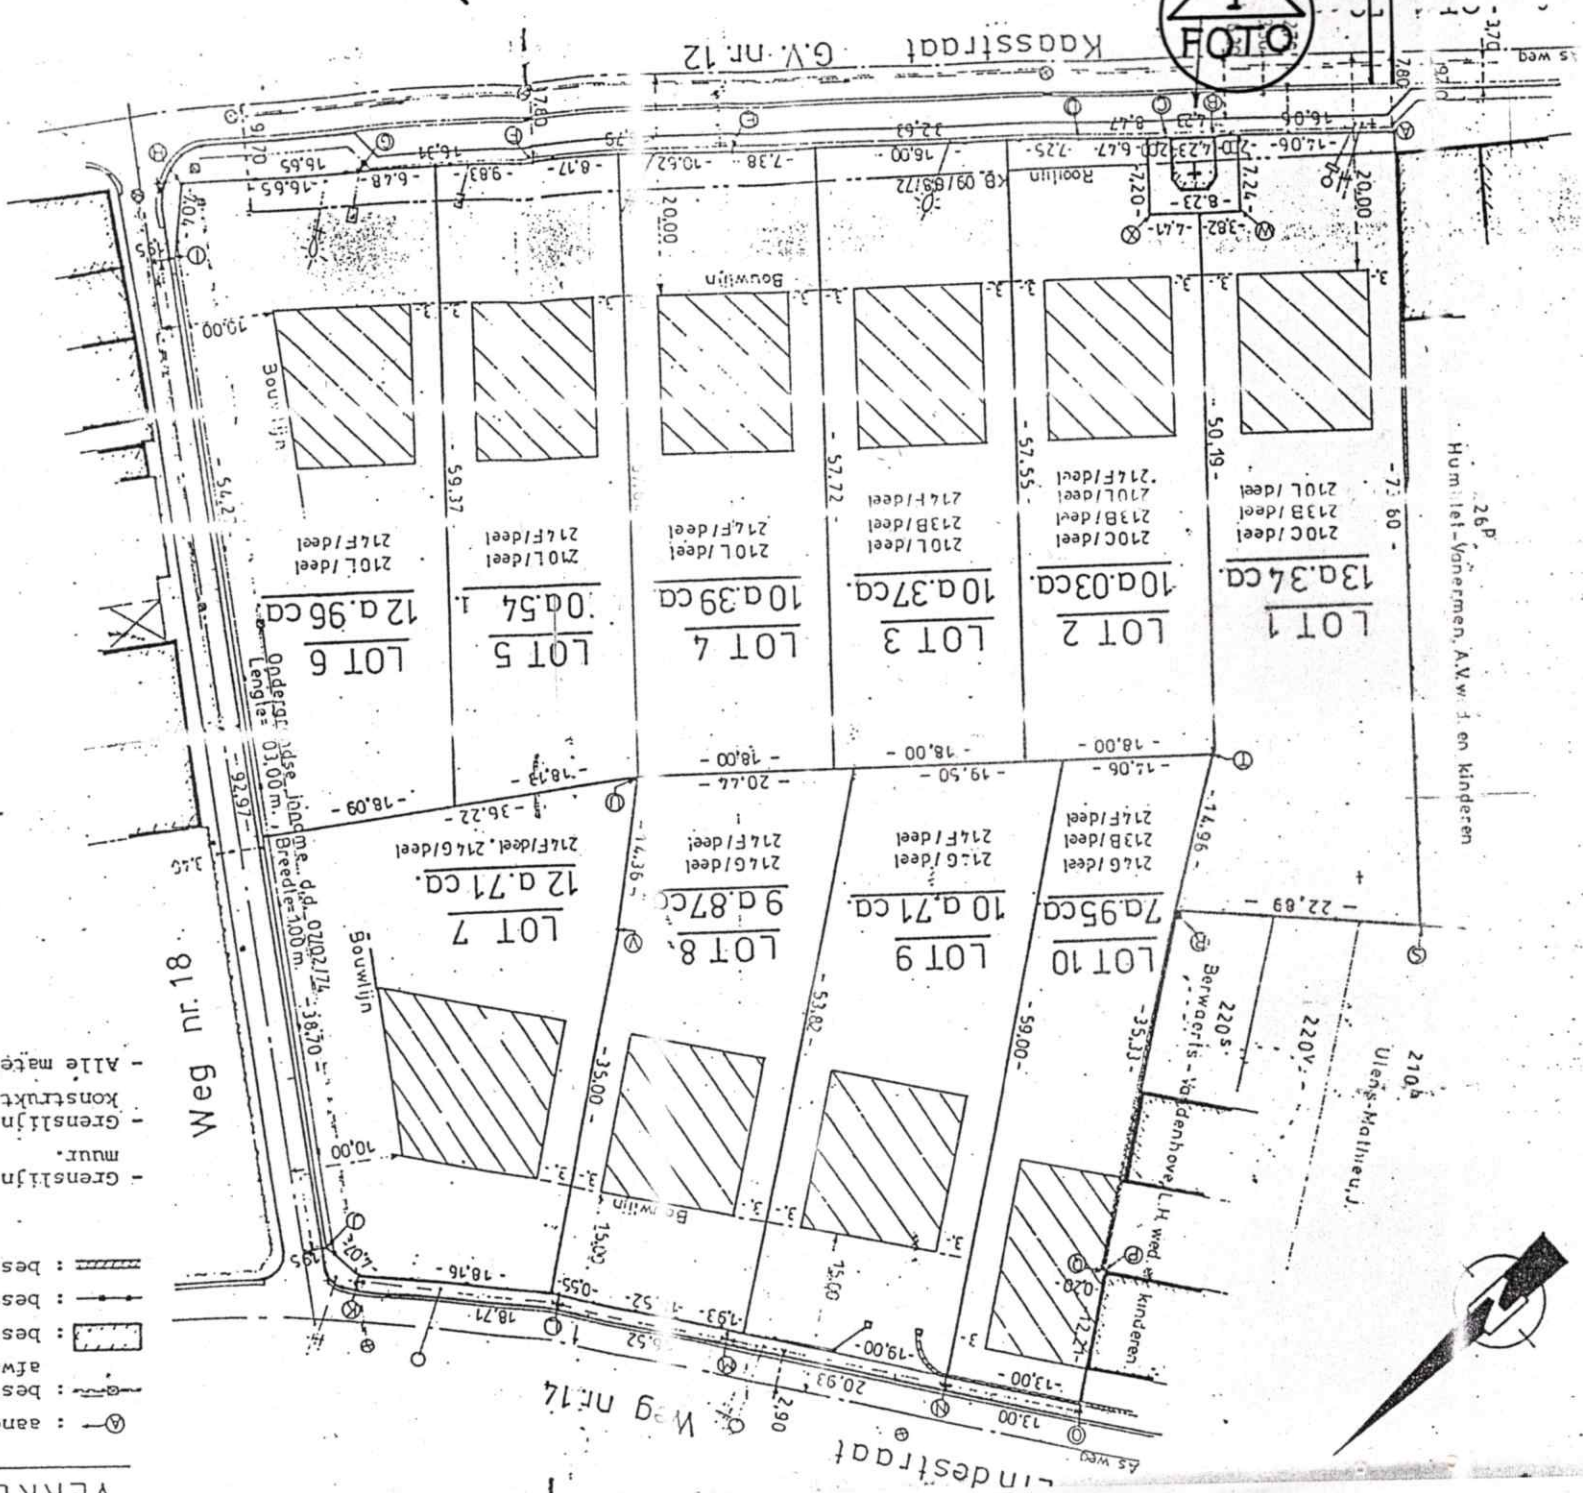

VERMEERSCH - SALMON


LOT 2 100312

$\frac{9}{2}$

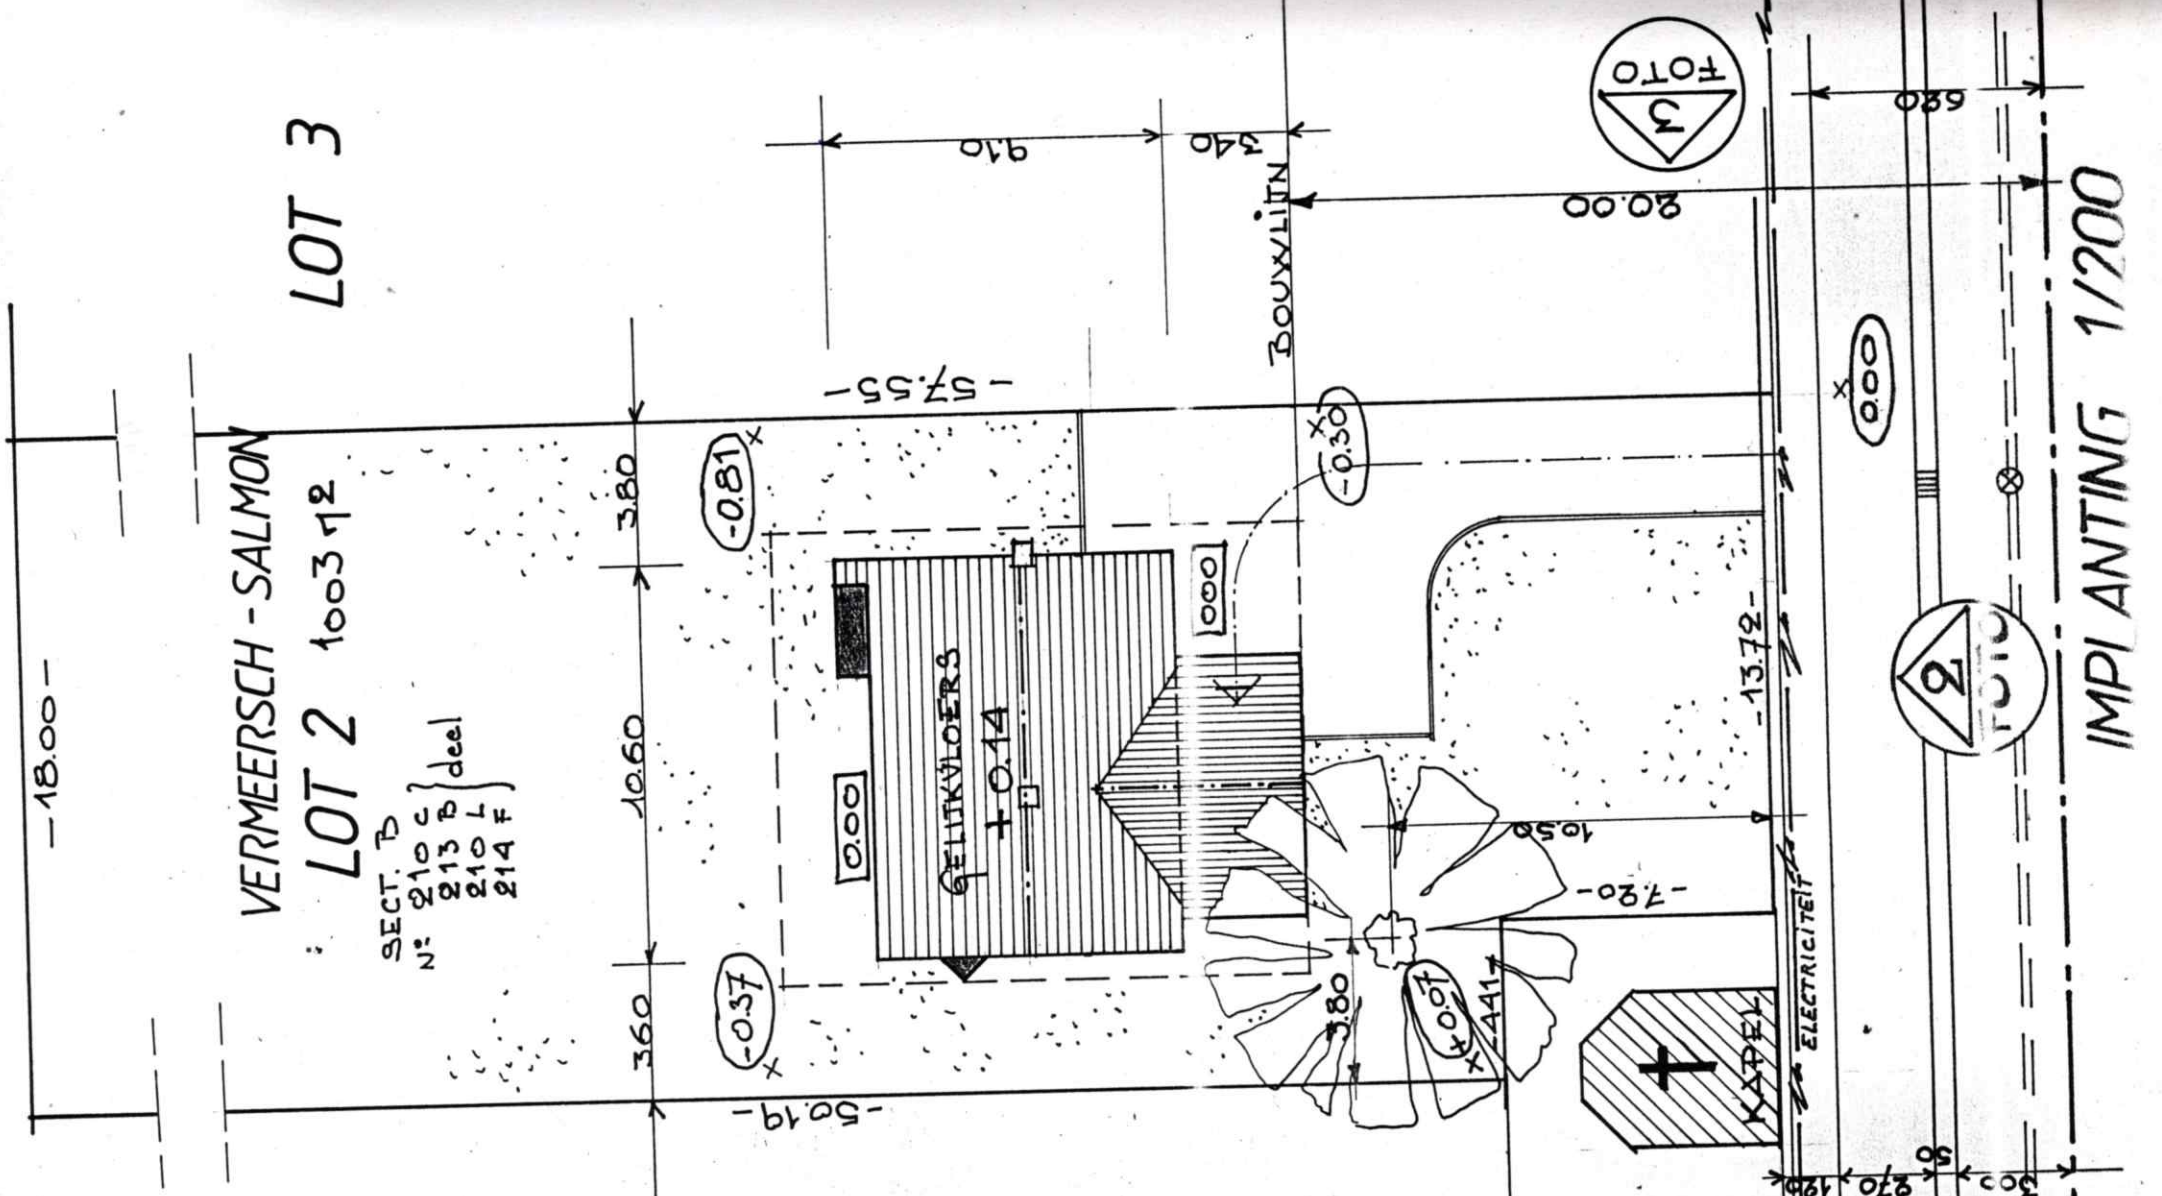


KAASSTRAAT


IMPLANTING 1/200

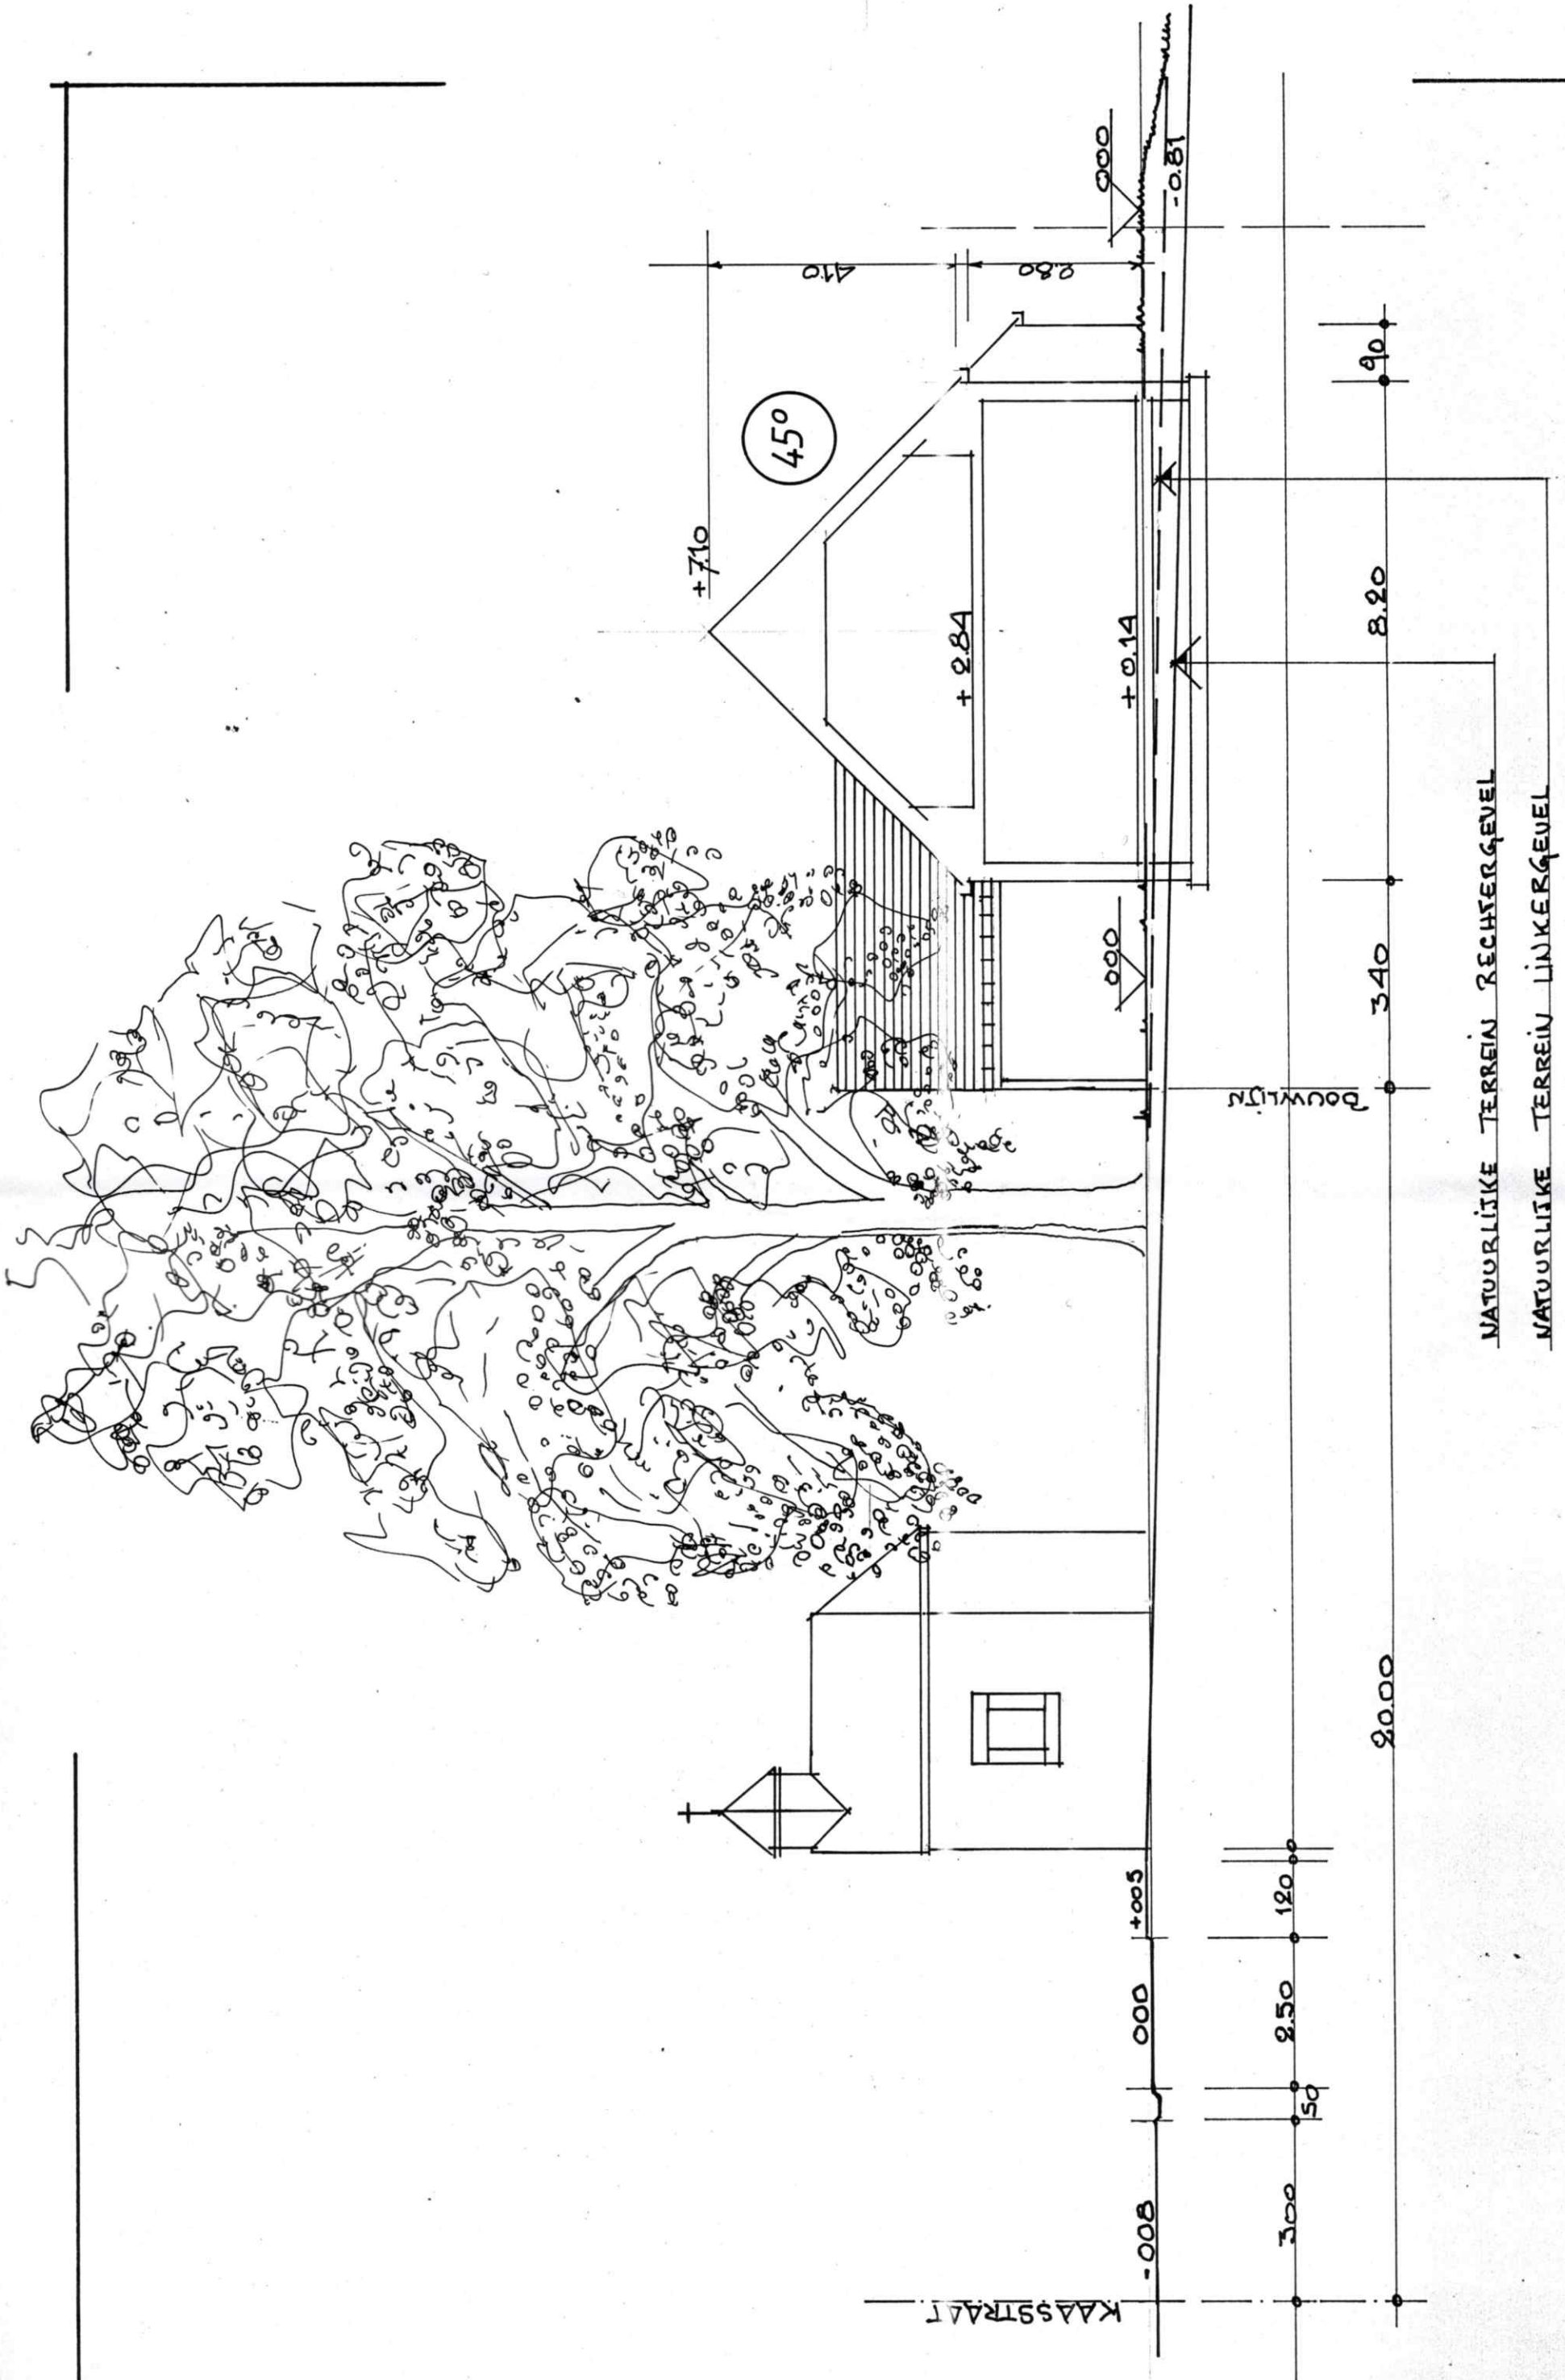

PROFIEL 1/100

VERMEERDICH - CAI-MON

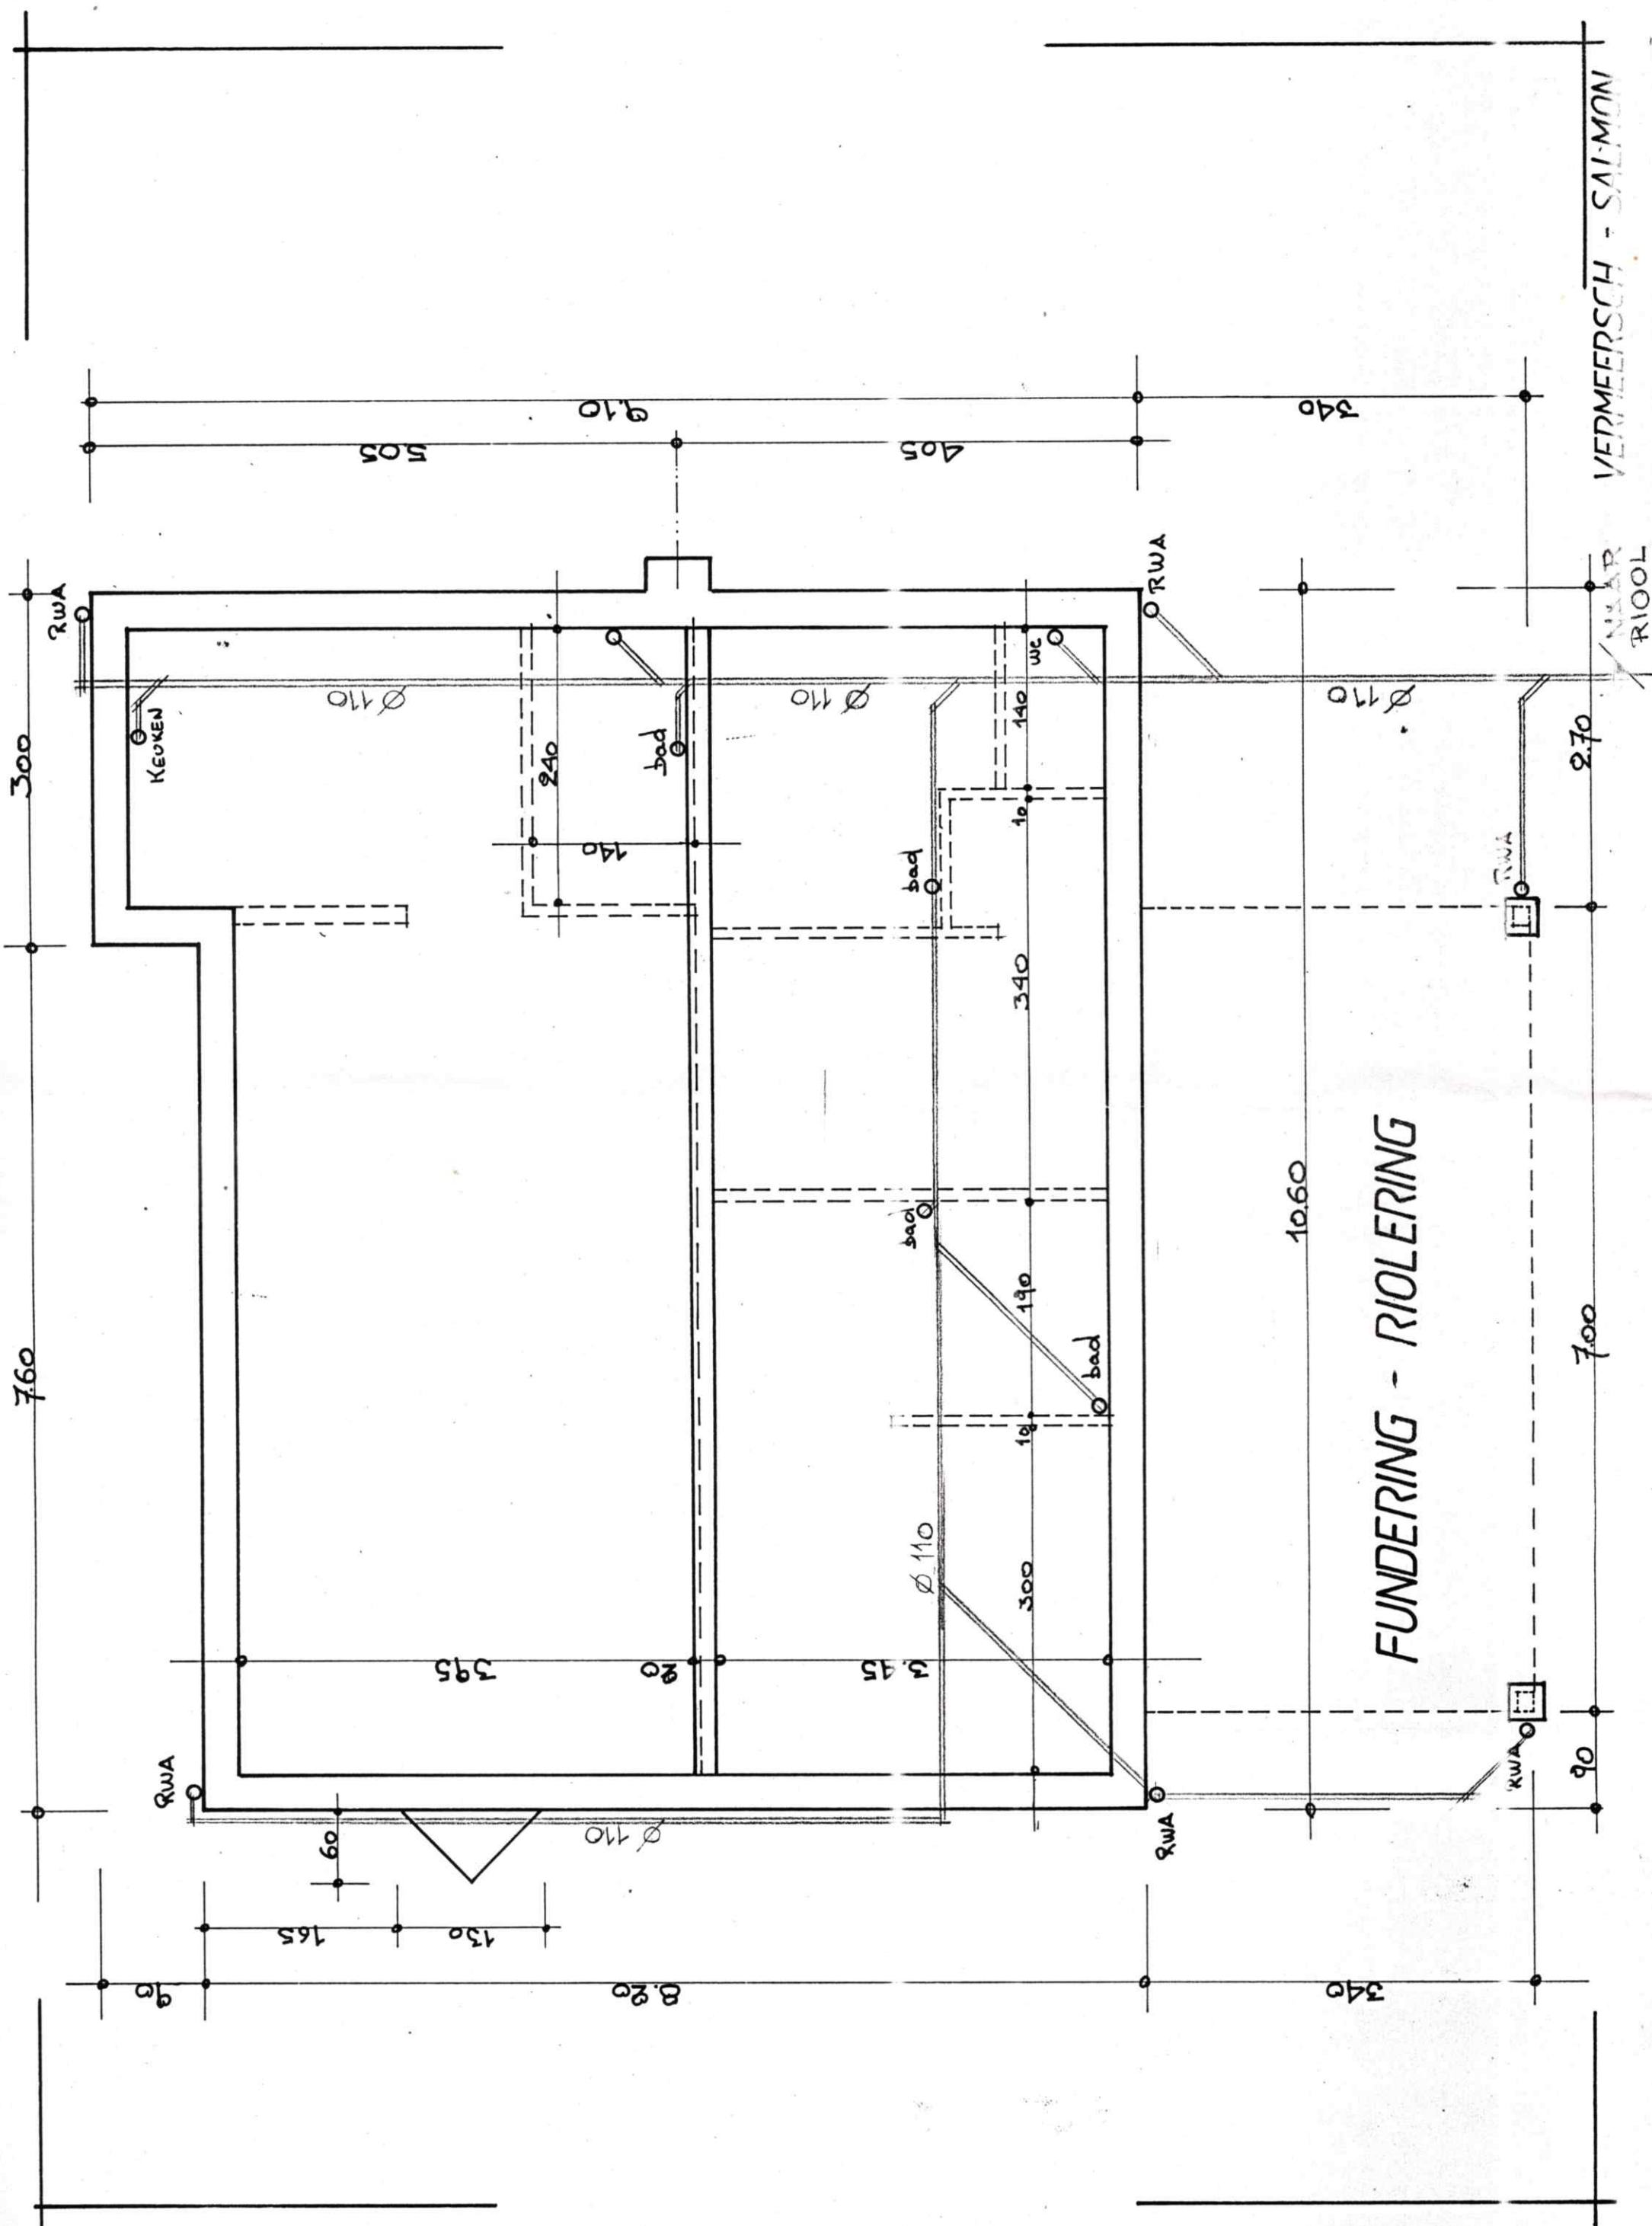


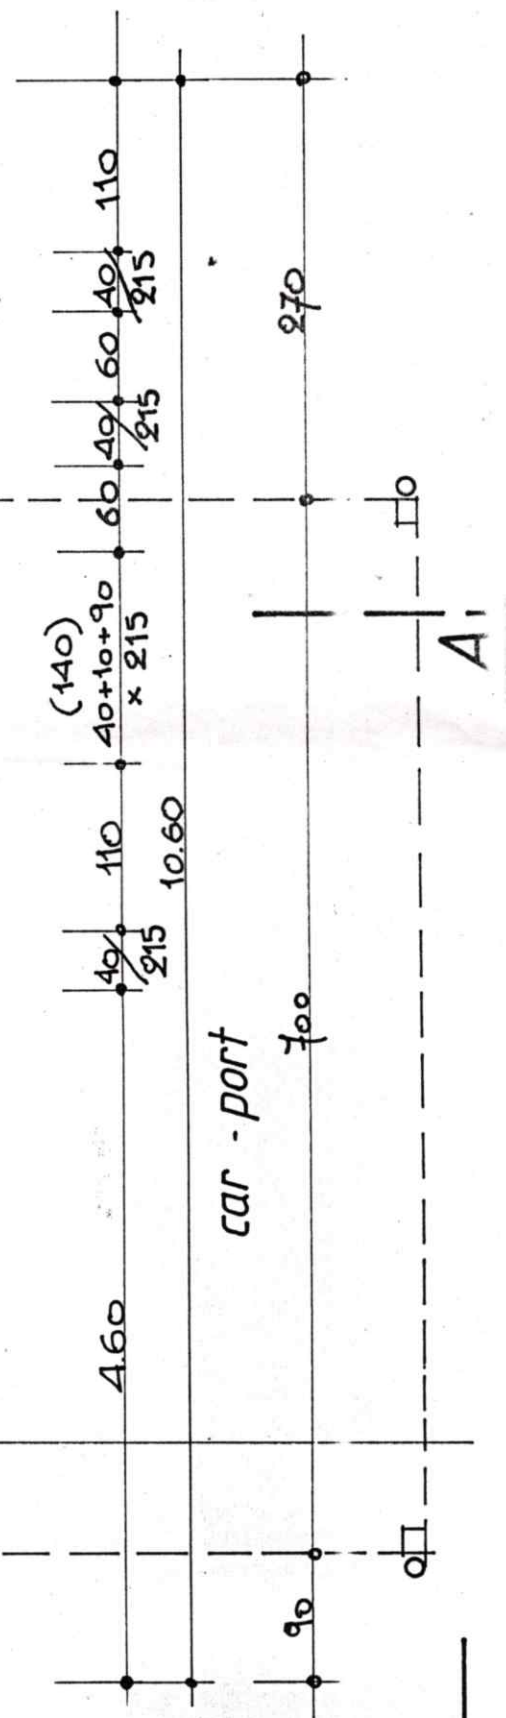

A.

NOTES - DISCUSSION


A

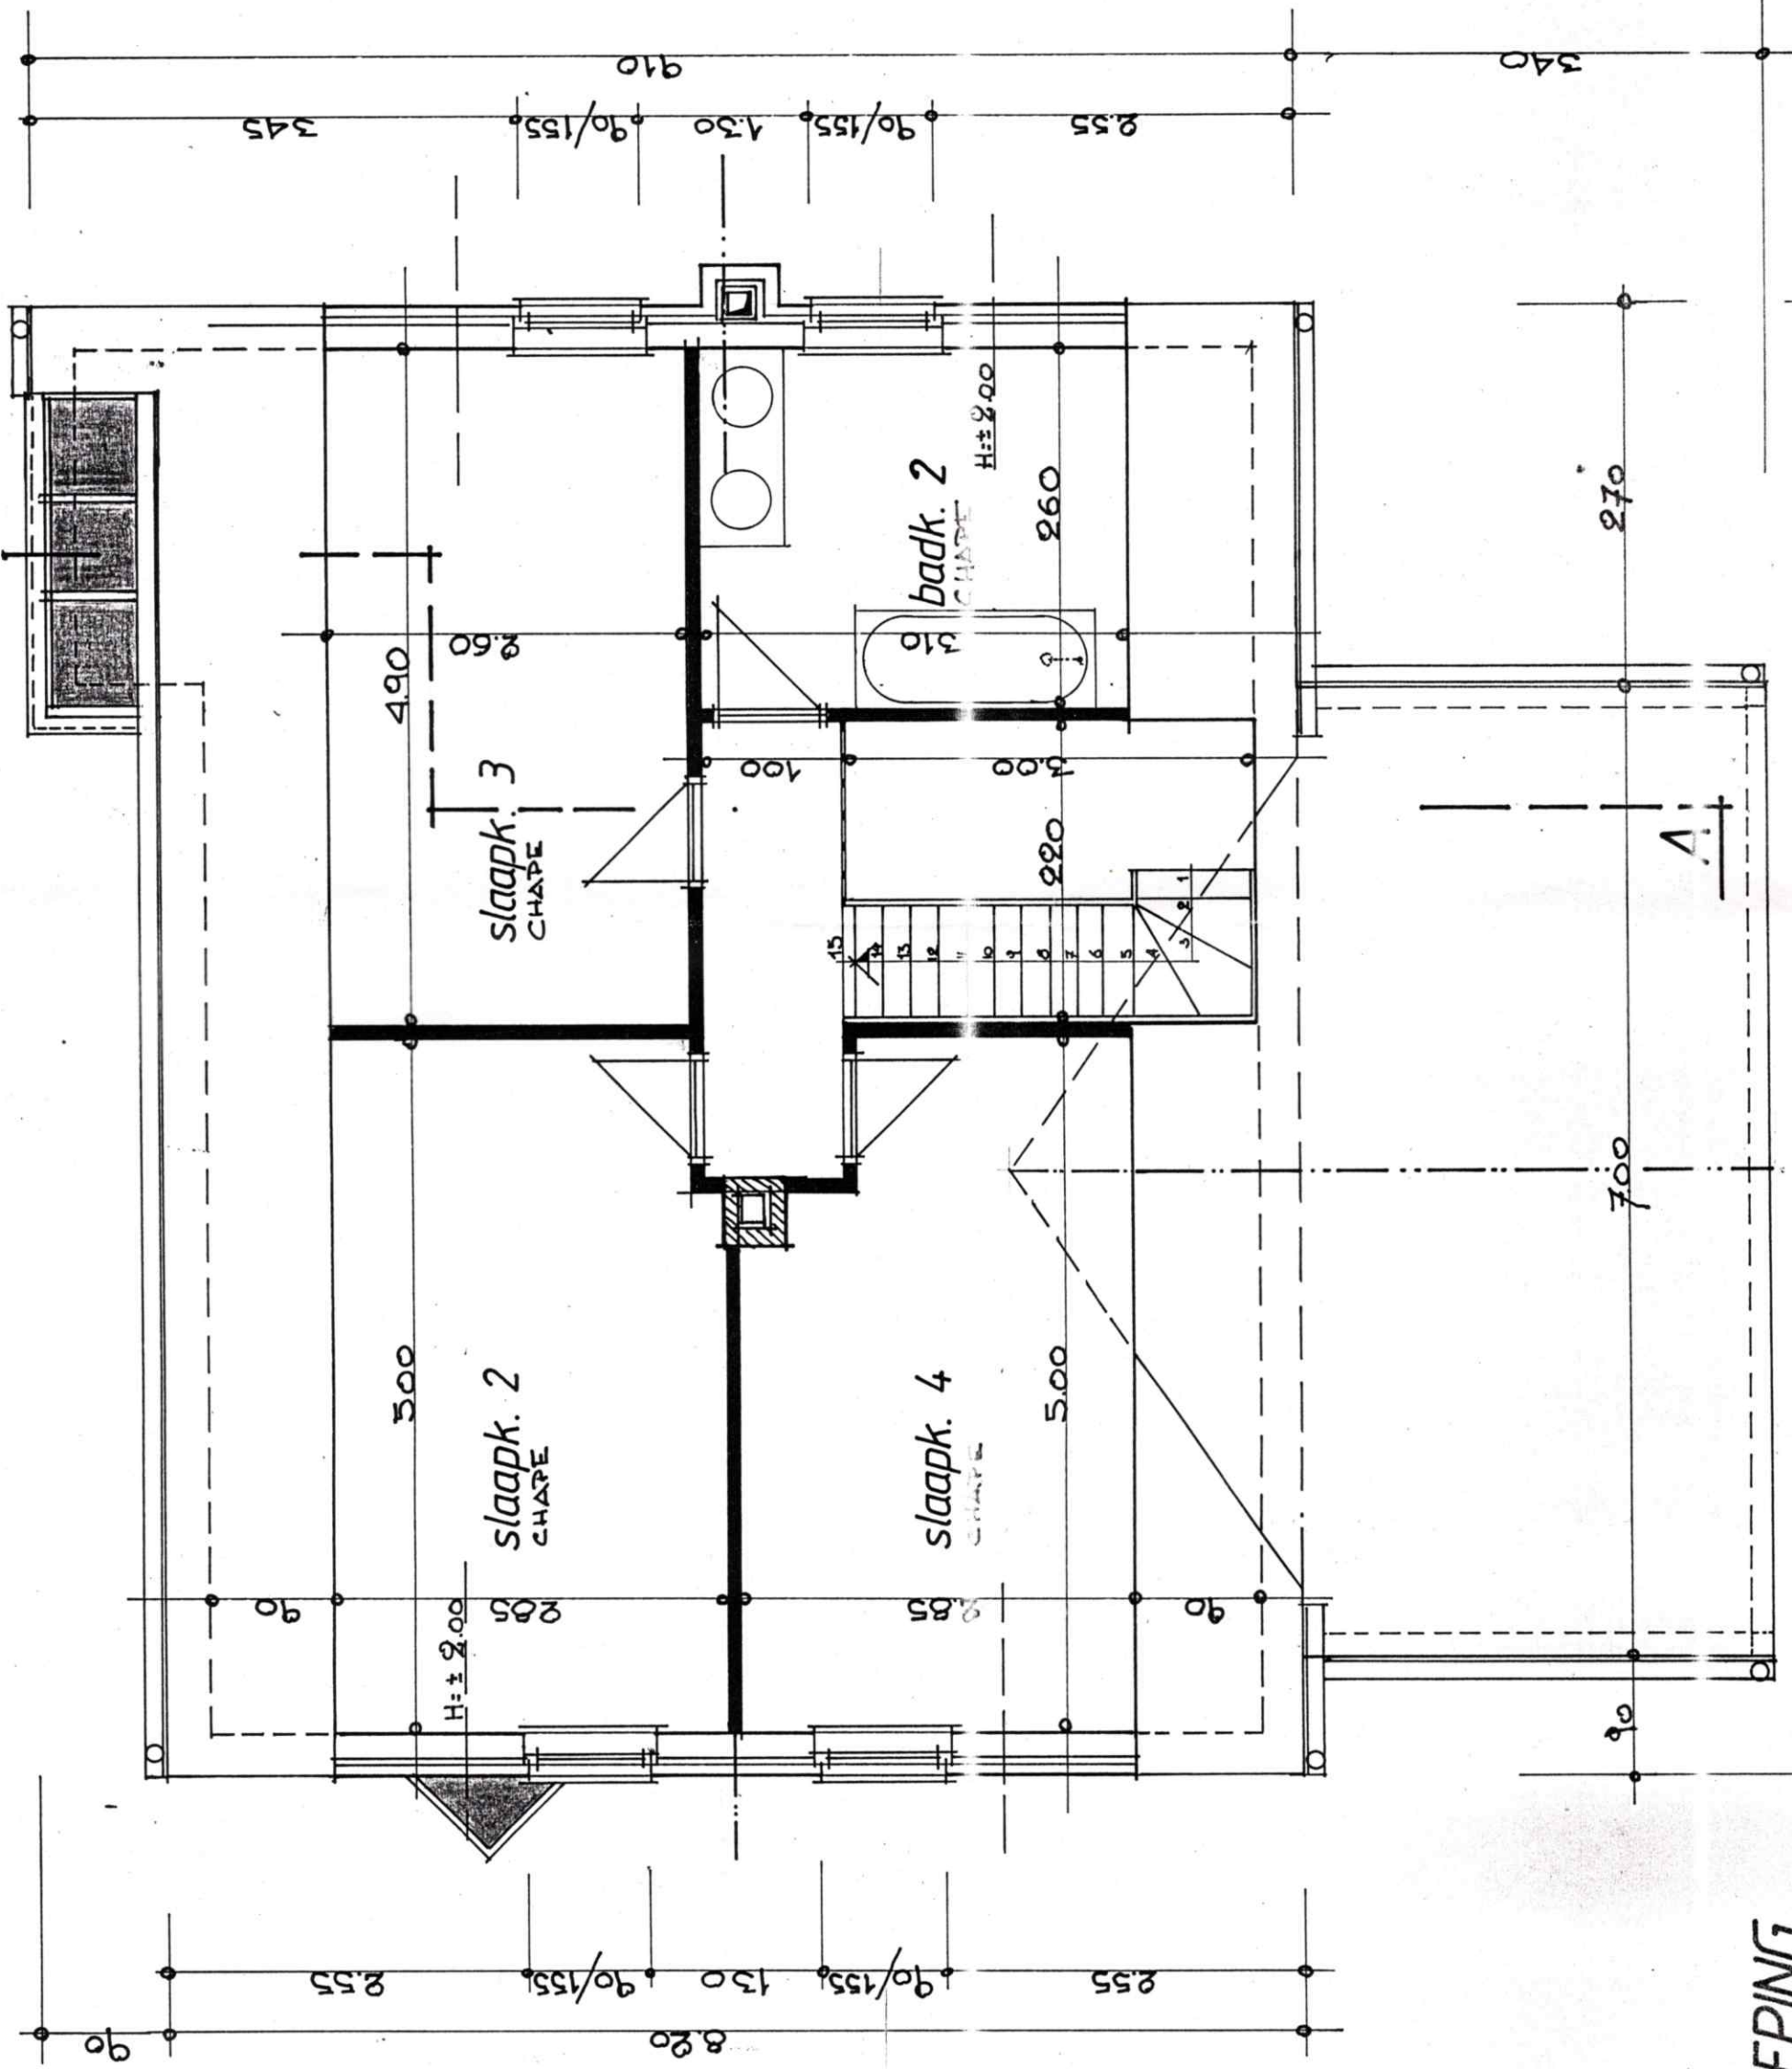

VERDIEPING


10.60

VERMEERSCH - SALMON

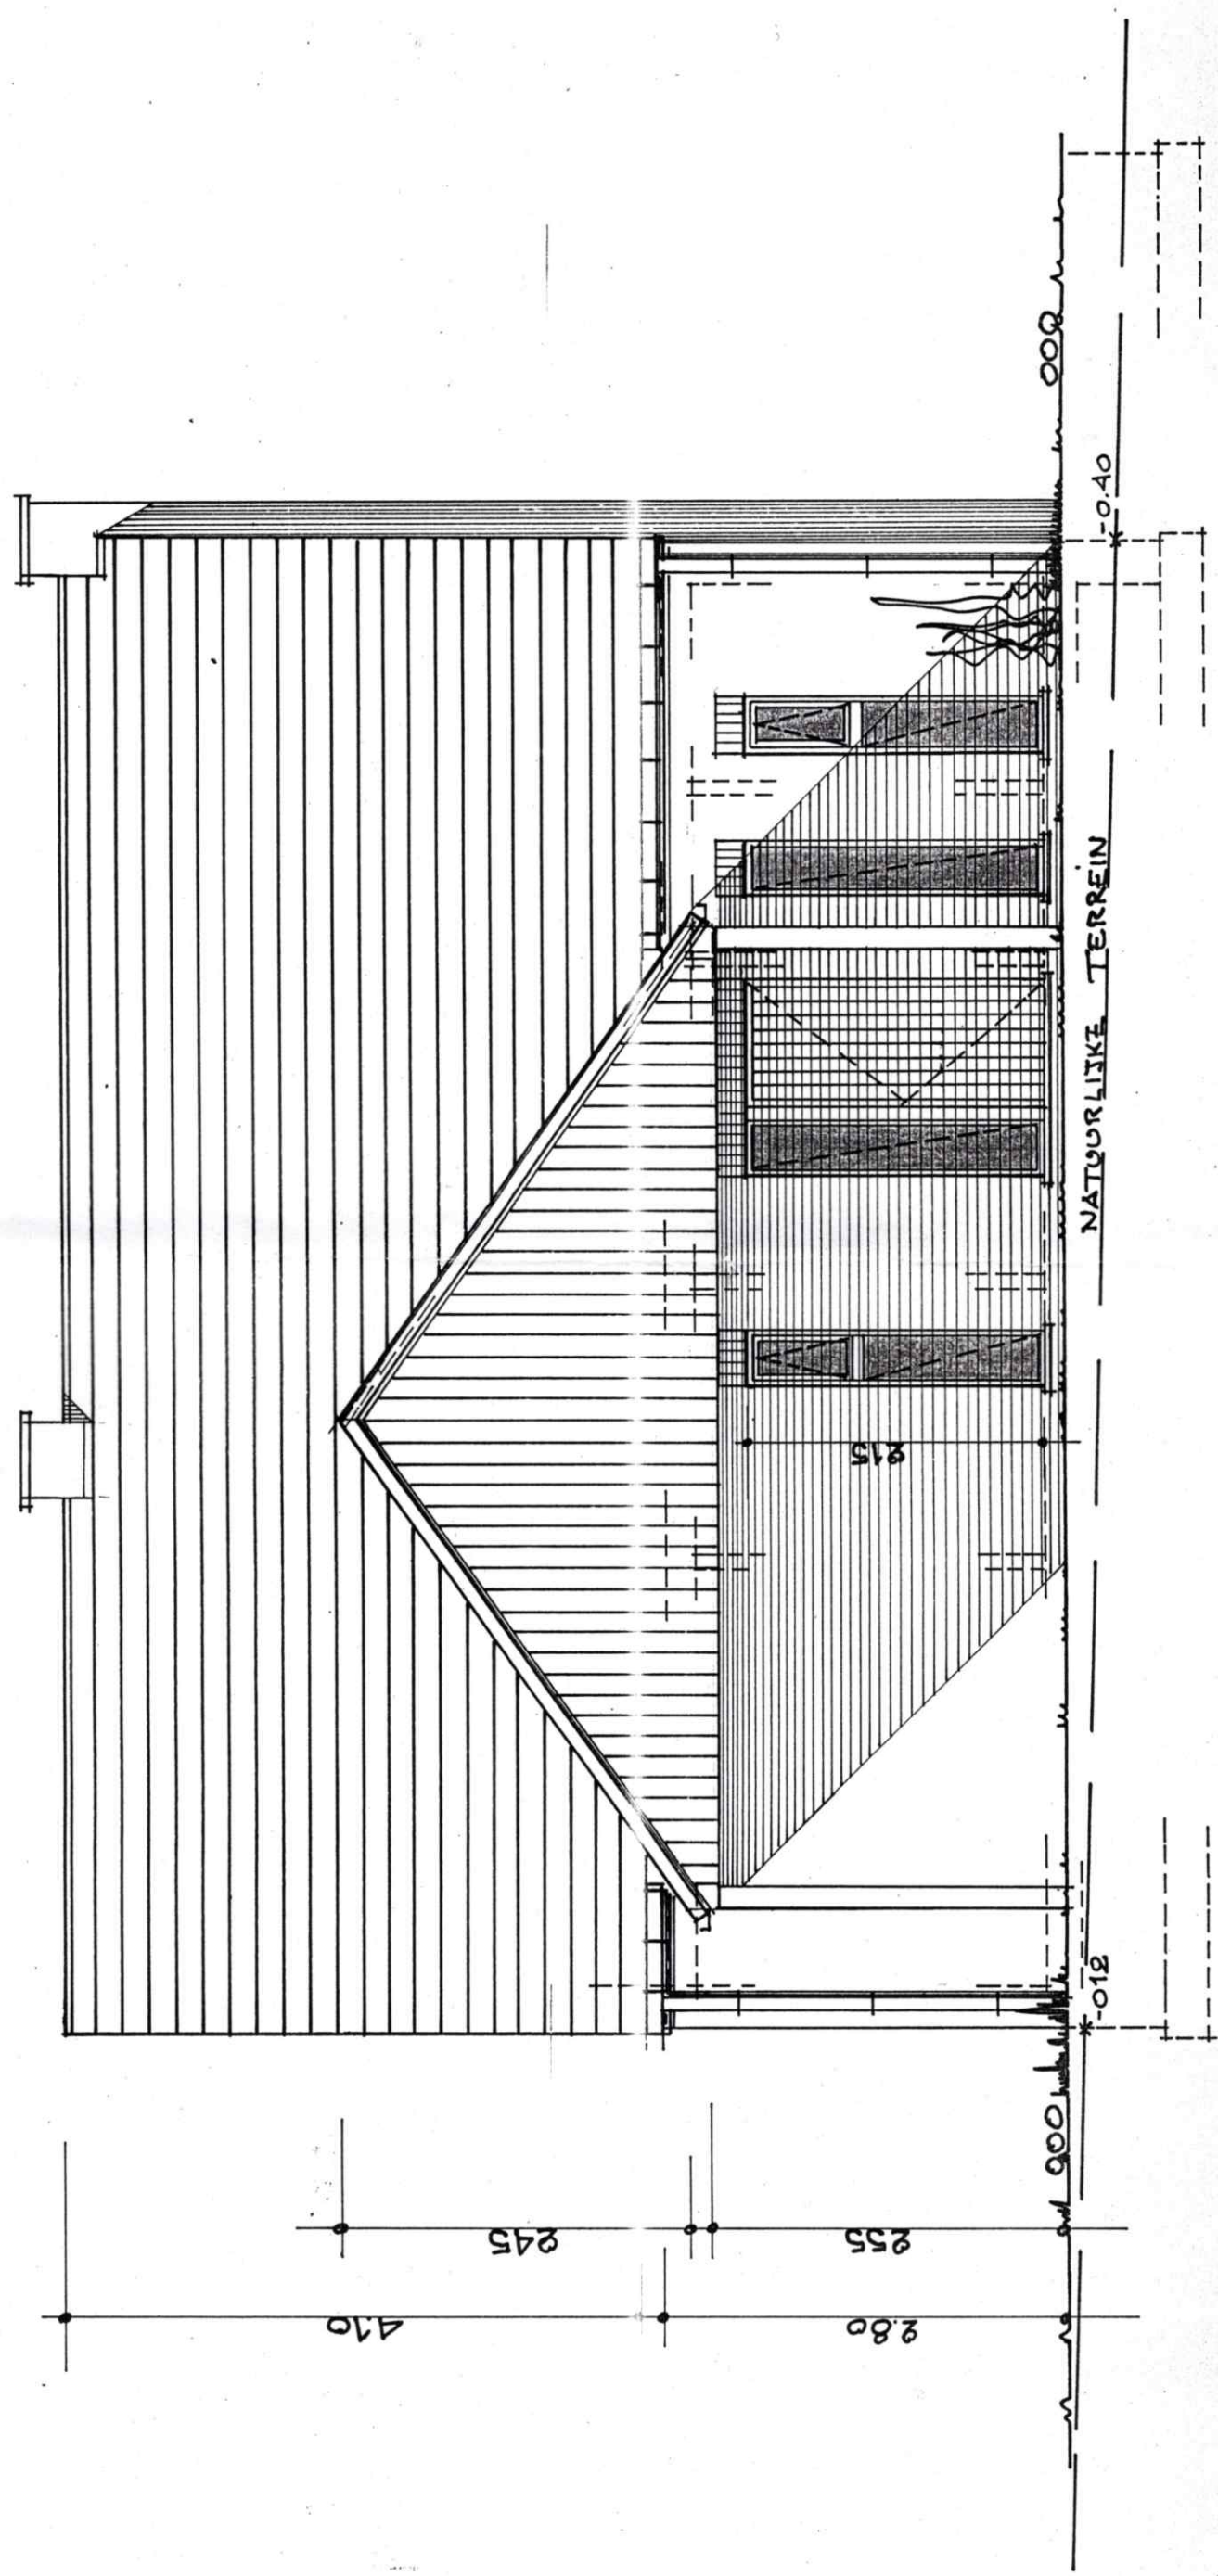


VOORGEVEL

VERMEERSCH - SALMON

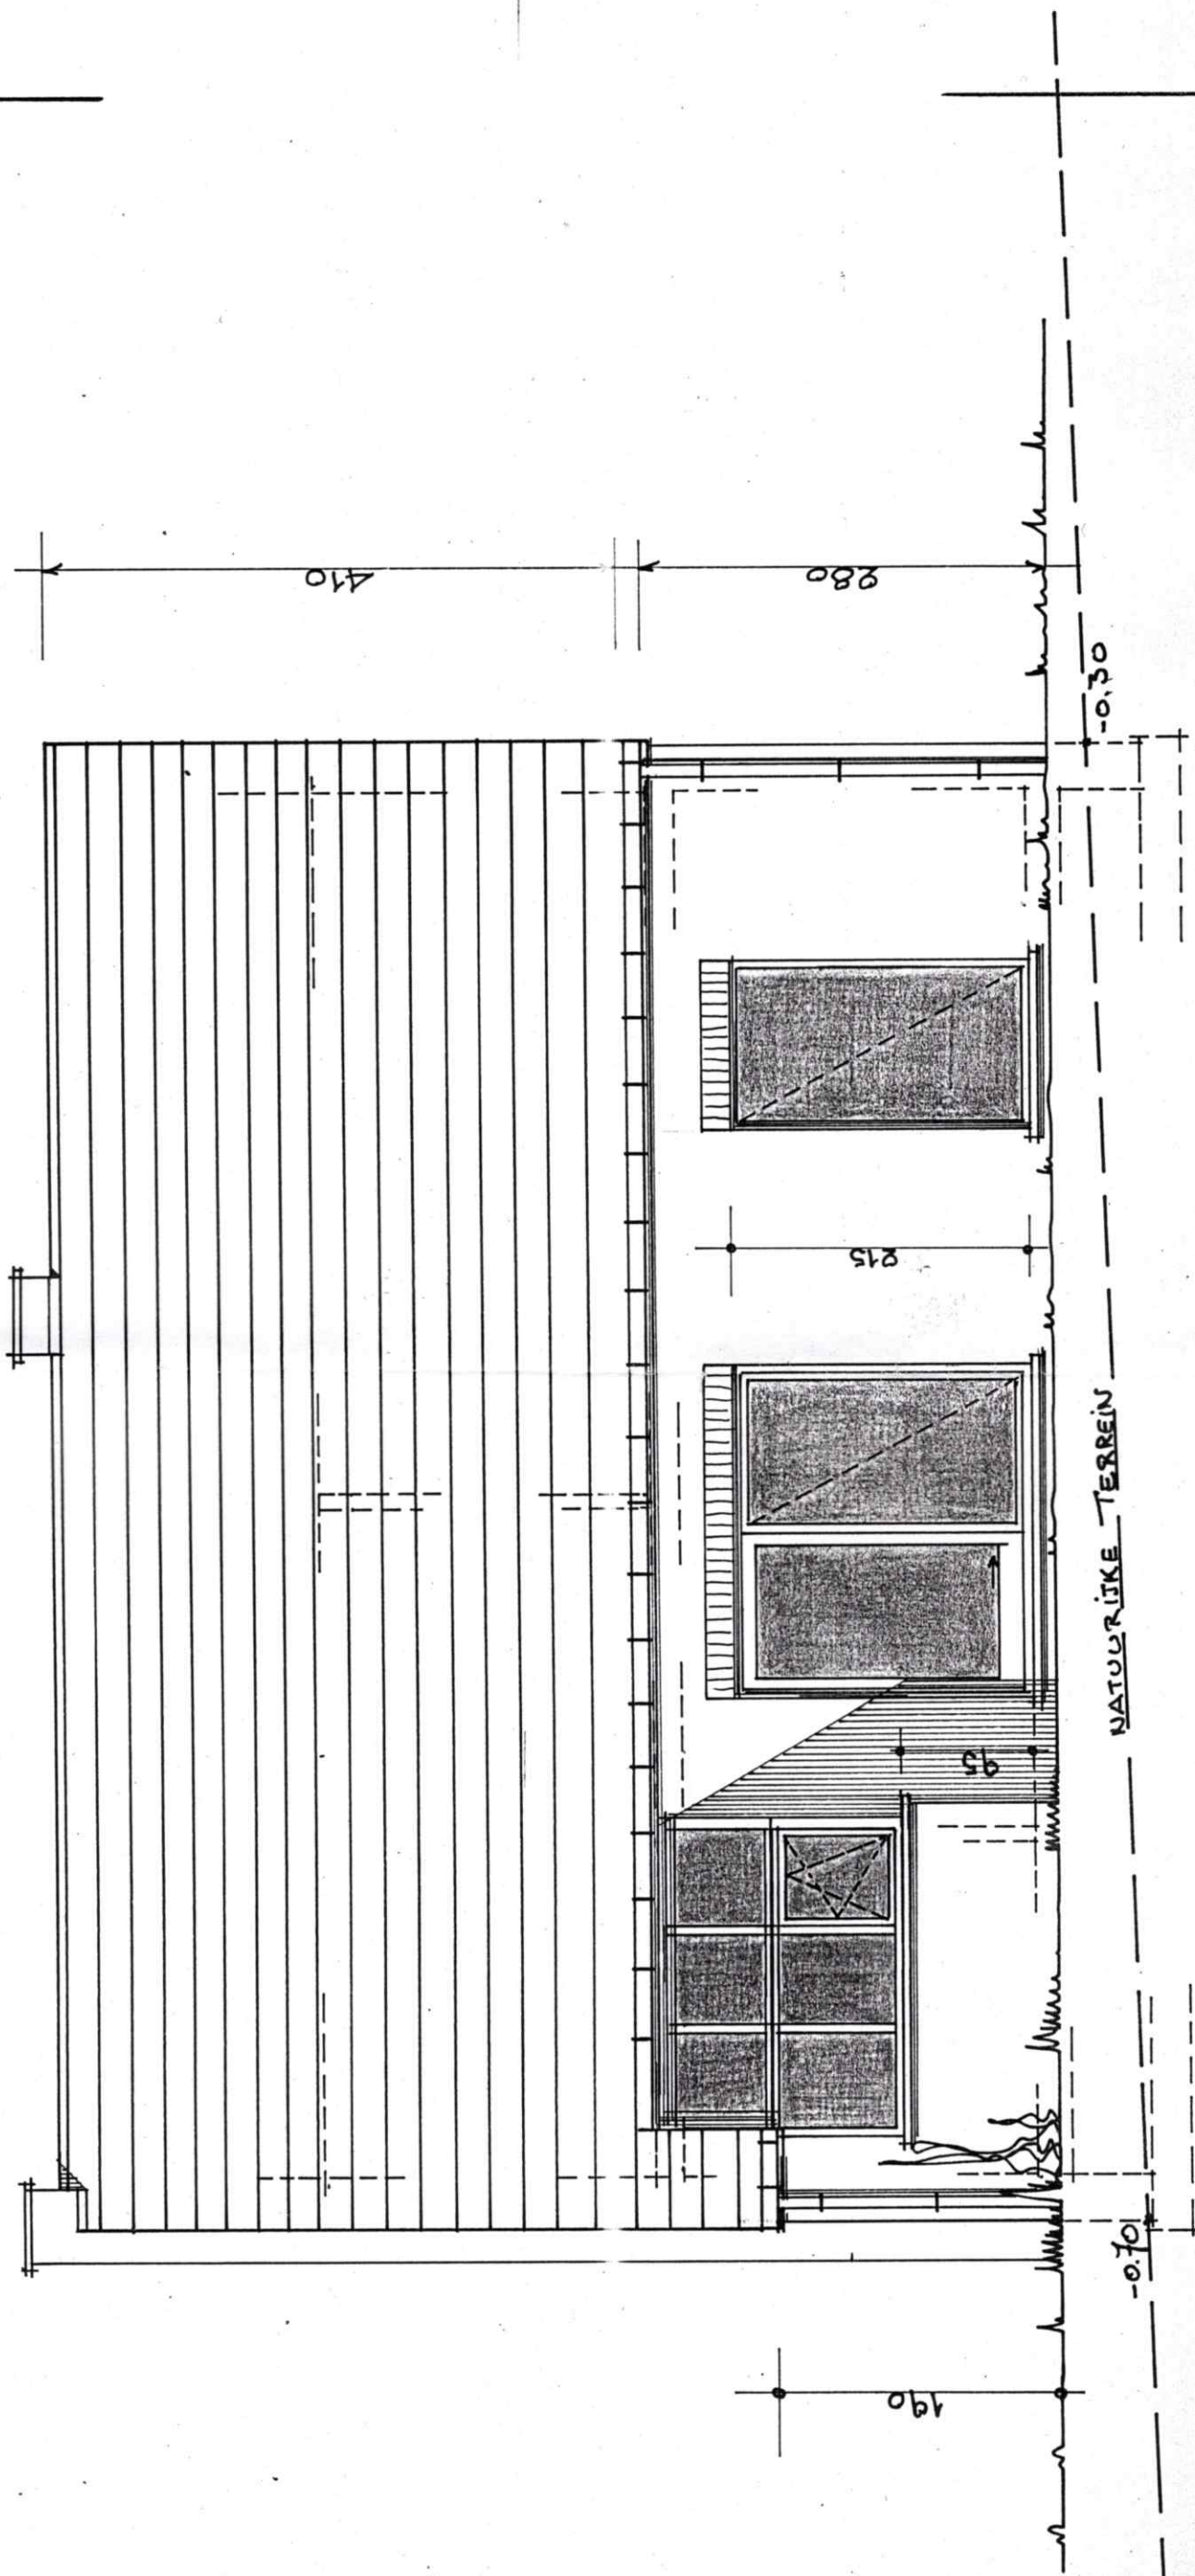

VERMEERSCH - SALMON

ACHTERGEVEL

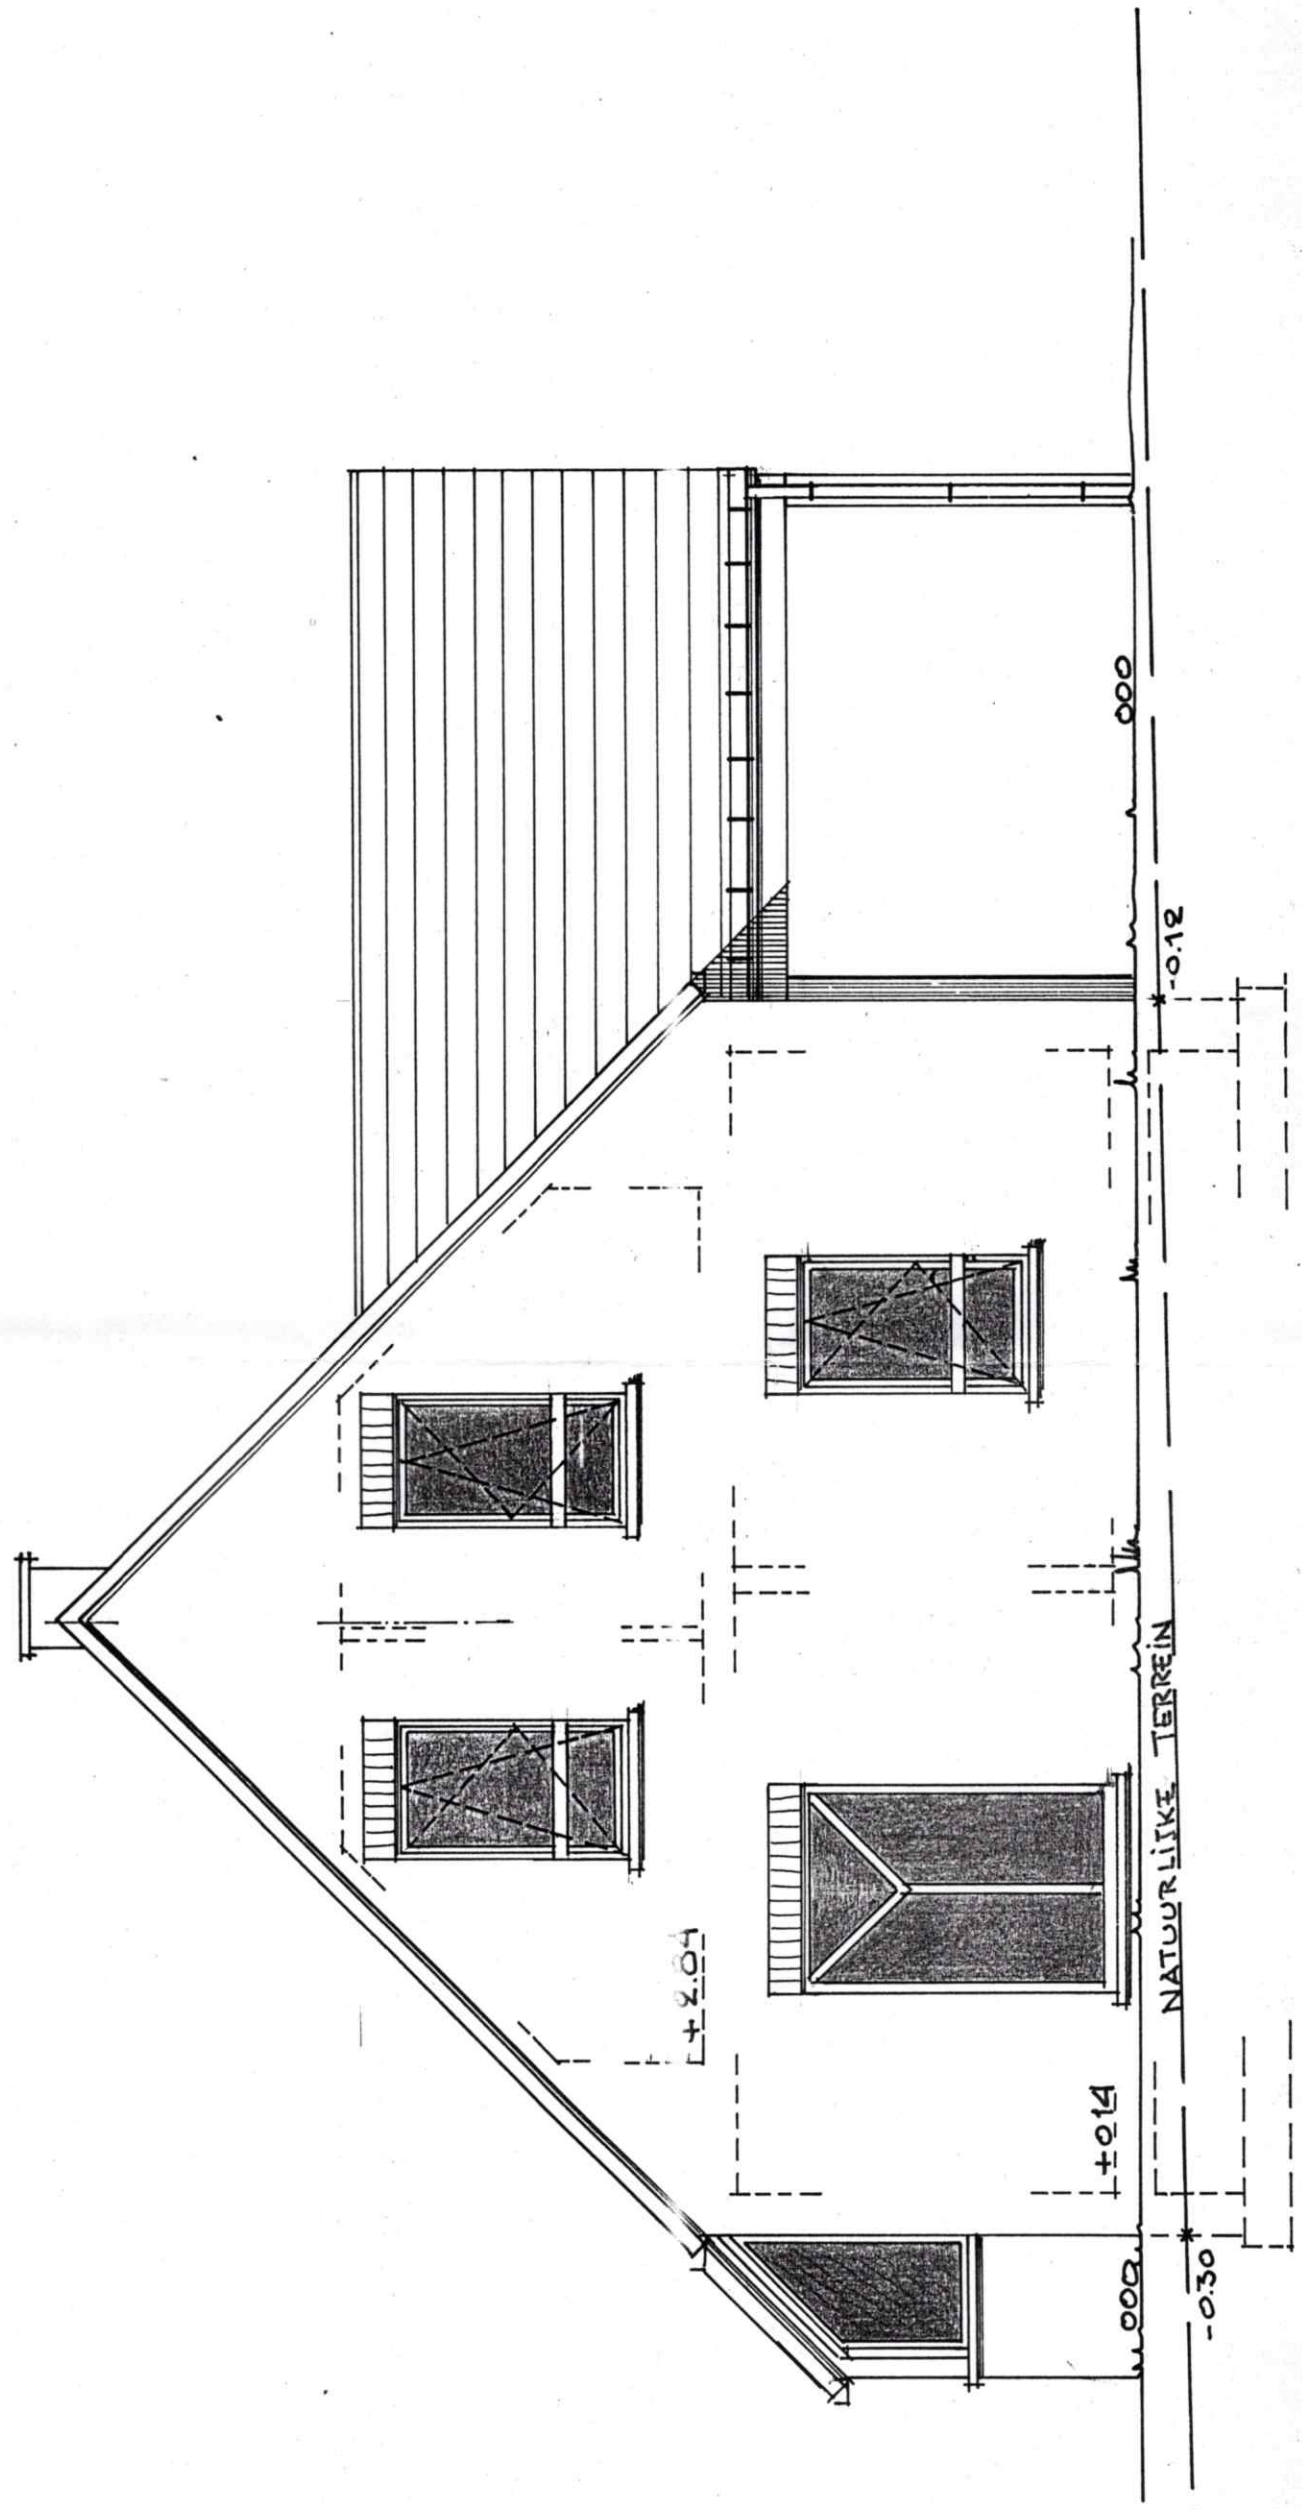

0.00

-0.12

NATUURLIJKE TERREIN

+0.14

-0.30

LINKERGEVEL

VERMEERSCH - SALMON

