





BARA-DE LIJN - LOGEMENTS BARA-DE LIJN - WONINGEN

0 1M 5M

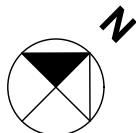

APPARTEMENT B4/E.0.1

1 CHAMBRE - 1 KAMER
REZ-DE-CHAUSSEE - GELIJKVLOERS
74,25 M2
TERRAS(SE): 35,64 M2

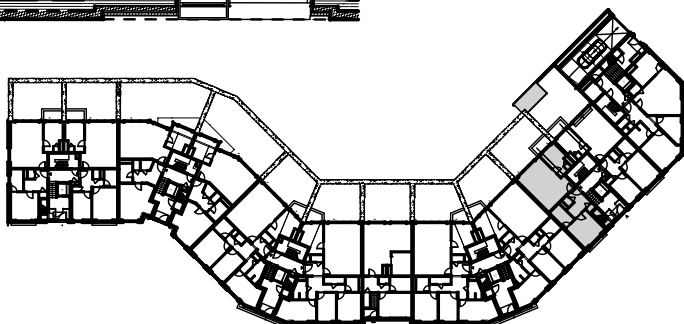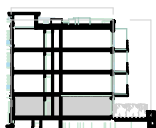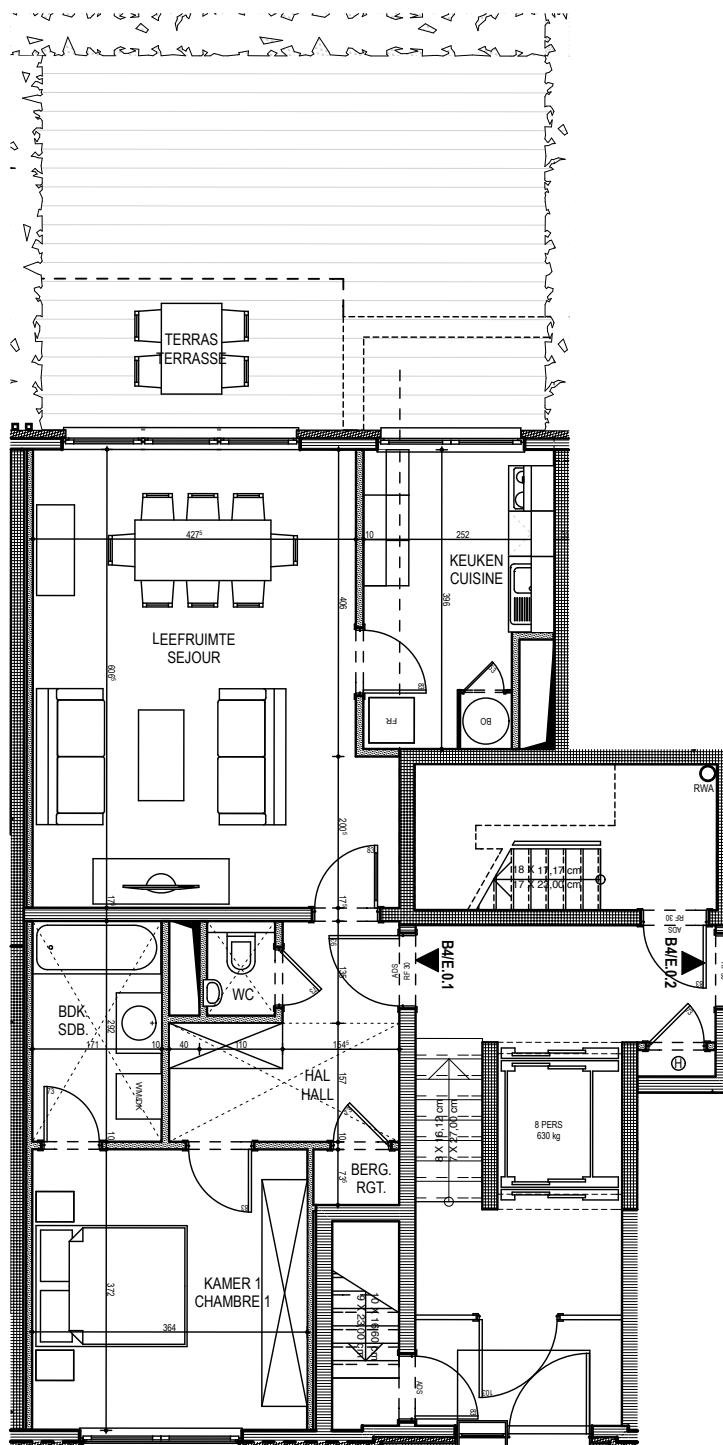

MOBILIER ET ELECTROMENAGER NON FOURNIS
MEUBELN EN HUISHOUDTOESTELLEN NIET INBEGREPEN

DIMENSIONS (DISTANCES ENTRE MURS AVANT PLAFONNAGE) DONNEES A TITRE INDICATIF
AFMETINGEN (AFSTAND TUSSEN DE MUREN GEMETEN VOOR DE PLEISTERWERKEN) GEGEVEN TER INFORMATIE

DOCUMENT NON CONTRACTUEL
NIET CONTRACTUEEL DOCUMENT

01 - 12 - 2008

B4 - RUE INTERIEURE NOORD - BINNENSTRAAT NOORD