
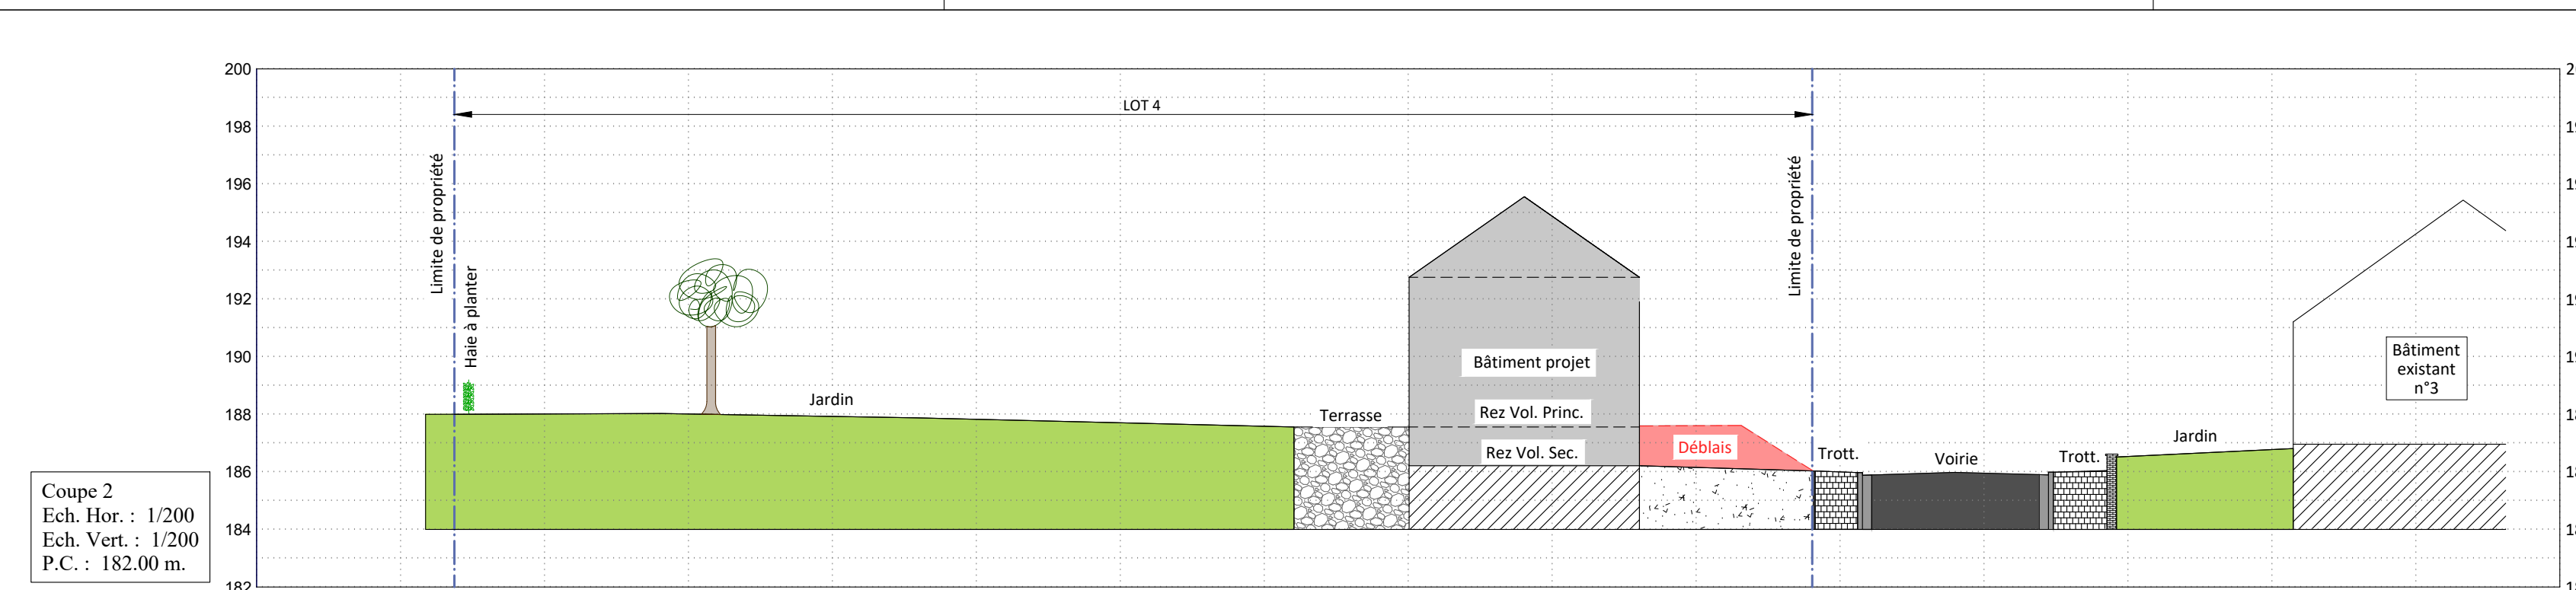


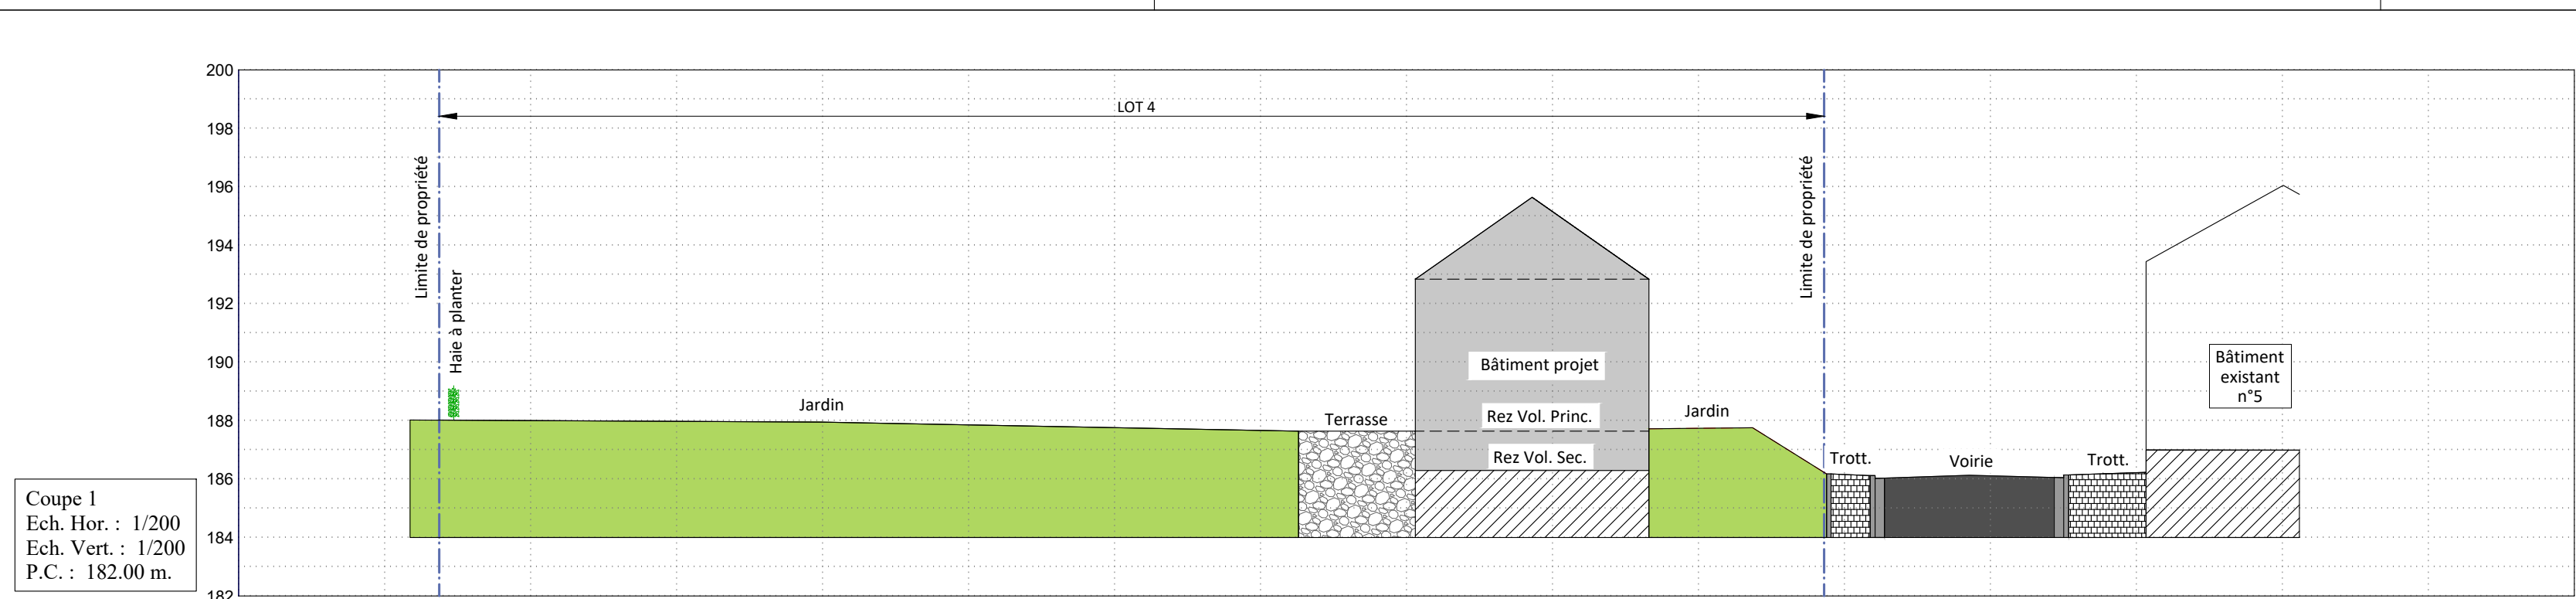

Légende

Bâtiment mesuré

Bâtiment non mesuré

Lignes


X X X X Clôture existante

Haie

Limite selon cadastre (non juridique)

Limite existante

Nouvelle limite

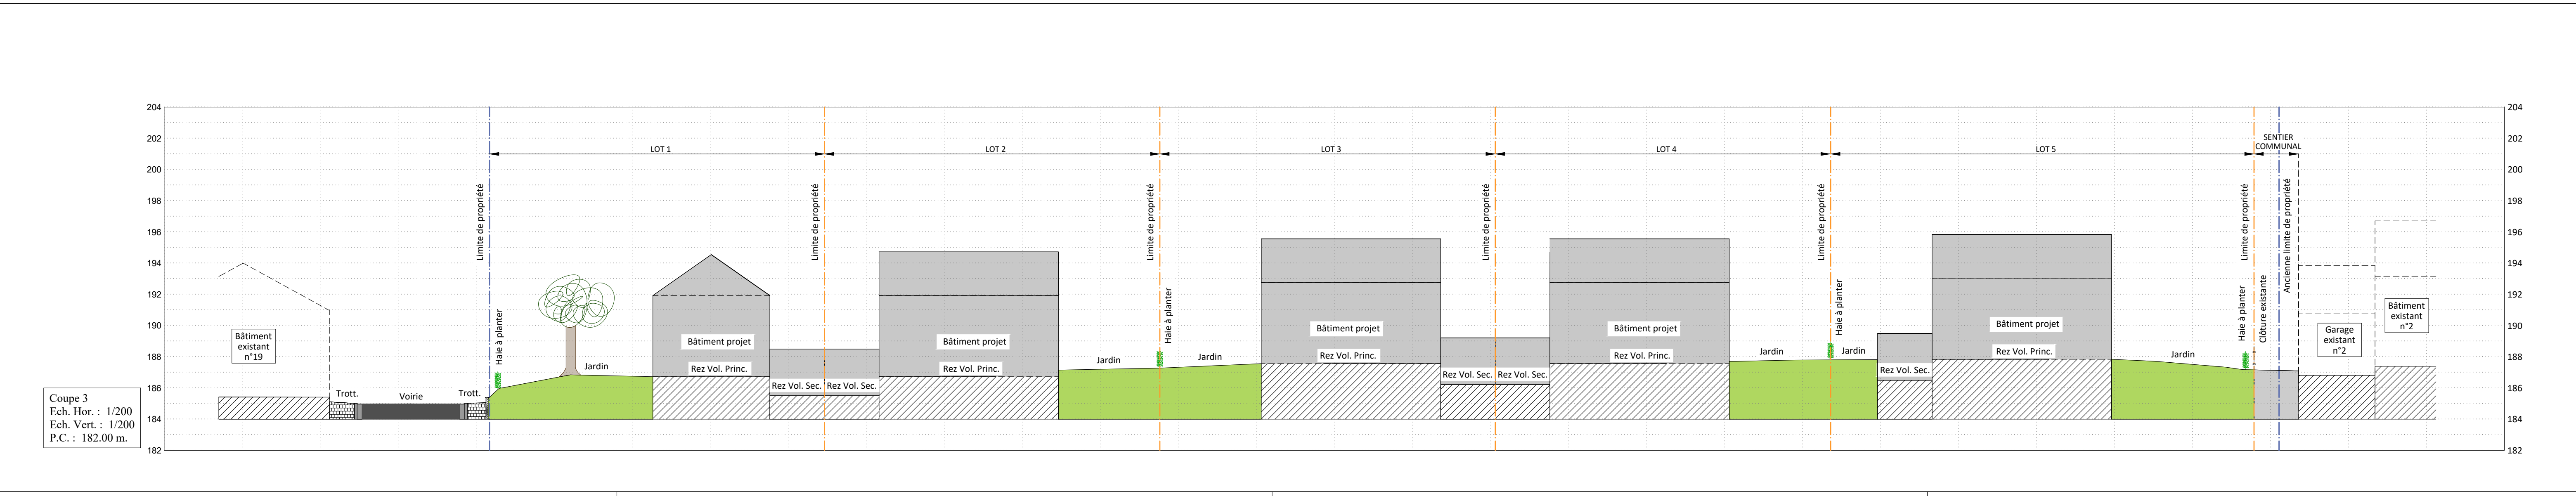

SITUATION CADASTRALE : 1/5000

© Les données cadastrales 1.1.2020 de ce document appartiennent exclusivement à l'Administration Générale de la Documentation Patrimoniale.

Rue Nicolas Lamberg, 31
4920 AYWAILLE
info@lpmetris.be
www.LPmetris.be
BE.0727.734.877

DEMANDE DE PERMIS D'URBANISATION

11.12 COUPES LONGITUDINALES ET TRANSVERSALES

Situation

Rue Solovaz à 4470 Saint-Georges-Sur-Meuse

SAINT-GEORGES-SUR-MEUSE / SECTION C / N° 598 S

Demandeur

G+ CONCEPTS SPRL

Rue des Vennes, n°312 à 4020 Liège

Version

1	17/08/2021 - Avis préalable de la Commune sur plan masse V1	6
2	14/10/2021 - Avis préalable de la Fonctionnaire Déléguée sur plan masse V1	7
3	21/12/2021 - Avis préalable de la Commune sur plan masse V2	8
4		9
5		10

Echelle	1/200
Date du levé	03/06/2020
Date du plan	26/01/2022
N° de référence du plan	/
Dossier	2020-090
Nom du fichier	2020-090-G+-ST-GEORGES-V2
Versión du plan	V4

Levé et dressé par **Jérôme PIRET**,
Géomètre-Expert assermenté devant le Tribunal
de Première instance de Liège
GEO 19/1474