


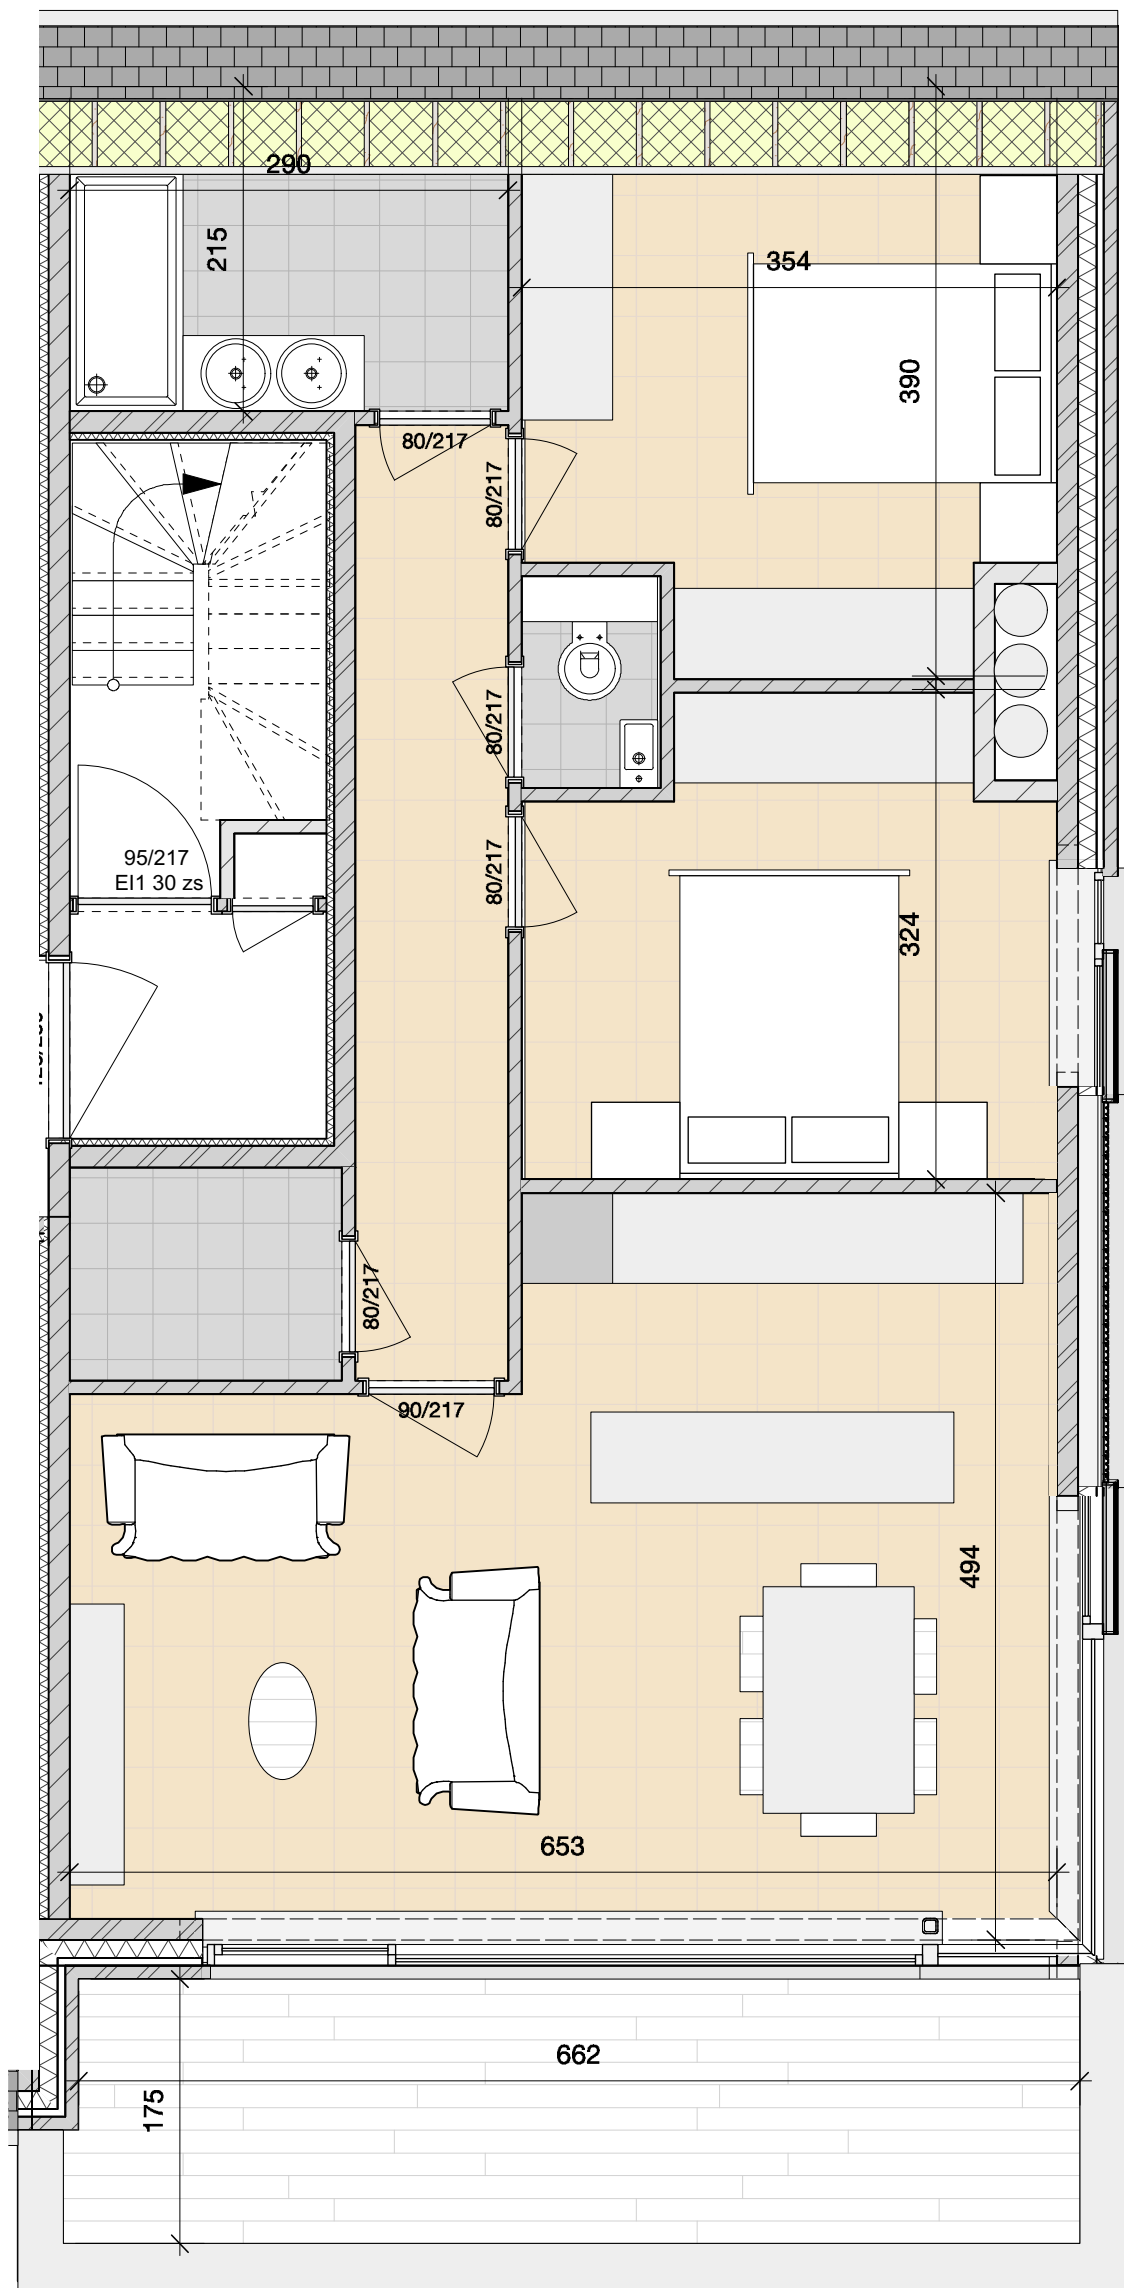

- buizen van ventilatie en technieken kunnen in elke ruimte bijkomen
- de voorgestelde meubilering en afmetingen zijn ten titel van inlichtingen en niet bindend

DATUM:	WERF	Res. MELROSE Henri Jasparlaan 125 - 8434 Westende	GEGEVENS KOPER	VOOR AKKOORD:	AROMI BVBA MULTIPROFESSIOENEEL ARCHITECTENKANTOOR Architect R. Van Troostenberghe - Oostendelaan 2 8430 Middelkerke - tel. 059/30 46 49 - fax. 059/31 06 75
	BOUWHEER				
SCHAAL: 1/50	INHOUD	GRONDPLAN app C2			