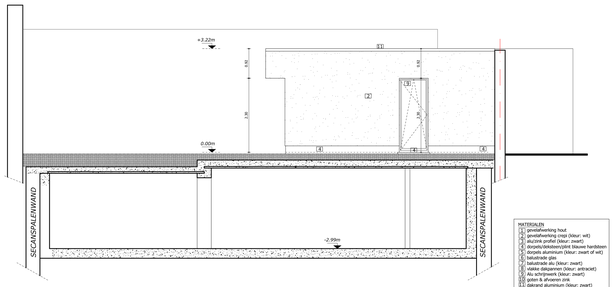

ZIJGEVEL TUINWONING 1/50

0 1m 2m 3m

MATERIALEN
1 gevelafwerking hout
2 gevelafwerking crepi (kleur: wit)
3 buitenschilderwerk (kleur: wit)
4 deuren/ramen/pilot blauwe hardsteen
5 dorpels aluminium (kleur: zwart of wit)
6 balustrade glas
7 balustrade alu (kleur: zwart)
8 afwerking plafond (kleur: ertricket)
9 Alu schrijnwerk (kleur: zwart)
10 goten & afvoeren zink
11 dakrand aluminium (kleur: zwart)
12 sectionaal poort (kleur: zwart)
13 gevelteen (kleur: grijs)

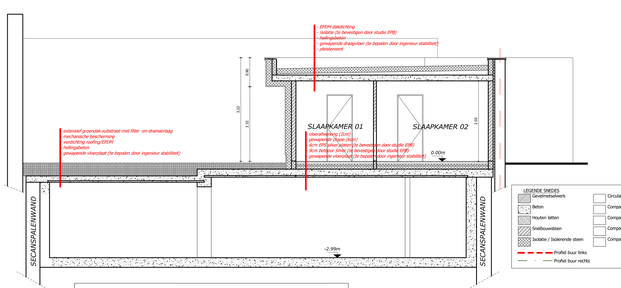

DOORSNEDE BB' 0 1m 2m 3m 1/50

LEGENDE SNEDES

Gevelmetselwerk	Circulatie / evacuatie
Beton	Compartiment
Houten latten	Compartiment
Snelbouwsteen	Compartiment
Isolatie / Isolerende steen	Compartiment
Profiel buur links	
Profiel buur rechts	

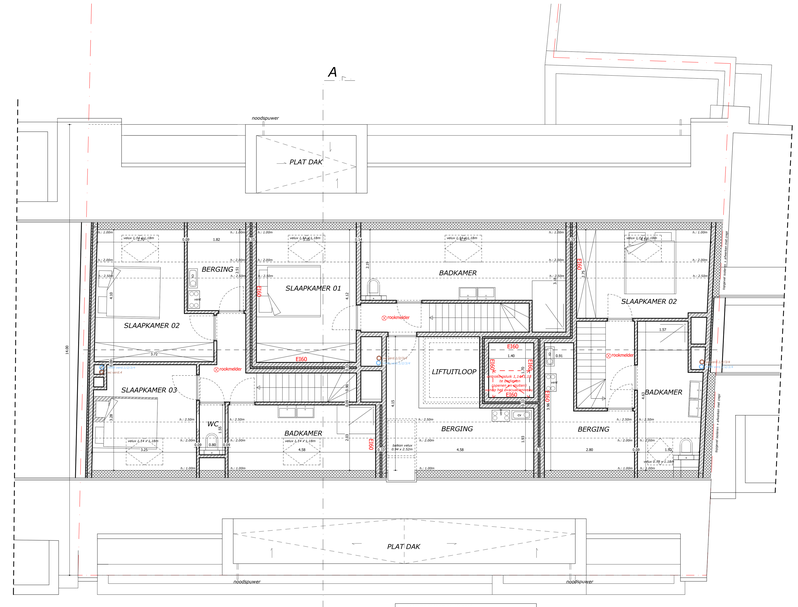

VERDIEP 4 0 1m 2m 3m 1/50

LEGENDE GRONDPLAN / SNEDES

Gevelmetselwerk	Circulatie / evacuatie
Beton	Compartiment
Houten latten	Compartiment
Snelbouwsteen	Compartiment
Isolatie / Isolerende steen	Compartiment

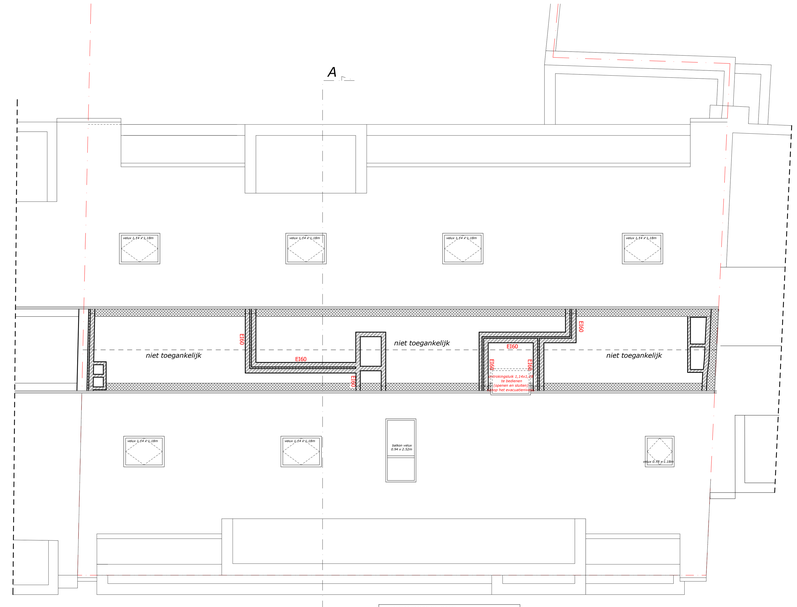

ZOLDERVERDIEP 0 1m 2m 3m 1/50

LEGENDE GRONDPLAN / SNEDES

Gevelmetselwerk	Circulatie / evacuatie
Beton	Compartiment
Houten latten	Compartiment
Snelbouwsteen	Compartiment
Isolatie / Isolerende steen	Compartiment

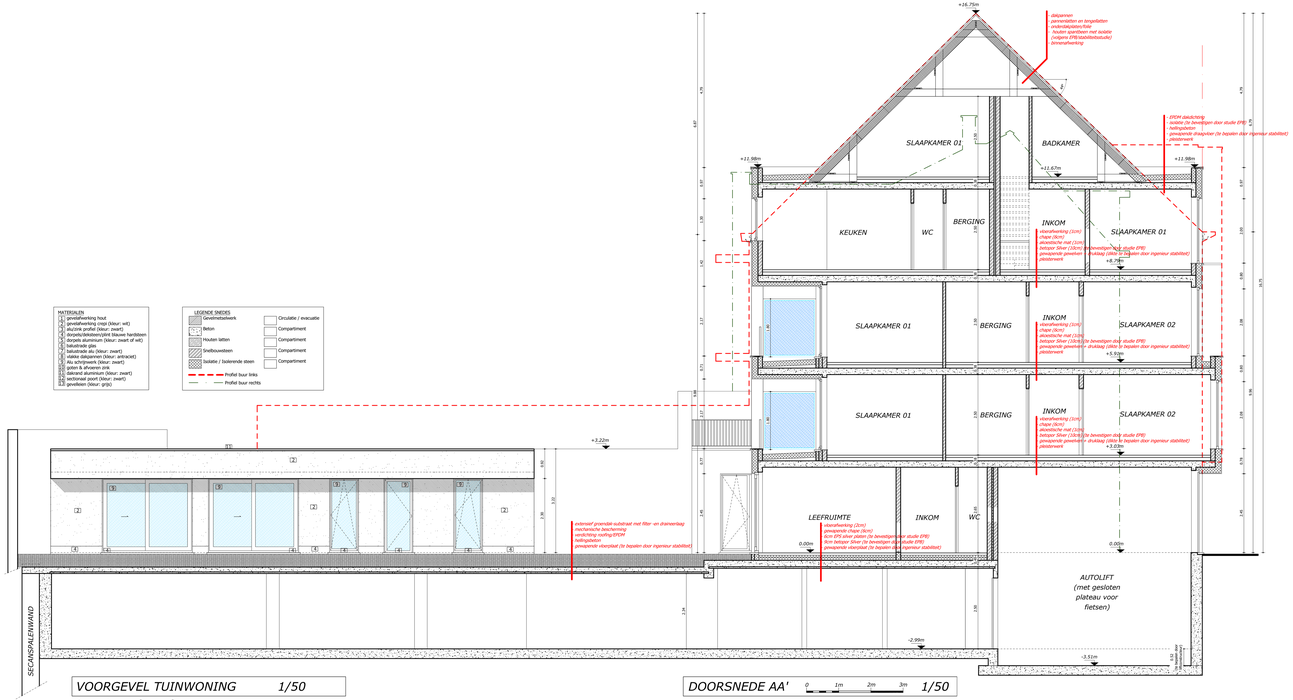

MATERIALEN
1 gevelafwerking hout
2 gevelafwerking crepi (kleur: wit)
3 buitenschilderwerk (kleur: wit)
4 deuren/ramen/pilot blauwe hardsteen
5 dorpels aluminium (kleur: zwart of wit)
6 balustrade glas
7 balustrade alu (kleur: zwart)
8 afwerking plafond (kleur: ertricket)
9 Alu schrijnwerk (kleur: zwart)
10 goten & afvoeren zink
11 dakrand aluminium (kleur: zwart)
12 sectionaal poort (kleur: zwart)
13 gevelteen (kleur: grijs)

LEGENDE SNEDES

Gevelmetselwerk	Circulatie / evacuatie
Beton	Compartiment
Houten latten	Compartiment
Snelbouwsteen	Compartiment
Isolatie / Isolerende steen	Compartiment
Profiel buur links	
Profiel buur rechts	

VOORGEVEL TUINWONING 1/50

0 1m 2m 3m

DOORSNEDE AA' 0 1m 2m 3m 1/50

LEGENDE GRONDPLAN / SNEDES

Gevelmetselwerk	Circulatie / evacuatie
Beton	Compartiment
Houten latten	Compartiment
Snelbouwsteen	Compartiment
Isolatie / Isolerende steen	Compartiment

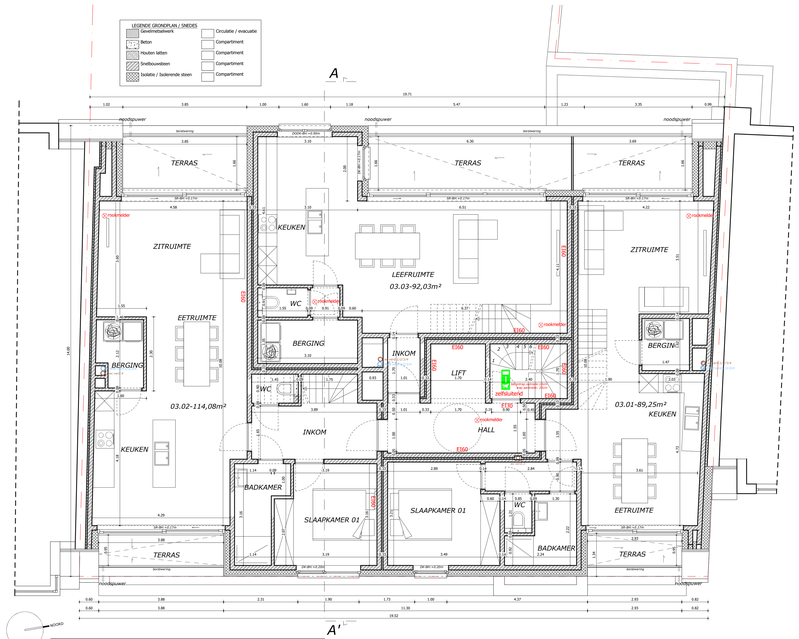

VERDIEP 3 0 1m 2m 3m 1/50

Dakaanmeldingplat dak
- EPDM dakdichting
- isolatie (te bewegen door studie EPB)
- hellingplaten
- gewapende draagvlier (te bepalen door ingenieur stabiliteit)
- plaatstreuwel

Vloeraanmeldingverdiepen
- vloerafwerking
- chape
- akustische mat
- isolatie(te bewegen door studie EPB)
- gewapende draagvlier(te bepalen door ingenieur stabiliteit)
- plaatstreuwel

Vloeraanmeldinggelijkvloers
- vloerafwerking (2cm)
- gewapende chape (5cm)
- 8cm EPS zwar platen (te bewegen door studie EPB)
- 8cm betpyor Silver (te bewegen door studie EPB)
- gewapende vloerplaat (te bepalen door ingenieur stabiliteit)

Scheidingsmuren compartimenten
- plaatstreuwen 14cm
- mineraal wol 5cm
- snelbouwsteen 14cm
- plaatstreuwen

Binnenmuur
- plaatstreuwen
- snelbouwsteen 9 or14cm
- plaatstreuwen

Binnenmuur tegen buur
- plaatstreuwen
- snelbouwsteen 14cm
- mineraal wol 5cm

Buitenmuur (gevels)
- 20cm
- EPS isolatie 18cm
- snelbouwsteen 14cm
- plaatstreuwen

ARCHITECTENBUREAU VANHOORN FREDERIC

Kantoor
Gistelsteenweg 298
8490 Jabbeke

Maatschappelijke zetel
Flamincka Park 3
8490 Jabbeke

tel. 050/84788
email. info@vanhoorn.be
website: www.vanhoorn.be

HET BOUWEN VAN EEN MEERGEZINSWONING, TUINWONING EN ONDERGRONDSE GARAGE NA AFBRAAK BESTAANDE BEBOUWING

LIGGING	Rijselstraat 21B 8820 Torhout AFD. 3 SEC. F nr. 262, 252, 272
BOUWHEER	JPB building BVBA Dhr. Jean-Paul Beuselinck Hoogveldstraat 7 8020 Ruddervoorde Tel. 0486 55 55 36
	OMGEVINGSVERGUNNINGAANVRAAG
INHOUD	Verdiep 3/4/5 Doorsnede AA' / BB' Gevels tuinwoning
PAD	Z:\Data D schijf\DOSSIERS\DOSSIERS\1405 JPB Torhout Rijselstraat\01 ingediende bouwaanvraagplannen\Aanvraag 3\1405_BAV_03.02.dwg
CONTACT	sven@vanhoorn.be
DATUM	/06/2021: omgevingsvergunningaanvraag
	P-1405-2
	SCHAAL 1/50
	2/3
	PRINTDATUM 04/06/2021