



Profil n°: 100

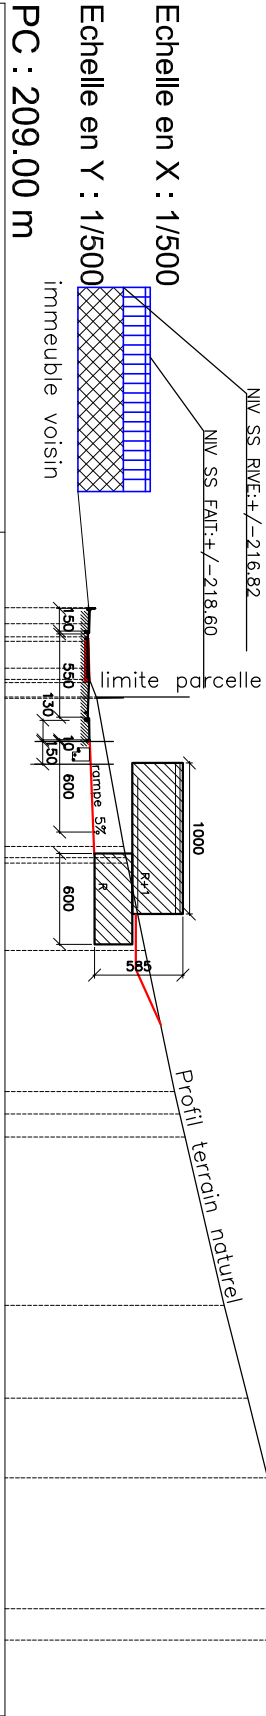


Numéros des points TN	1	7	8	11	12	15	16	17	19
Altitudes TN	214.53	215.07	216.85	218.27	220.21	223.48	225.05	226.37	229.39
Distances cumulées TN	0.00	5.99	15.78	22.66	31.99	46.14	52.27	57.54	68.29
Distances partielles TN		5.99	9.80	6.88	9.33	14.15	6.14	5.26	10.75

Profil n°: 101

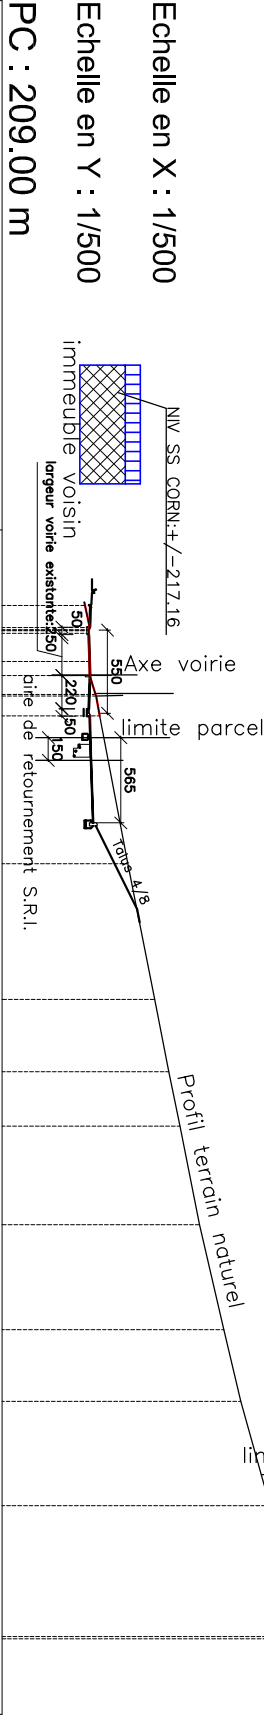


Numéros des points TN	1	9	12	13	15	16	17	19	21
Altitudes TN	214.44	215.19	217.33	219.11	220.78	222.07	223.67	226.72	229.13
Distances cumulées TN	0.00	5.89	17.08	26.06	34.44	40.95	47.90	59.55	68.35
Distances partielles TN		5.89	11.19	8.99	8.38	6.51	6.95	11.64	8.80

Profil n°: 102

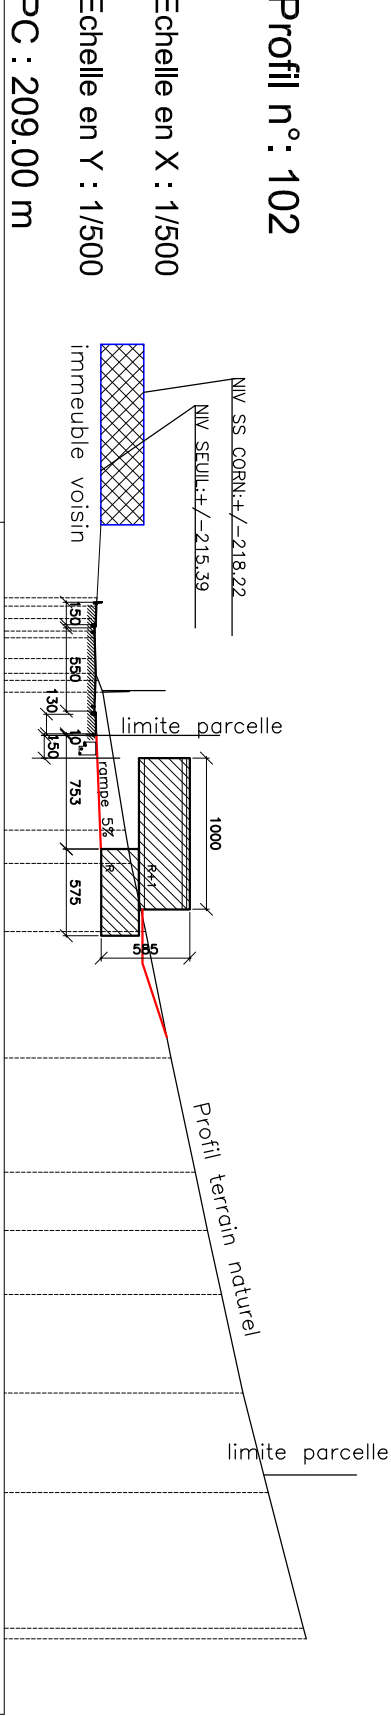


Numéros des points TN	1	8	10	12	13	14	16	17	18	20
Altitudes TN	215.12	215.22	217.06	218.35	220.02	221.63	223.36	224.78	226.46	228.98
Distances cumulées TN	0.00	5.45	15.37	22.07	30.43	37.98	46.07	52.59	59.18	68.86
Distances partielles TN		5.45	9.92	6.70	8.37	7.55	8.09	6.51	6.60	9.67

Profil n°: 103

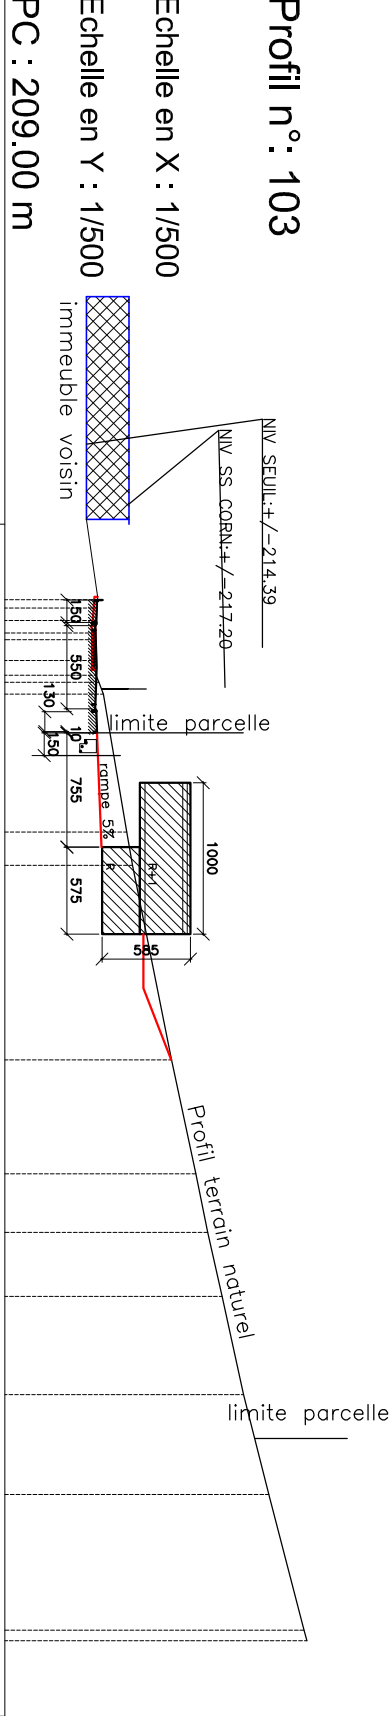


Numéros des points TN	1	8	10	12	13	14	16	17	18	20
Altitudes TN	215.12	215.22	217.06	218.35	220.02	221.63	223.36	224.78	226.46	228.98
Distances cumulées TN	0.00	5.45	15.37	22.07	30.43	37.98	46.07	52.59	59.18	68.86
Distances partielles TN		5.45	9.92	6.70	8.37	7.55	8.09	6.51	6.60	9.67

Profil n°: 104

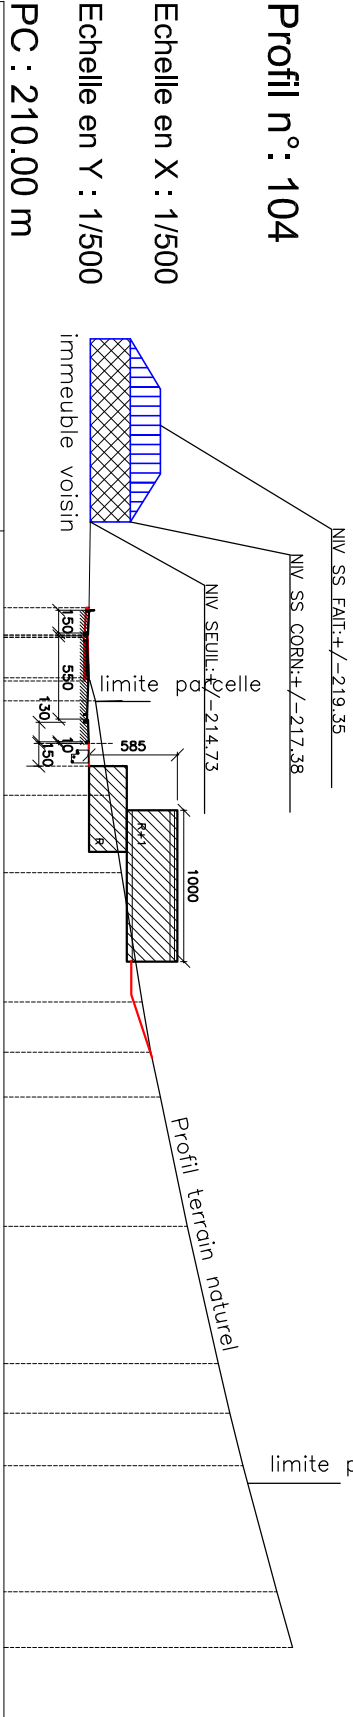

Numéros des points TN	1	7	8	9	10	12	13	14	16	18
Altitudes TN	215.64	216.06	216.98	217.77	219.15	220.36	222.14	224.20	225.83	229.10
Distances cumulées TN	0.30	6.23	12.48	17.62	26.15	32.46	40.99	50.07	56.84	68.86
Distances partielles TN		5.93	6.25	5.14	8.53	6.31	8.53	9.08	6.76	12.02

Profil n°: 105

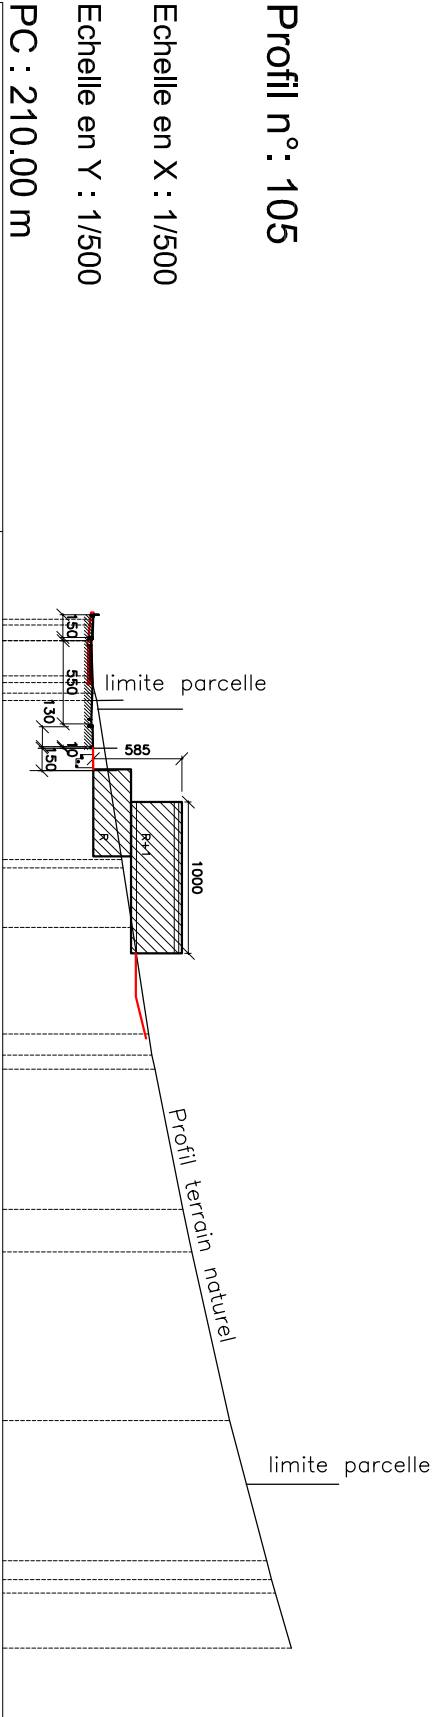

Numéros des points TN	1	8	9	12	15	17	18	21
Altitudes TN	215.97	216.21	217.87	219.66	221.91	225.00	227.45	229.10
Distances cumulées TN	0.99	6.39	16.70	28.24	39.84	53.80	63.08	68.86
Distances partielles TN		5.39	10.32	11.54	11.60	13.96	9.28	5.78

feuille 6

OCCUPATION PROJETEE DE LA PARCELLE

PROFILS EN LONG

PROFILS EN TRAVERS 100 à 105

COMMUNE
LE DEMANDEUR
PEPINSTER (Wegnez)

NATURE DES TRAVAUX
PERMIS D'URBANISATION
Division d'une parcelle en 10 lots

SITUATION
Rue des Doux Fonds
PEPINSTER (WEGNEZ)
Cod. Div.4 Wegnez C92T3&Pie92W3-92V3

GEOMETRE
KESSEN Christian
Gsm: 0495/31 43 51
E-mail: chrk@scotel.be

ARCHITECTE
CALABRESE Giovanni
Gsm: 0495/23 15 95
E-mail: calabrese.g@hotmail.com

LES MESURES SONT A VERIFIER PAR LES ENTREPRENEURS

16/06/2022

Signature of Kessen Christian

Signature of Calabrese Giovanni