




Profil n°: 106

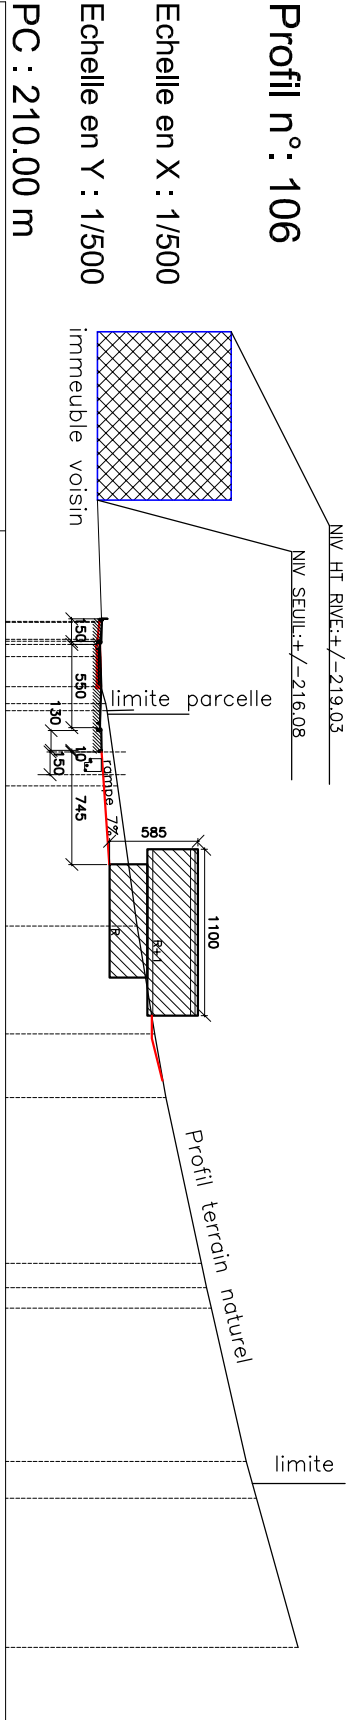


Profil n°: 107

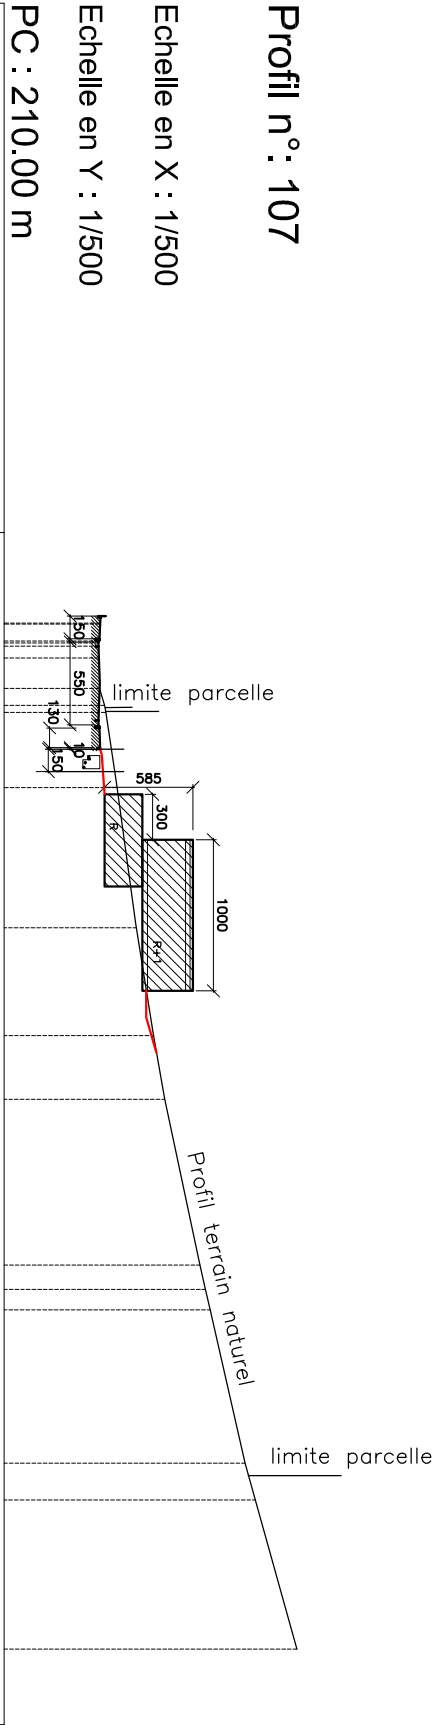


Profil n°: 108

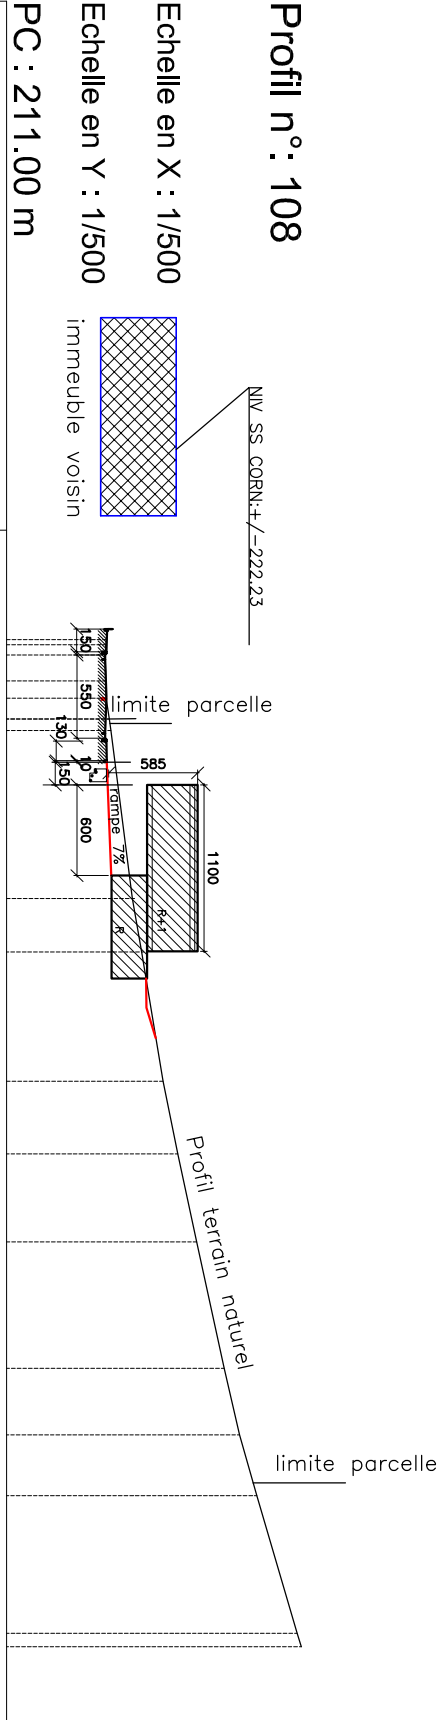

Profil n°: 109

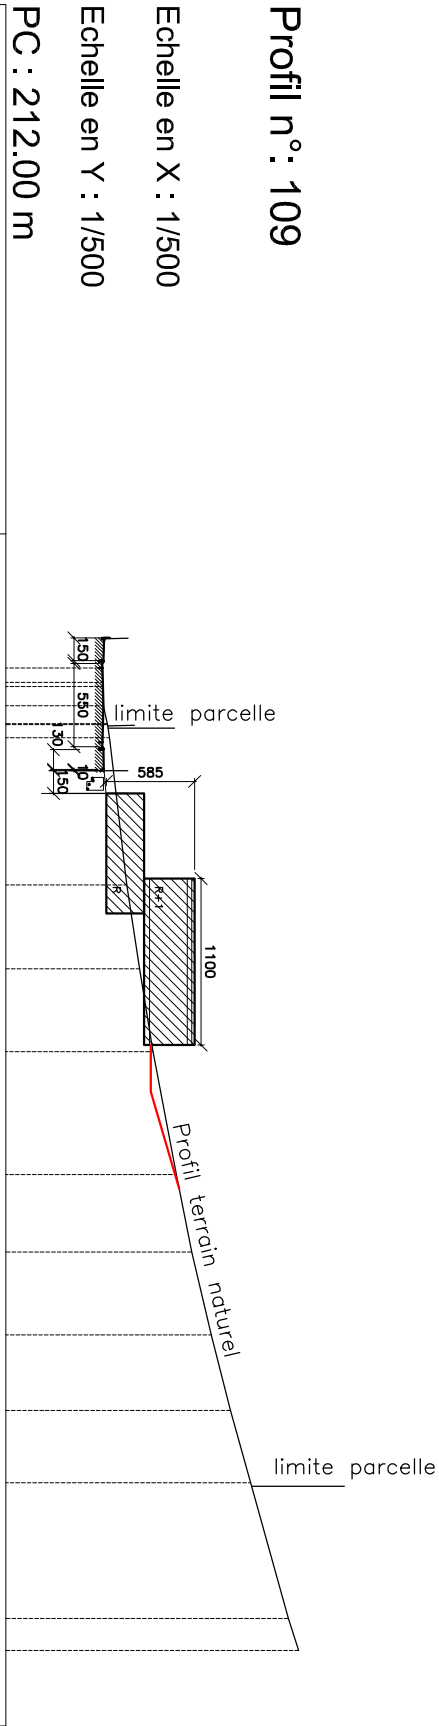

Profil n°: 110

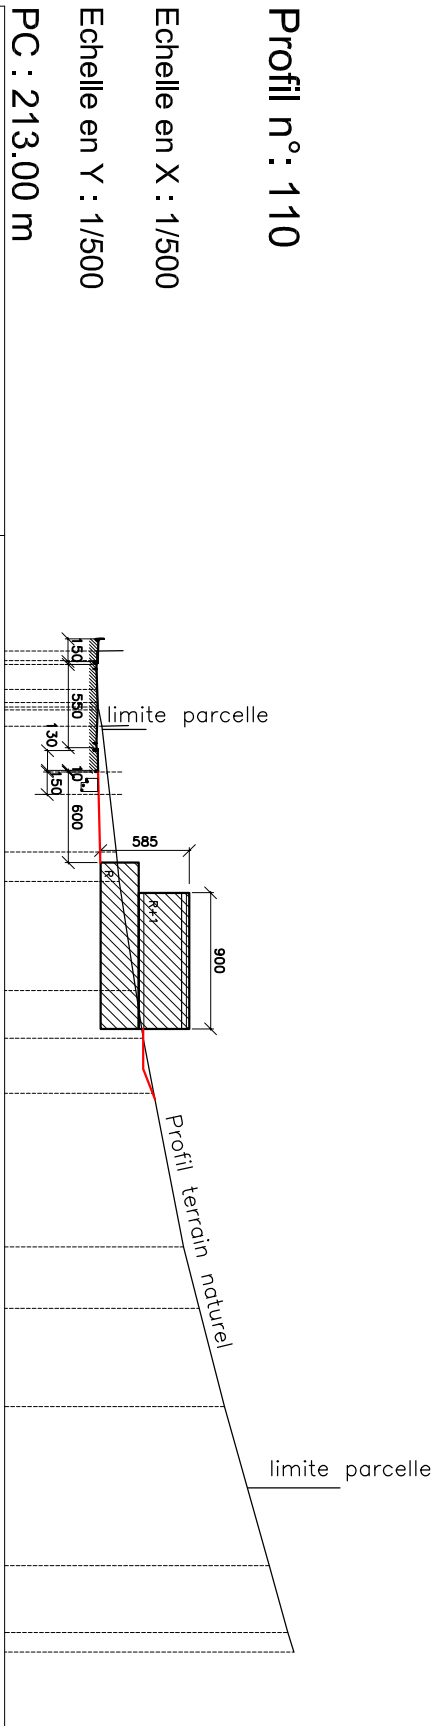

Numéros des points TN	1	9	11	13	14	16	17	19
Altitudes TN	219.08	220.37	221.67	222.85	224.82	227.53	230.49	232.13
Distances cumulées TN	2.85	15.93	25.10	31.89	42.05	52.61	63.14	68.86
Distances partielles TN	13.08	9.17	6.80	10.15	10.57	10.53	5.72	

feuille 7

OCCUPATION PROJETEE DE LA PARCELLE

PROFILS EN TRAVERS 106 à 110

COMMUNE
LE DEMANDEUR
NATURE DES TRAVAUX
SITUATION
GEOMETRE
ARCHITECTE

PEPINSTER (Wegnez)
C.I Be so
rue Morhove, 18
4400 FLEMAILLE
Tel:0473/ 89 84 19
PERMIS D'URBANISATION
Division d'une parcelle en 10 lots
Rue des Doux Fonds
PEPINSTER (WEGNEZ)
Cod. Div.4 Wegnez C92T3&Pie92W3-92V3
KESSEN Christian
Gsm: 0495/31 43 51
E-mail: chk@scarlet.be

CALABRESE Giovanni
Gsm: 0495/23 15 95
E-mail: calabrese.g@hotmail.com

LES MESURES SONT A VERIFIER PAR LES ENTREPRENEURS

COMMUNE DE PEPINSTER 4