

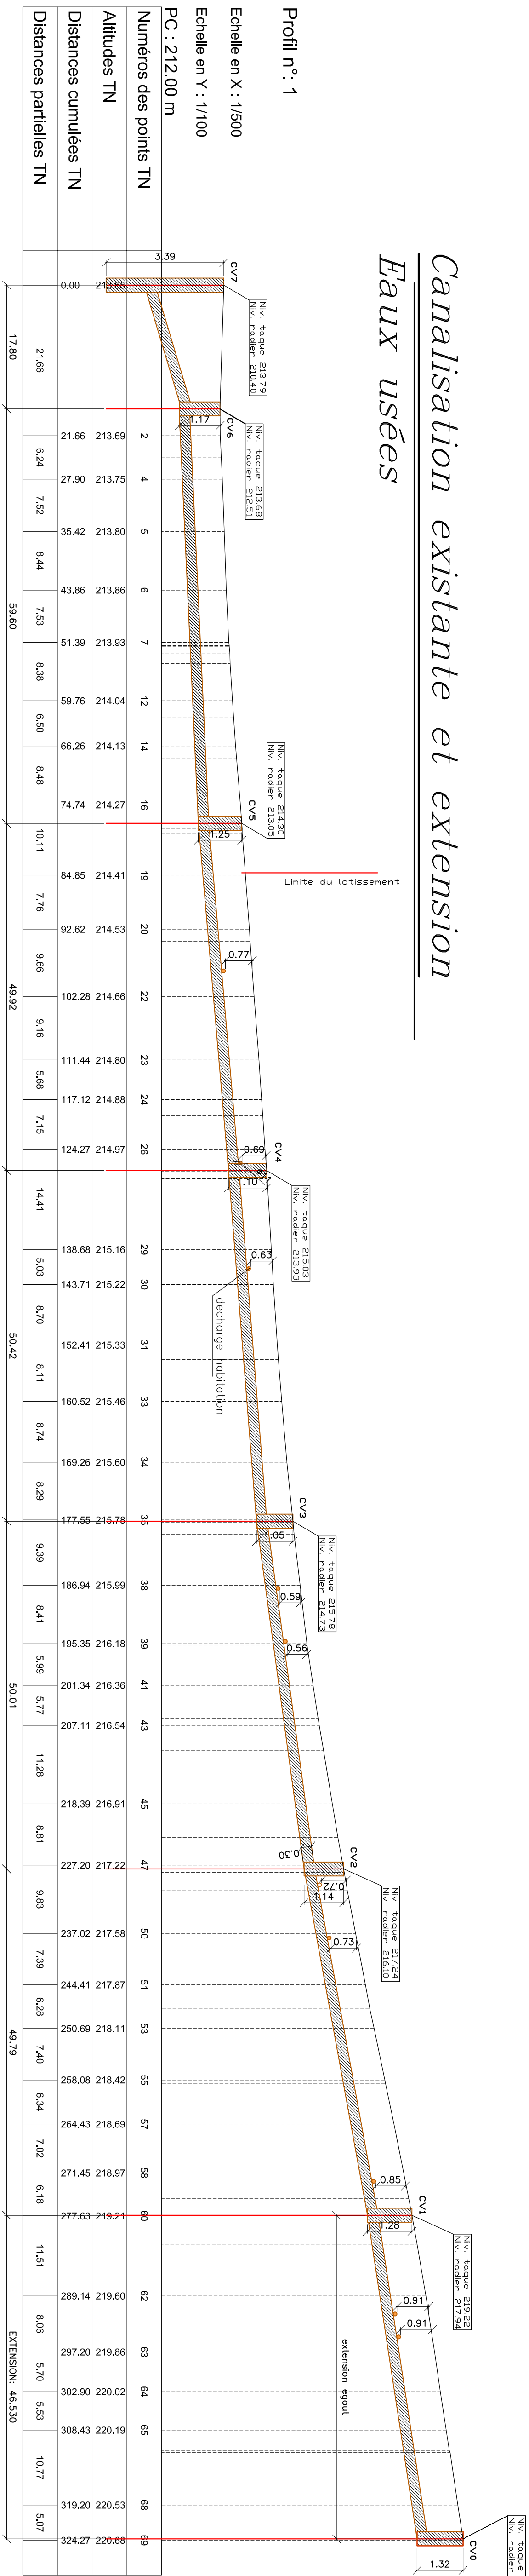
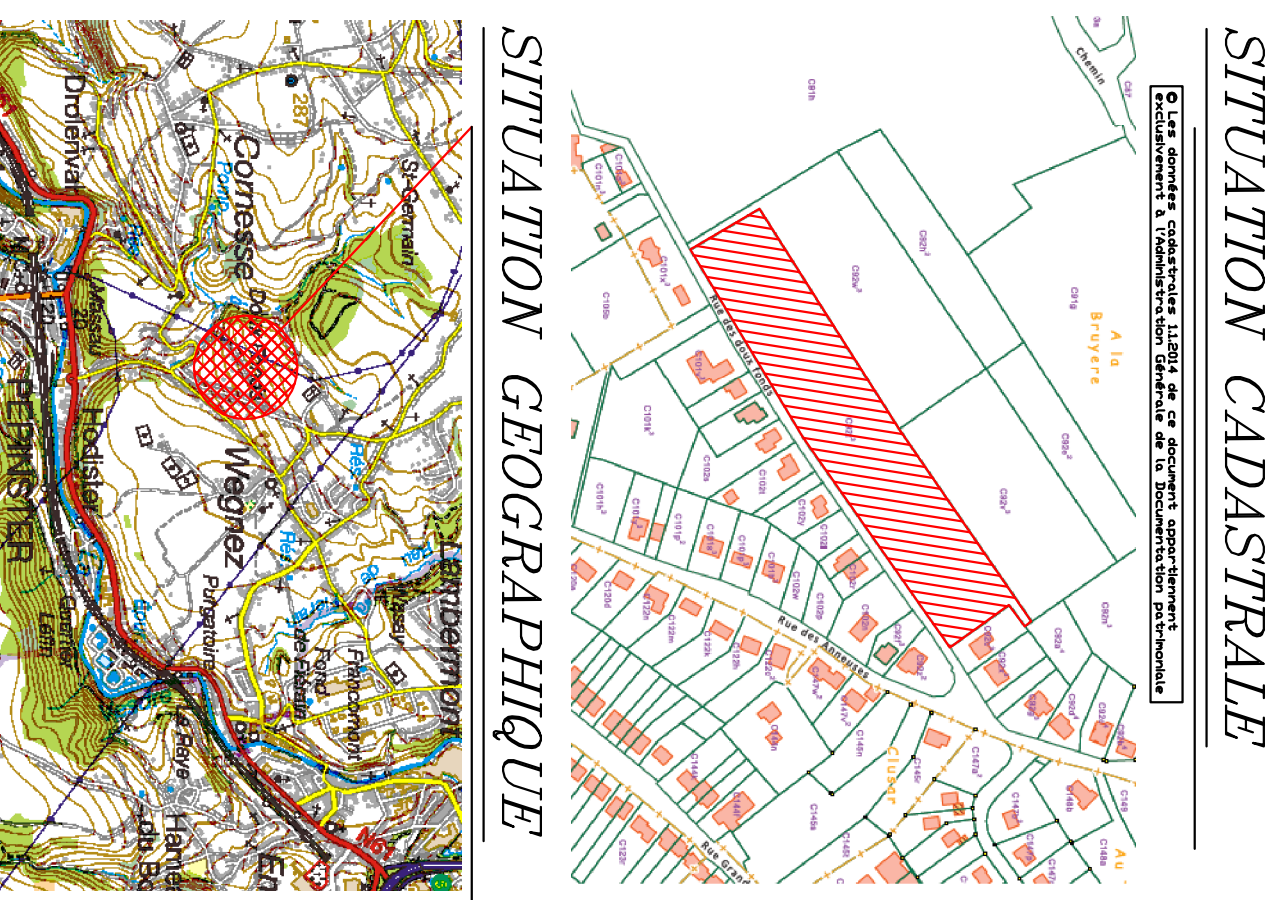
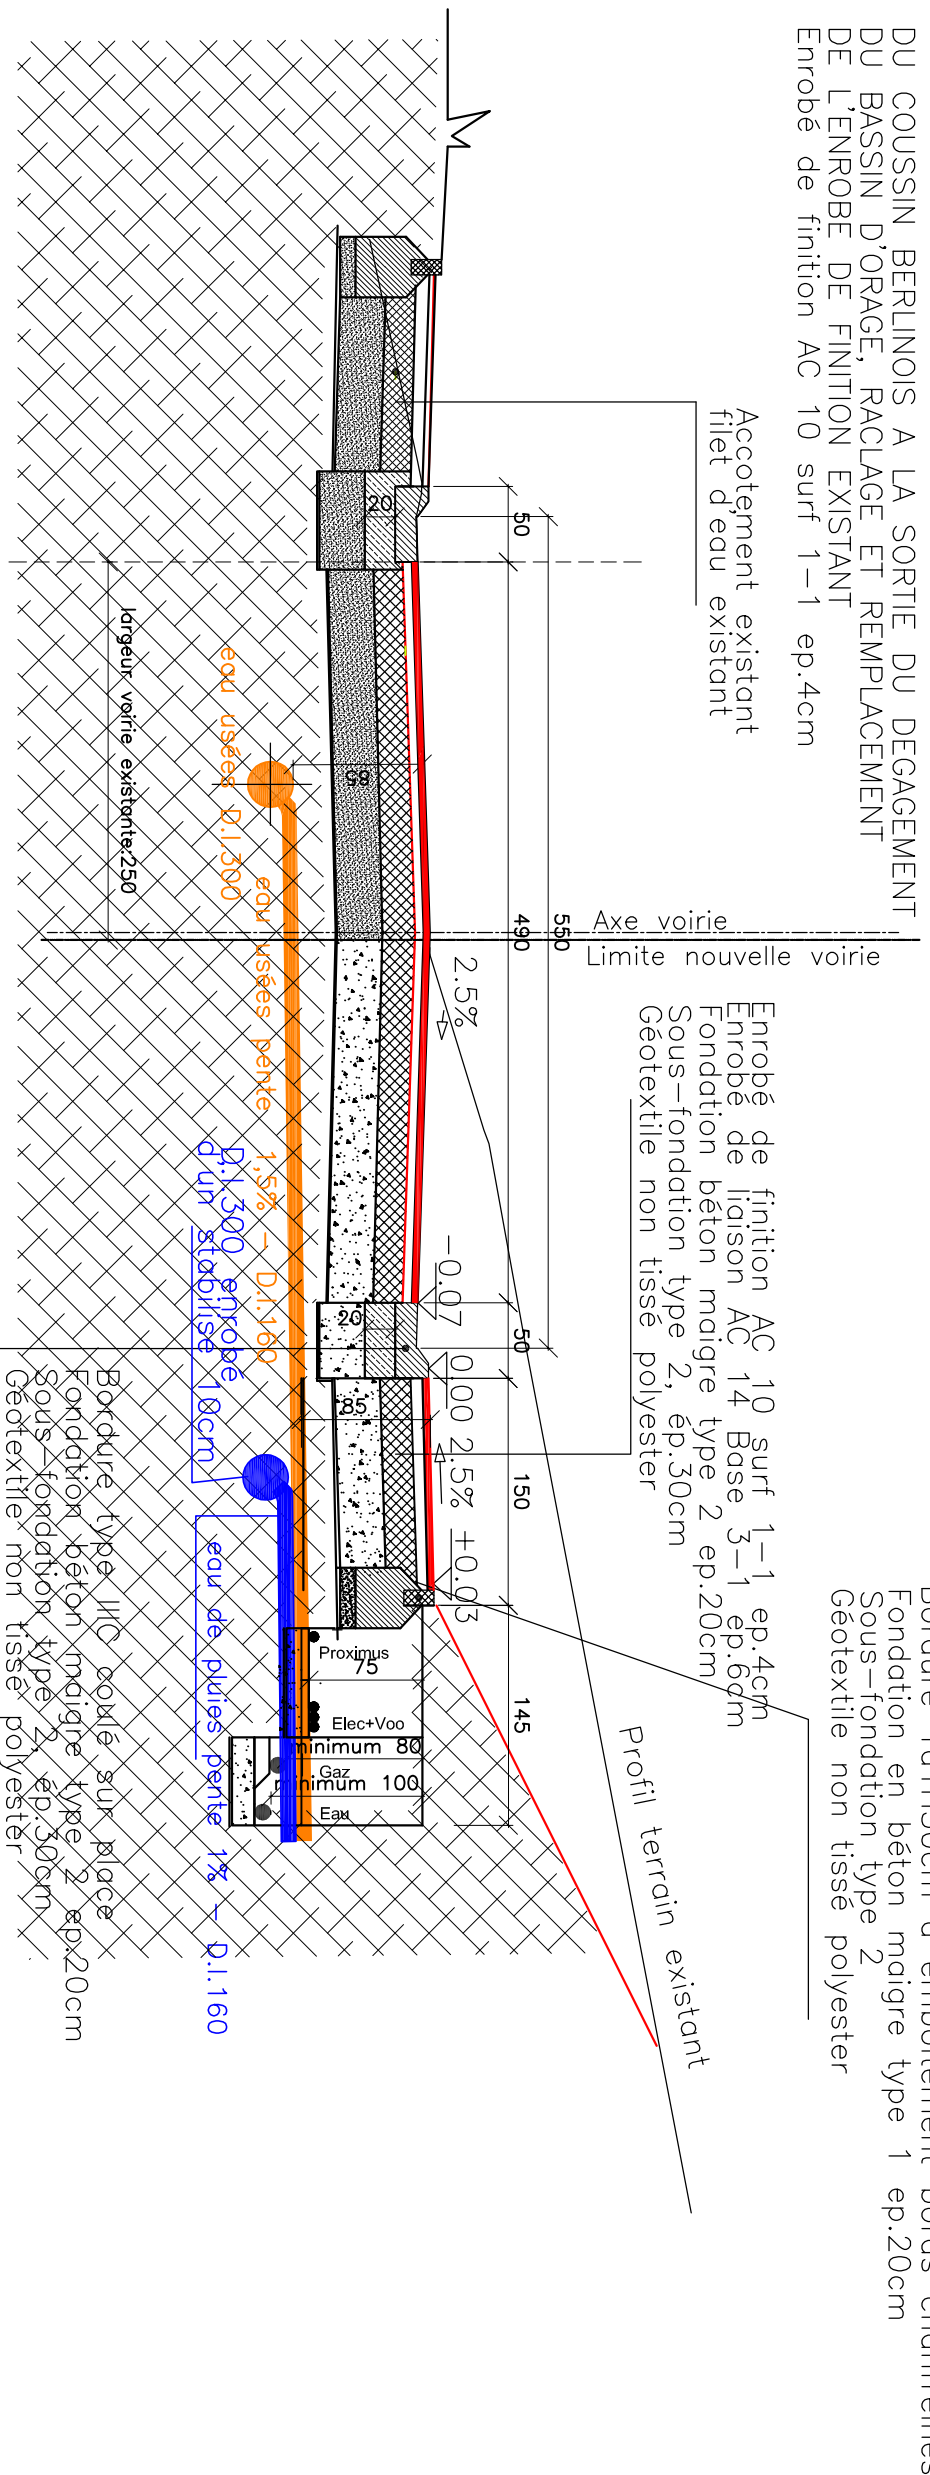
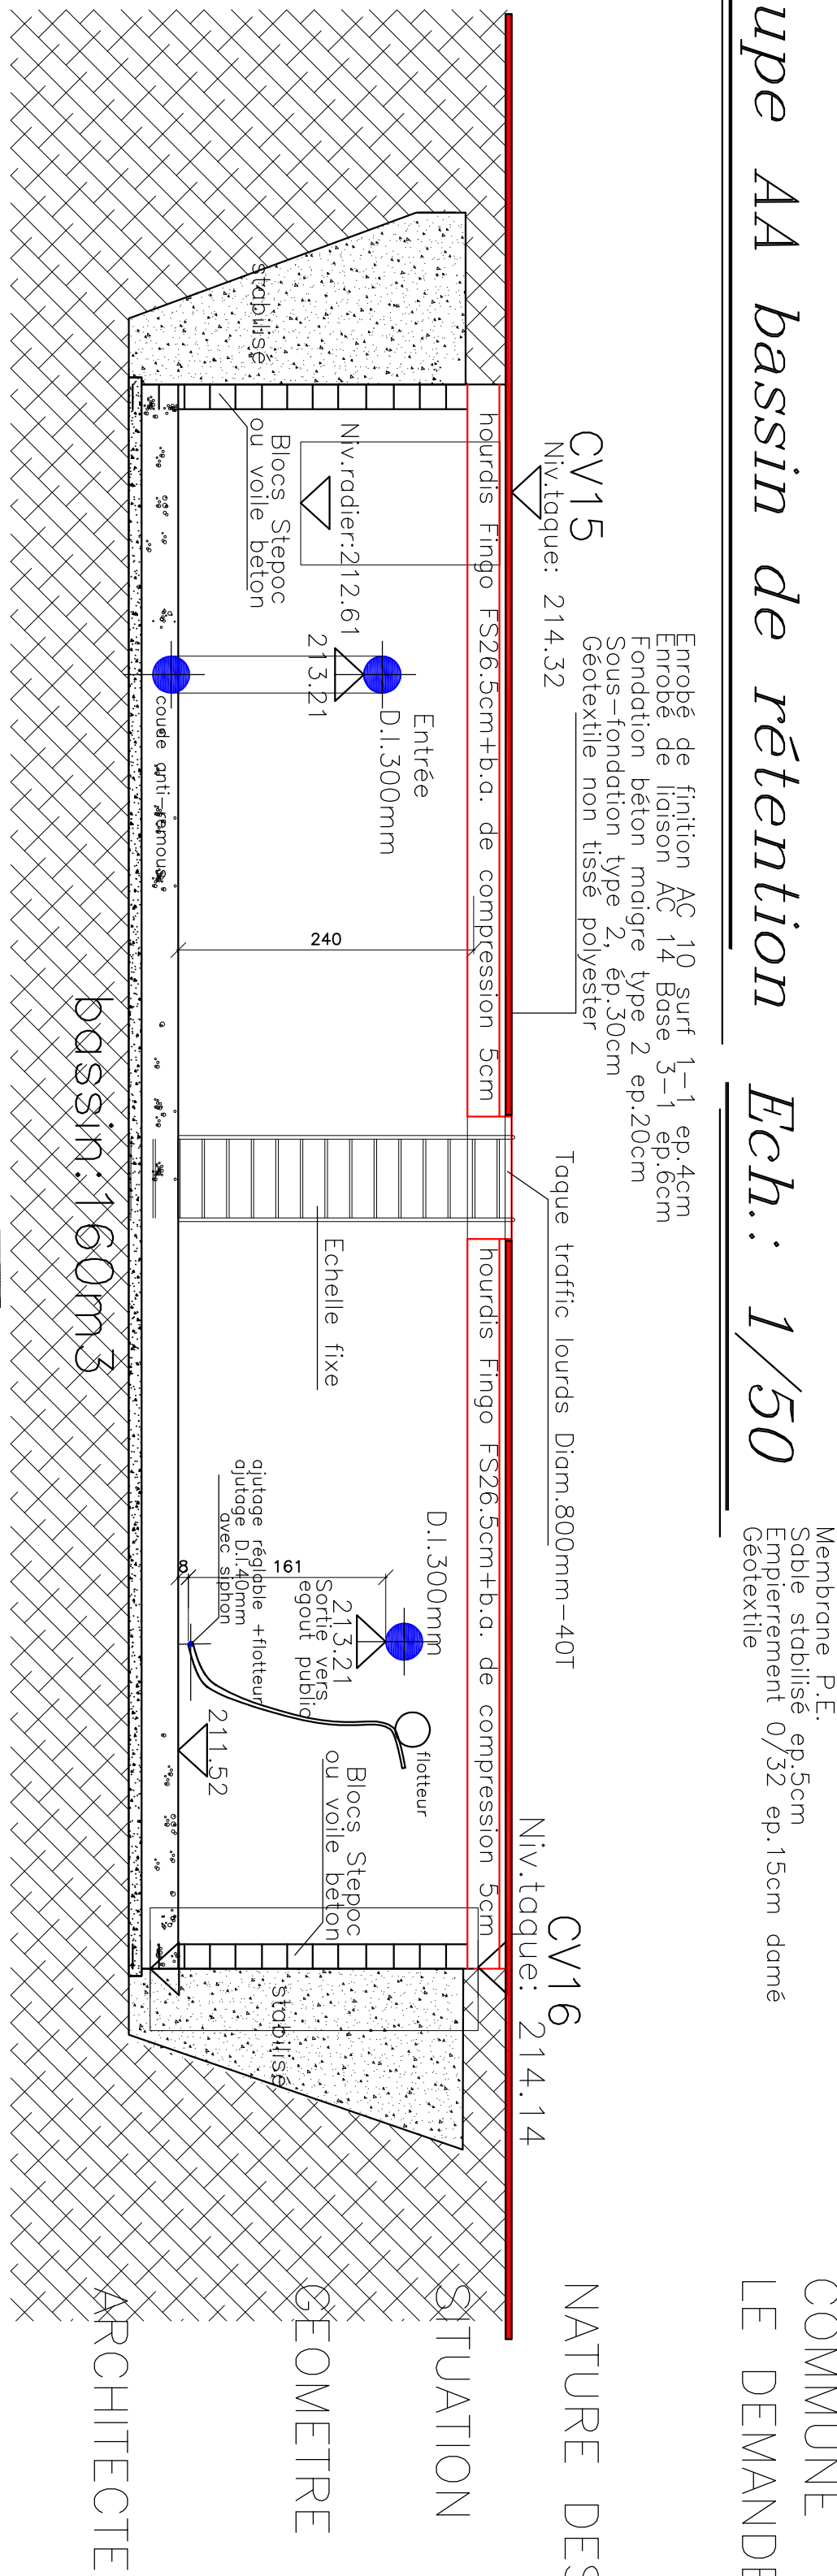
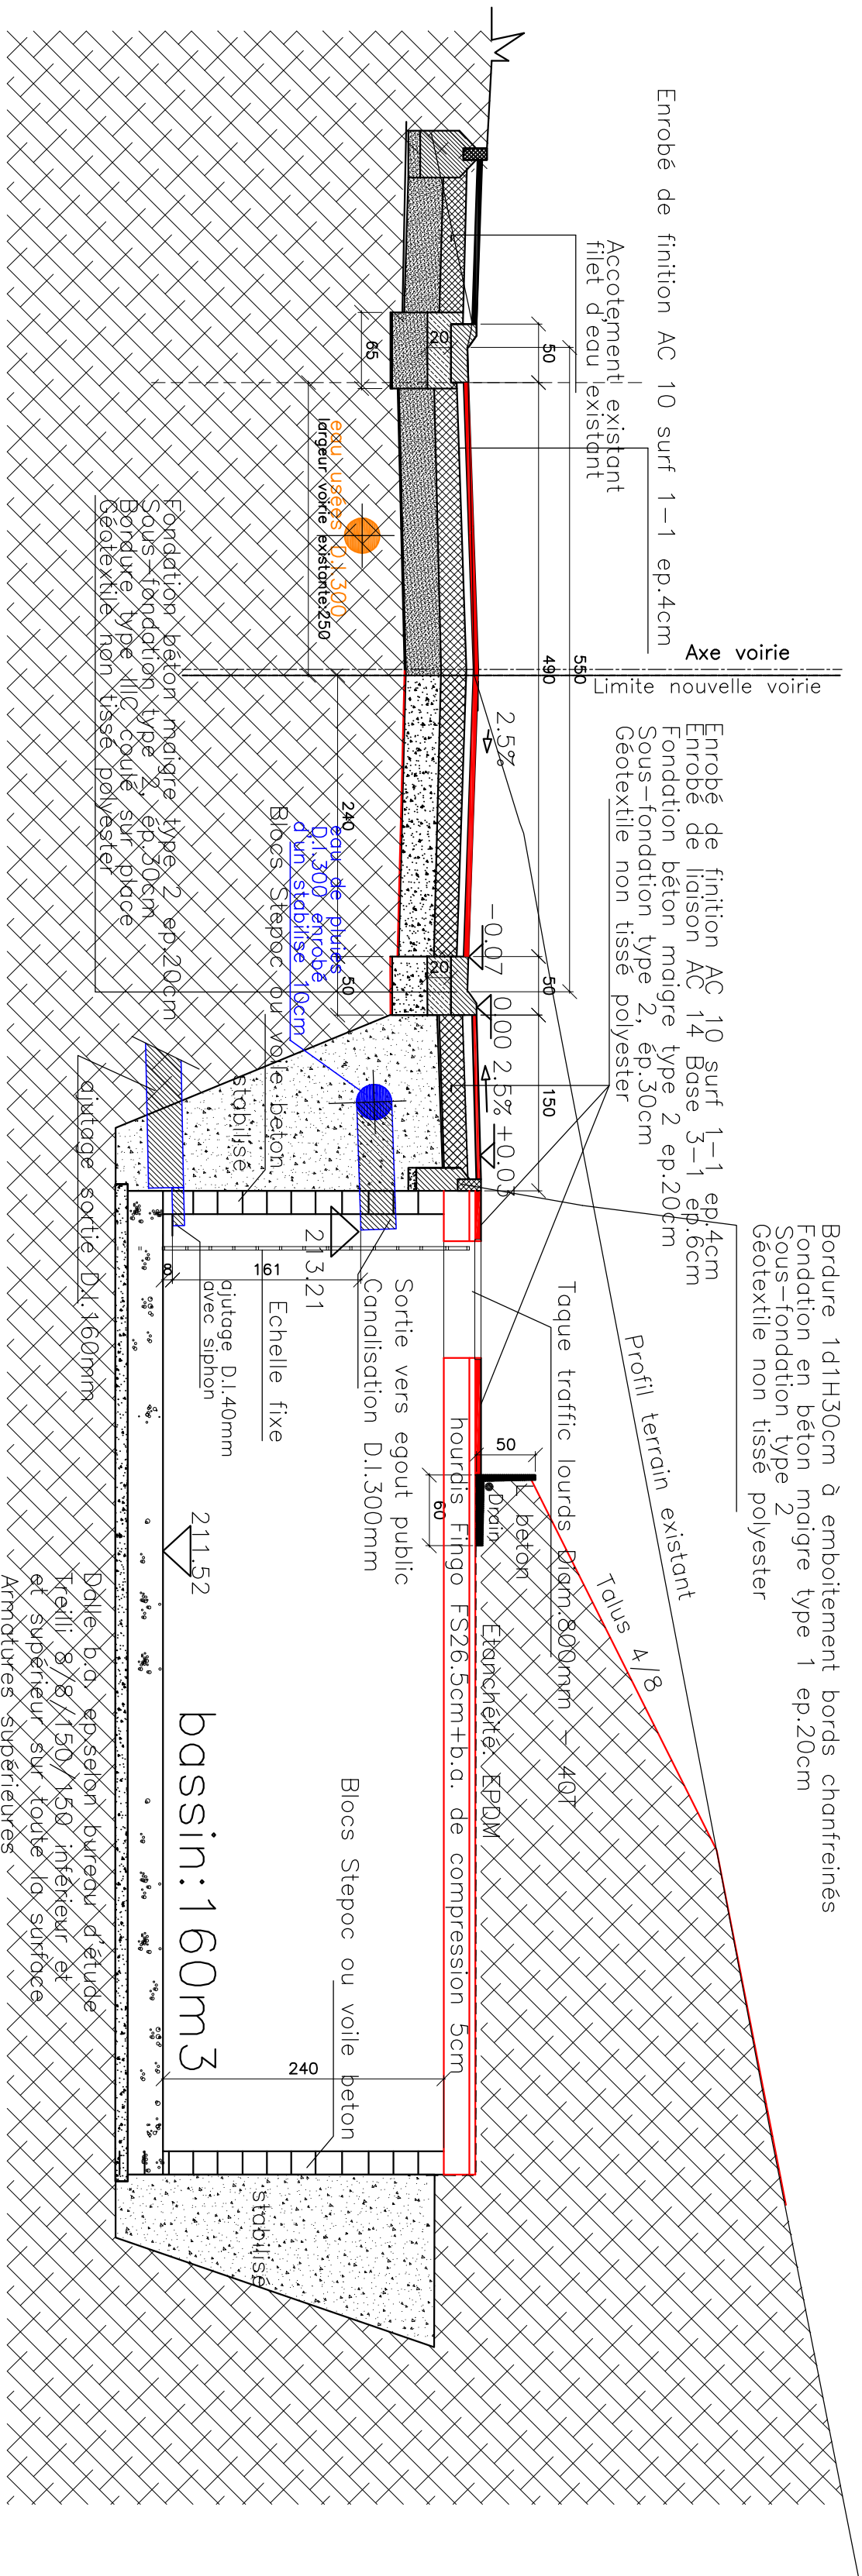


Canalisation existante et extension
Eaux usées

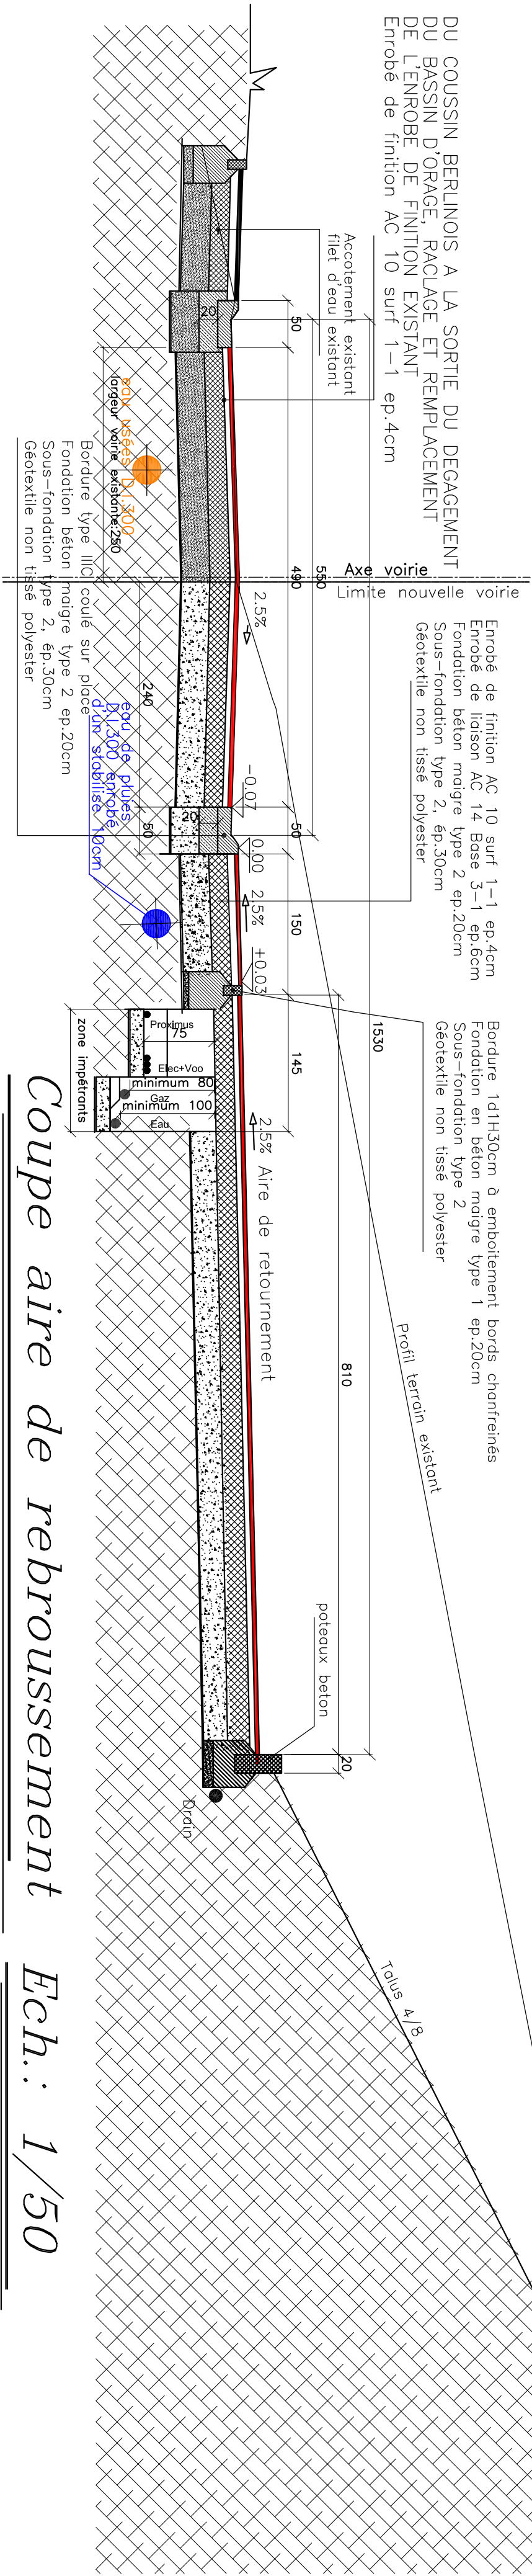

Nouvelle canalisation à réaliser
Eaux pluviales

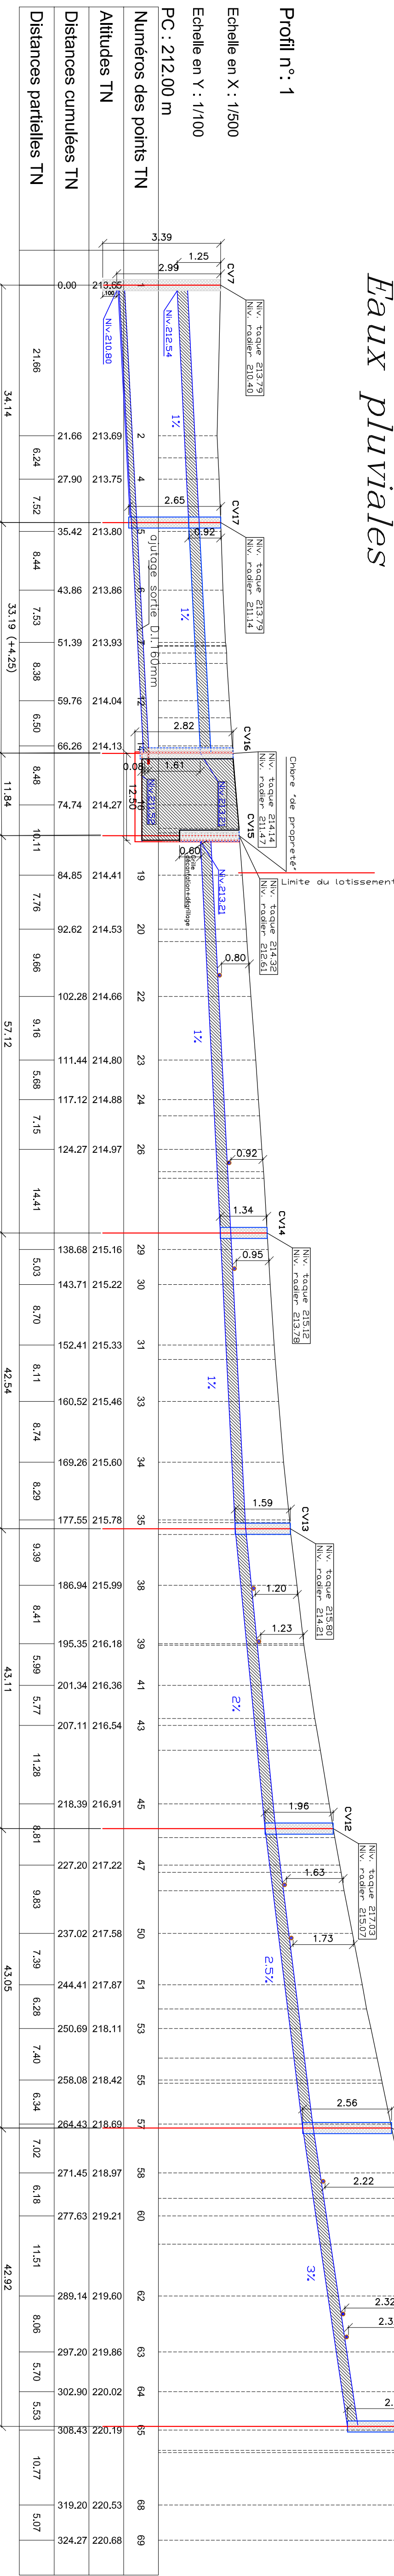

detail impétrants Ech.: 1/50

feuille 10.B
Voirie – détails

PEPINSTER (Wegnez)
C.I.Be. so
rue Montroye, 18
4400 FLEMAILLE
Tel:0473/ 89 84 19
PERMIS D'URBANISATION
Division d'une parcelle en 10 lots

NATURE DES TRAVAUX

COMMUNE

LE DEMANDEUR

SITUATION

GÉOMETRE

ARCHITECTE

LES MESURES SONT A VERIFIER PAR LES ENTREPRENEURS

16/06/2022