



Zone de croisement


Ech.: 1/50

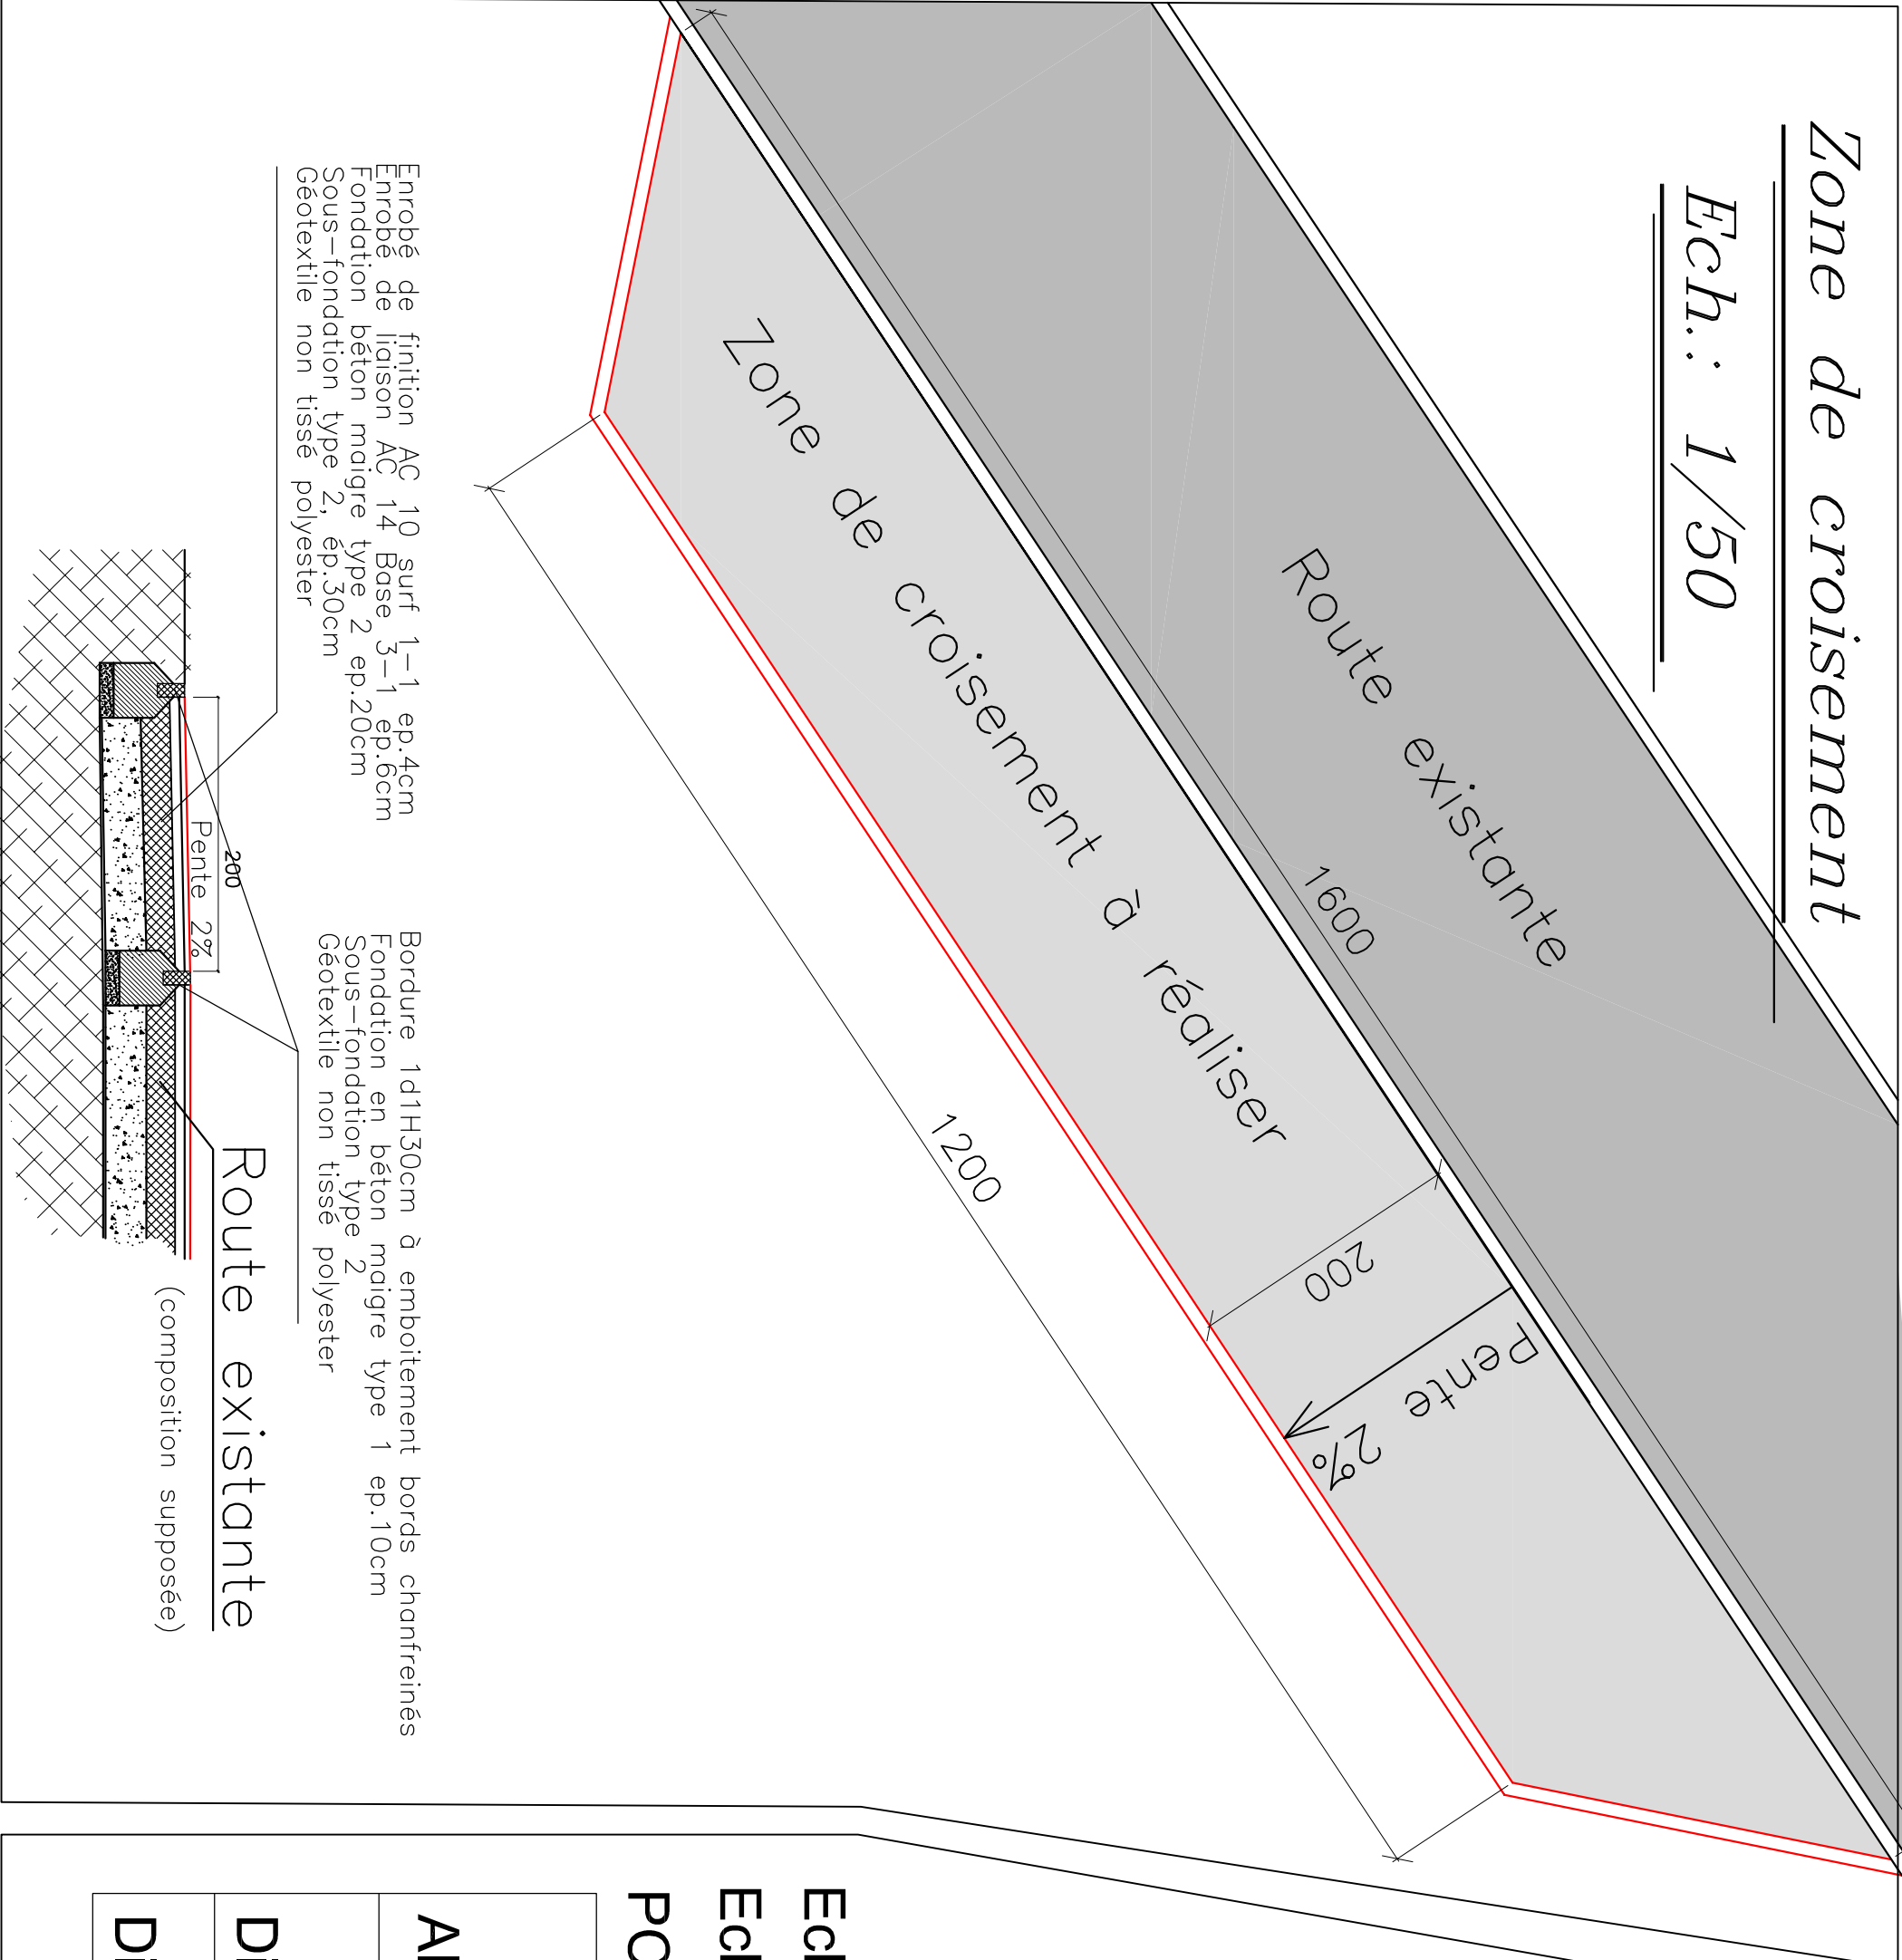

Profil A-B

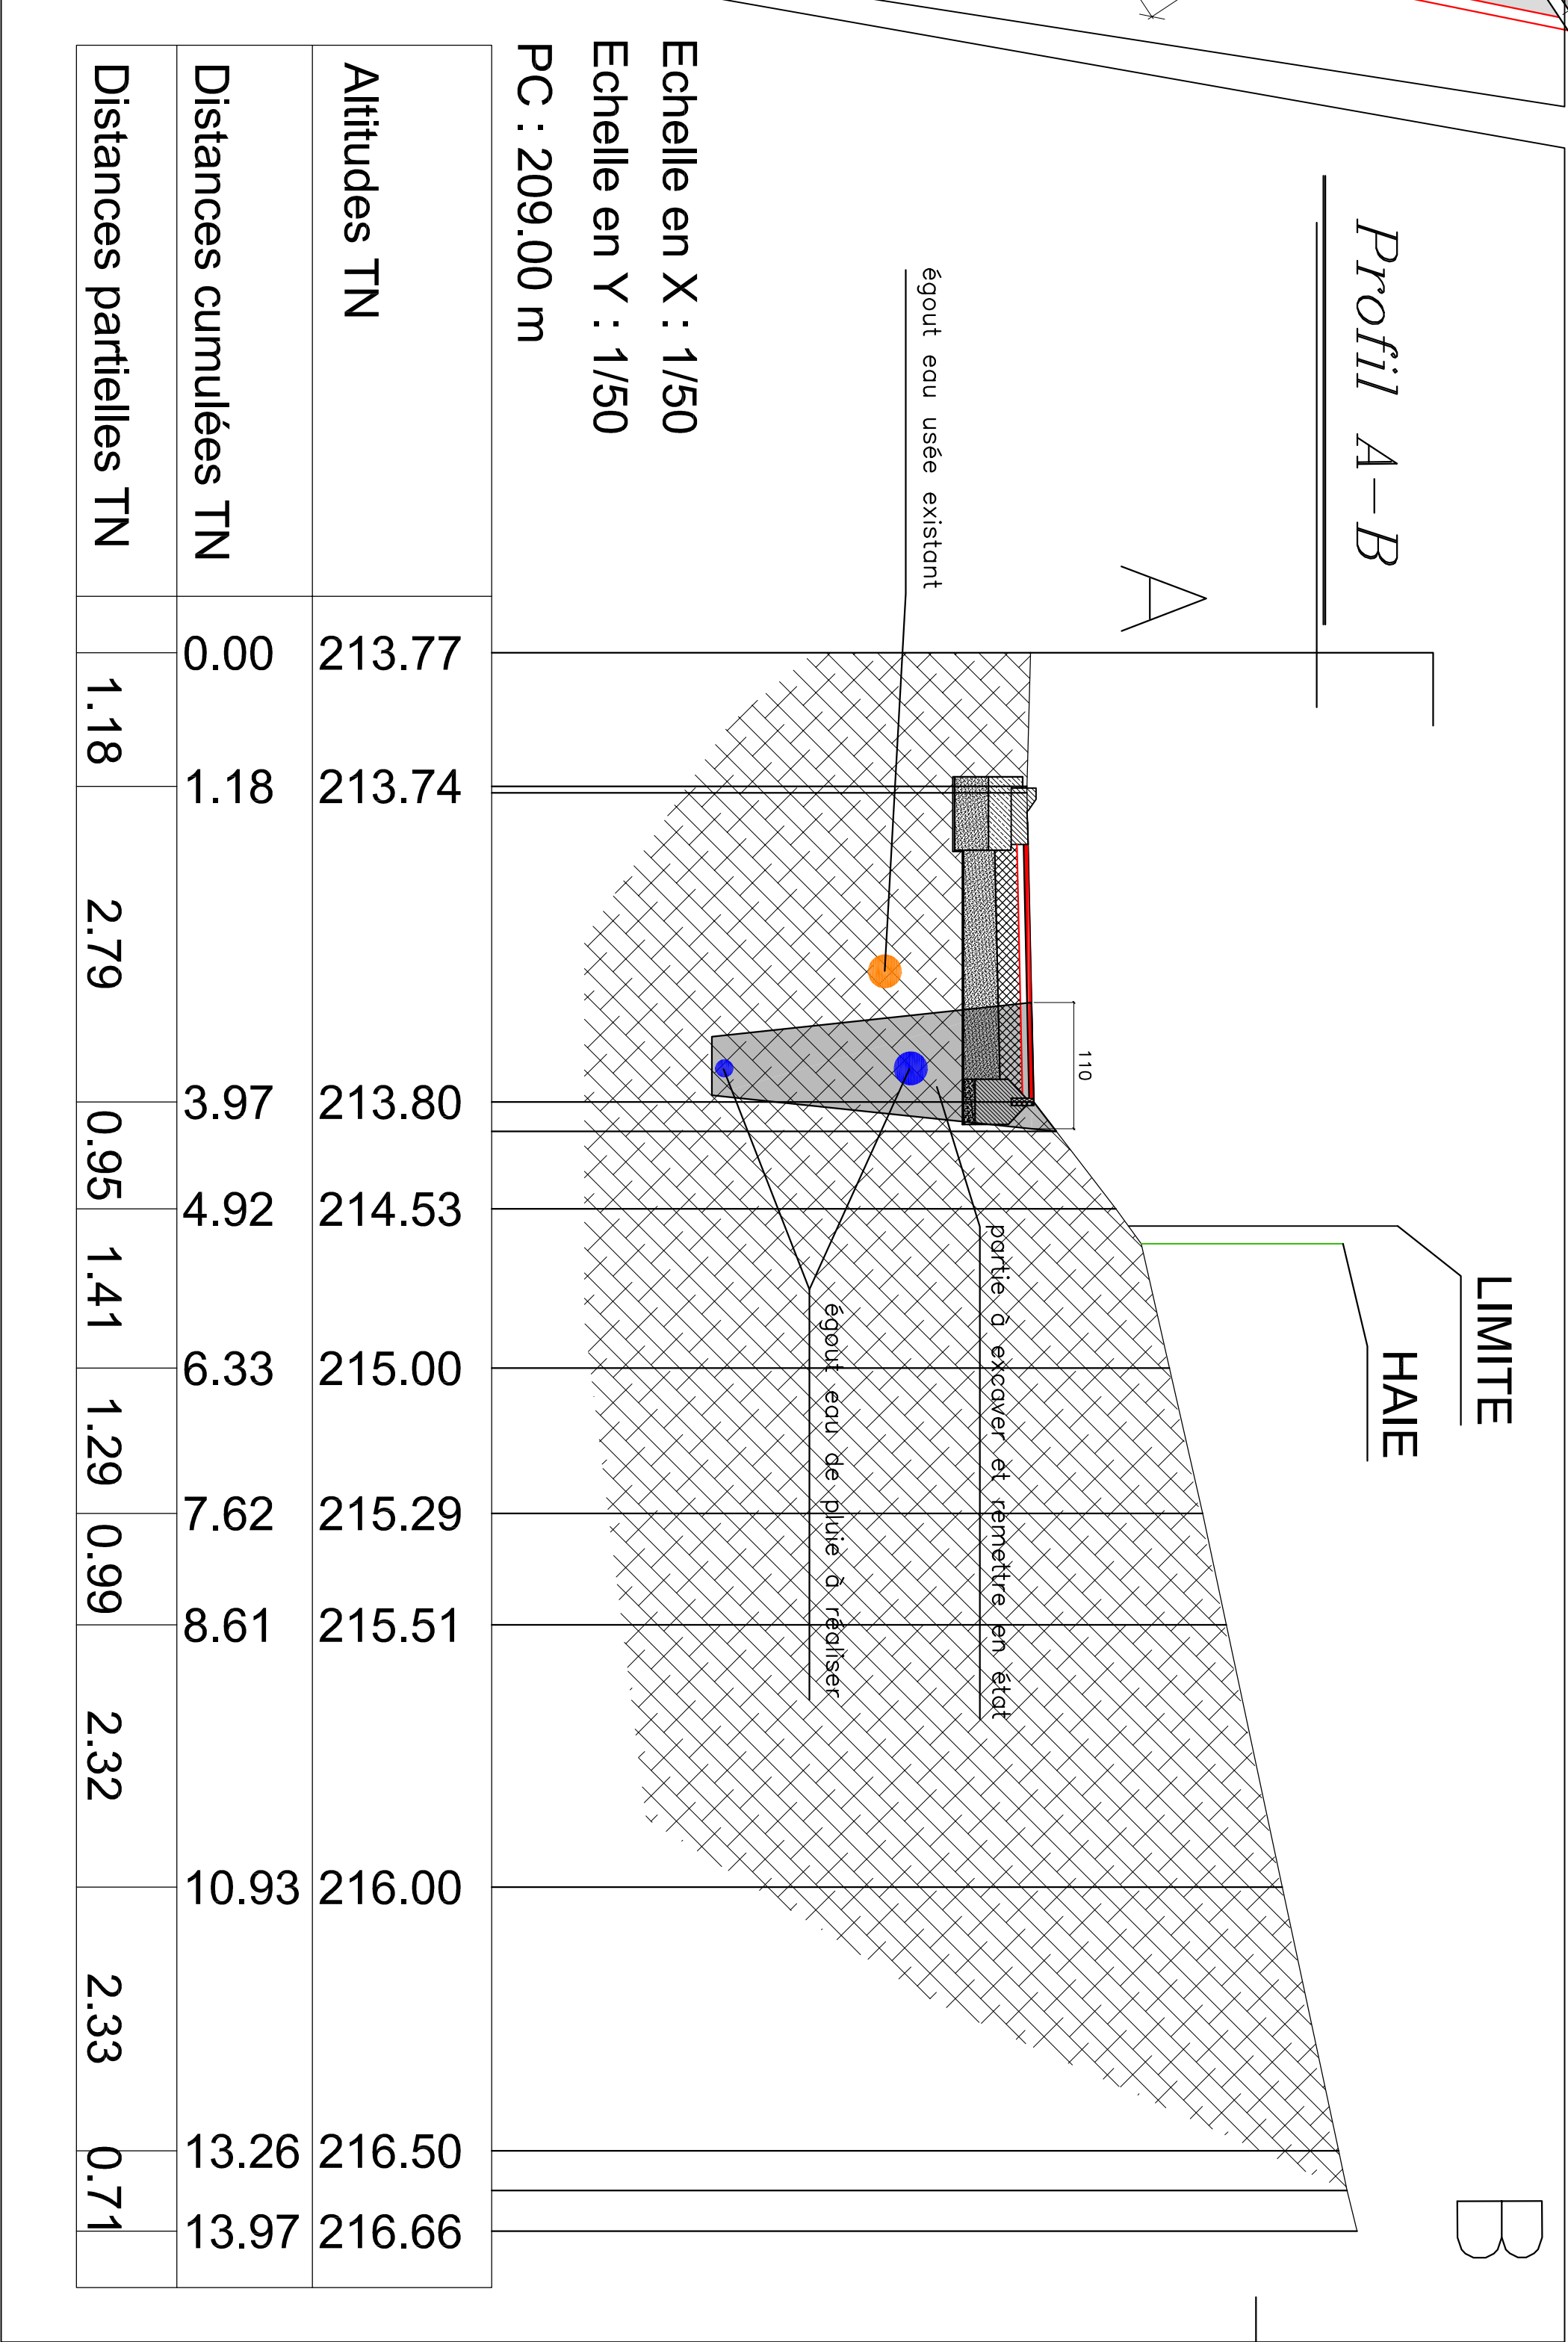

Profil C-D

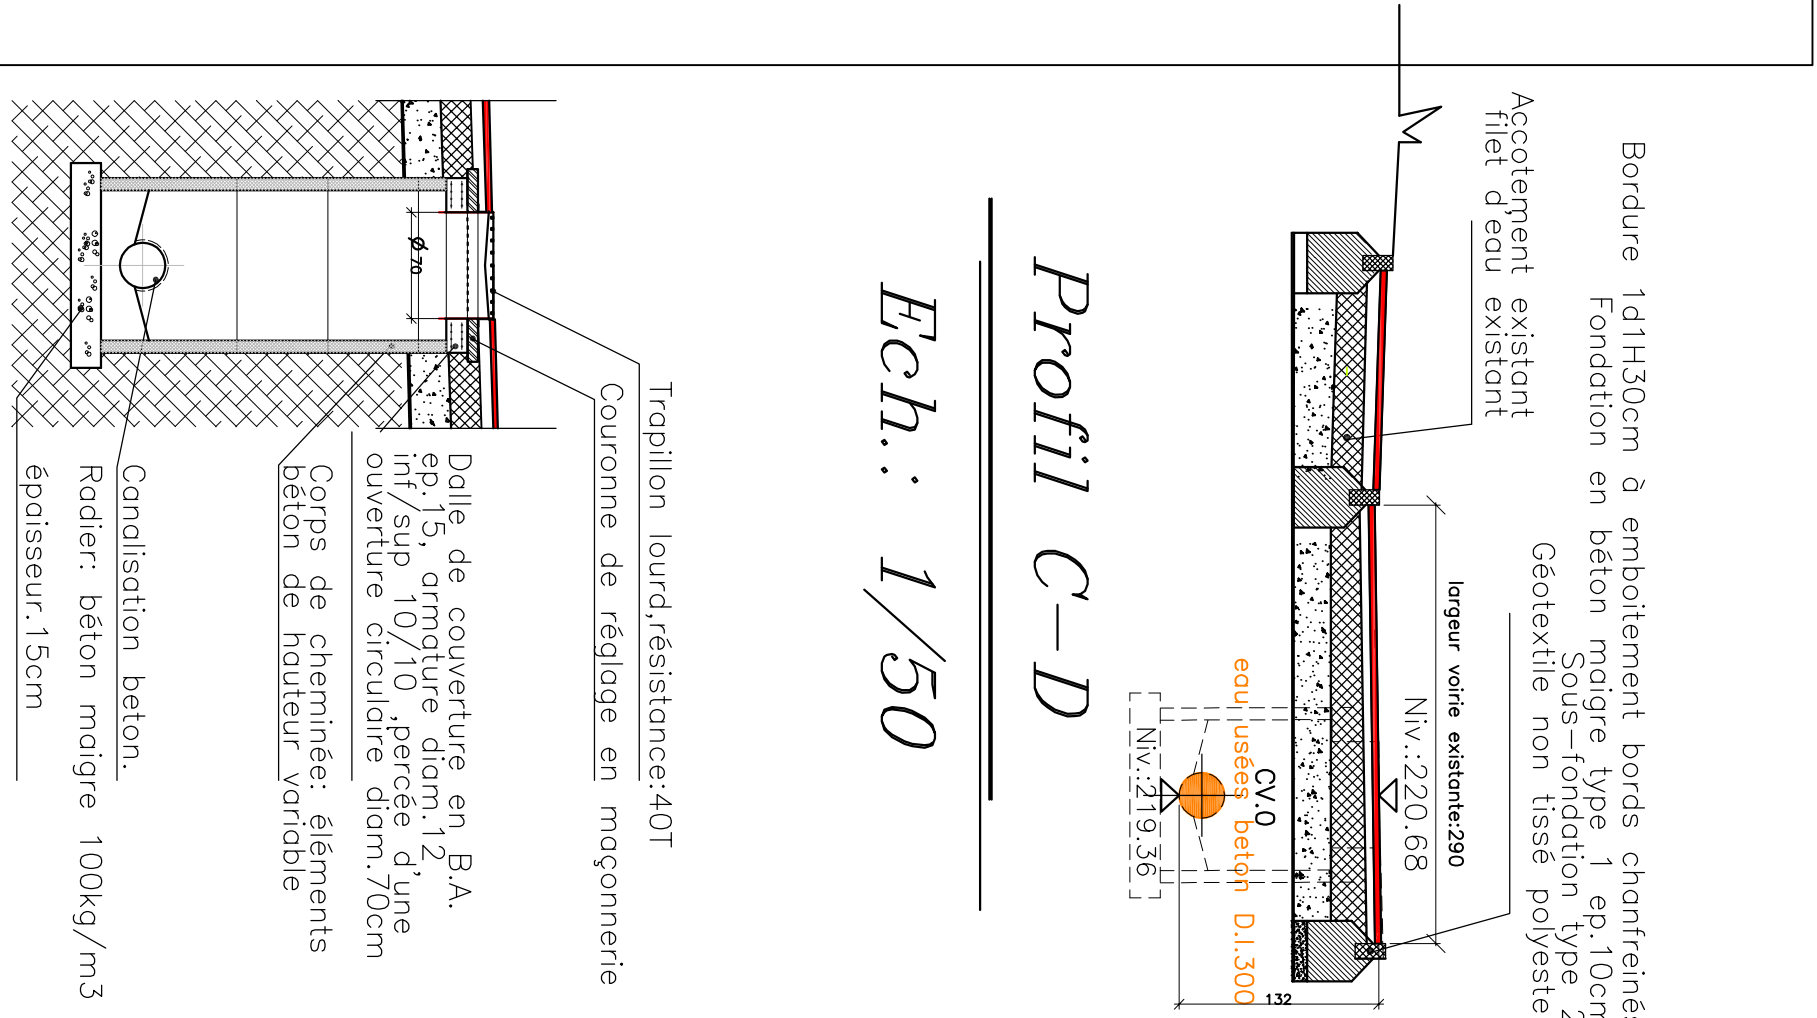


Coupe Type C.V.

Ech.: 1/50

Ilot et zone de parking

Ech.: 1/50

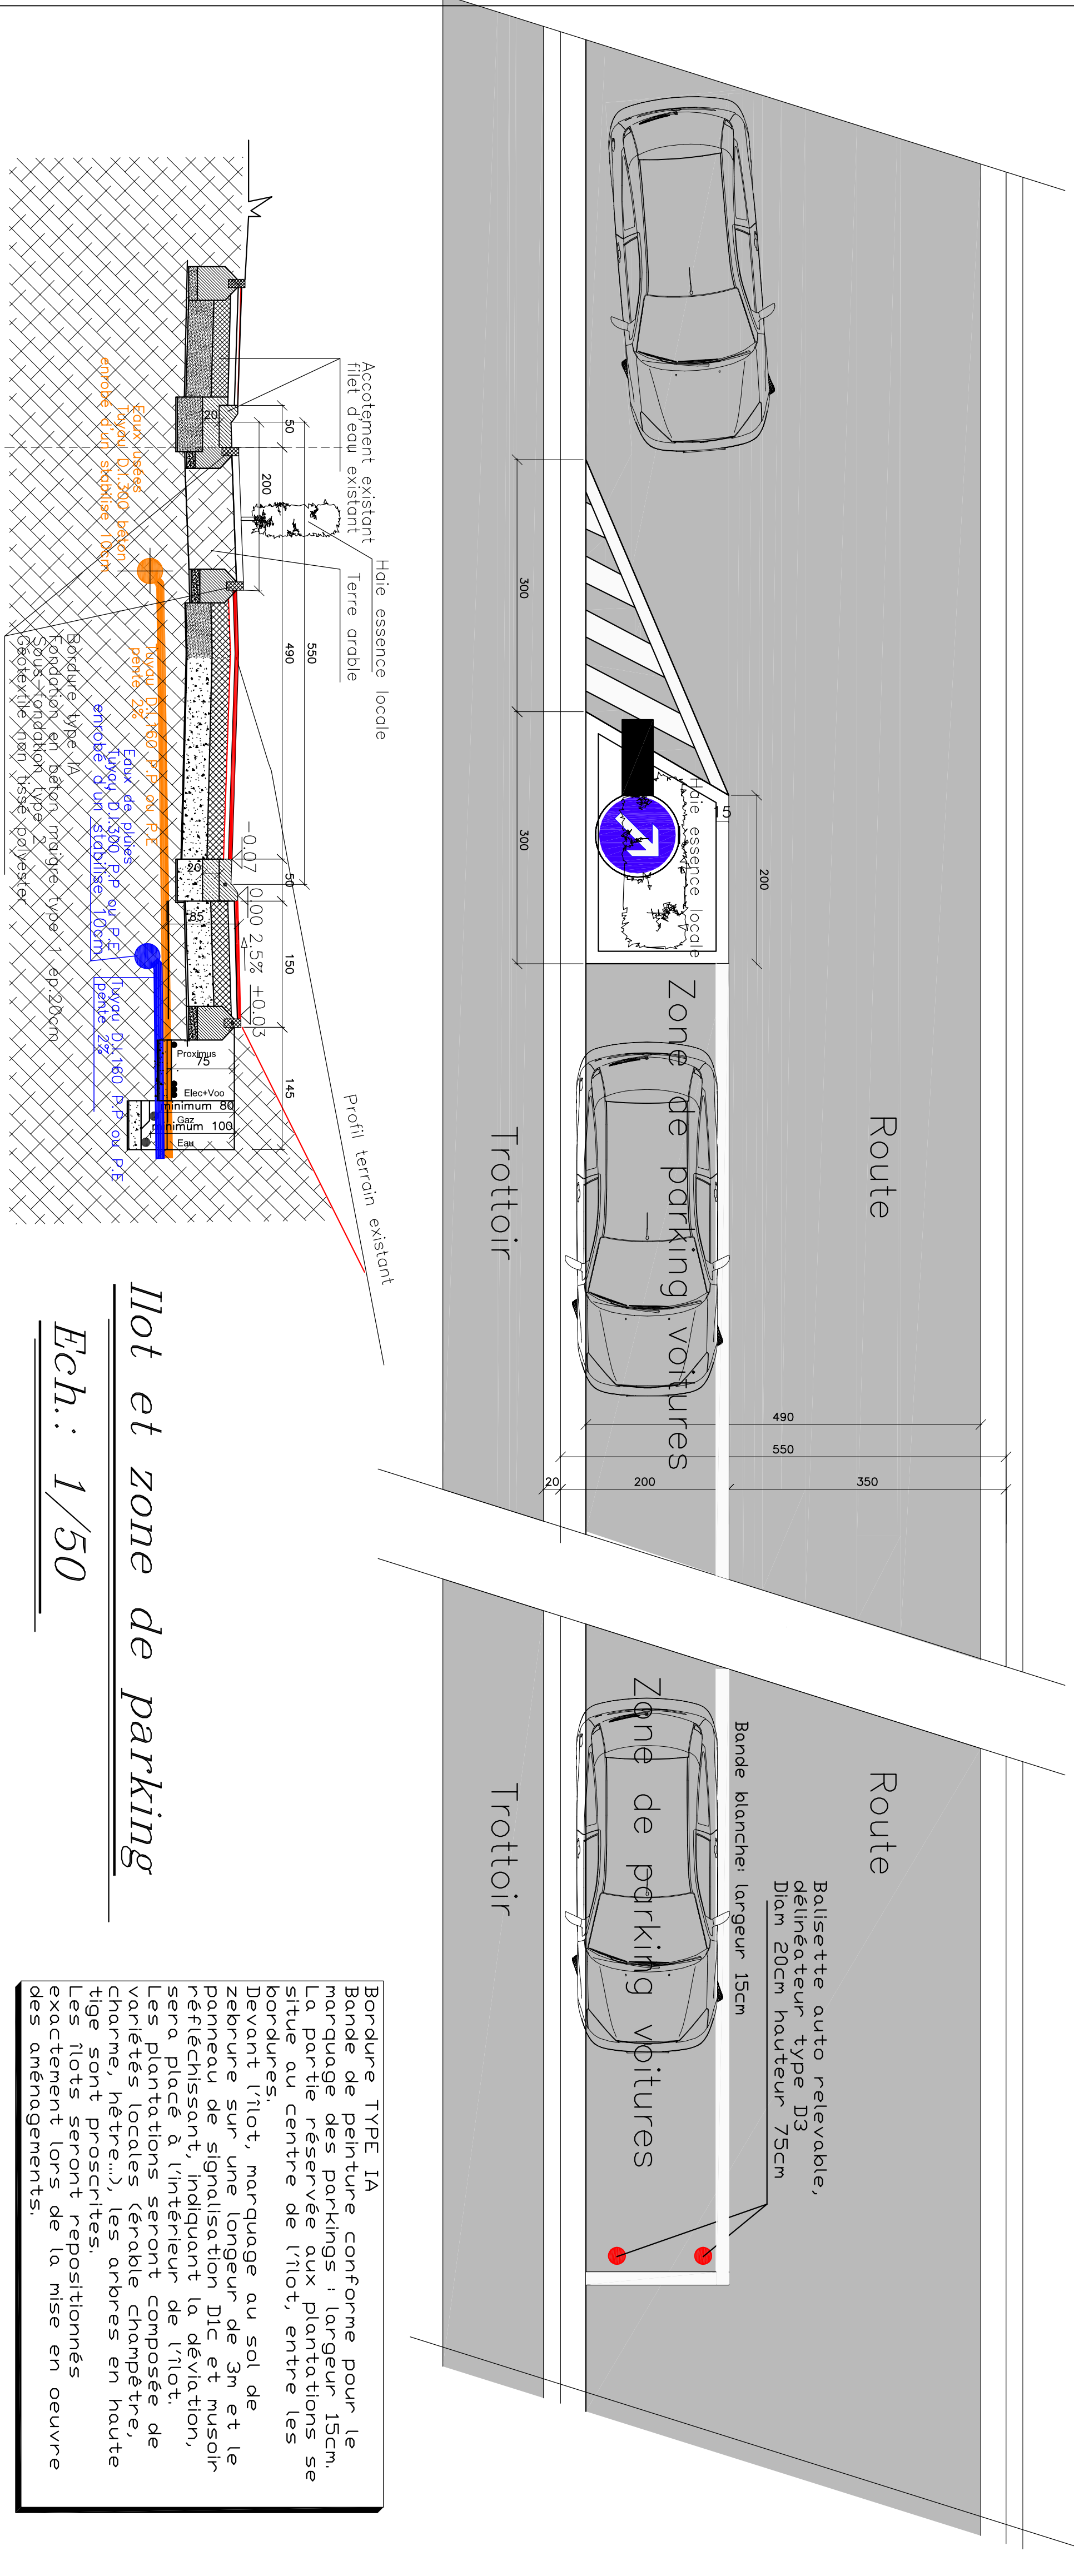

feuille 10.C

Voirie – détails

COMMUNE  
LE DEMANDEUR  
C.I.Be sa  
rue Morhove, 18  
4400 FLEWALLE  
Tel:0473/ 89 84 19

NATURE  
DES TRAVAUX  
PERMIS D'URBANISATION  
Division d'une parcelle  
en 10 lots

SITUATION  
Rue des Doux Fonds  
PEPINSTER (WEGNEZ)  
Cod.Div.4 Wegnez C92T3&Pie92W3-92V3

GEOMETRE  
KESSEN Christian  
Gsm: 0495/31 43 51  
E-mail: chk@scarlet.be

ARCHITECTE  
CALABRESE Giovanni  
Gsm: 0495/23 15 95  
E-mail: caldbrese.g@hotmail.com

LES MESURES SONT A VERIFIER PAR LES ENTREPRENEURS

20/01/2023