



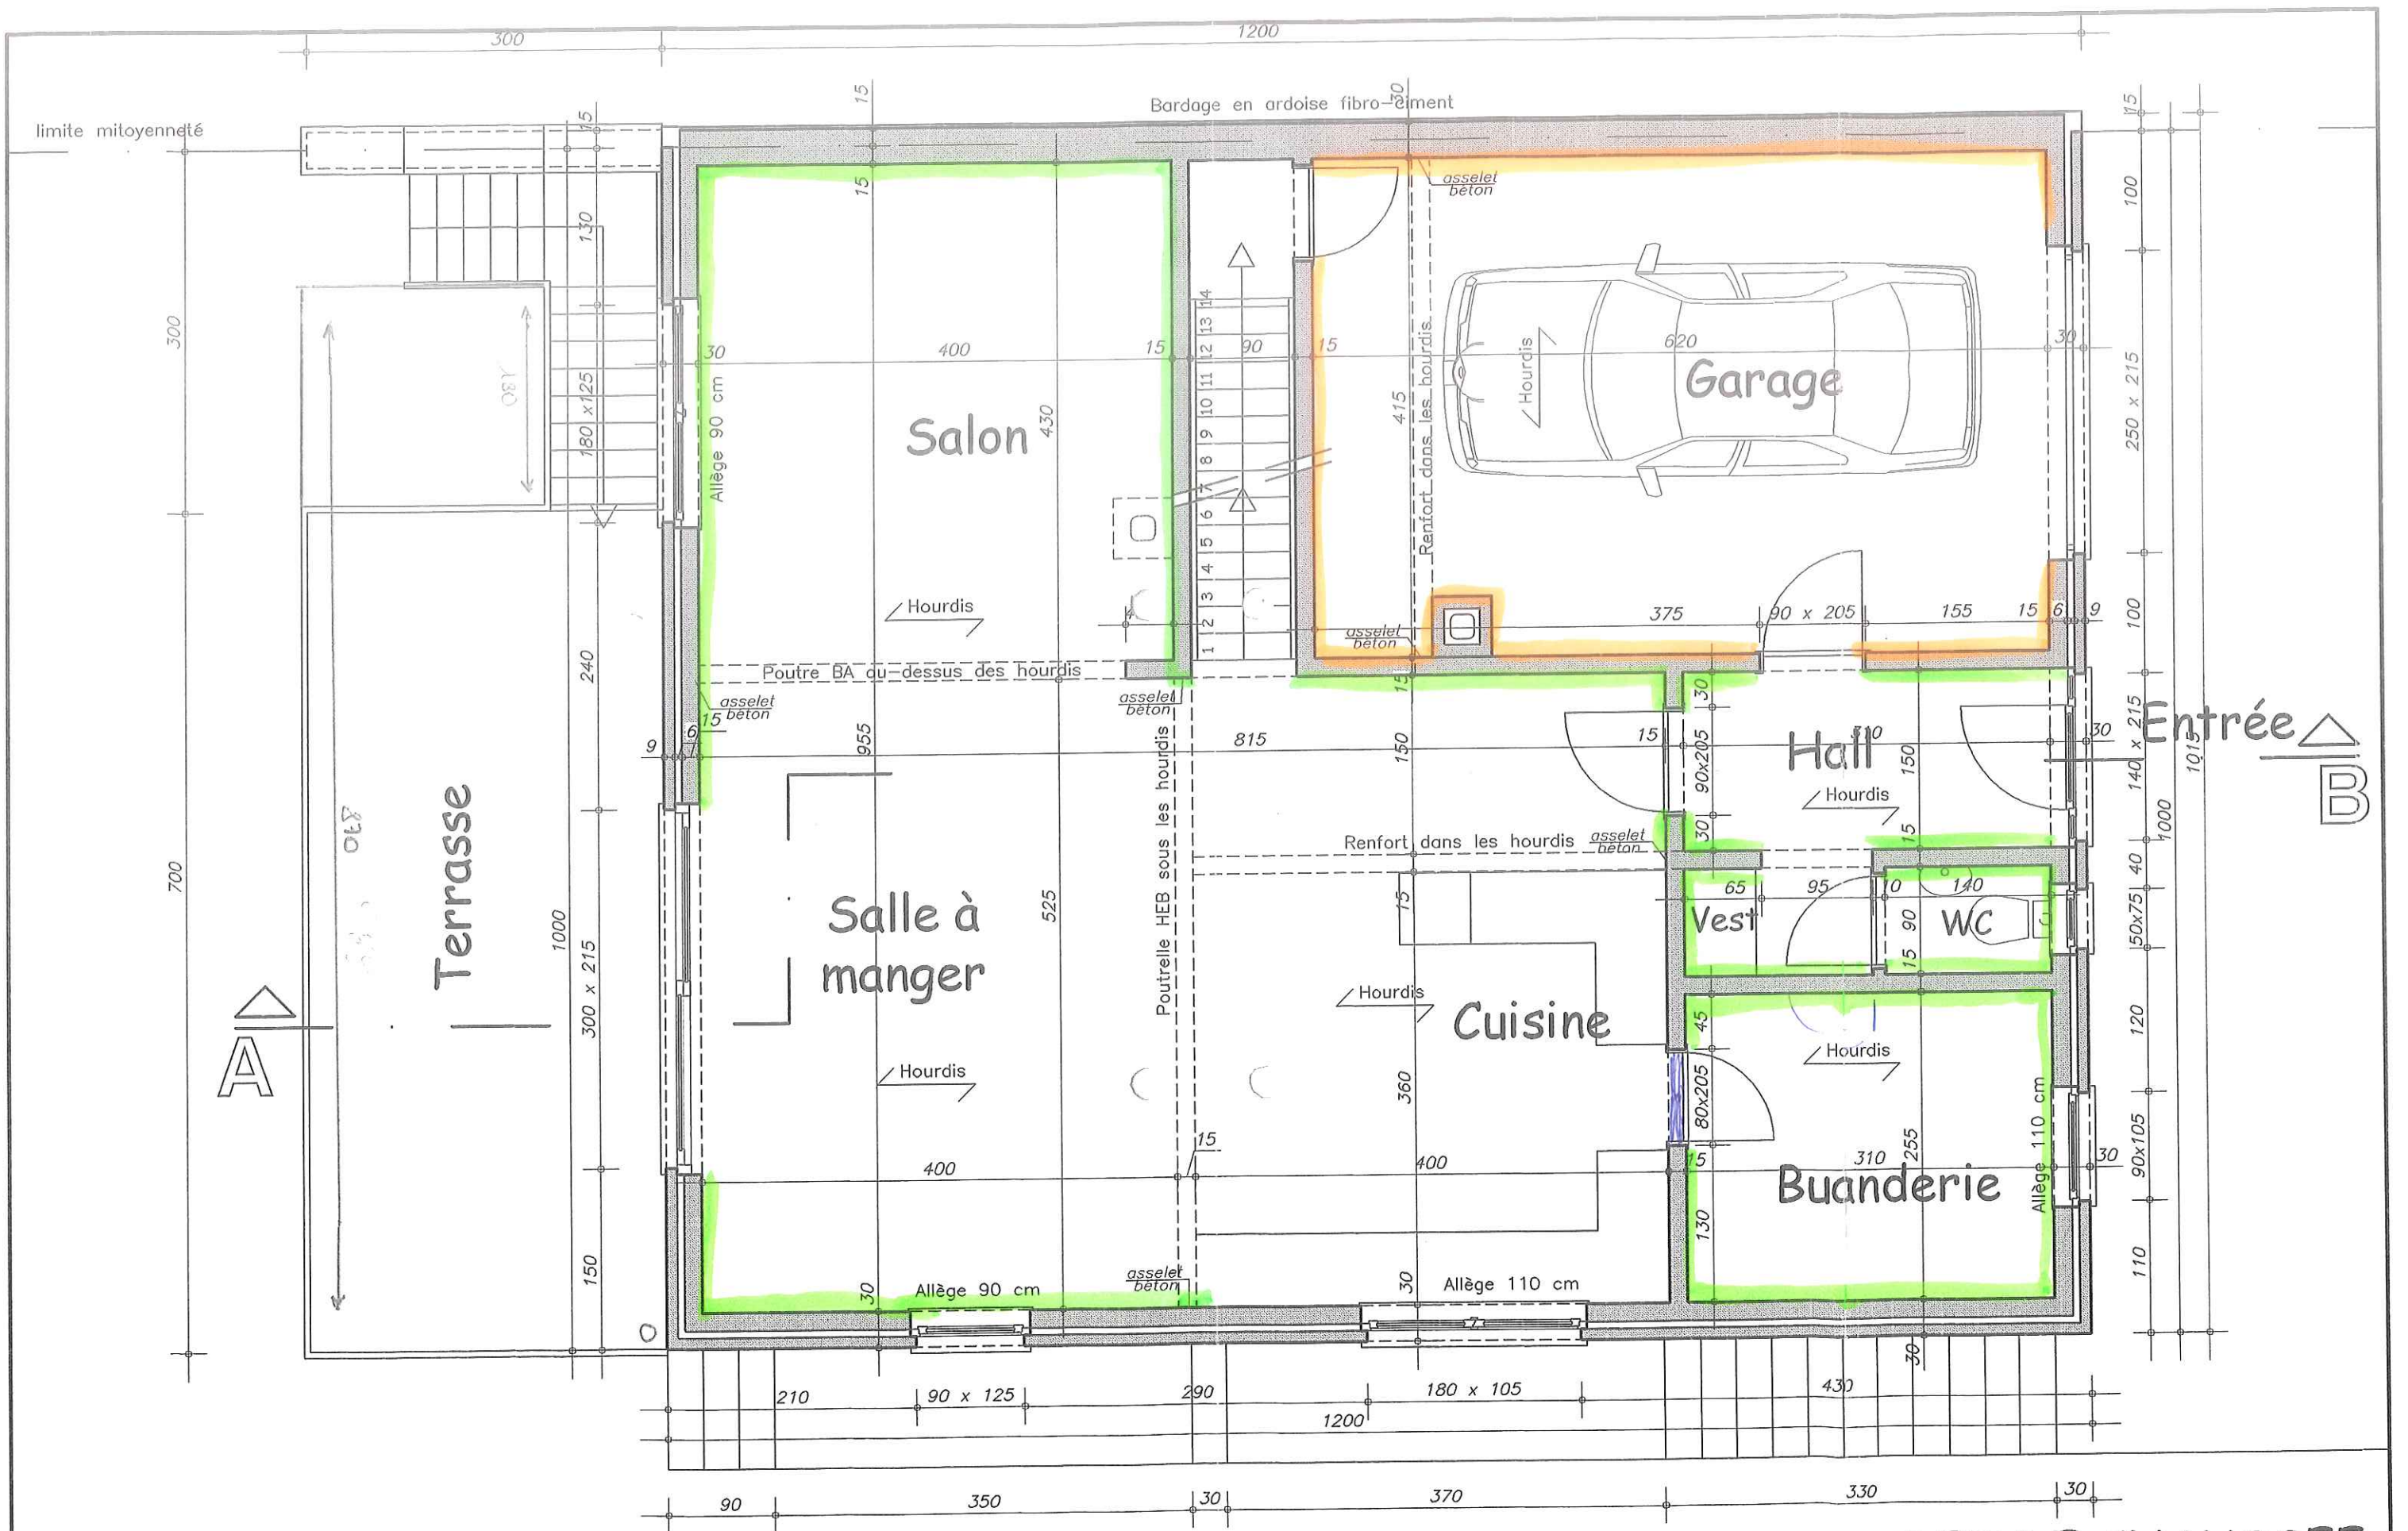

REZ DE CHAUSSEE

REZ DE CHAUSSEE

Feuille n° 4/10

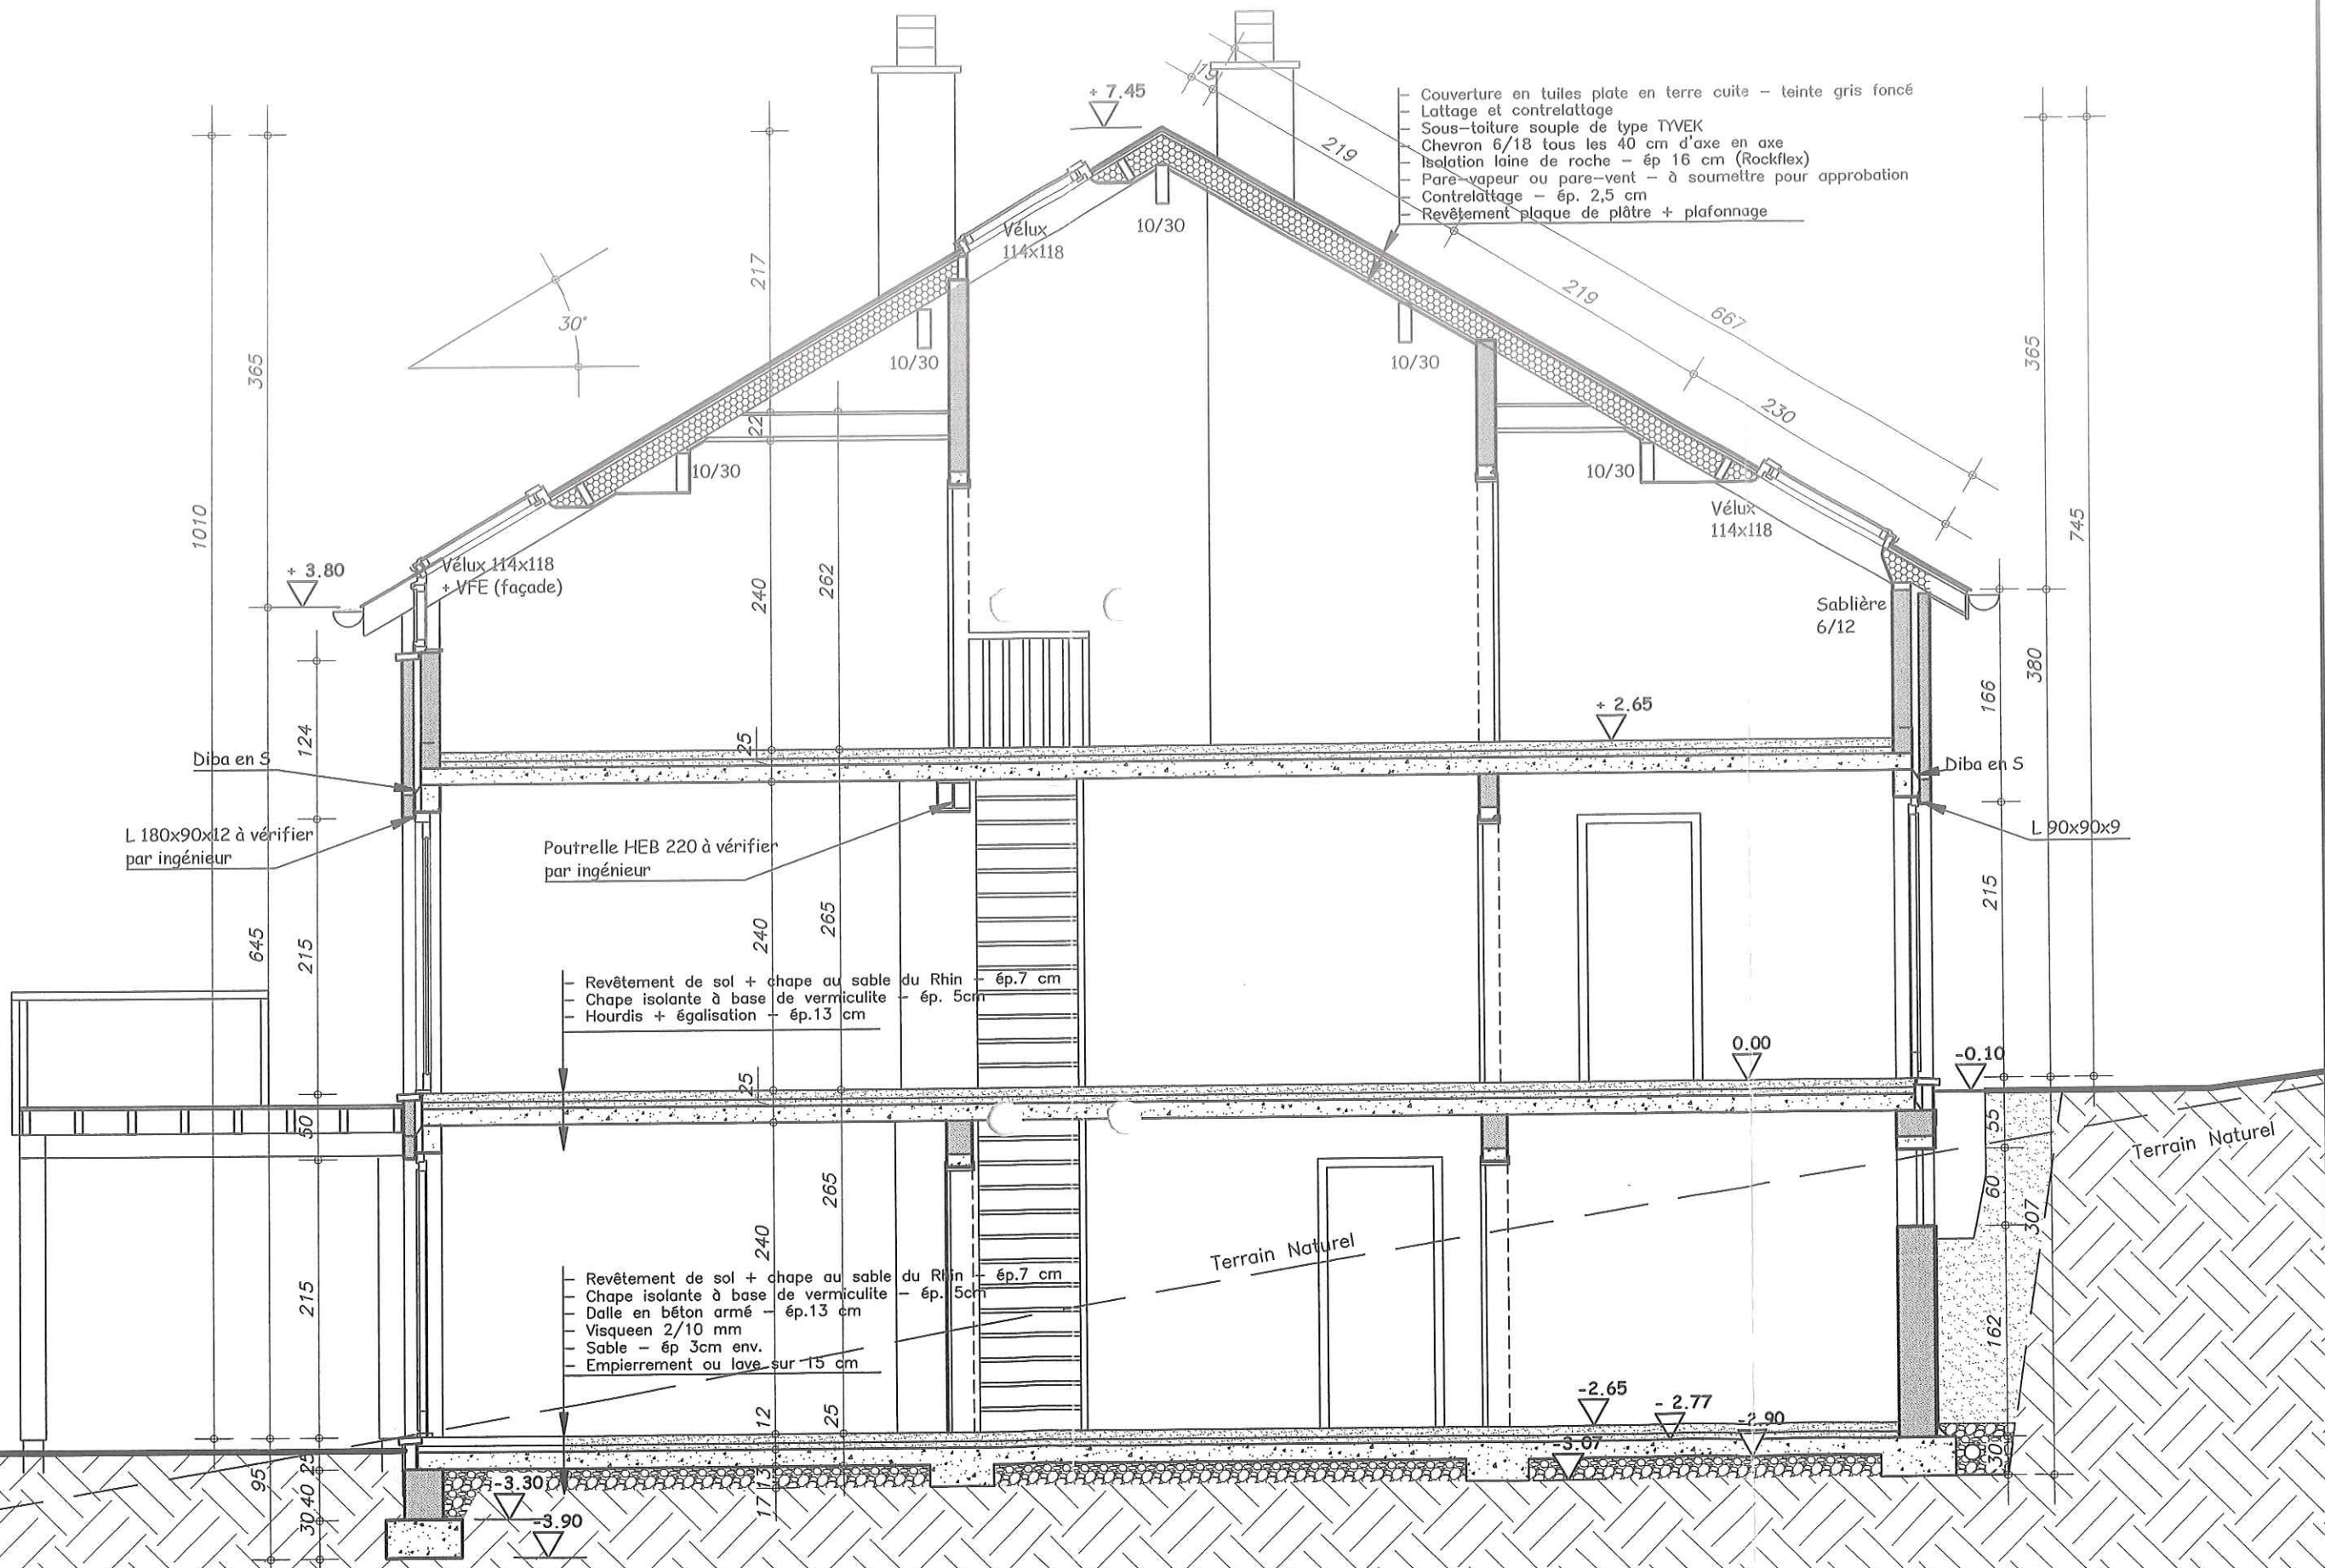

COUPE A. - B.

COUPE
Feuille n° 6 / 10