


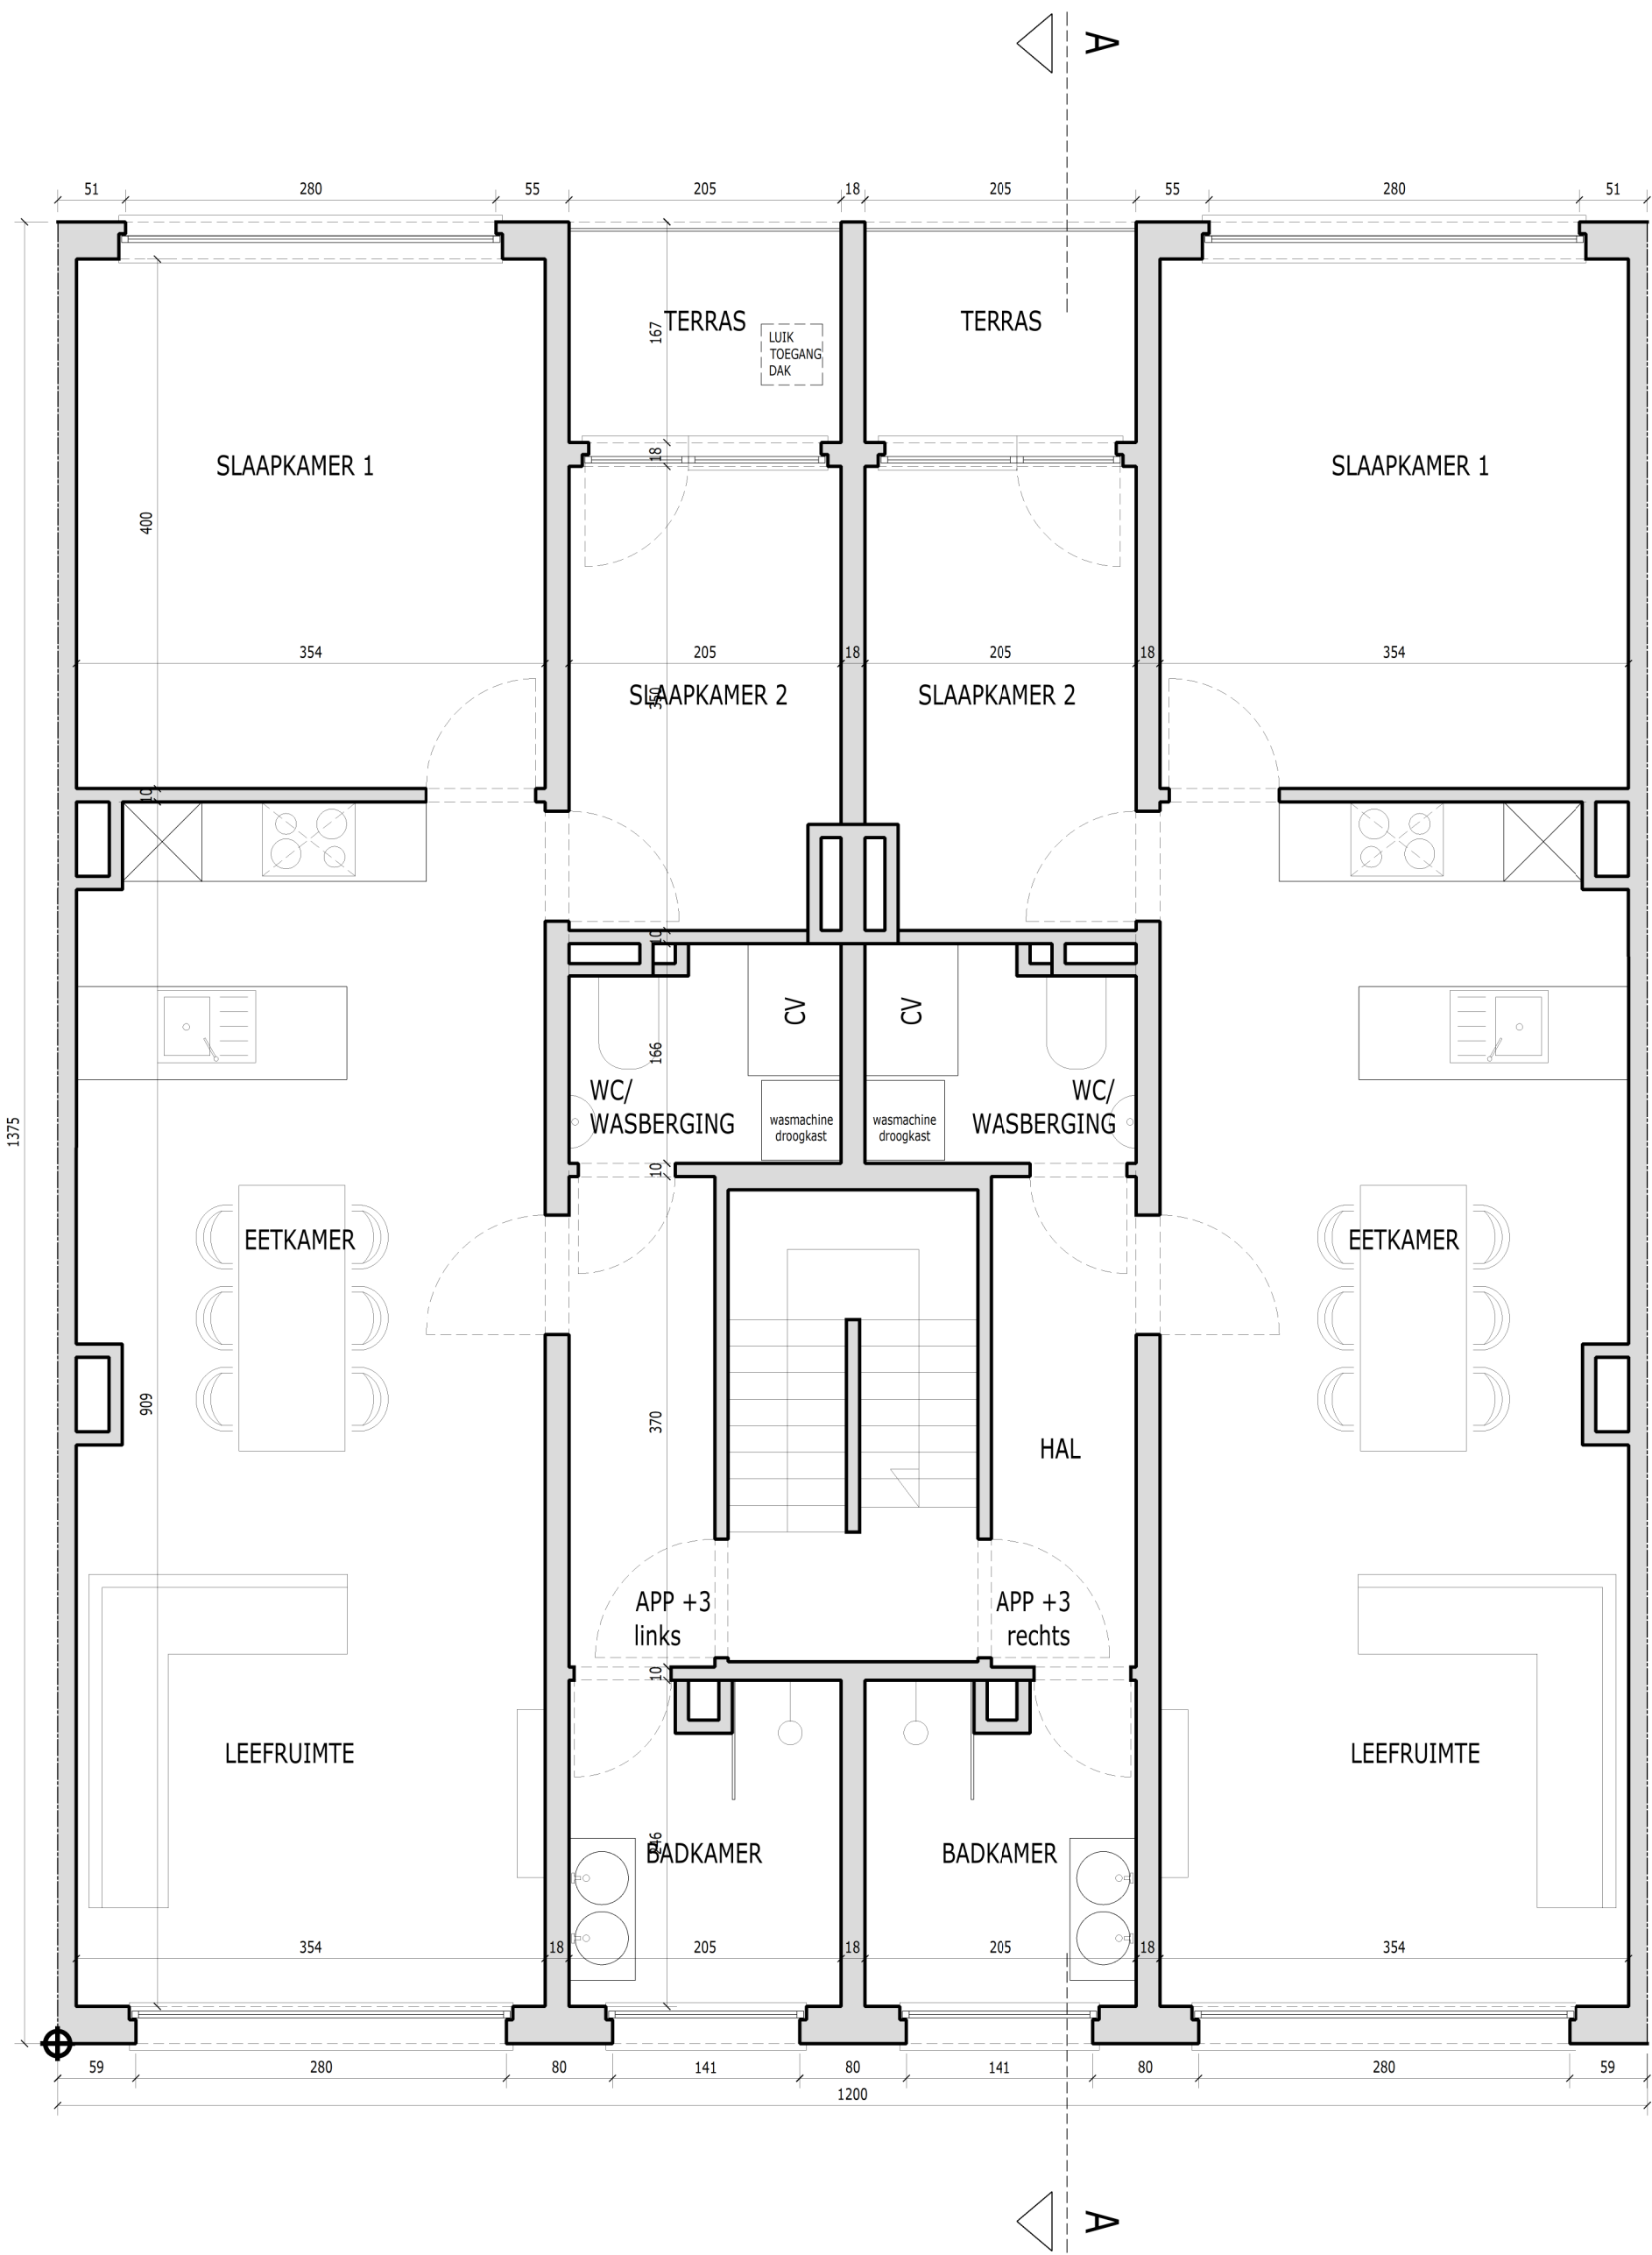

BESTAANDE TOESTAND
3E VERDIEPING
SCHAAL 1/50
DE BRUYNLAAN 124

0 1 M 2 M
100 CM