

Reçue par

province de brabant
agglomération de bruxelles
commune de saint-gilles
chantier 398 chaussée de waterloo
cadastre section

propriété de madame philippart debaty
5 clos des peupliers ,1200 bruxelles

maître de l'ouvrage "s.p.r.l. rony"
435 chaussee de boendaël , 1050 bruxelles


rénovation d'une vitrine

plan approuvé par la propriétaire
et le maître de l'ouvrage
joint à la demande de batir du


plan examiné et accepté par l'entrepreneur
pour exécution suivant les prescriptions du
cahier des charges dressé par l'architecte

architecte jean pierre scoriels
215 avenue kersbeek ,1190 bruxelles
tel : 376.90.19

plans coupes, façades, état existant échelle 2^{cm} M
dossier ron. 78 stade a.b. date : 23.5.78

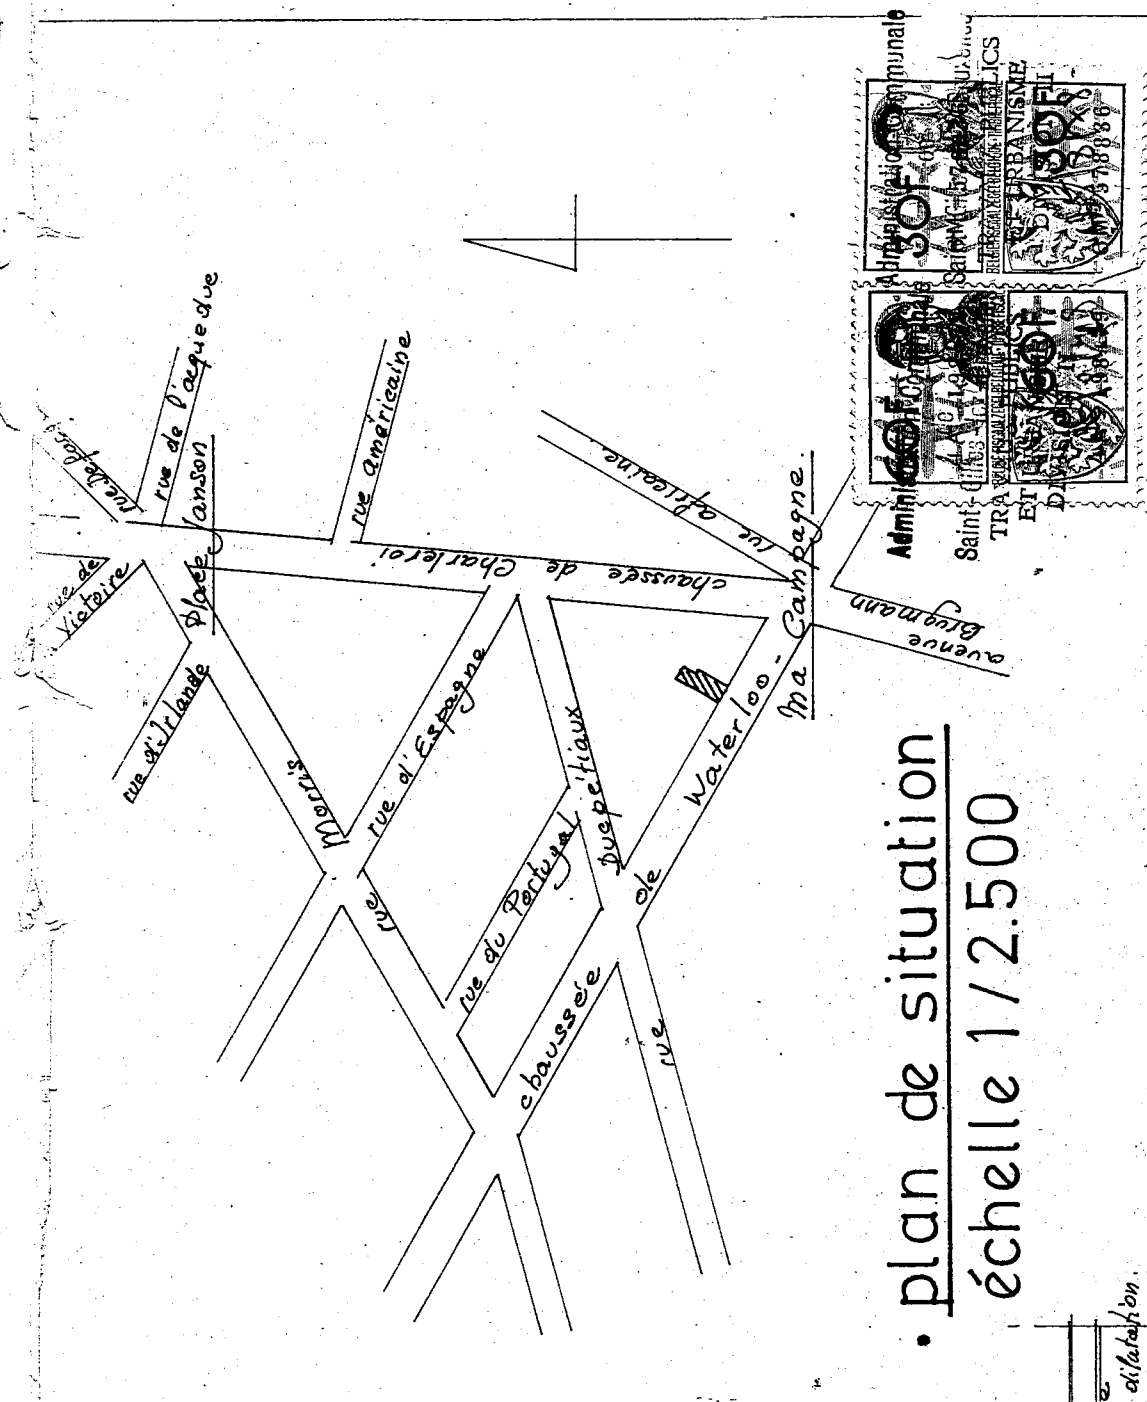


plan de situation
échelle 1/2.500

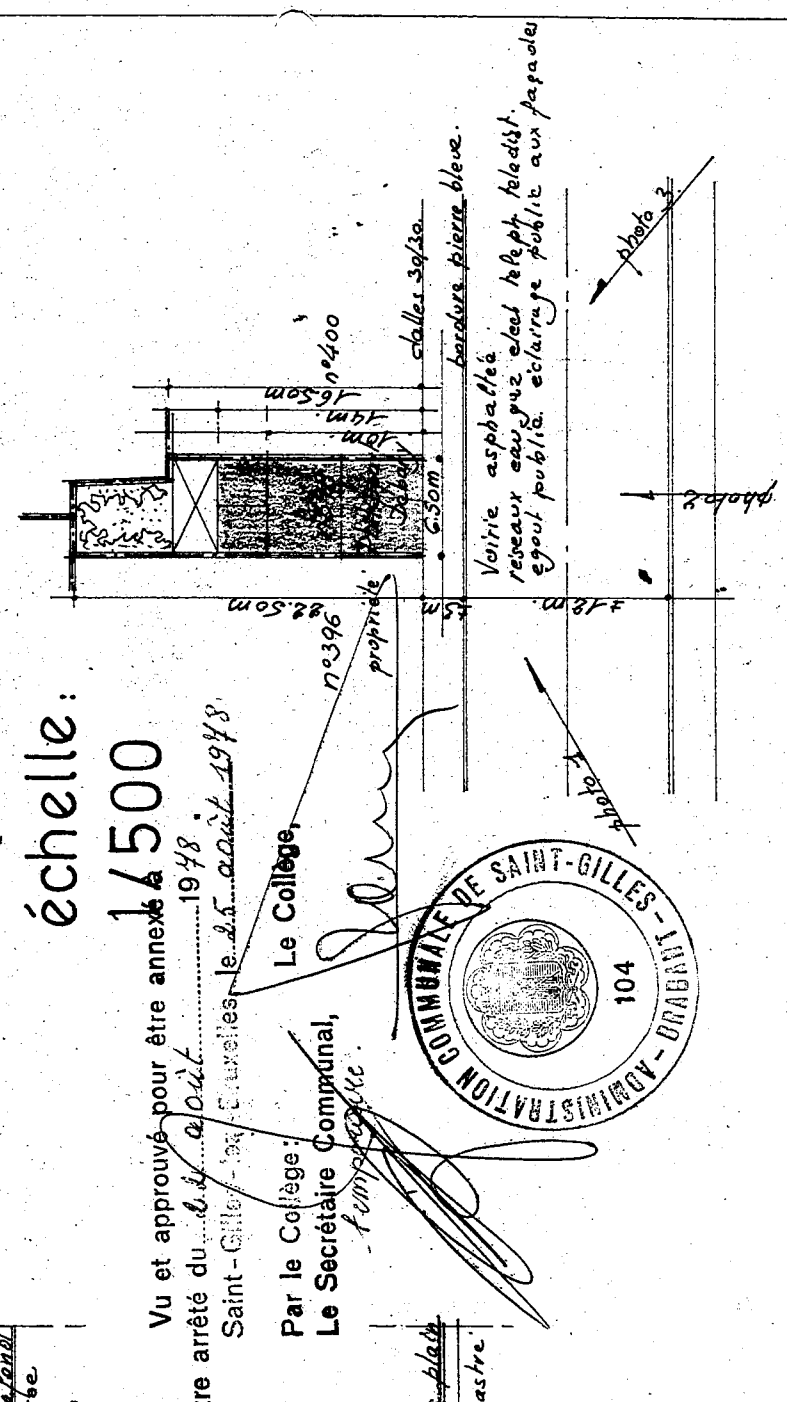


plan d'implantation
échelle: 1/500

Vu et approuvé pour être annexé à
notre arrêté du 14 mai 1978
Saint-Gilles le 23 août 1978

Par le Collège
Le Secrétaire Communal,
F. J. J. J.

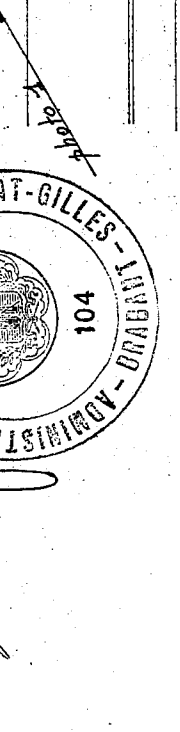


104

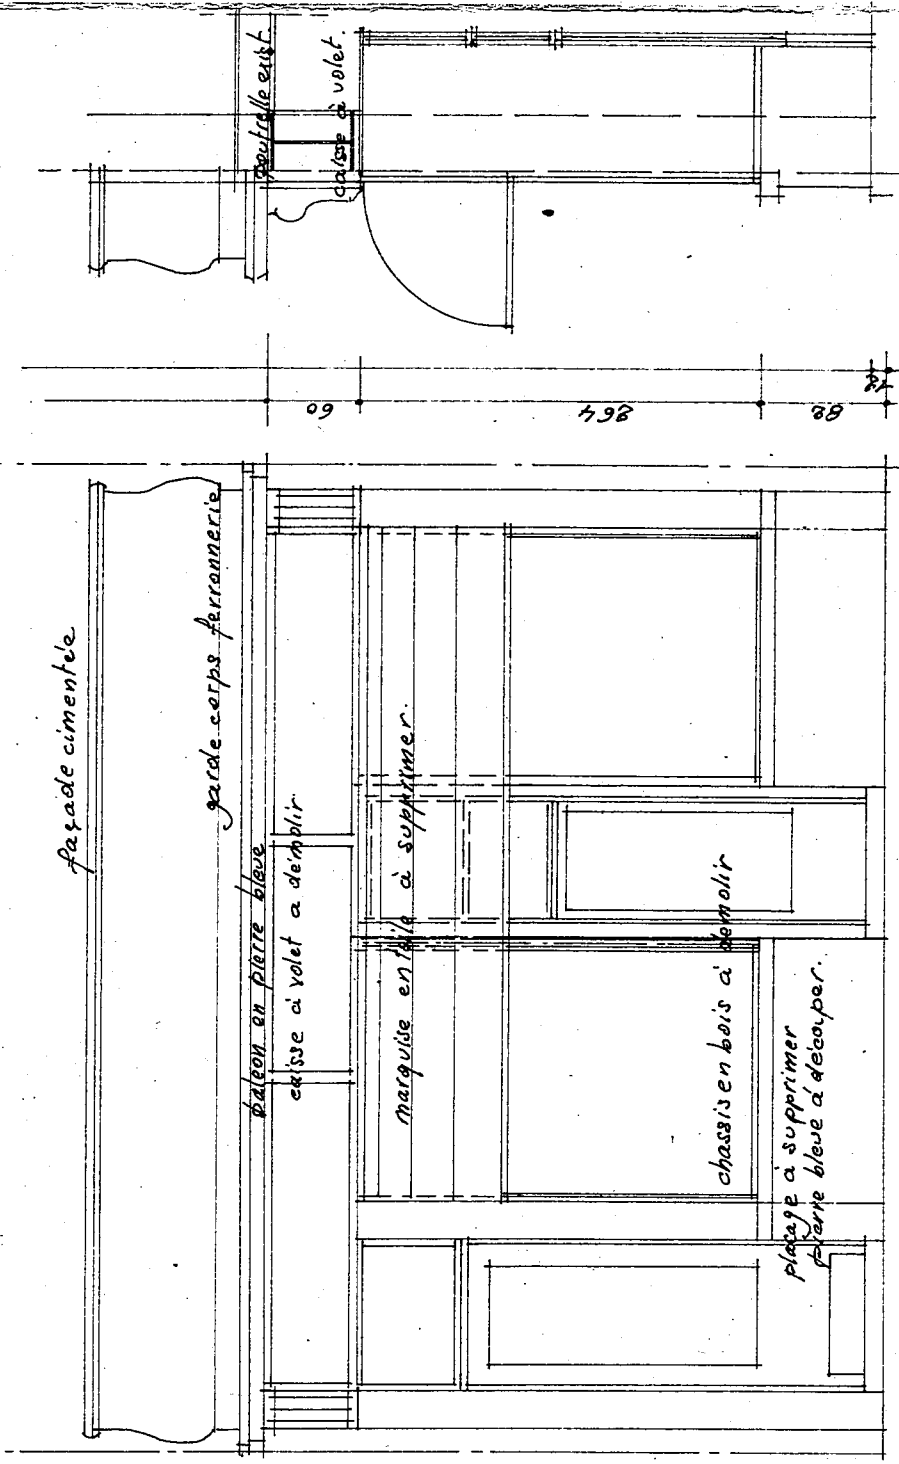

coupe bb'


façade a rue état existant

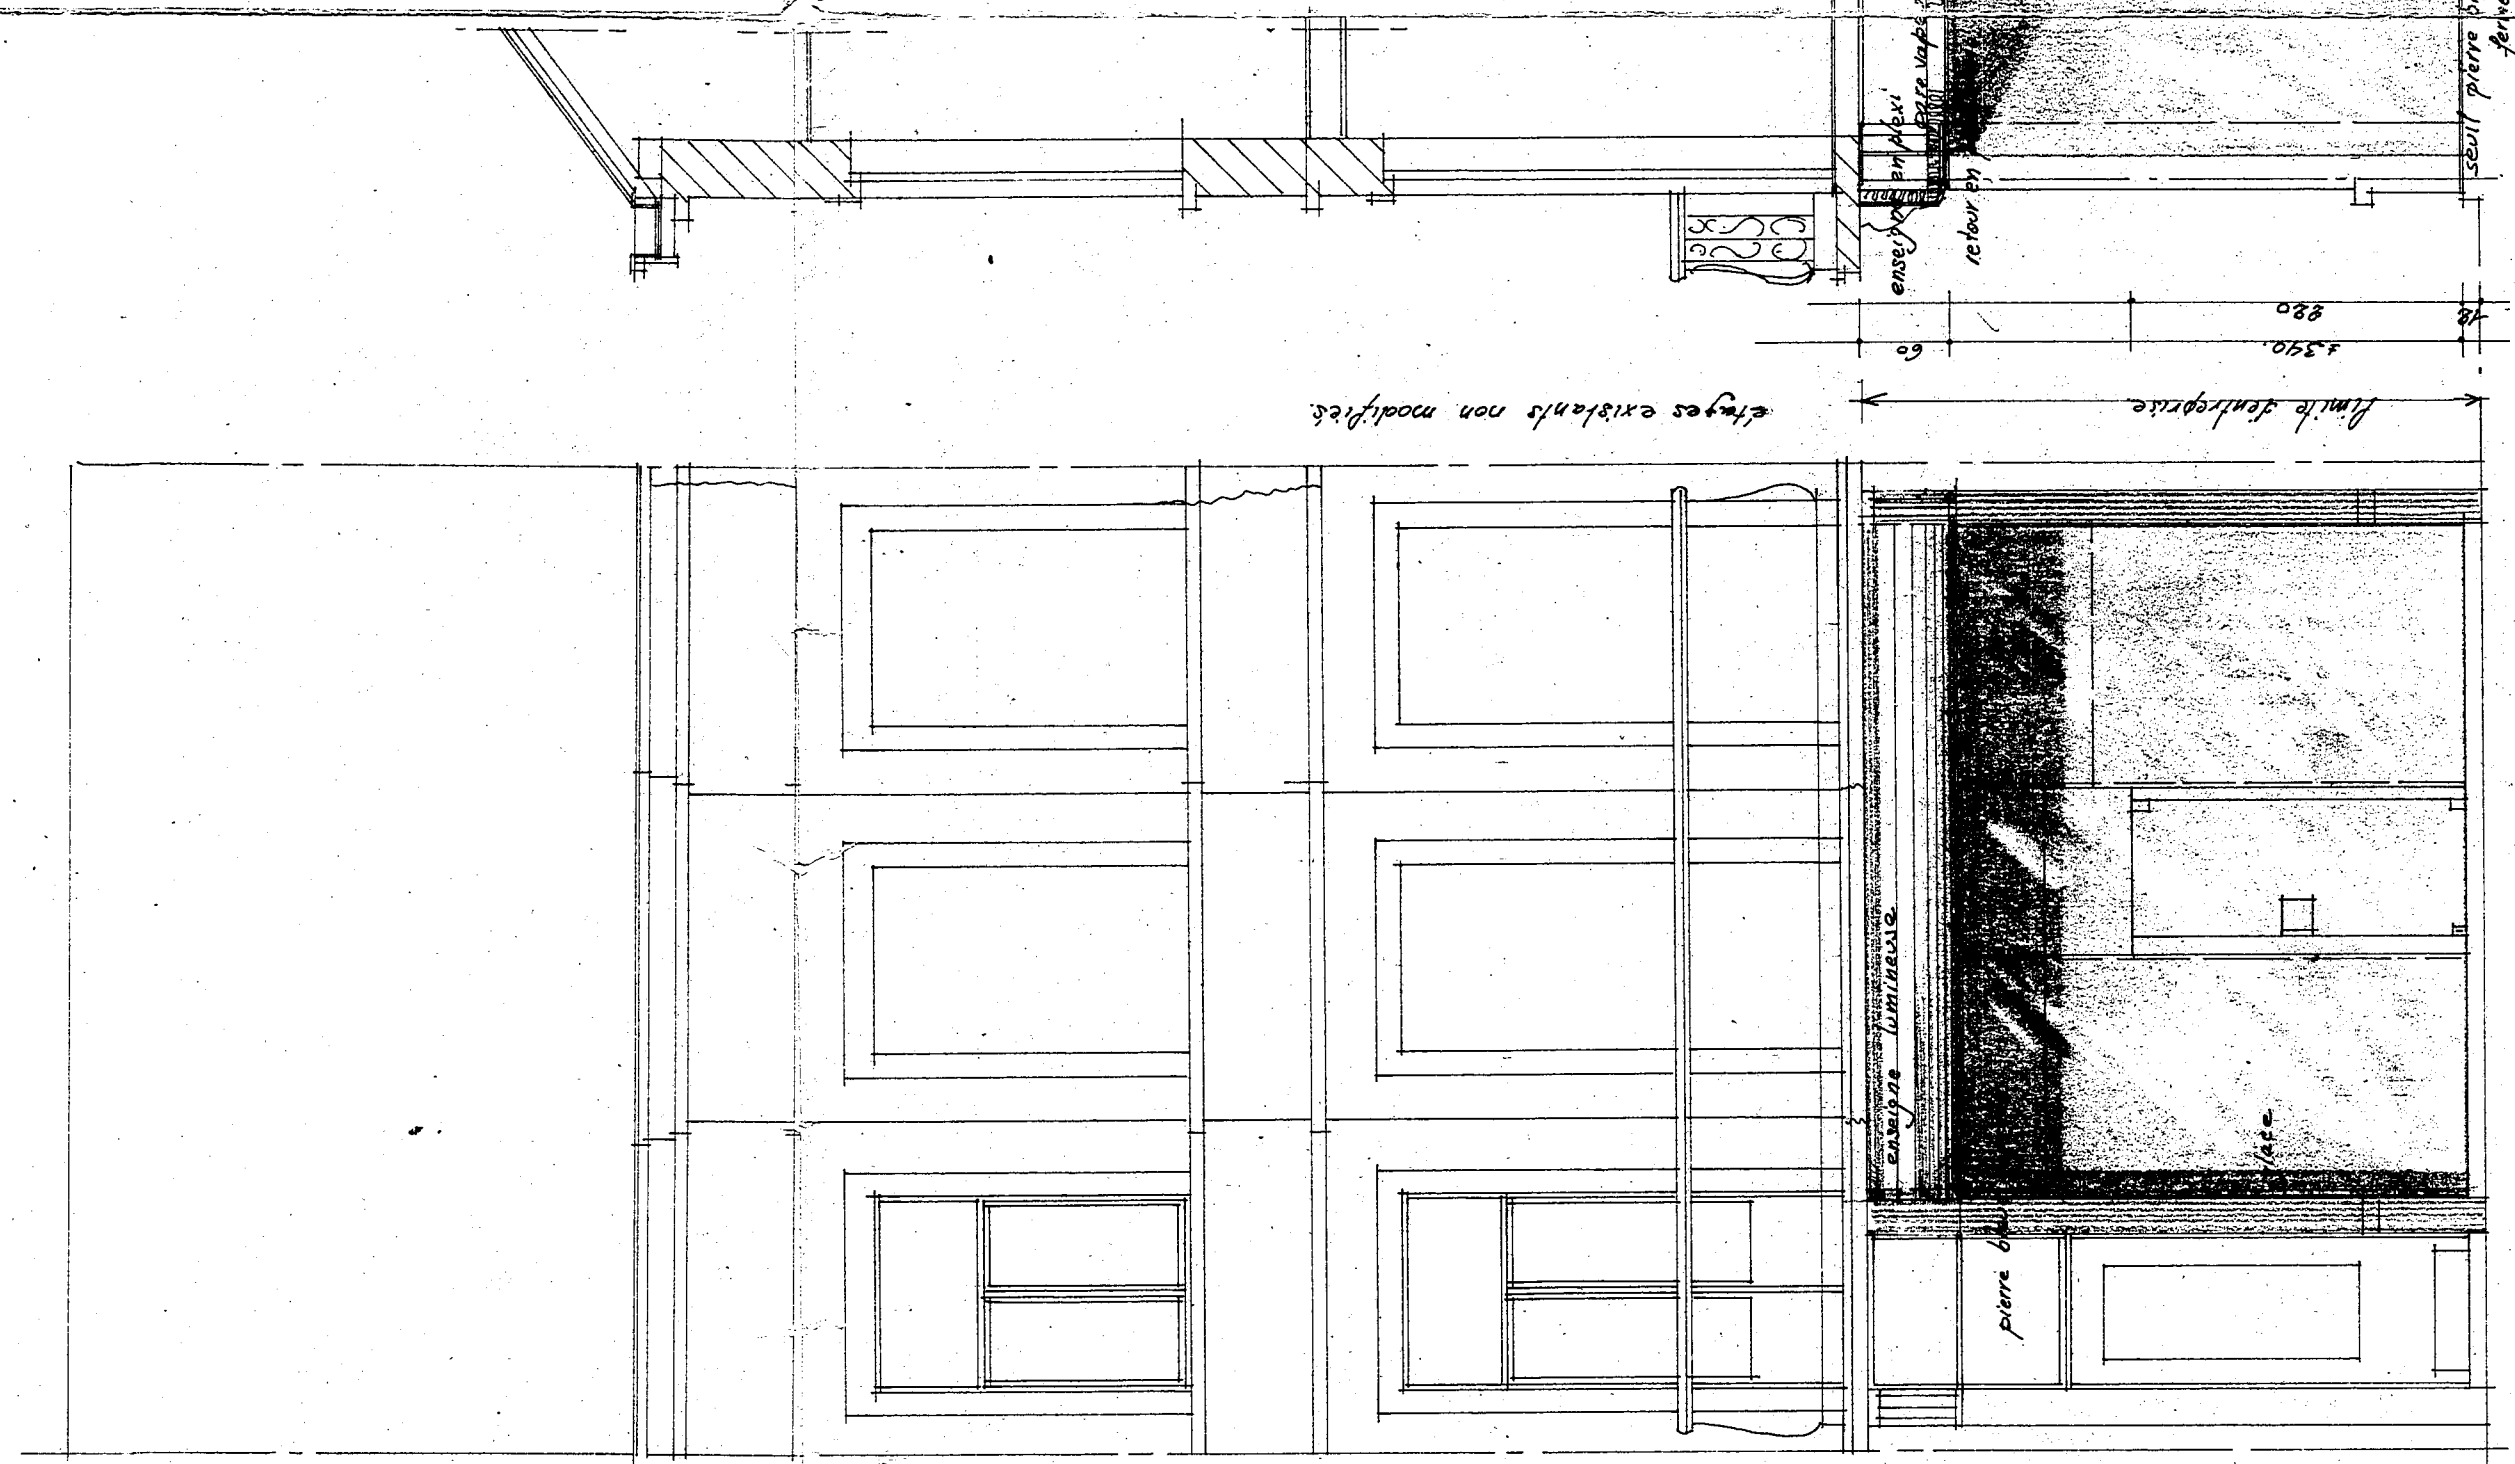


coupe cc'

façade à rue transformée

remarque : les cotes sont données à titre indicatif
et sont vérifiées sur place.

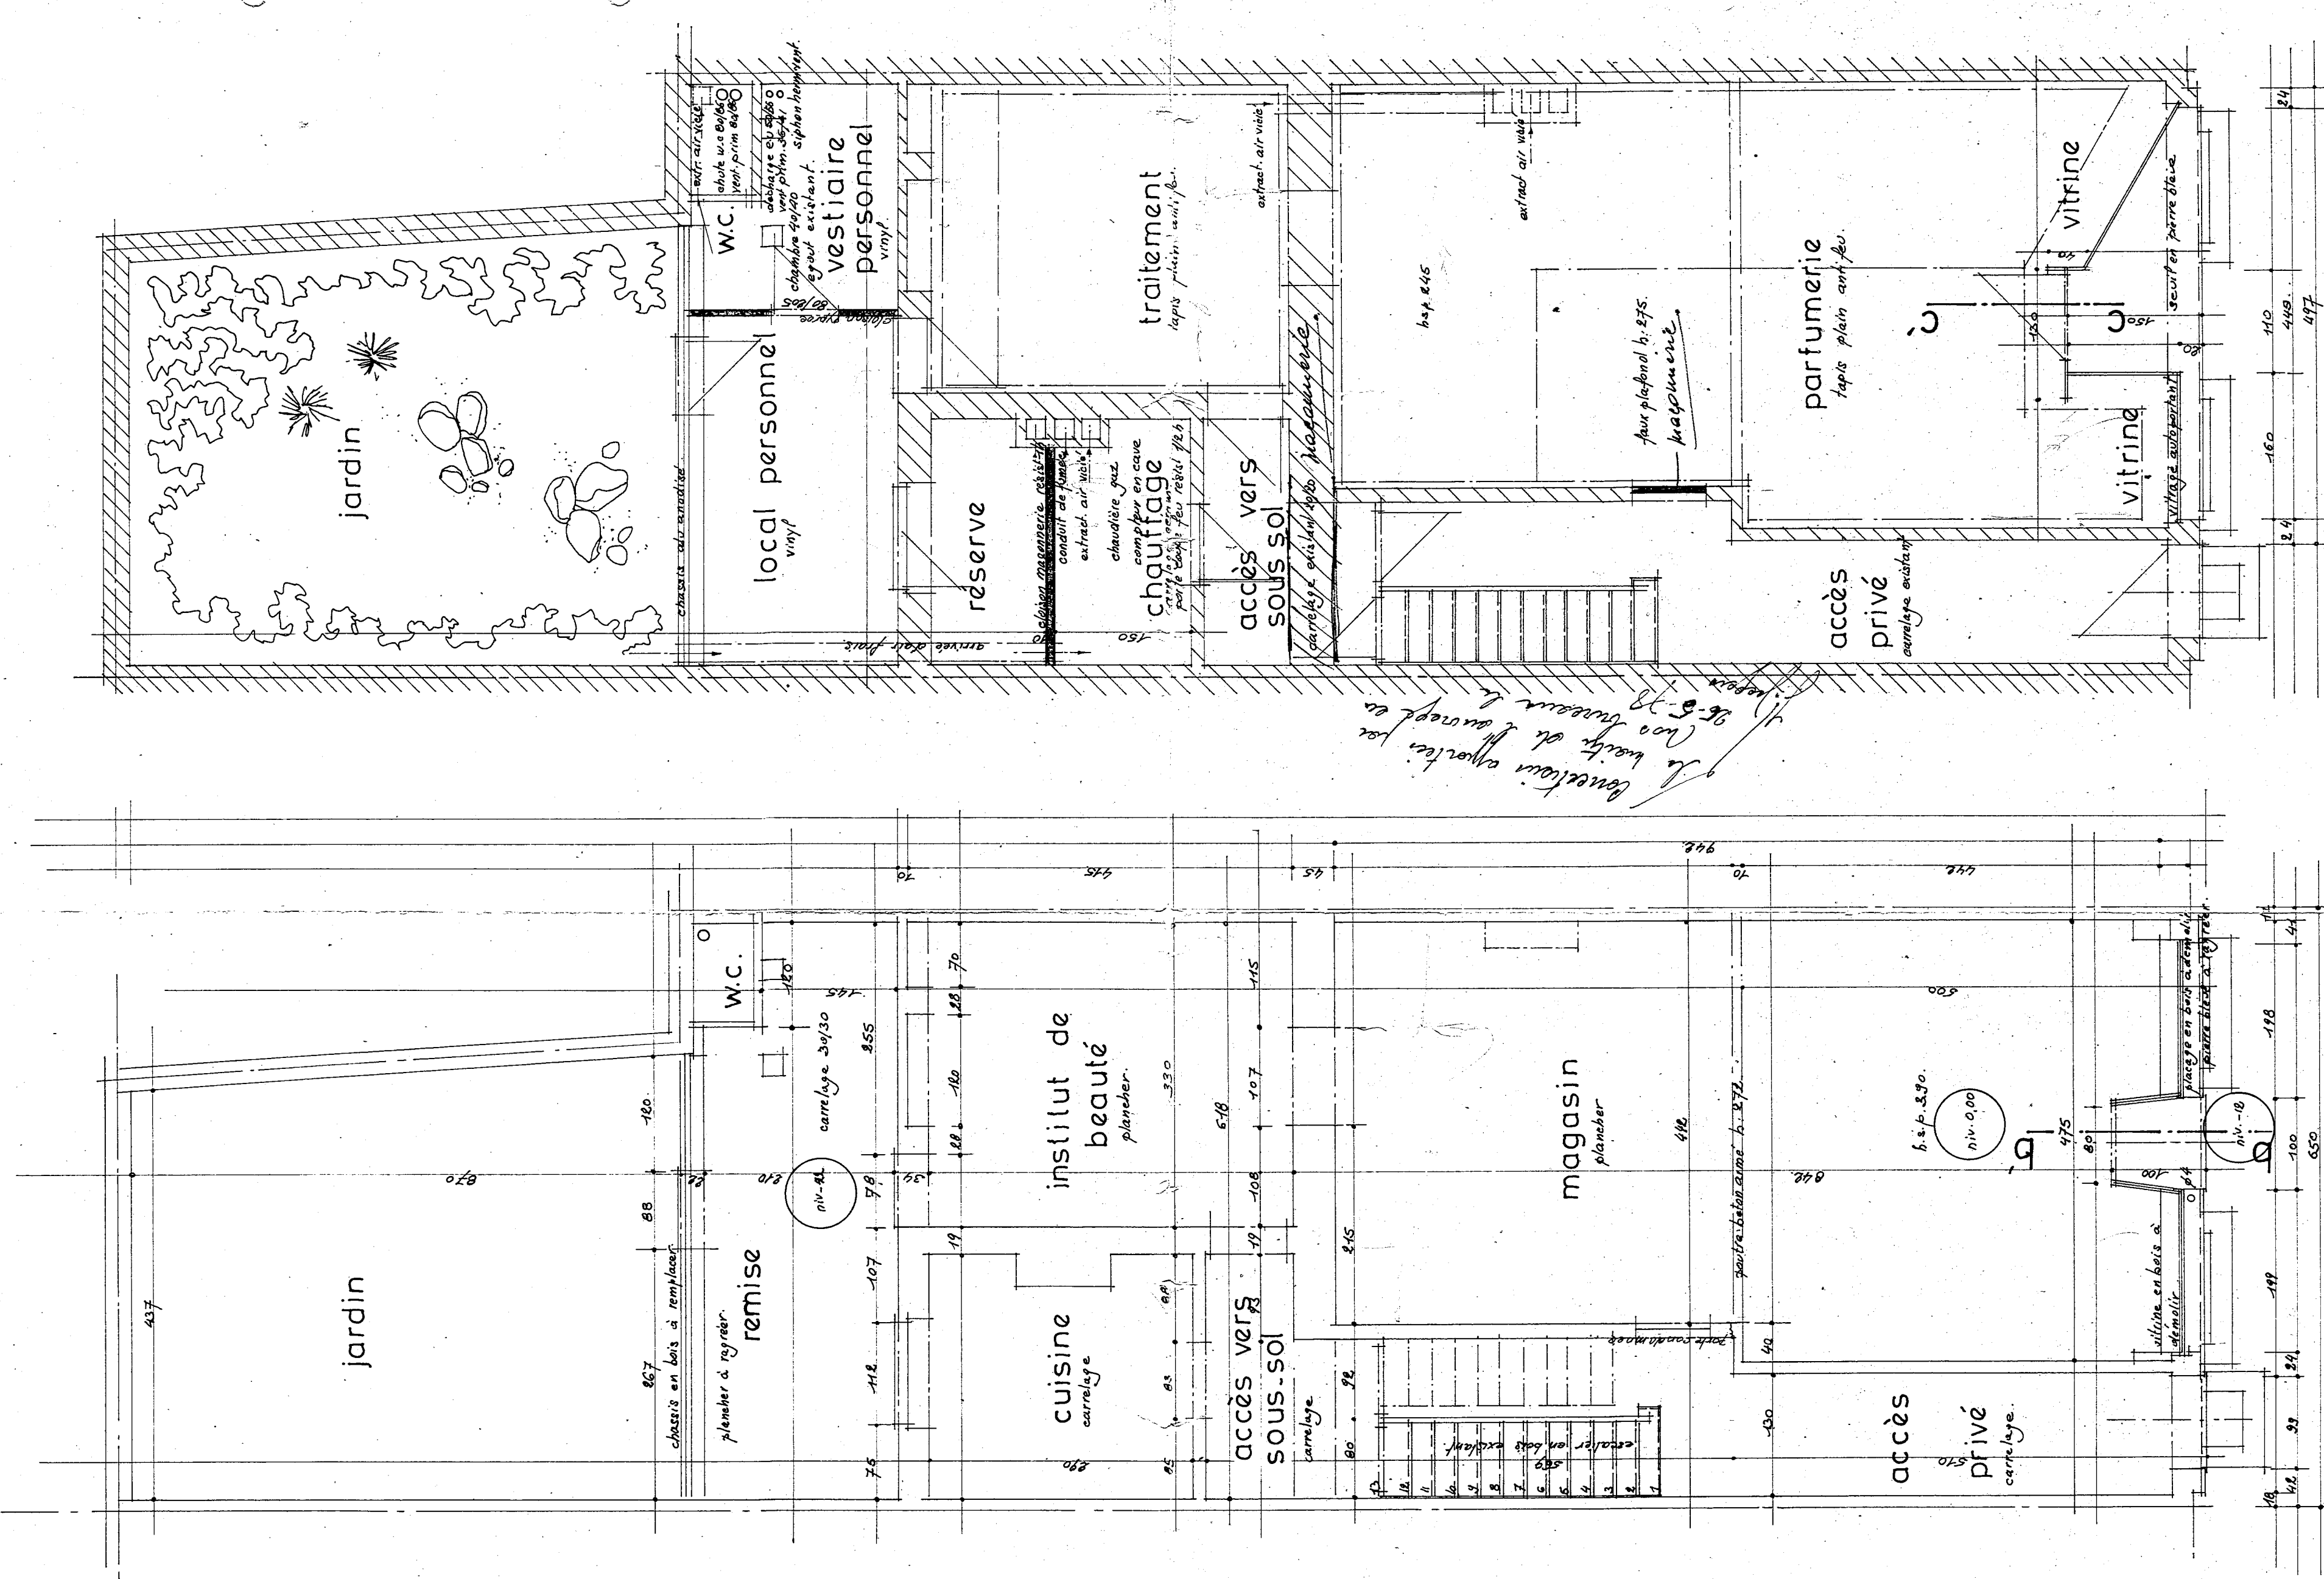

plan rez: état existant

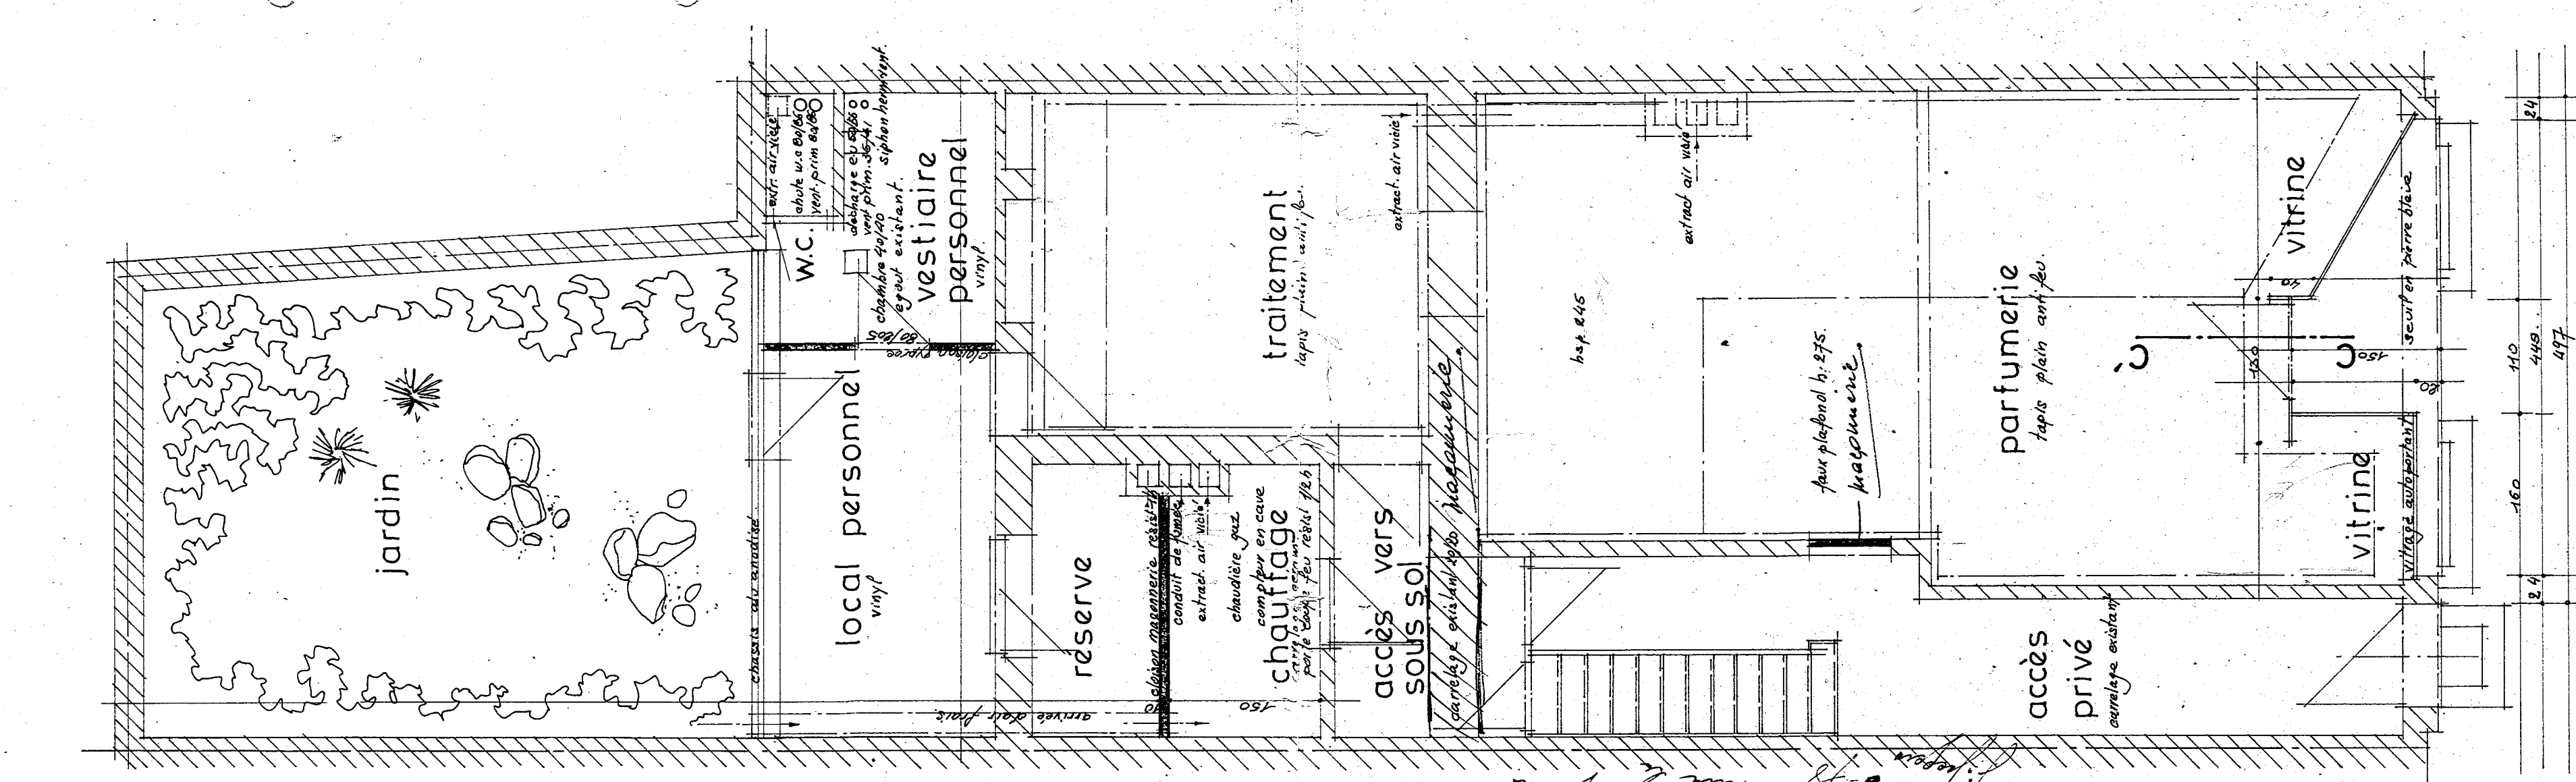

plan rez après transformations