



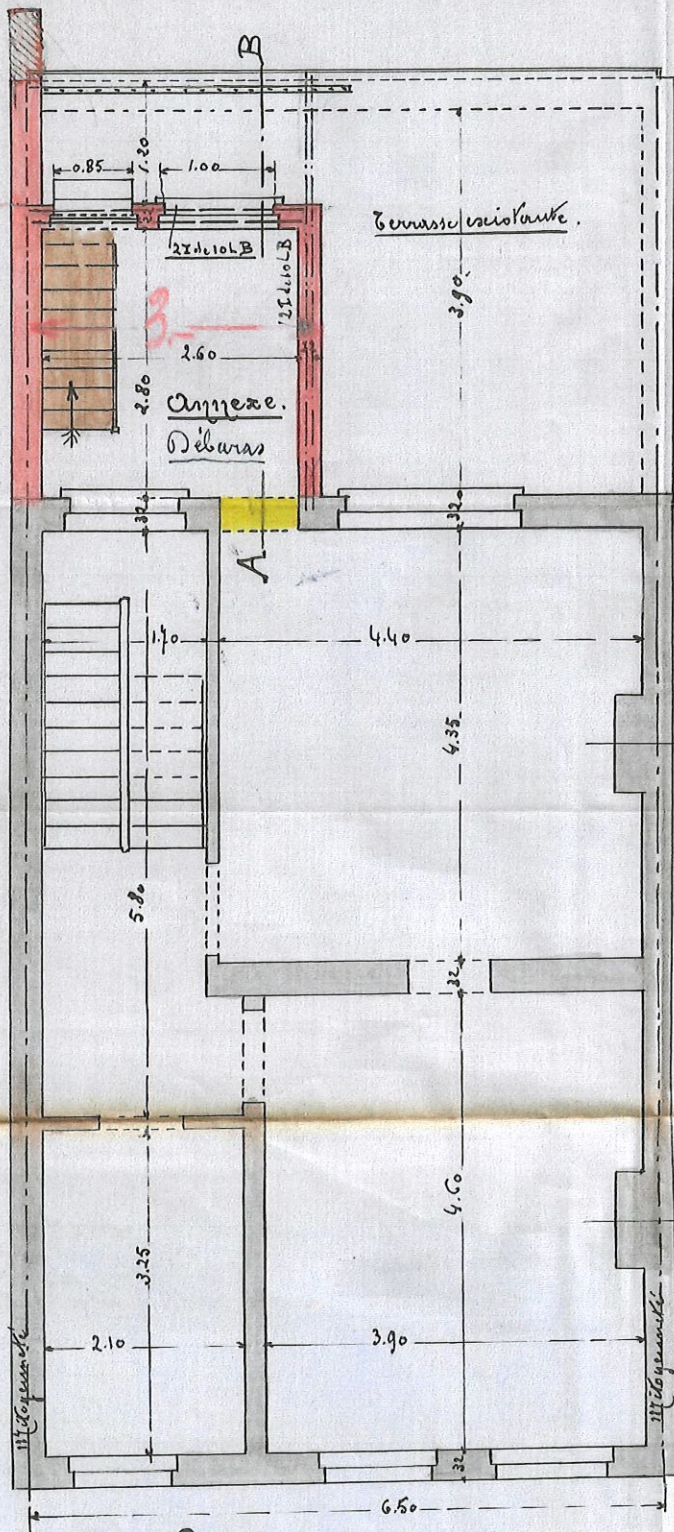

— Plan du 2^{ème} Étage —

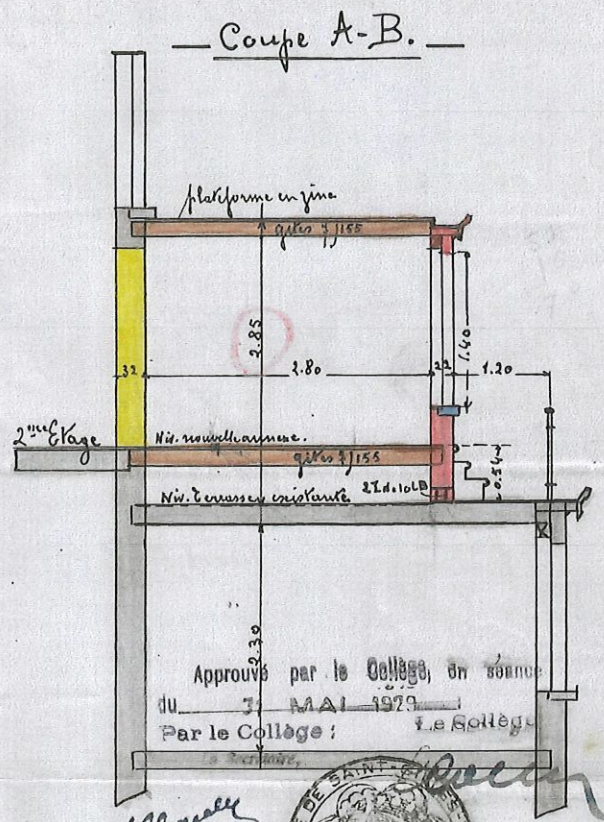

Approuvé par le Collège, en séance
du 3 MAI 1924
Par le Collège : Le Collège



Propriété de Monsieur Ed. Bricoult
Chaussée de Waterloo . 398.
à Saint-Gilles

— Construction d'une petite annexe au 2^{ème} Étage —

— Echelle 1:0.02 p^r M^{me} —

Joint à ma demande de Bâtir
en date du 3 Mai 1924
Le propriétaire.

Ed. Bricoult