


Meidoornlaan, Stabroek
APPARTEMENT 1.6
variant 1

NIVO 1
3 slaapkamers
bruto opp. appartement 102,49 m²
opp. terras 8,9 m²

mertens - architecten

geelvinckstraat 8 2940 stabroek
info@mertens-architecten.be

T: 03/568.72.53 - F: 03/568.98.08
www.mertens-architecten.be

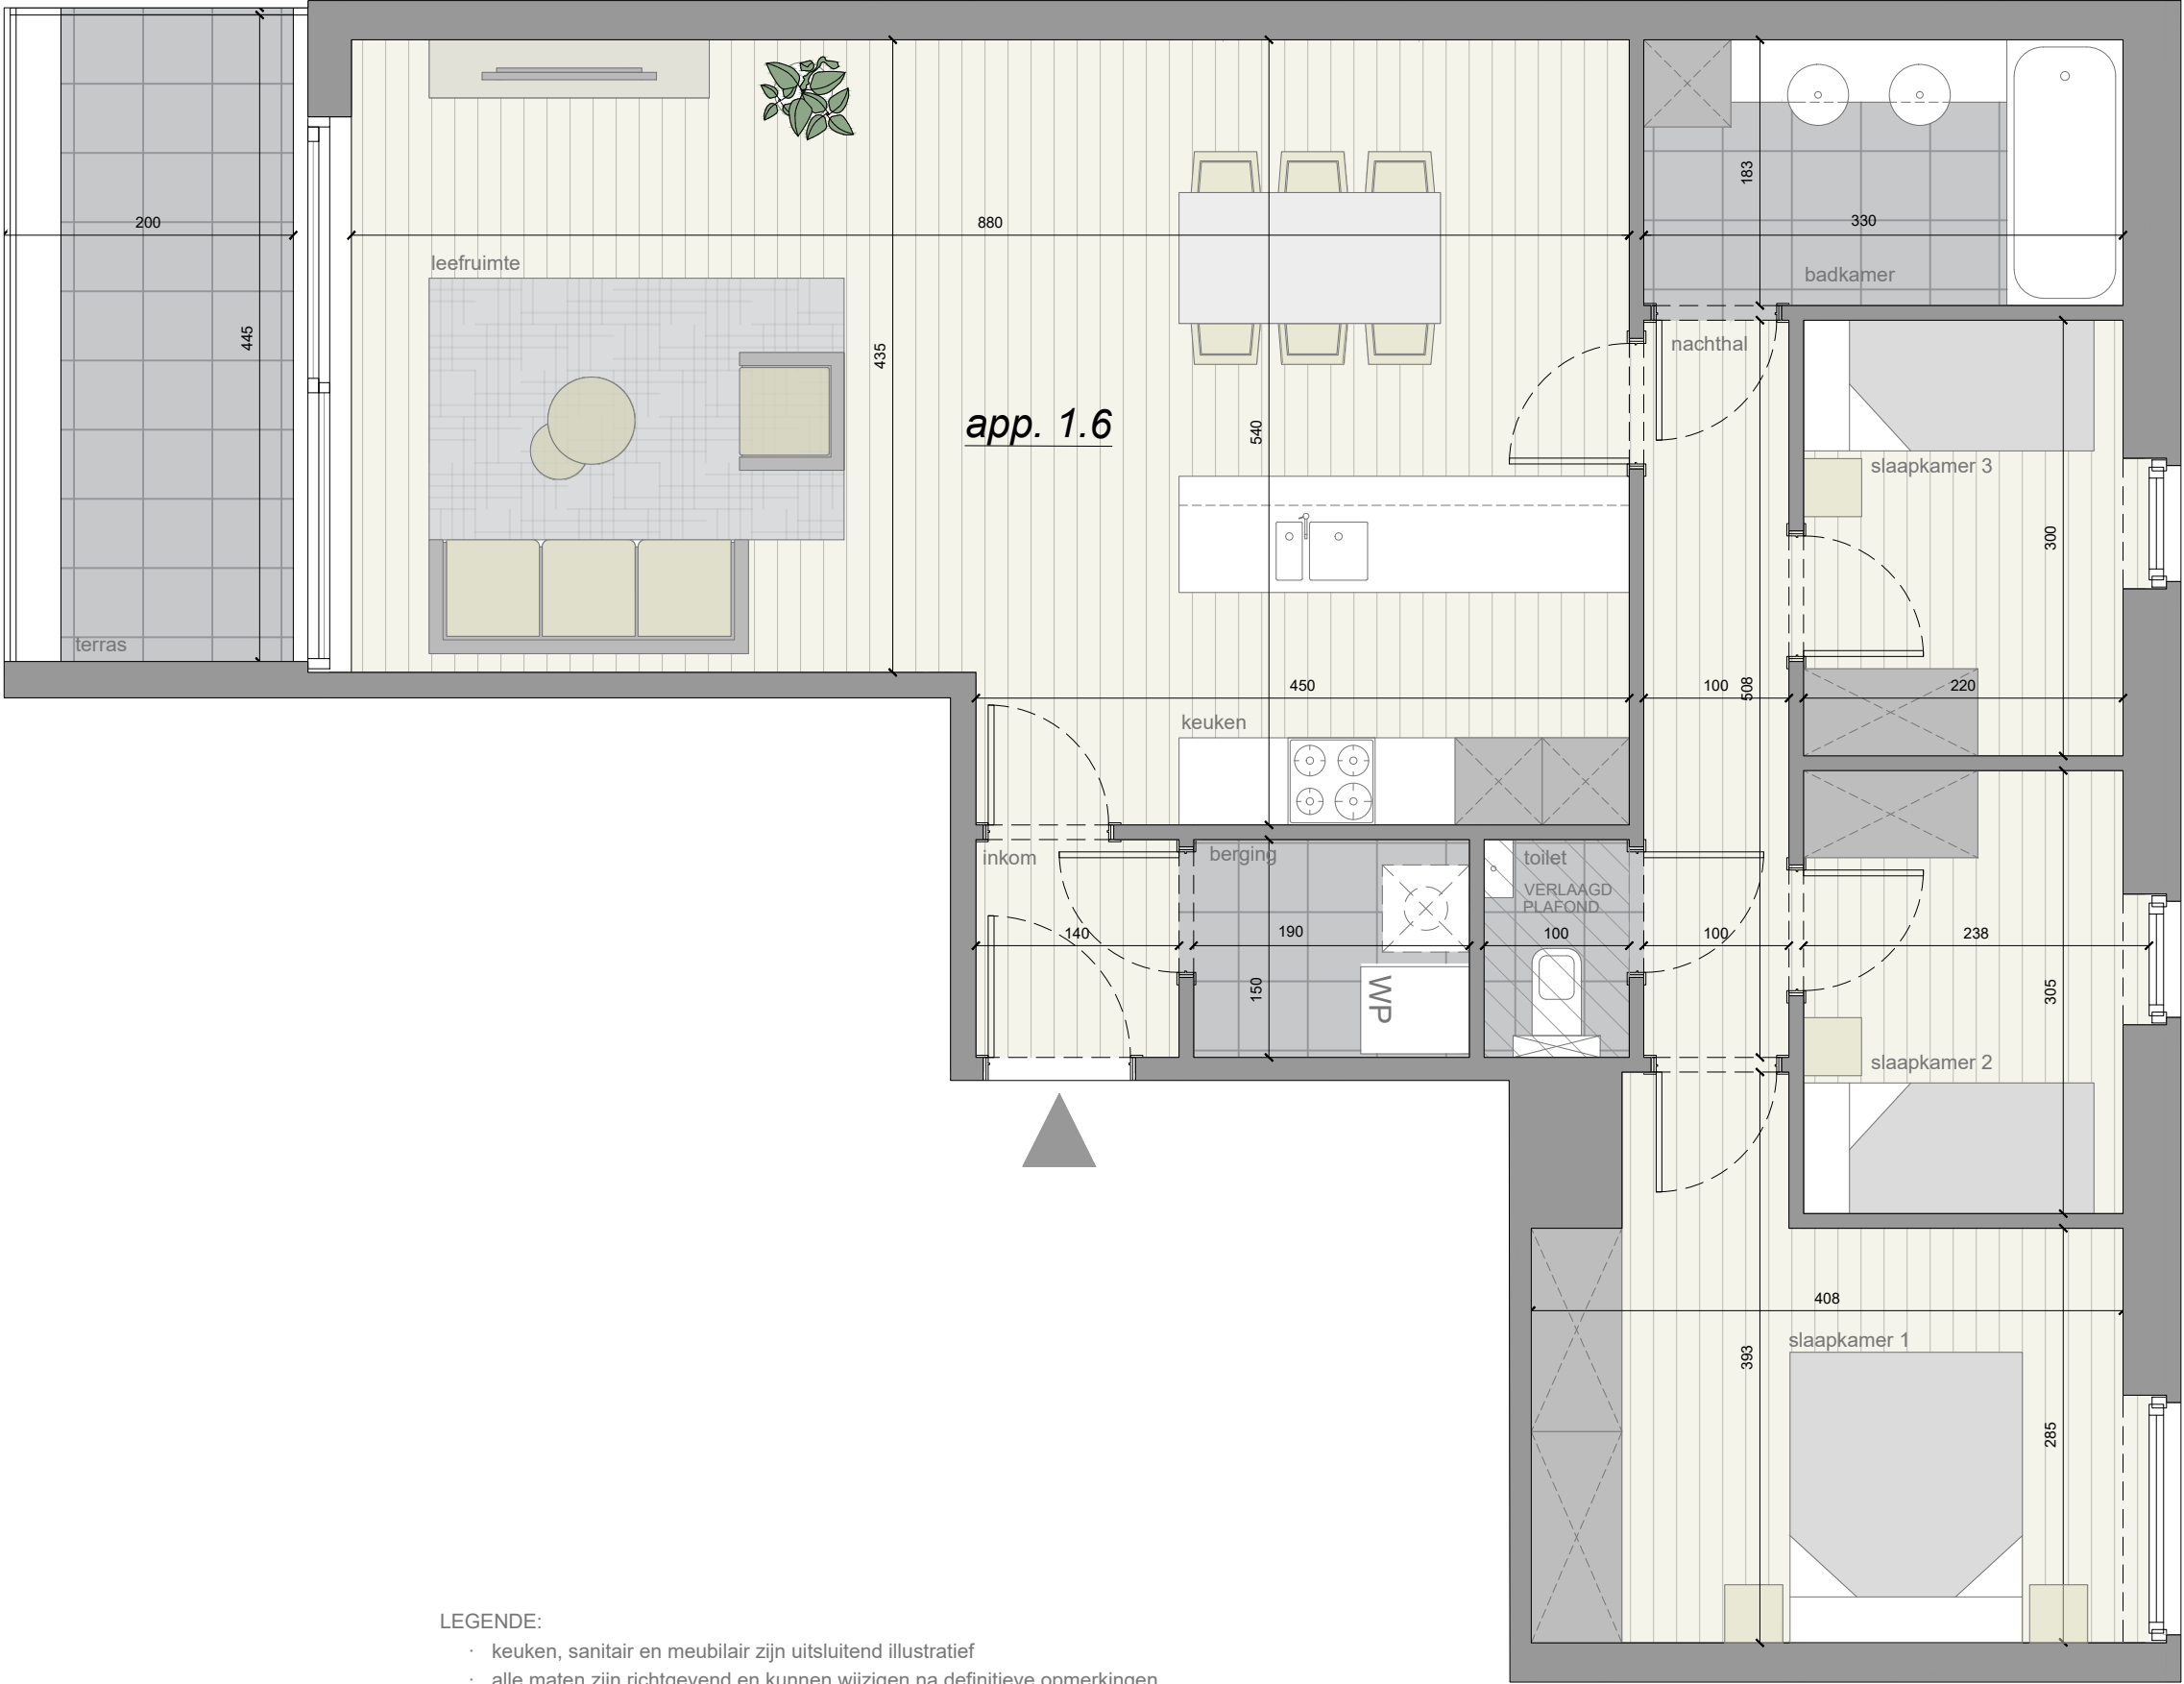

- LEGENDE:
- keuken, sanitair en meubilair zijn uitsluitend illustratief
 - alle maten zijn richtgevend en kunnen wijzigen na definitieve opmerkingen
 - de beschrijving in het lastenboek heeft steeds voorrang op de plannen
 - noodzakelijke aanpassingen zijn steeds mogelijk om technische, architectonische en/of constructieve redenen
 - inrichting naar keuze van koper of zoals beschreven in lastenboek
 - de plannen mogen niet gekopieerd worden en blijven het intellectuele eigendom van de ontwerper



1M

2023-08-17

alba