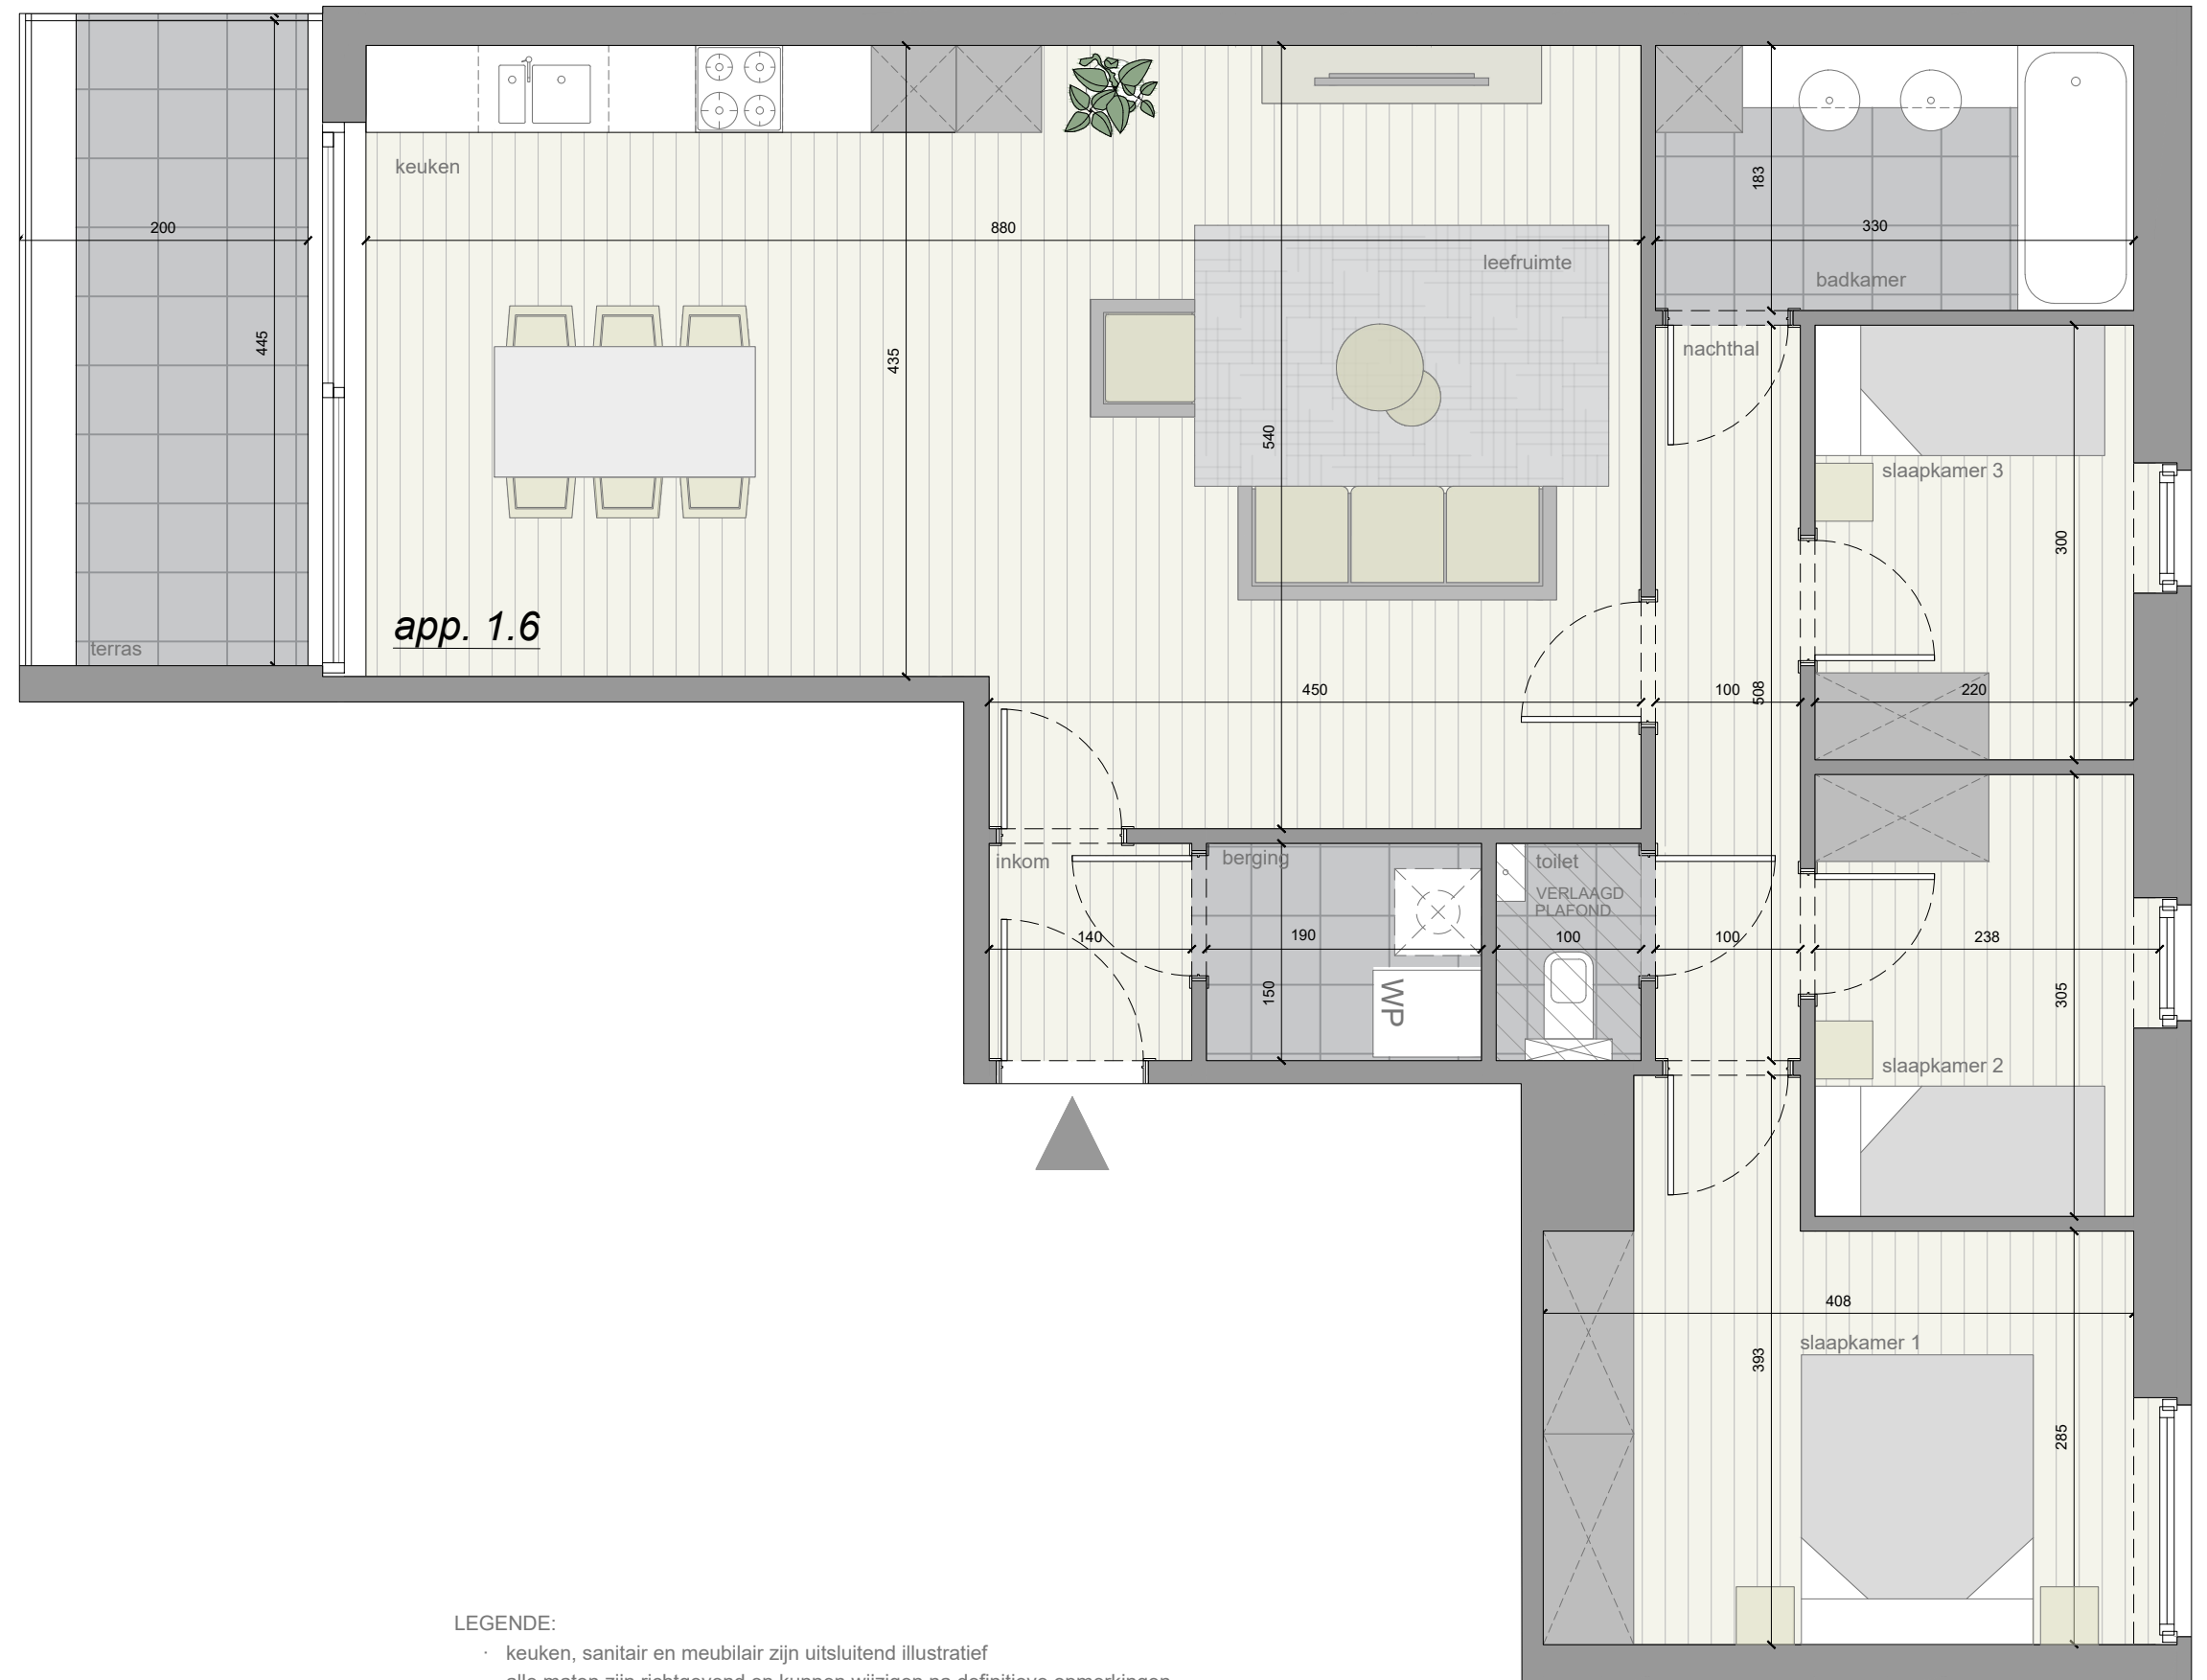


Meidoornlaan, Stabroek  
**APPARTEMENT 1.6**  
**variant 2**

**NIVO 1**  
**3 slaapkamers**  
**bruto opp. appartement 102,49 m²**  
**opp. terras 8,9 m²**

**mertens - architecten**

geelvinkstraat 8 2940 stabroek  
info@mertens-architecten.be

T: 03/568.72.53 - F: 03/568.98.08  
www.mertens-architecten.be

LEGENDE:

- keuken, sanitair en meubilair zijn uitsluitend illustratief
- alle maten zijn richtgevend en kunnen wijzigen na definitieve opmerkingen
- de beschrijving in het lastenboek heeft steeds voorrang op de plannen
- noodzakelijke aanpassingen zijn steeds mogelijk om technische, architectonische en/of constructieve redenen
- inrichting naar keuze van koper of zoals beschreven in lastenboek
- de plannen mogen niet gekopieerd worden en blijven het intellectuele eigendom van de ontwerper



2023-08-17

**alba**