

PROVINCE DE NAMUR

Commune d'Hamois

1ère division (Hamois)

Section : C

Lieu-dit : Chaussée de Liège et rue d'Asneux

Parcelles : 138A, 141A, 169C et 169D

Schéma d'aménagement de la propriété BOURSOIT

Date : le 01-08-2022

Echelle 1/500

Auteur de projet



IMPACT
TERRITOIRE - HABITAT - PAYSAGE

Rue des Chasseurs ardennais, 32
6880 BERTRIX

Tél. 061 41 54 54
Fax 061 41 55 07
E-Mail : info@impact-sprl.be
<http://www.impact-sprl.be>

Pour la s.p.r.l. IMPACT,

Pour DomP Consult s.n.c. ,


Stéphane MOTTAUX

Dominique PAJOT




Légende


Situation existante

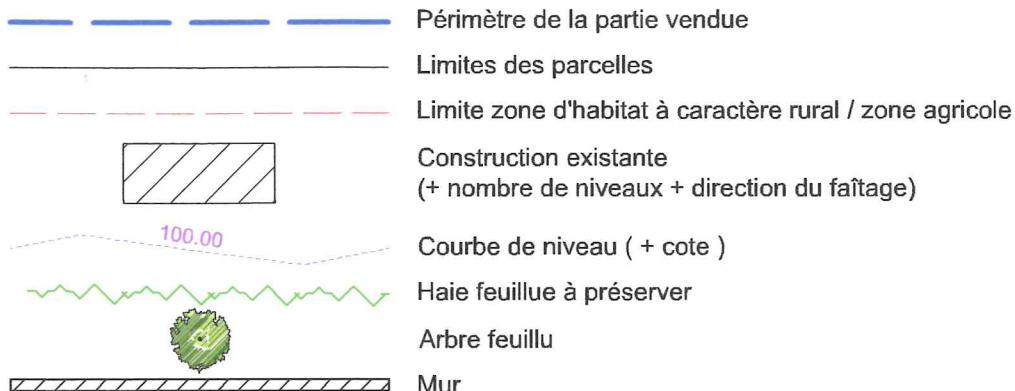


Equipements:

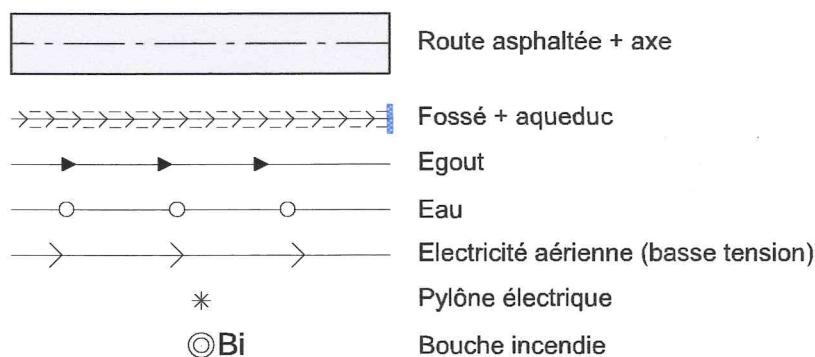

Situation projetée

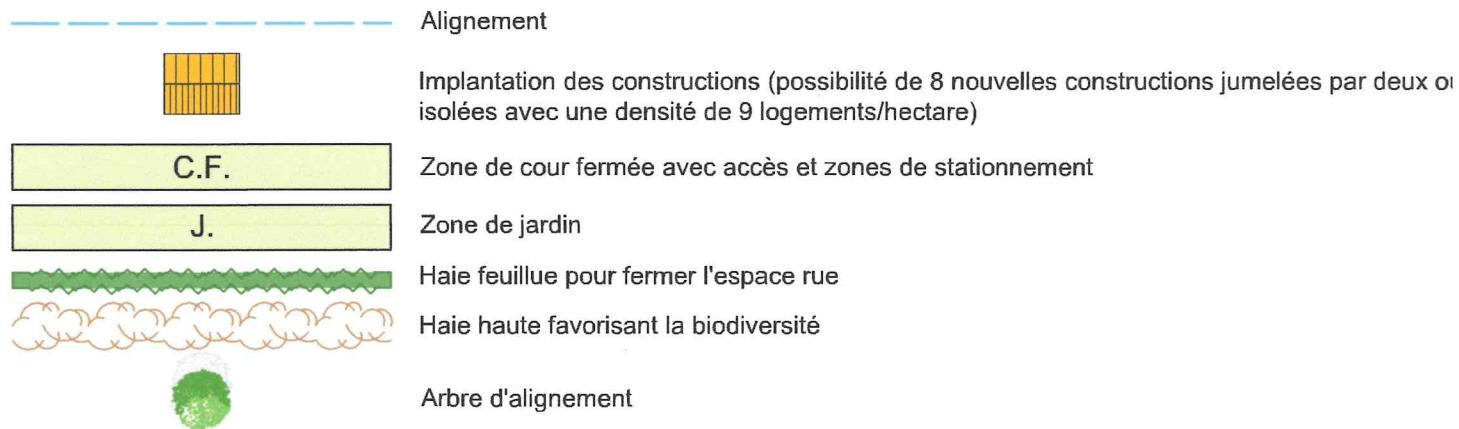

Equipements:

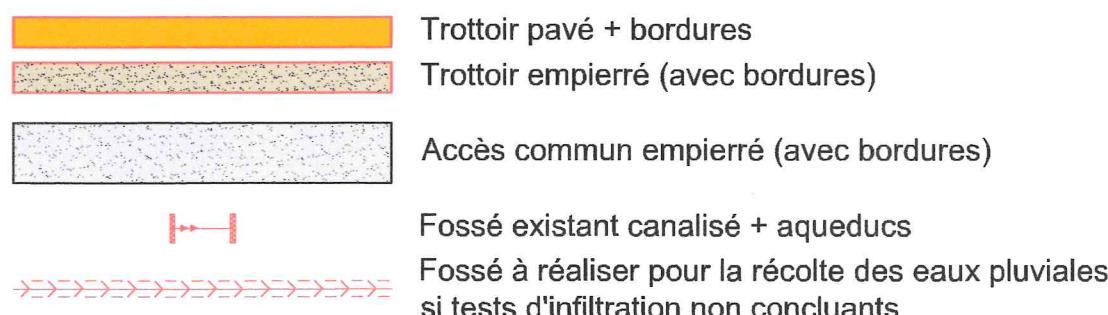

Remarque: les eaux usées transitent dans une fosse sceptique by-passable en attente de la station d'épuration et du réseau d'égouttage.