
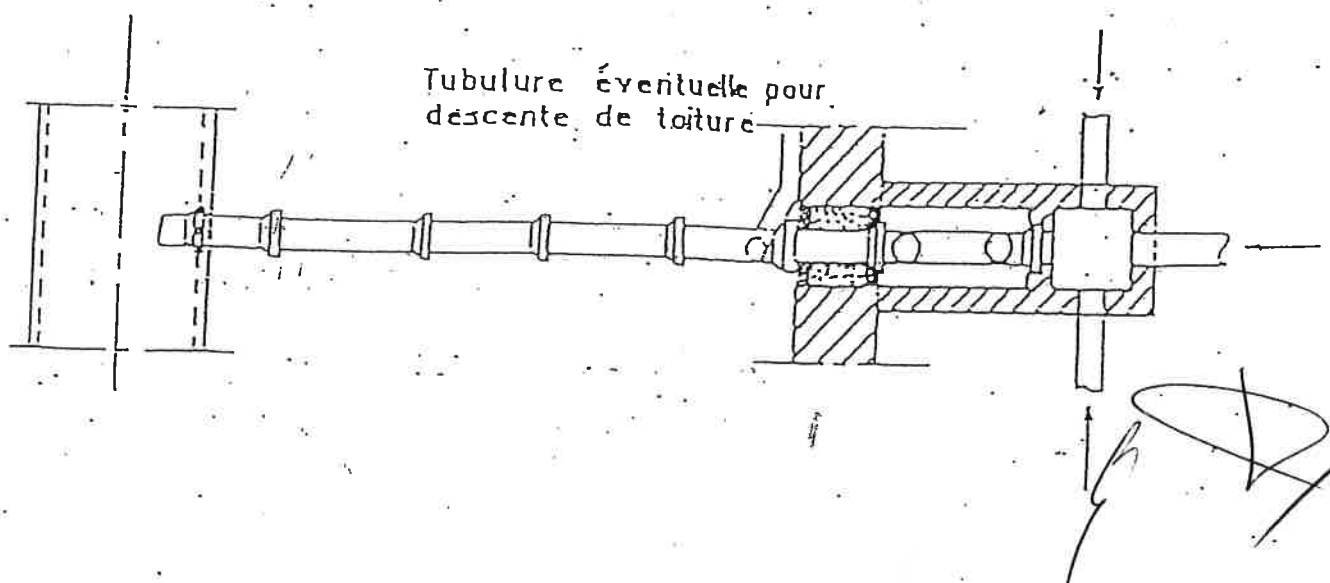


VILLE DE LIEGE TRAVAUX PUBLICS

PRESCRIPTIONS DU REGLEMENT SUR LES BATISSES


PLAN TYPE DE RACCORDEMENTS PARTICULIERS

NB. Des regards munis d'un couvercle permettant la visite et le curage doivent être établis aux extrémités et aux changements de direction

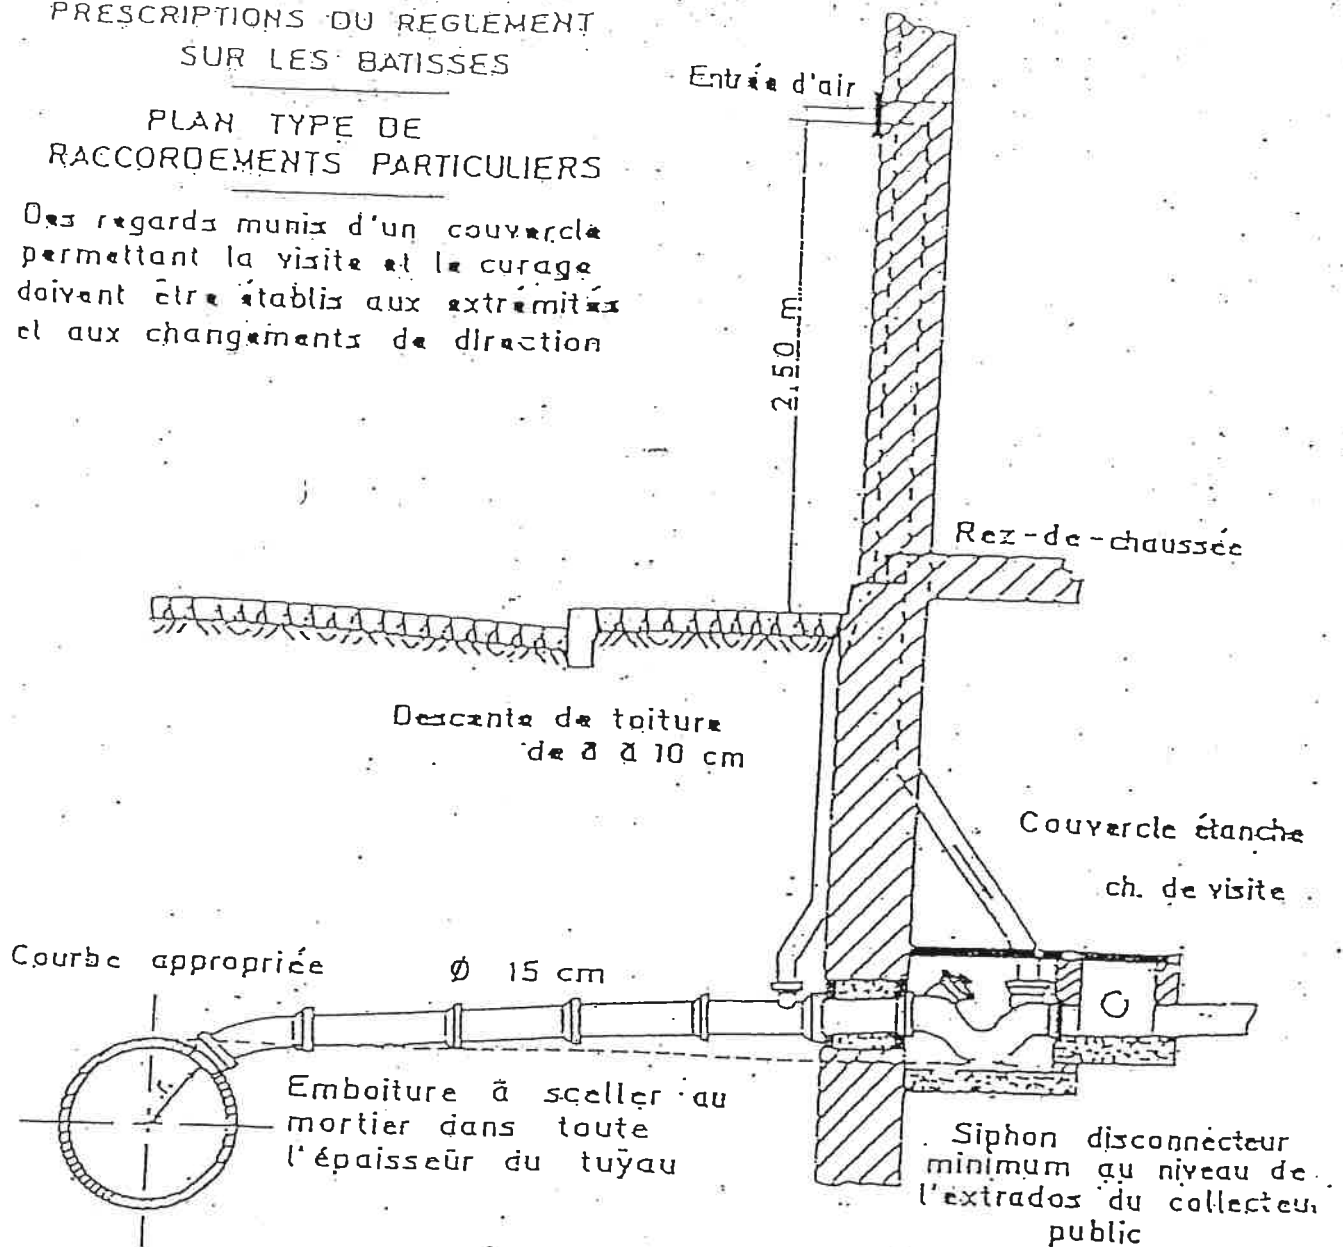

RACCORDEMENT PARTICULIER D_N 50

immeuble en recul
pose de l'ensemble compteur en cave

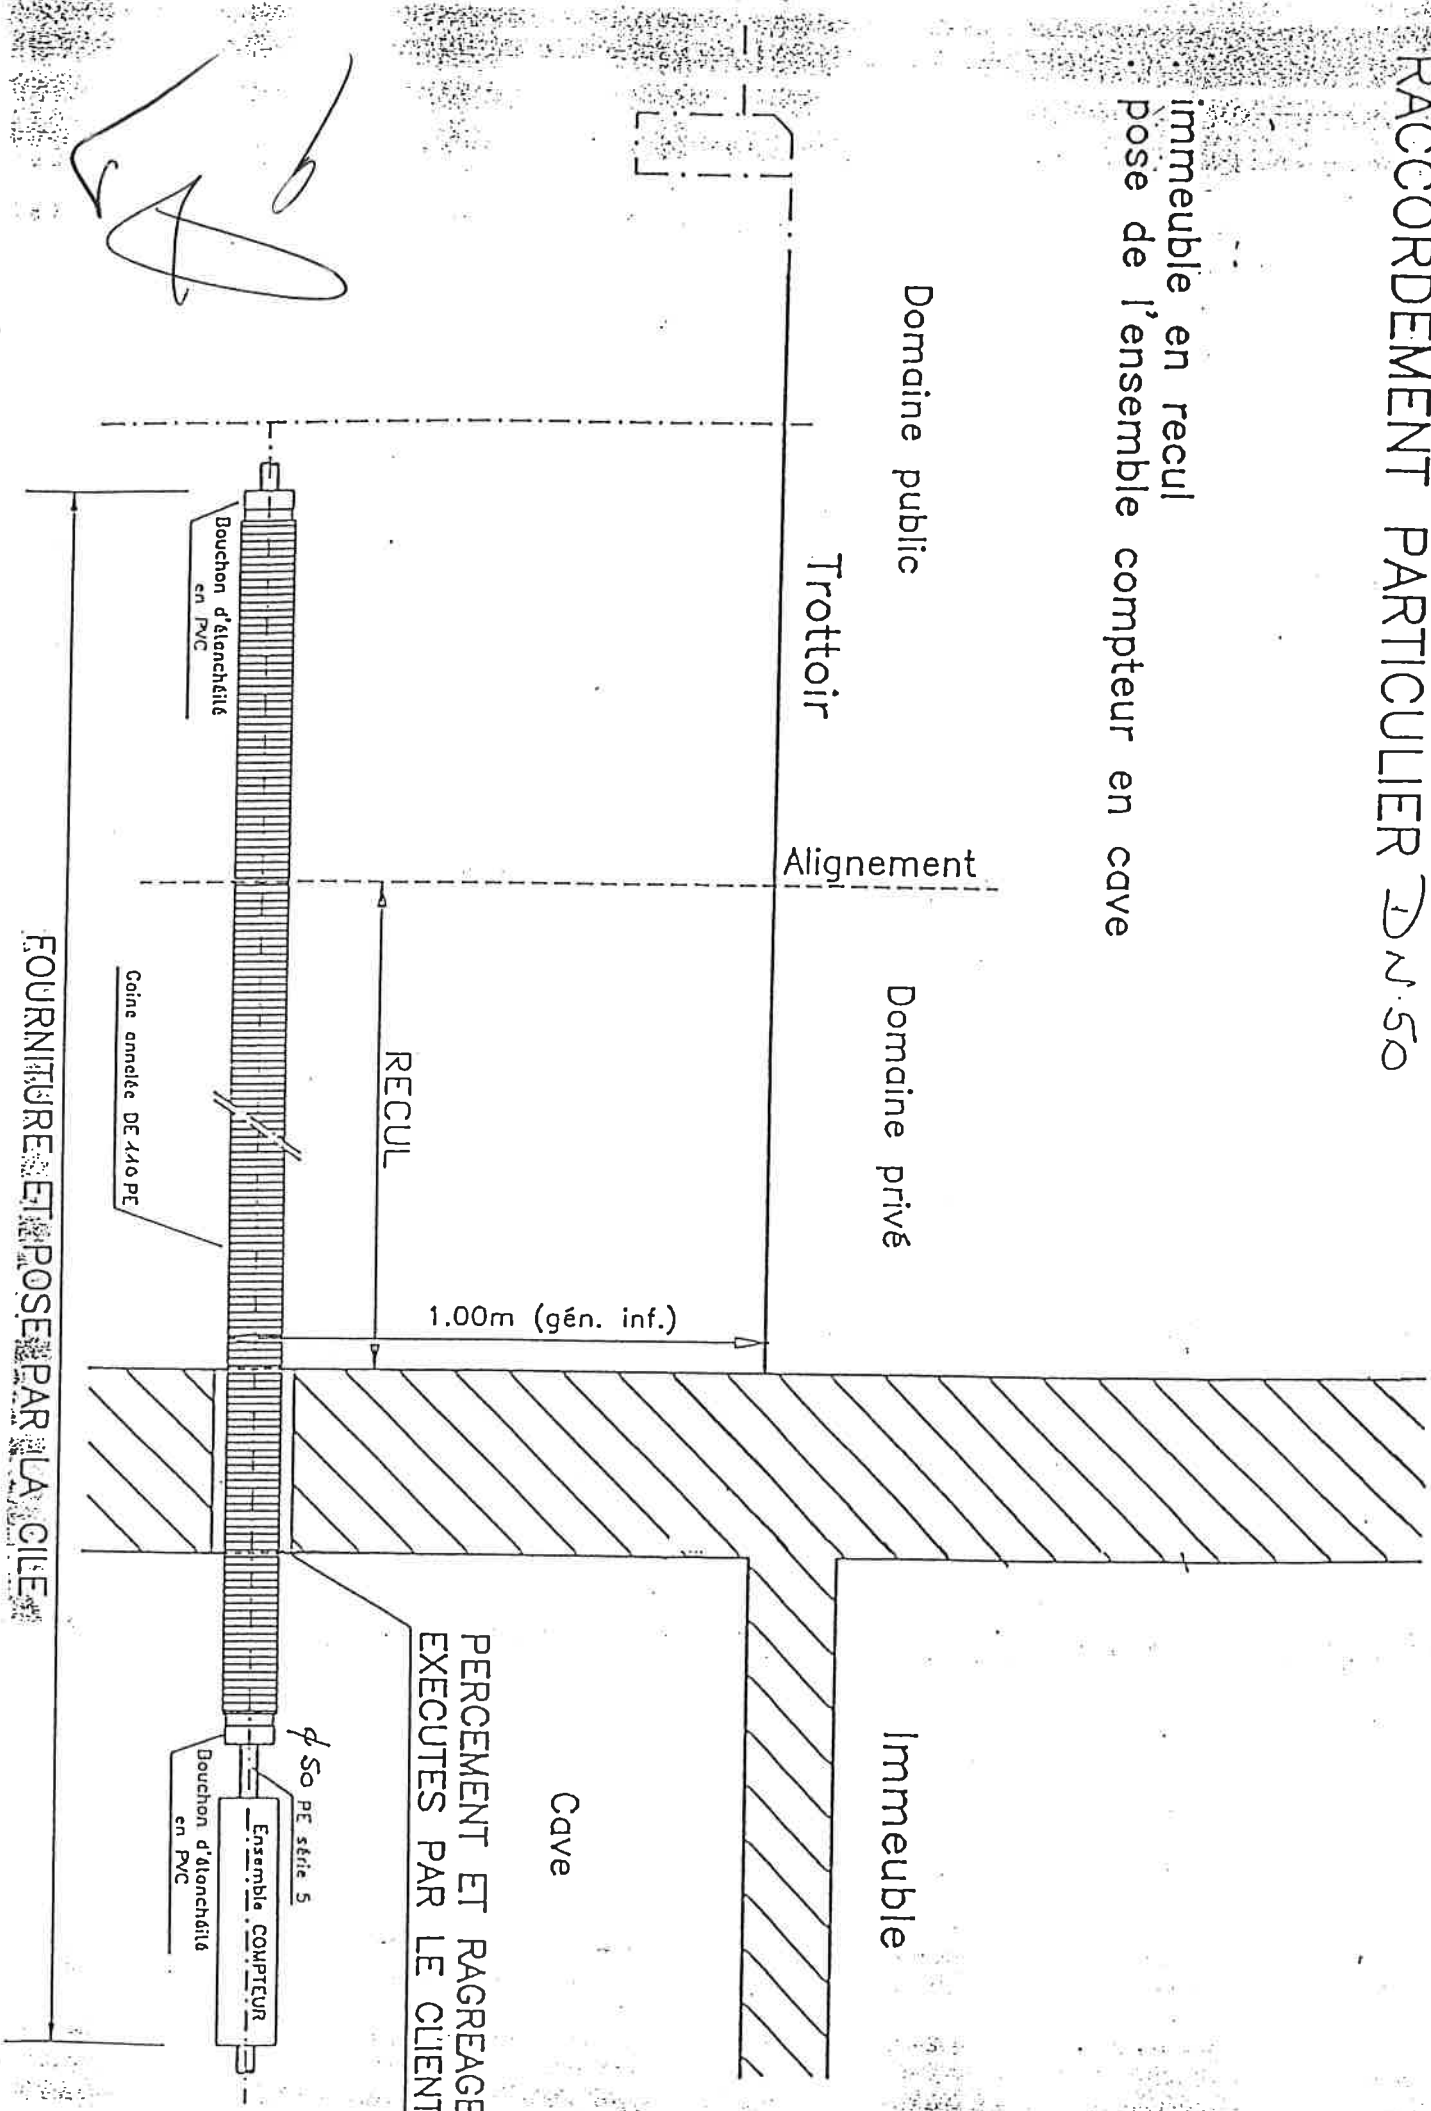

Domaine public

Trottoir

Alignement

Domaine privé

REcul

1.00m (gén. inf.)

Bouchon d'étanchéité en PVC

Coque annelée DE 110 PE

Cave

Immeuble

PERCEMENT ET RAGREAGE EXECUTES PAR LE CLIENT

φ 50 PE série 5

Bouchon d'étanchéité en PVC

Ensemble COMPTEUR

FOURNITURE ET POSE PAR LA CILE