

RE	0.9 x 135 + 1 x 318 = 0.97	soit - 2%
5 x 1	221	soit + 21%
VL	278 x 453 =	125 934
RE	75 560	
RE	11000	
RE	9000	
RE	25 000	
RE	8000	
RE	22 000	
	75 000	
	70 000	

a mention inutile
 l'exon., à découper suivant le pointillé.
 lets ad hoc seront apposés à la direction.
 S.A./D. 13.
 (2)

VALEUR VENALE DES CONSTRUCTIONS

VALEUR VENALE DU TERRAIN

695 m2 x 680 x 0.55
 (note au v.l.) 850 - 20% cons
 (2000 - 15 m d'ap / 8 d'ap - avec 5127)

SUPPLEMENT POUR AIRE ASPHALTEE, BETONNI

150 m2 x 300 x 0.55

VALEUR VENALE TOTALE

R.C. BRUT

R.C. DES ENTITES EXPERTISEES EN V.L.

R.C. ET TOTAL

Arrondi à

REVENU CADASTRAL DU MATERIEL ET DE L'OU

(cfr. farde ad hoc)

R.C. DE LA PARCELLE AU 185

Le 251185

Le Contrôleur
 - en Chef -

VERIFIE
 L'application des
 instructions en vi-
 gueur ainsi que l'at-
 tribution des valeurs

04-12-1985

SU

102. 0

101 1

100 09

198. 41. 78

SU

198. 27. 52

SU

198. 23. 3


LG 10 DIV

B 505 Z

T.D. 228

R DES ARMURERS 37

ENTREPOT

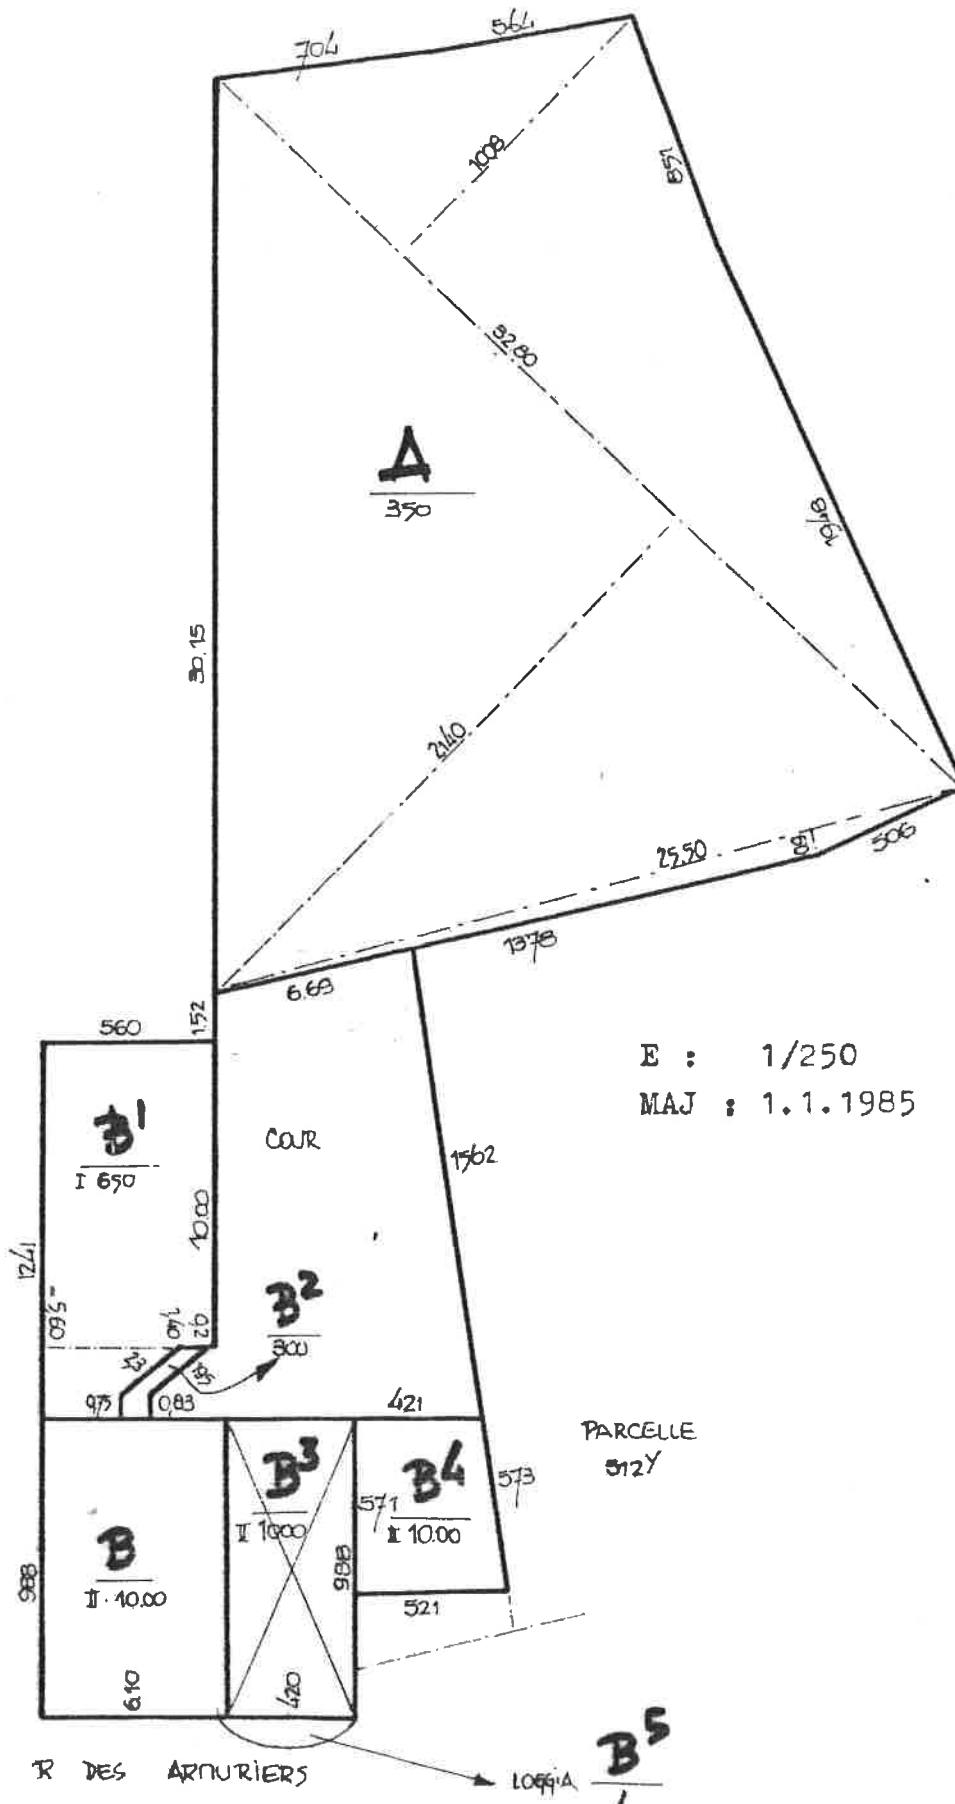

E : 1/250

MAJ : 1.1.1985

Province

LIEGE

Direction

LIEGE

Inspection

DE I

MINISTERE DES FINANCES

N° du répertoire 228

Administration du Cadastre

Contrôle

LIEGE 1

COMMUNE

LIEGE 10

TABLEAU DESCRIPTIF

des bâtiments exceptionnels et industriels, tels que châteaux, couvents, pensionnats, collèges, salles de fêtes, théâtres, cirques, cinémas, bassins de natation, grands magasins, grands hôtels-restaurants, banques, usines, fabriques et manufactures.

Rue et n° ou lieudit	Section	Numéro de la parcelle	Article de la matrice	Nature de la propriété	Contenance			Revenu cadastral		Année de la réexpertise
					H.	A.	C.	non bâti	bâti	
R. des Armes 27	B	505 ²	12918	MAISON ENTREPOT	08	21	T	2F/145.000	1984	
id	B	505 ²	12918	Maison	08	21	T	2F 75000	1986	
id	B	505 ²	12918	MAISON	08	21	T	(1.187) 20 70000 2F/145.000	1986 1987	
Nom du propriétaire					Nom de l'occupant					
LOTTO - LECLERCQ S. L. N. O.										
R. Salle-Romaine 35 HERSTAL										
Description générale										
Maison de rapport avec entepot Briques, soubassement pierres de taille menuiserie bois, volets mécaniques sur axes toit tiles 2 sds chauffage central dans la partie avant (B, 3 ³ , B ⁴) Entrepot: batt. briques, toit toles, planché et plancher sol ciment, 1 grande porte + 1 petite										
VENTE 13.12.84 2.300.000 (VA)										

5	6	7	8	9	10	11
✓ 2600				✓ 922 120	✓	2600
1560				30%		
				15 5%		
				47 10%		
				0.60		
				10.095		

1	2	3	4	5	6	7	8
B ¹ Appart. mont.	9/288	a/ 60	✓				
15/11 vis. clausur.	6/509						
général	9/1000						
2.543							
chang							
B ² Appart. mont.	9/560	a/ 63	✓				
15/11 vis. clausur.	6/1000						
général	9/241						
pas de chang.	6/254						
pas de vis.	4/166						
général	6/266						
2/650							
B ² Tie. appart.	9/234 125	a/ 3	✓				
15/11 sans clausur.	6/090						
idem	9/510 125						
	4/140						