


Façade arrière
Maison de gauche

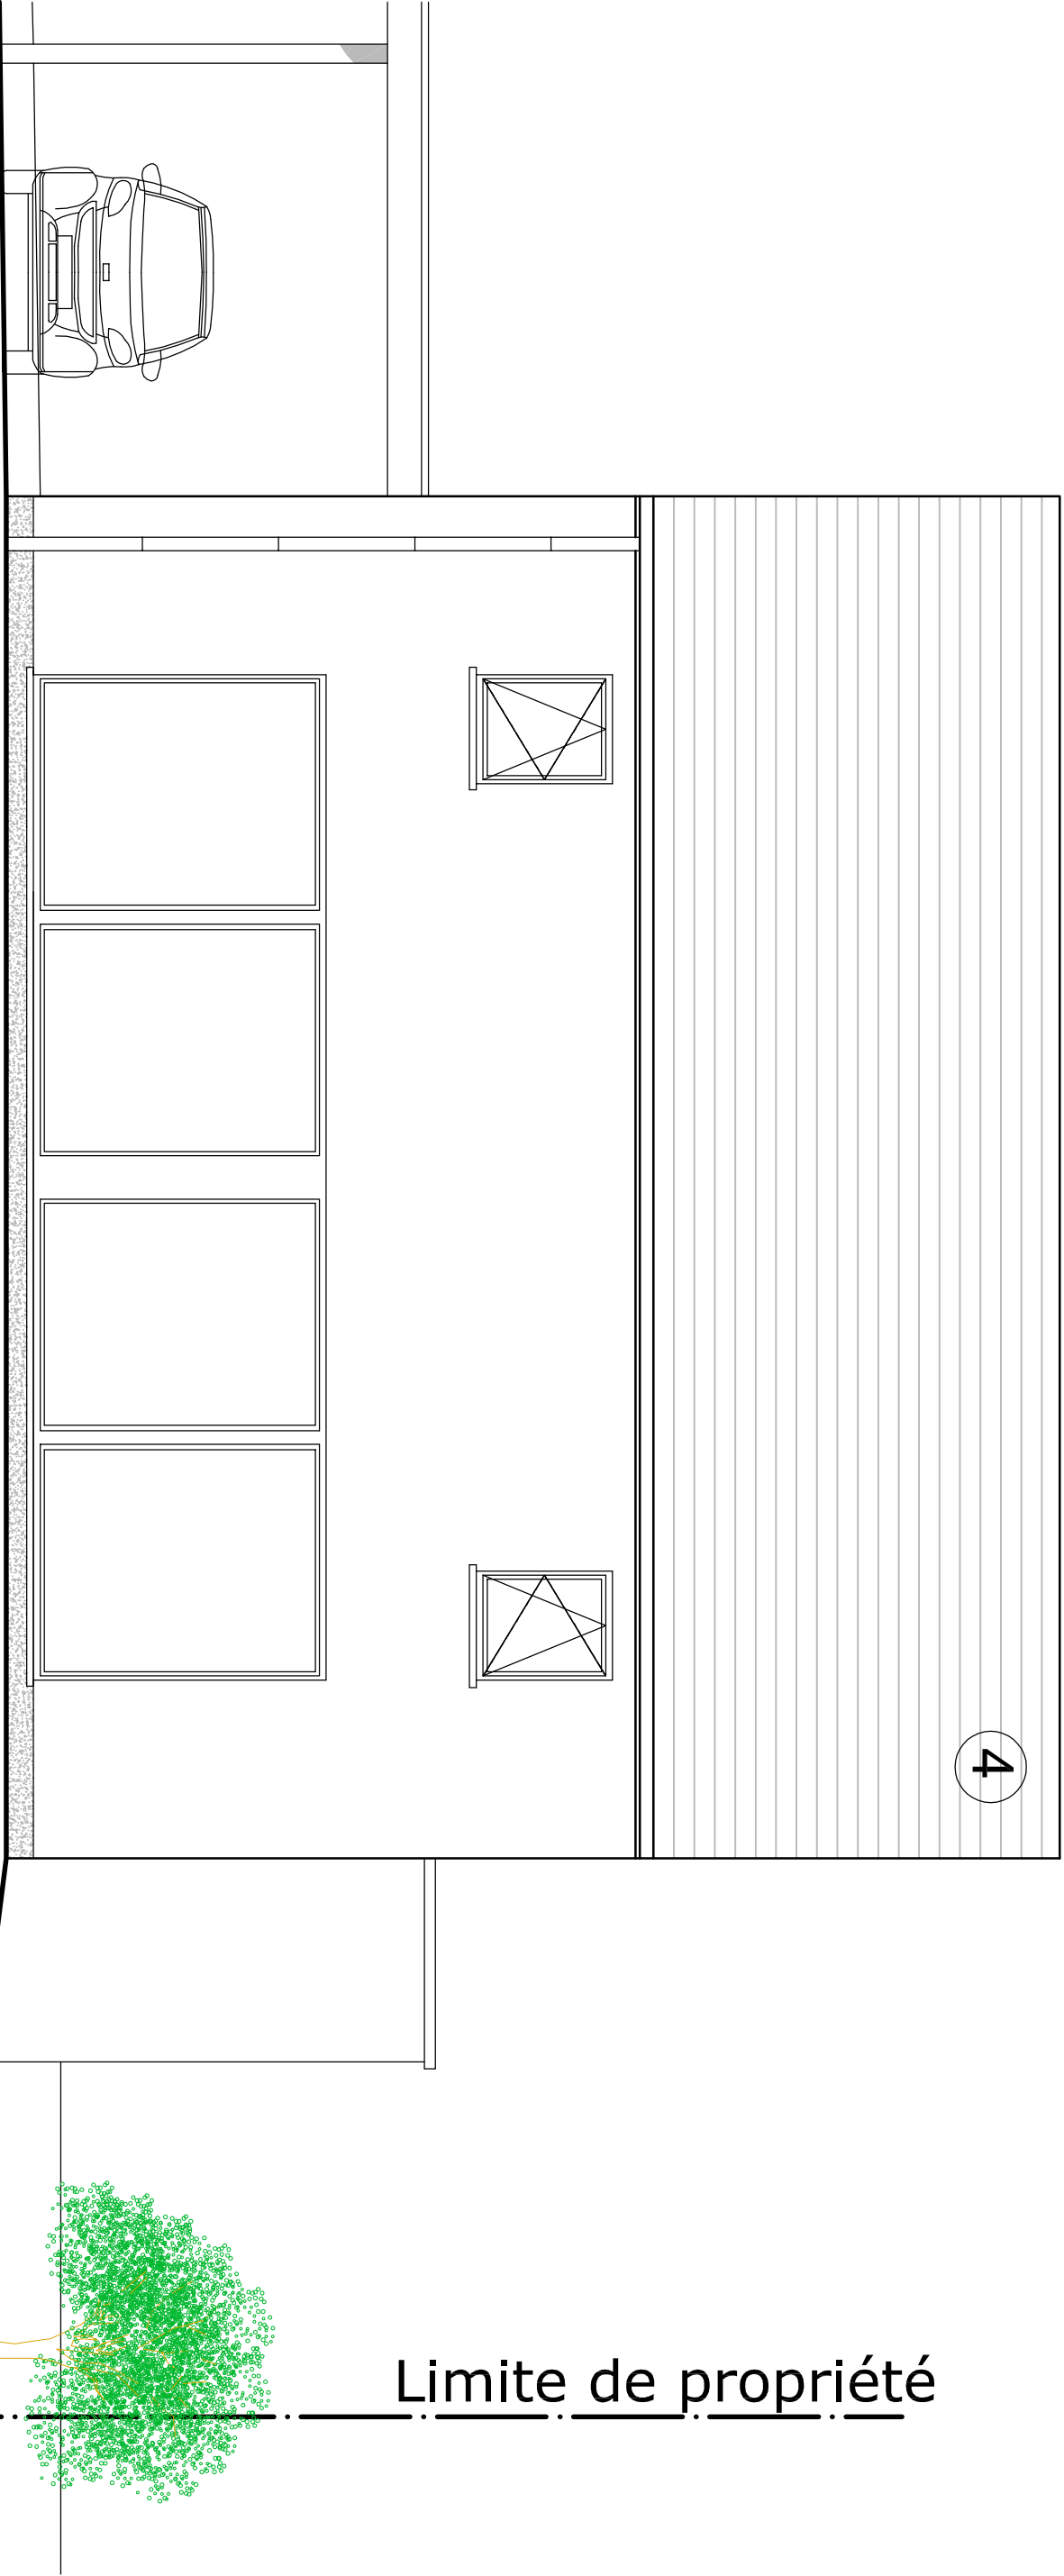

Limite de propriété