


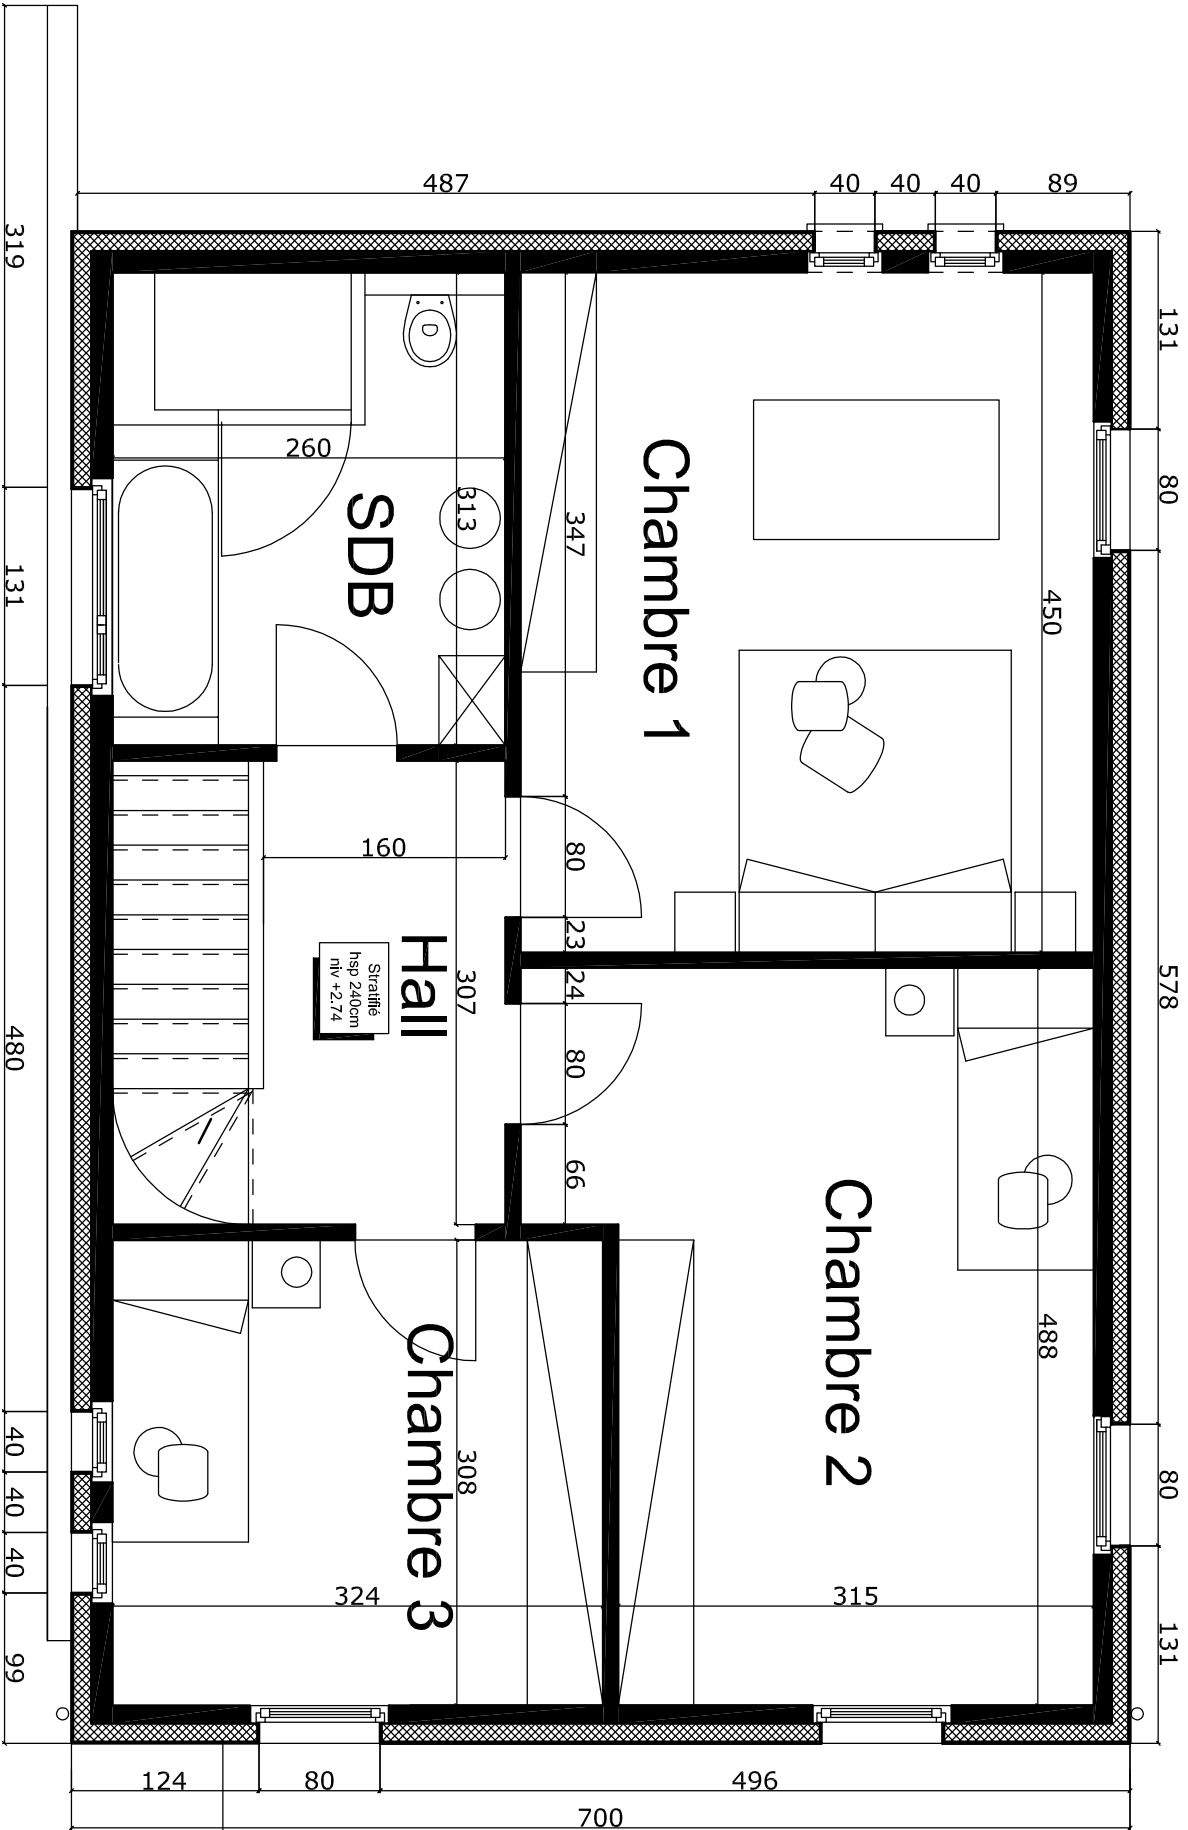

Plan de l'étage
Maison de gauche