


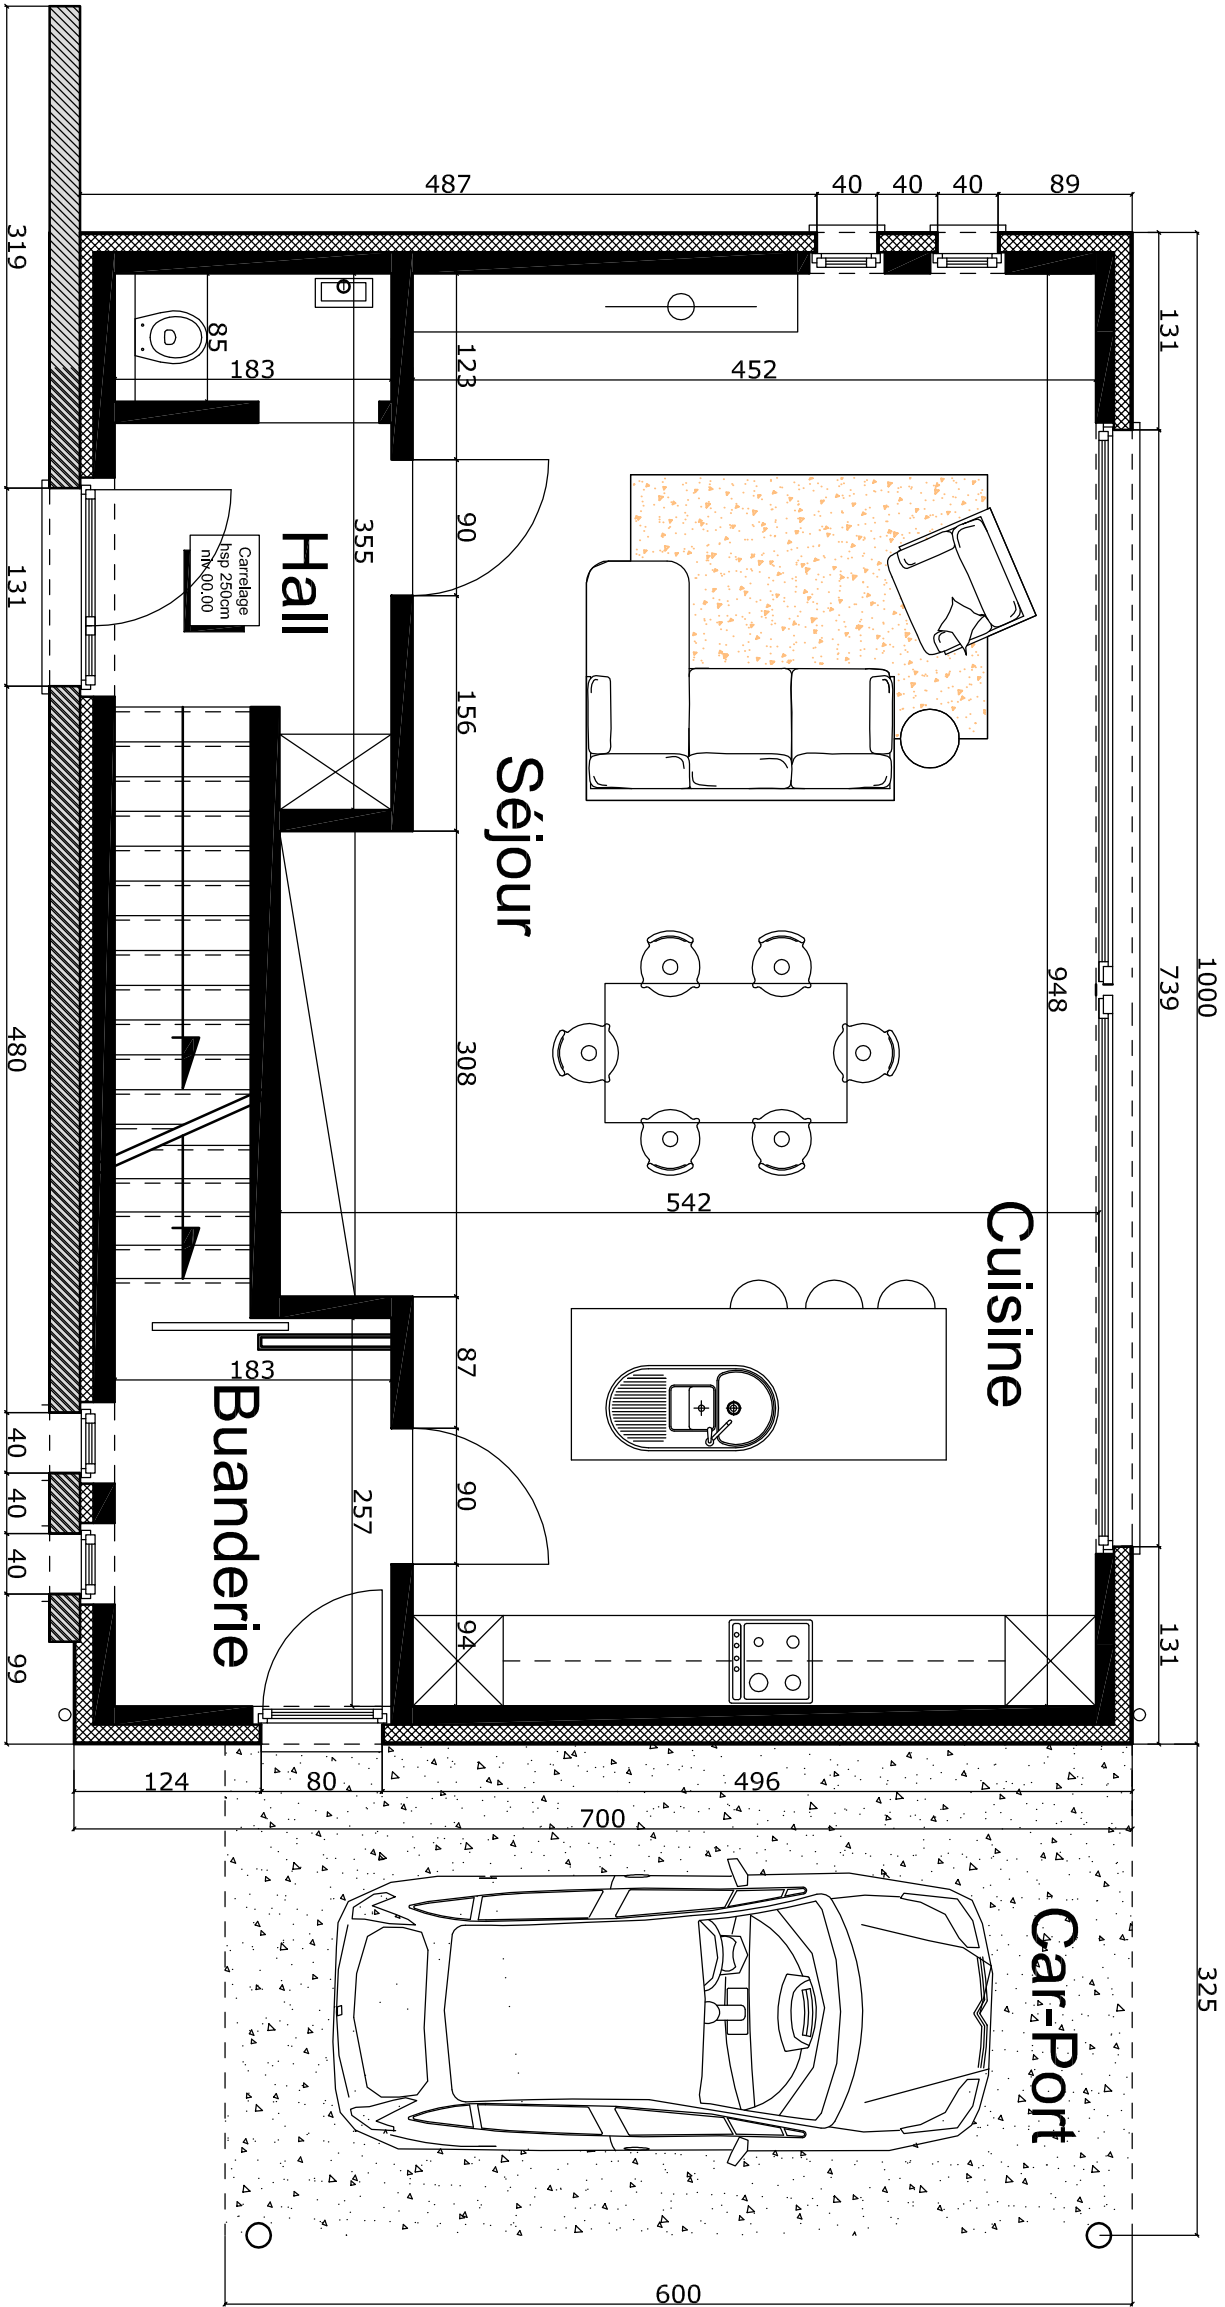

Plan du rez
Maison de gauche