



GEOPRO 314 (Anc. MREYEN Vermessungsbüro P&mbH)

Bureau de Géomètres-Experts

Klosterstraße 12 | B-4780 ST.VITH

Tél. : +32 80 22 66 86 | Fax : +32 80 22 66 96

E-mail : info@geo314.eu | Web Site : www.GEO314.eu

Annexe à l'acte notarié

PLAN DE DIVISION



COMMUNE : JALHAY

SITUATION : DIVISION 2 - Sart

Section C - " Arbespine "

Système de coordonnées : Coordonnées nationales (BEREF-LA2008)

Sources : FS 10/09/1992, Cadastre et Situation

Matérialisation : 2 FENO jaune


Date : xx/xx/2016

Dossier : 216034-DIV-1 ind. A

Echelle : 1/250


Jean-François LEMPEREZ

Ingénieur industriel en construction, option géomètre assermenté auprès du Tribunal de 1^{ère} instance de Verviers le 28 Avril 1999. Inscrit sur la liste des géomètres-experts sous l'identification GEO060972

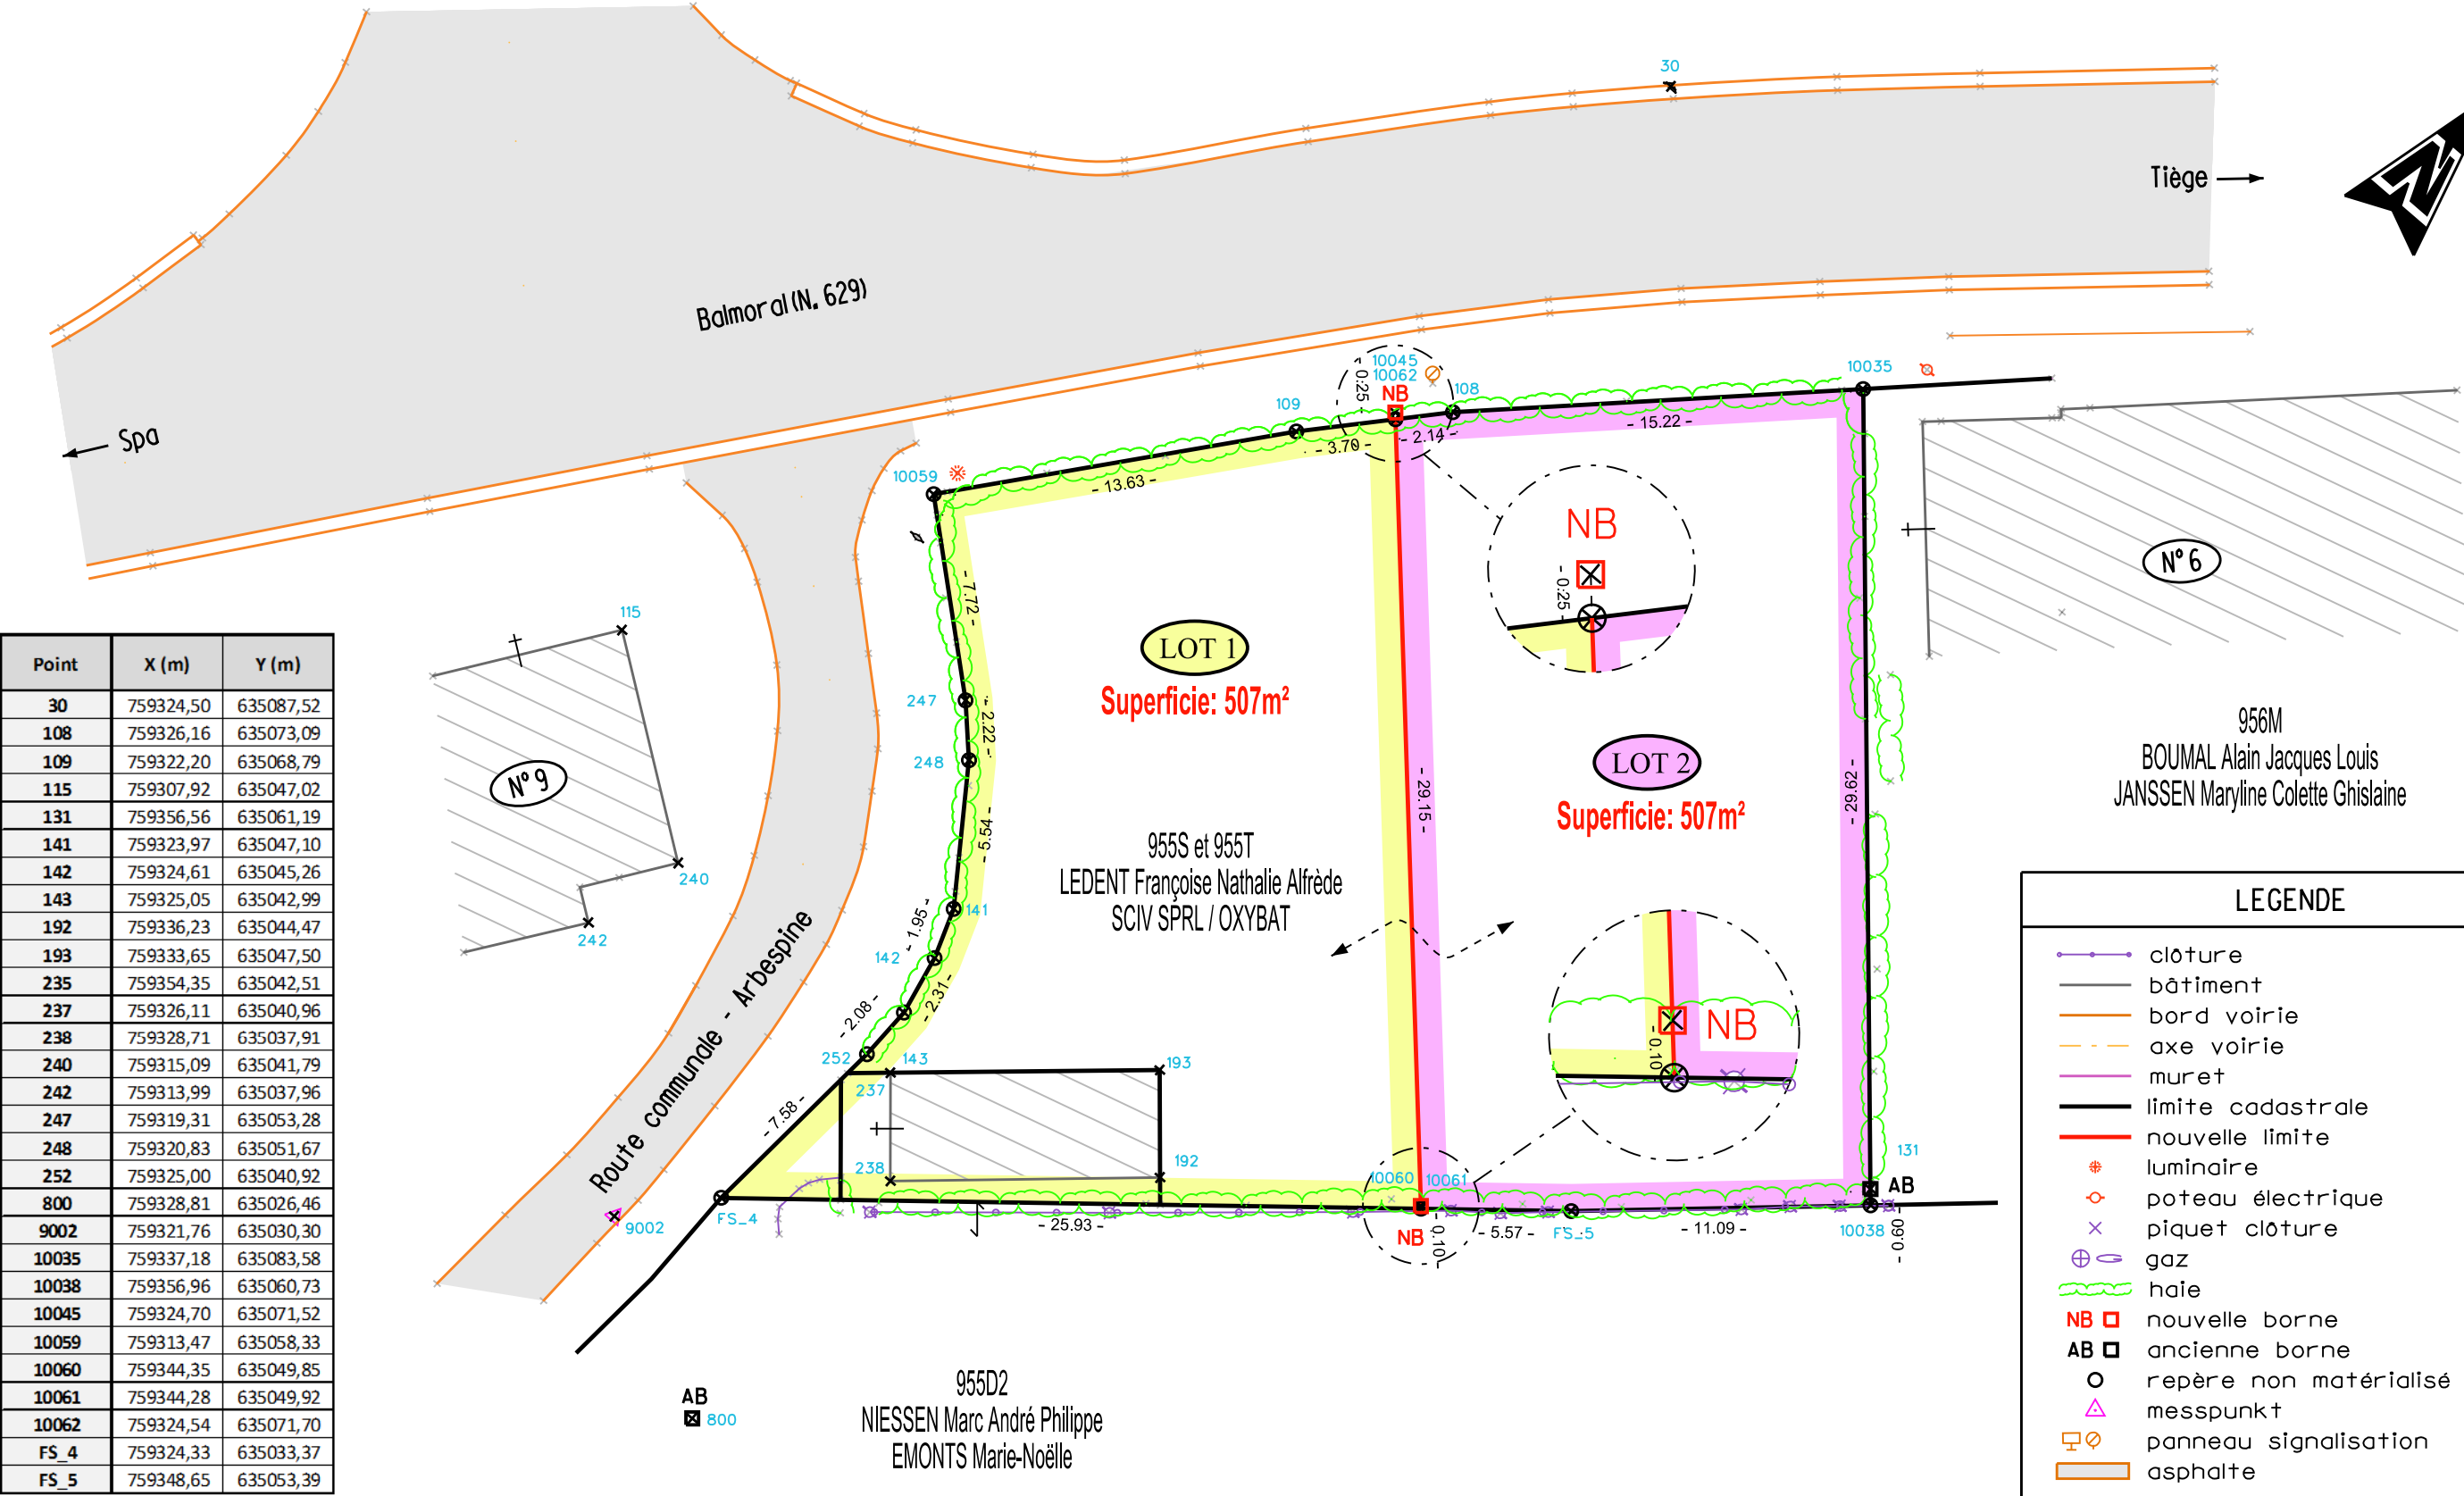

GEOPRO
Bureau de Géomètres-Experts
Jean-François LEMPEREZ
Echelle : 1/250
216034-DIV-1 ind A

LOT 1 en jaune, superficie: 507m² de 955S et 955T
LOT 2 en rose, superficie: 507m² de 955T.

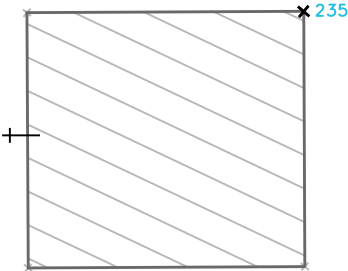

Remarques:
Les numéros de points commençants par l'identifiant FS_ proviennent du plan de mesurage réalisé par Francis SCHMITZ daté du 10/09/1992.
Les numéros de points ne contenant que des identifiants numérique proviennent de la situation des lieux ou du plan cadastral.