


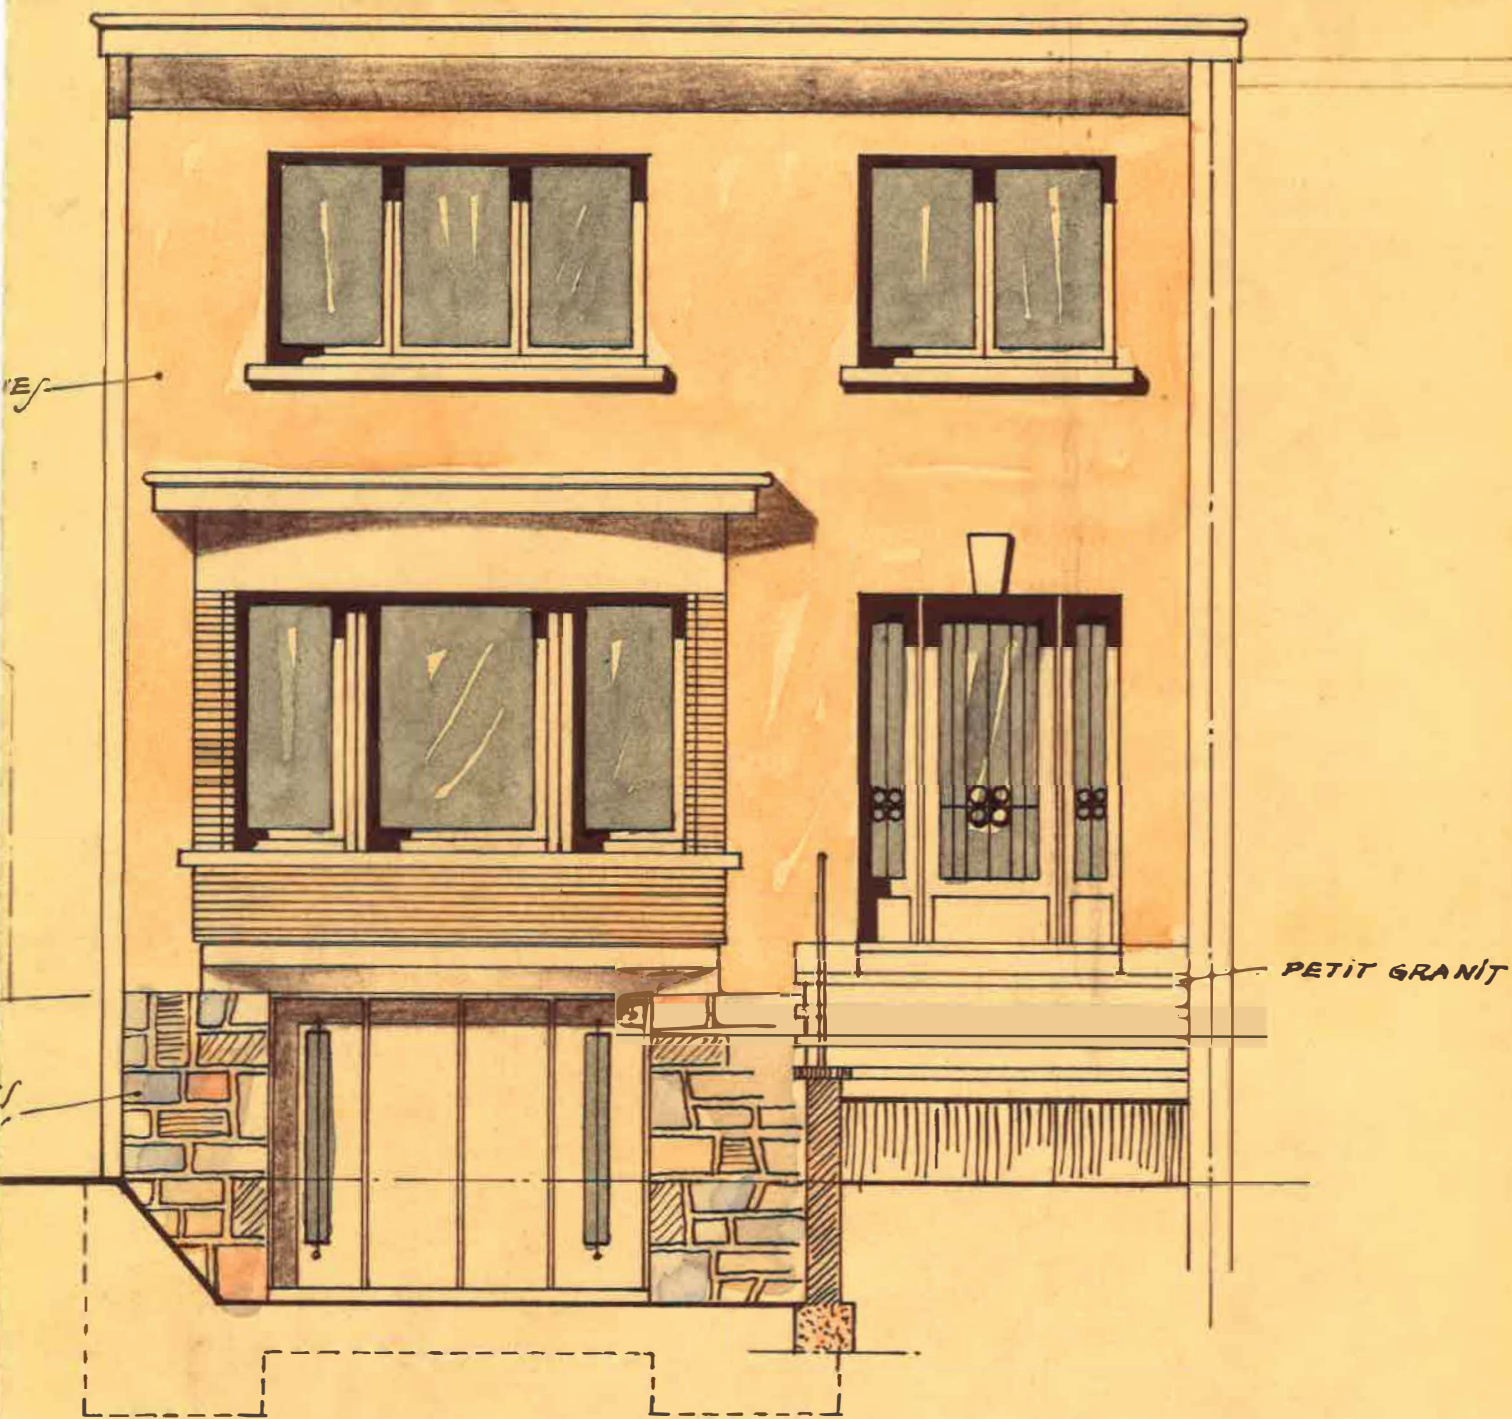

FAÇADE Δ RUE