
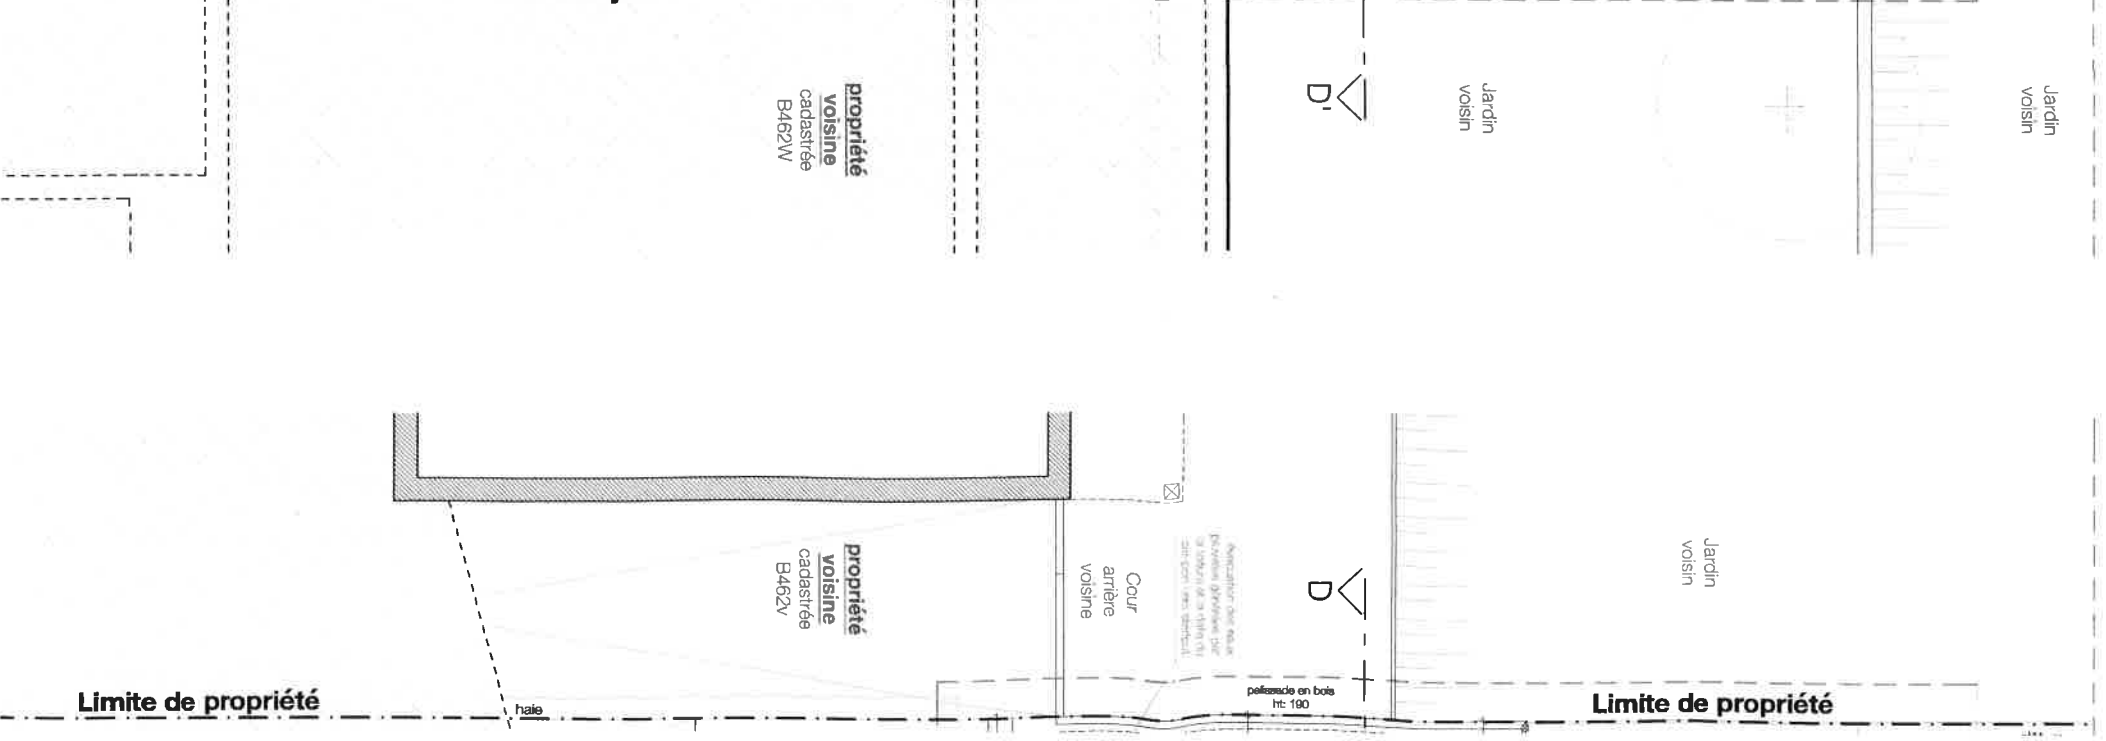
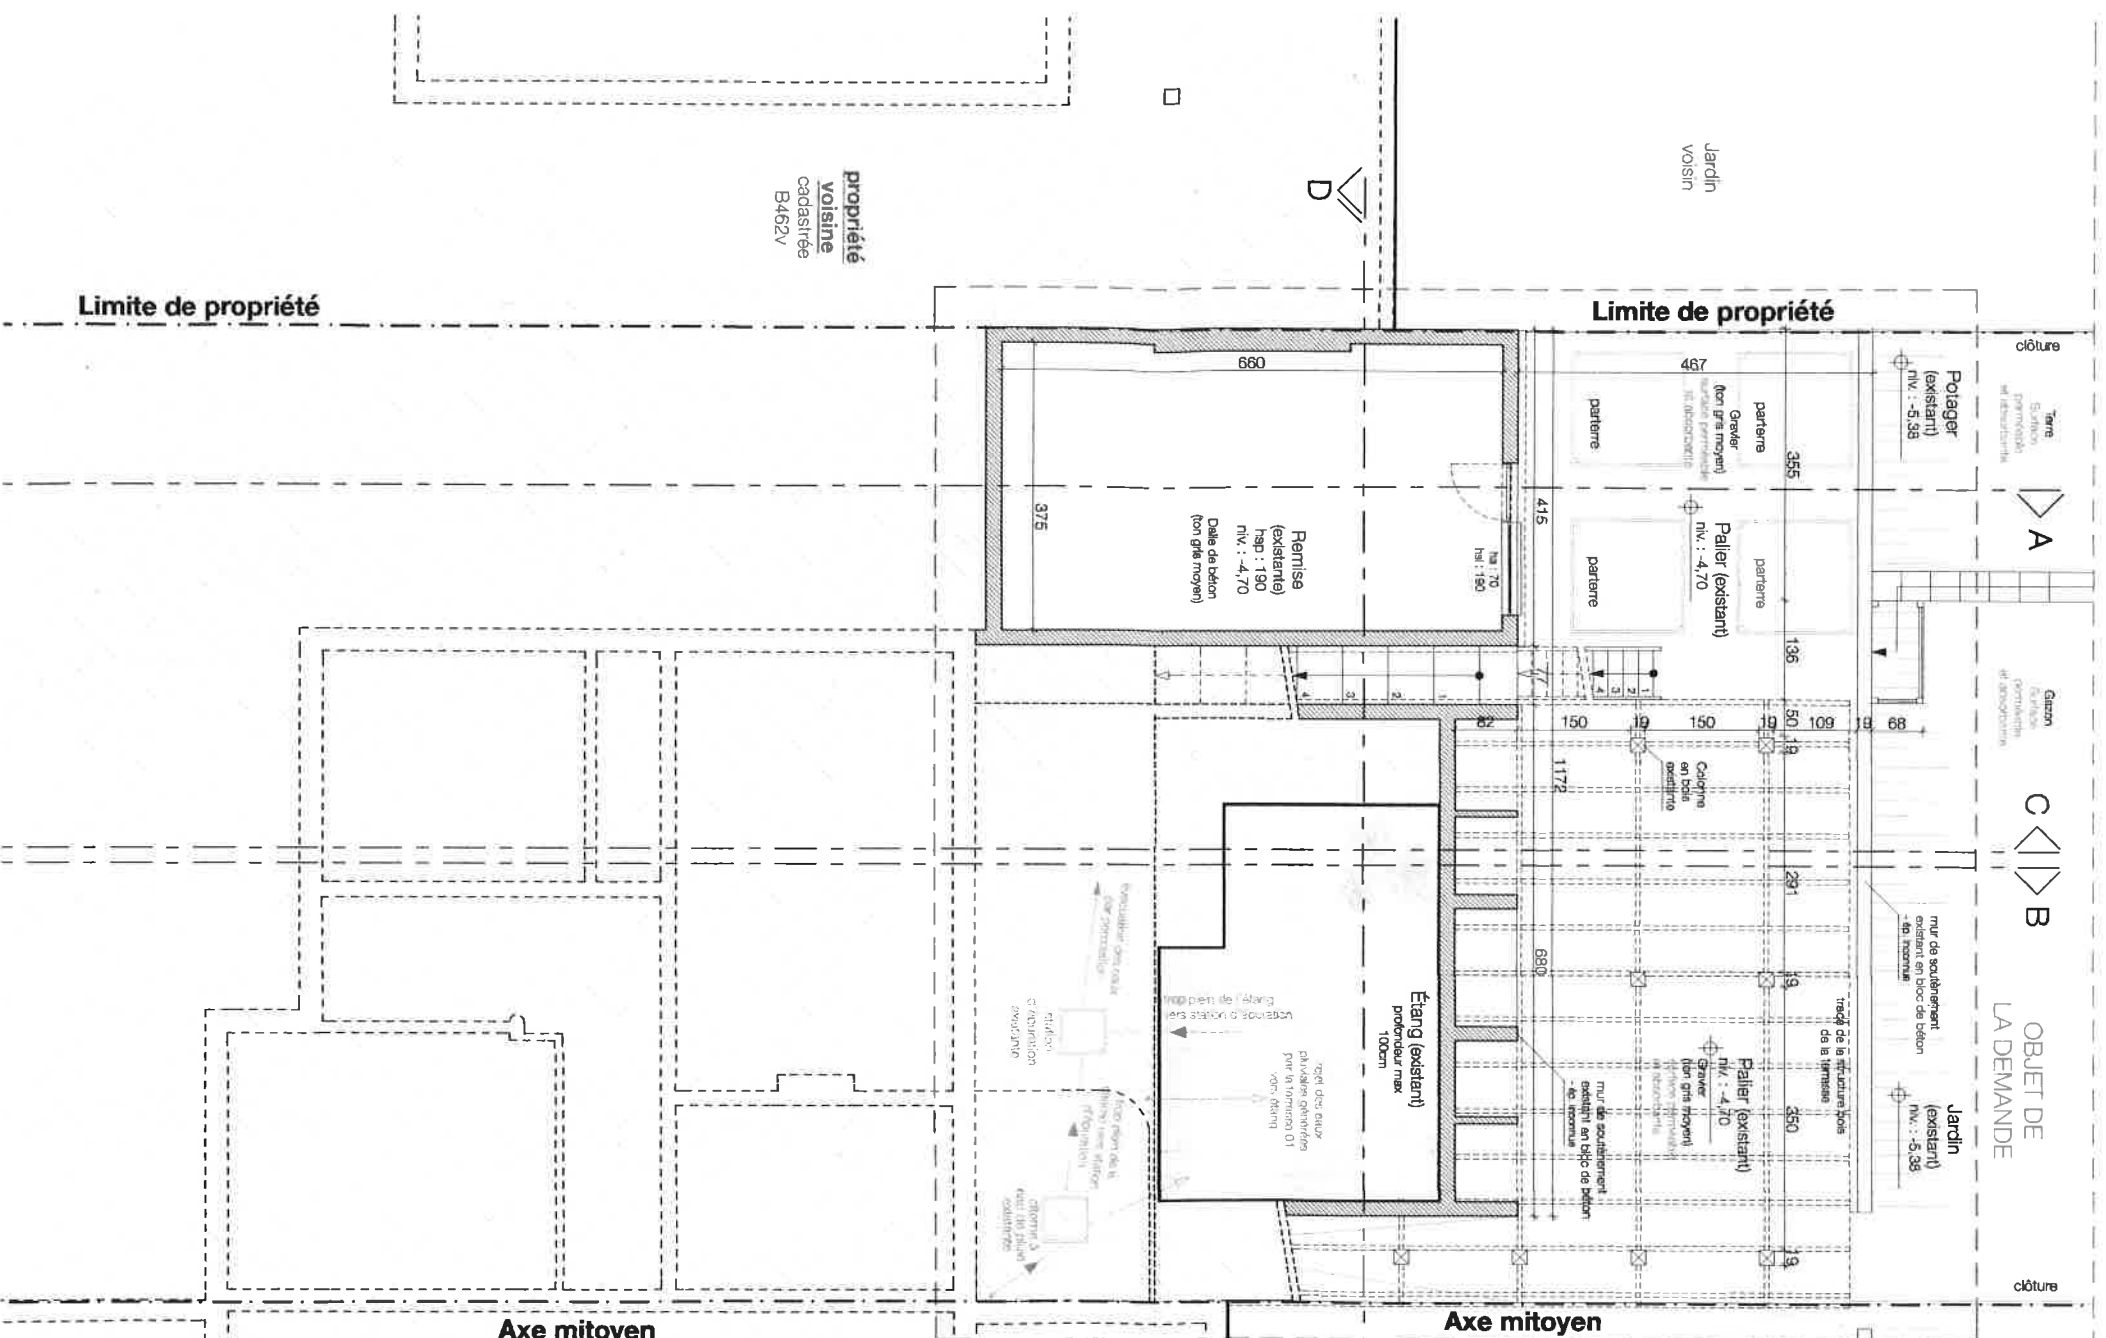
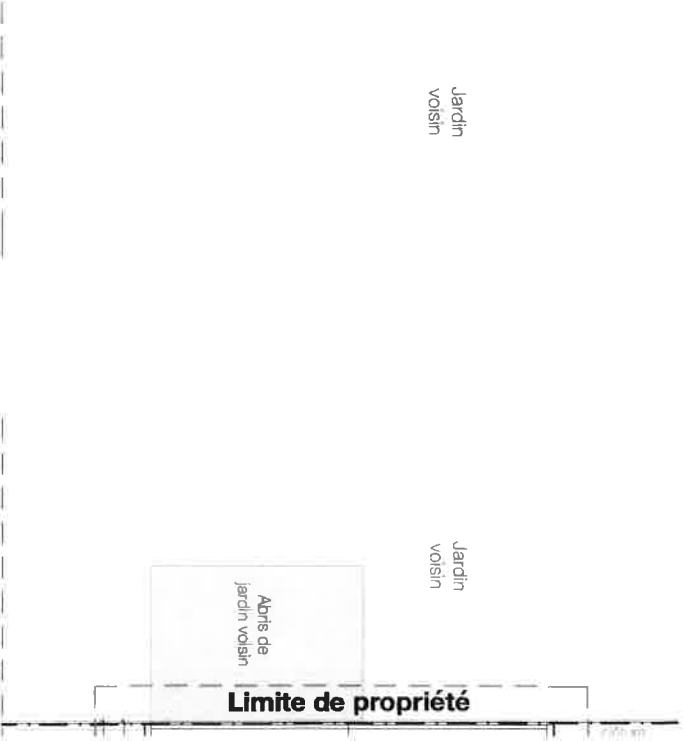


SITUATION EXISTANTE (à régulariser)




Plan Rez-2 + schéma d'égouttage existant (Diverses constructions existantes à régulariser) éch. 1/100

Plan Rez-1

(Diverses con
éch. 1/100

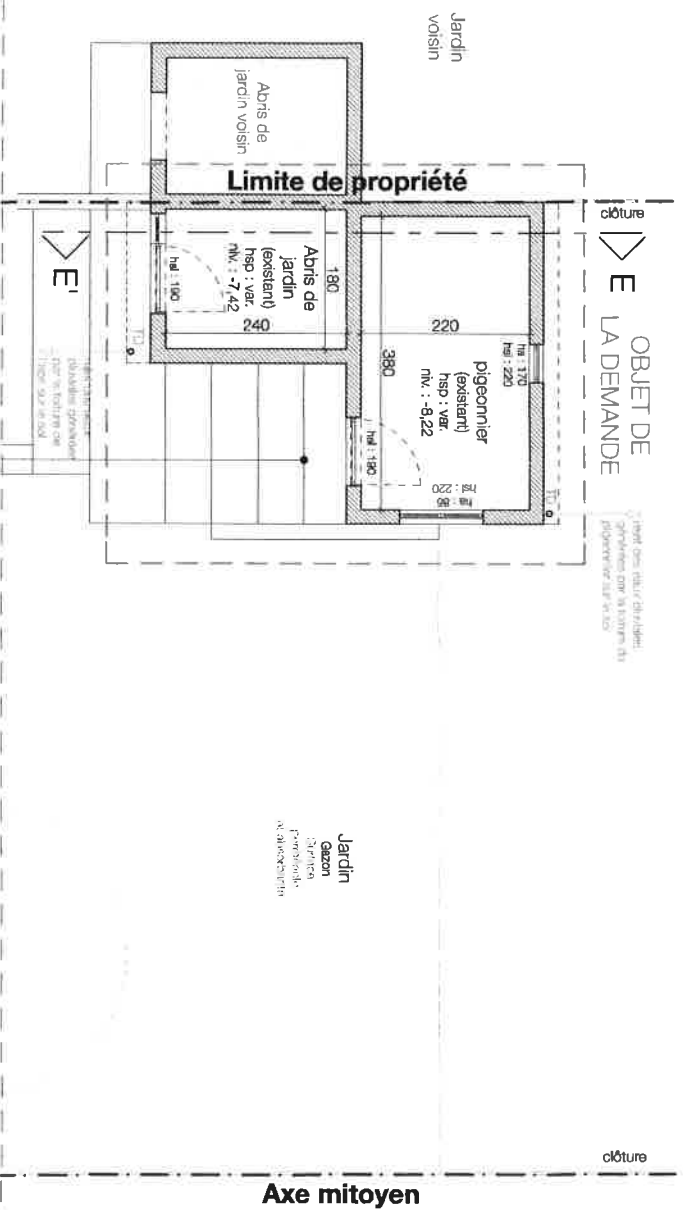


Plan Rez-1 + schéma d'égouttage existant (Diverses constructions existantes à régulariser) éch. 1/100

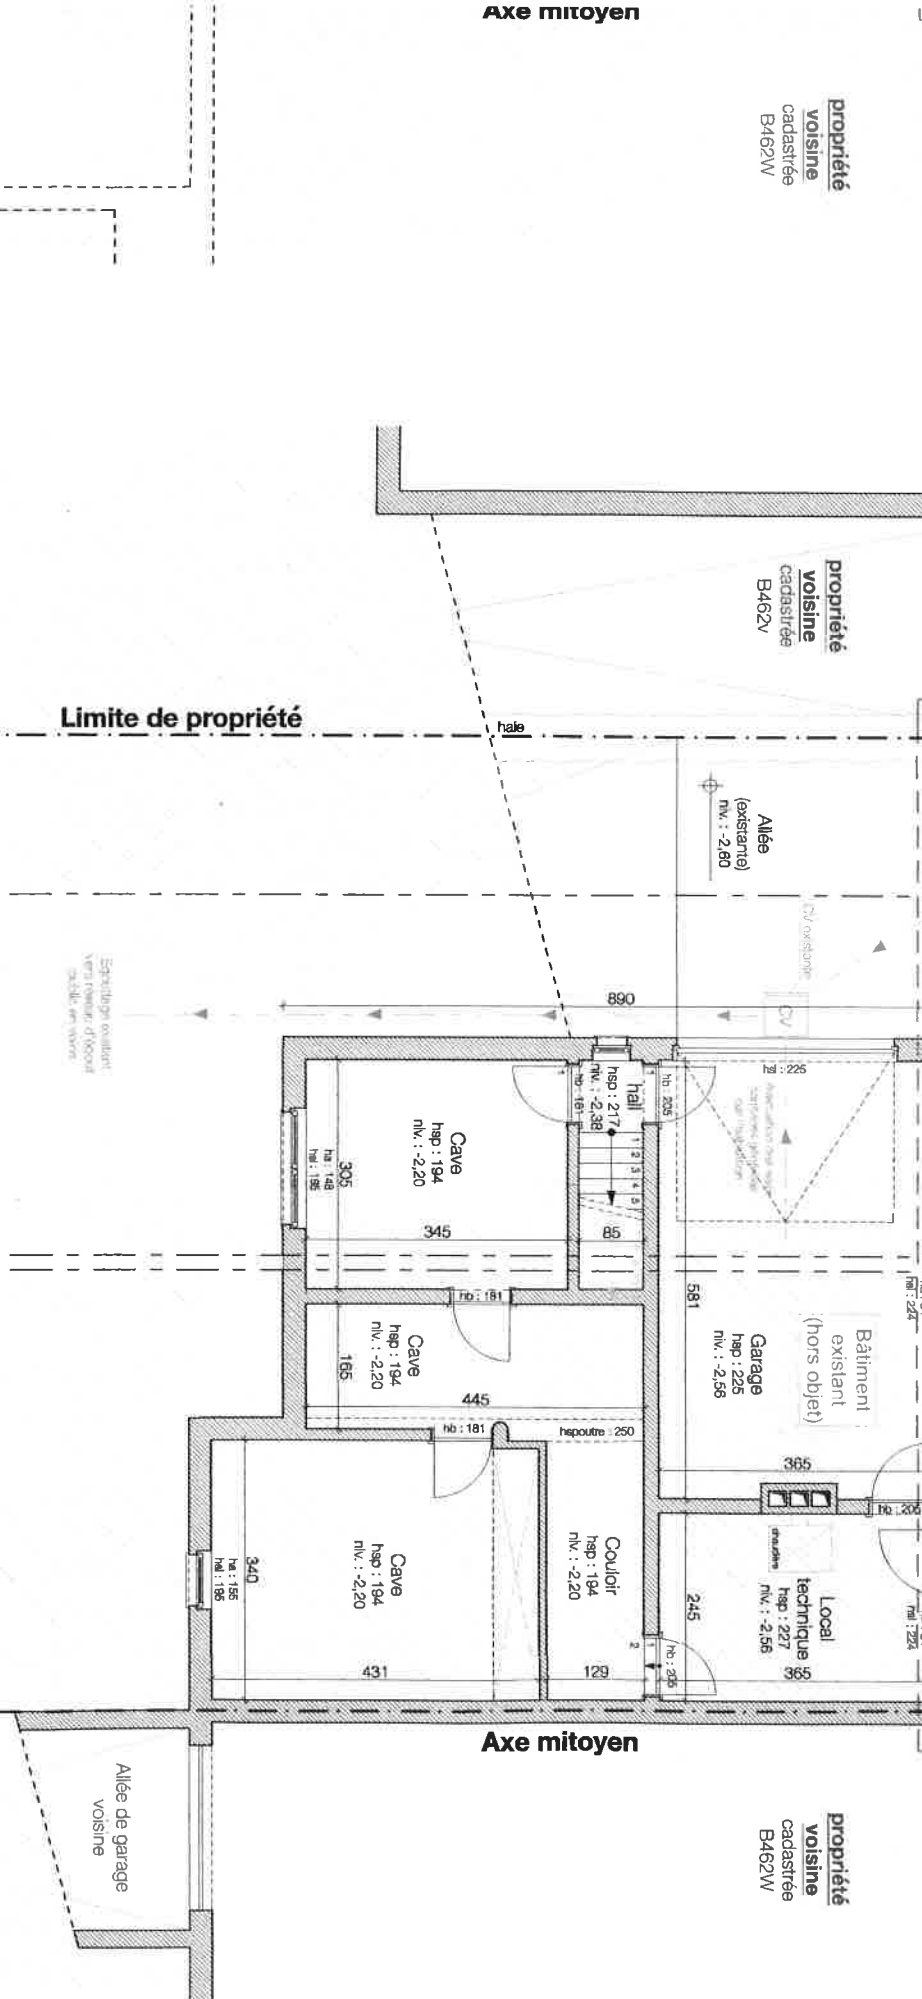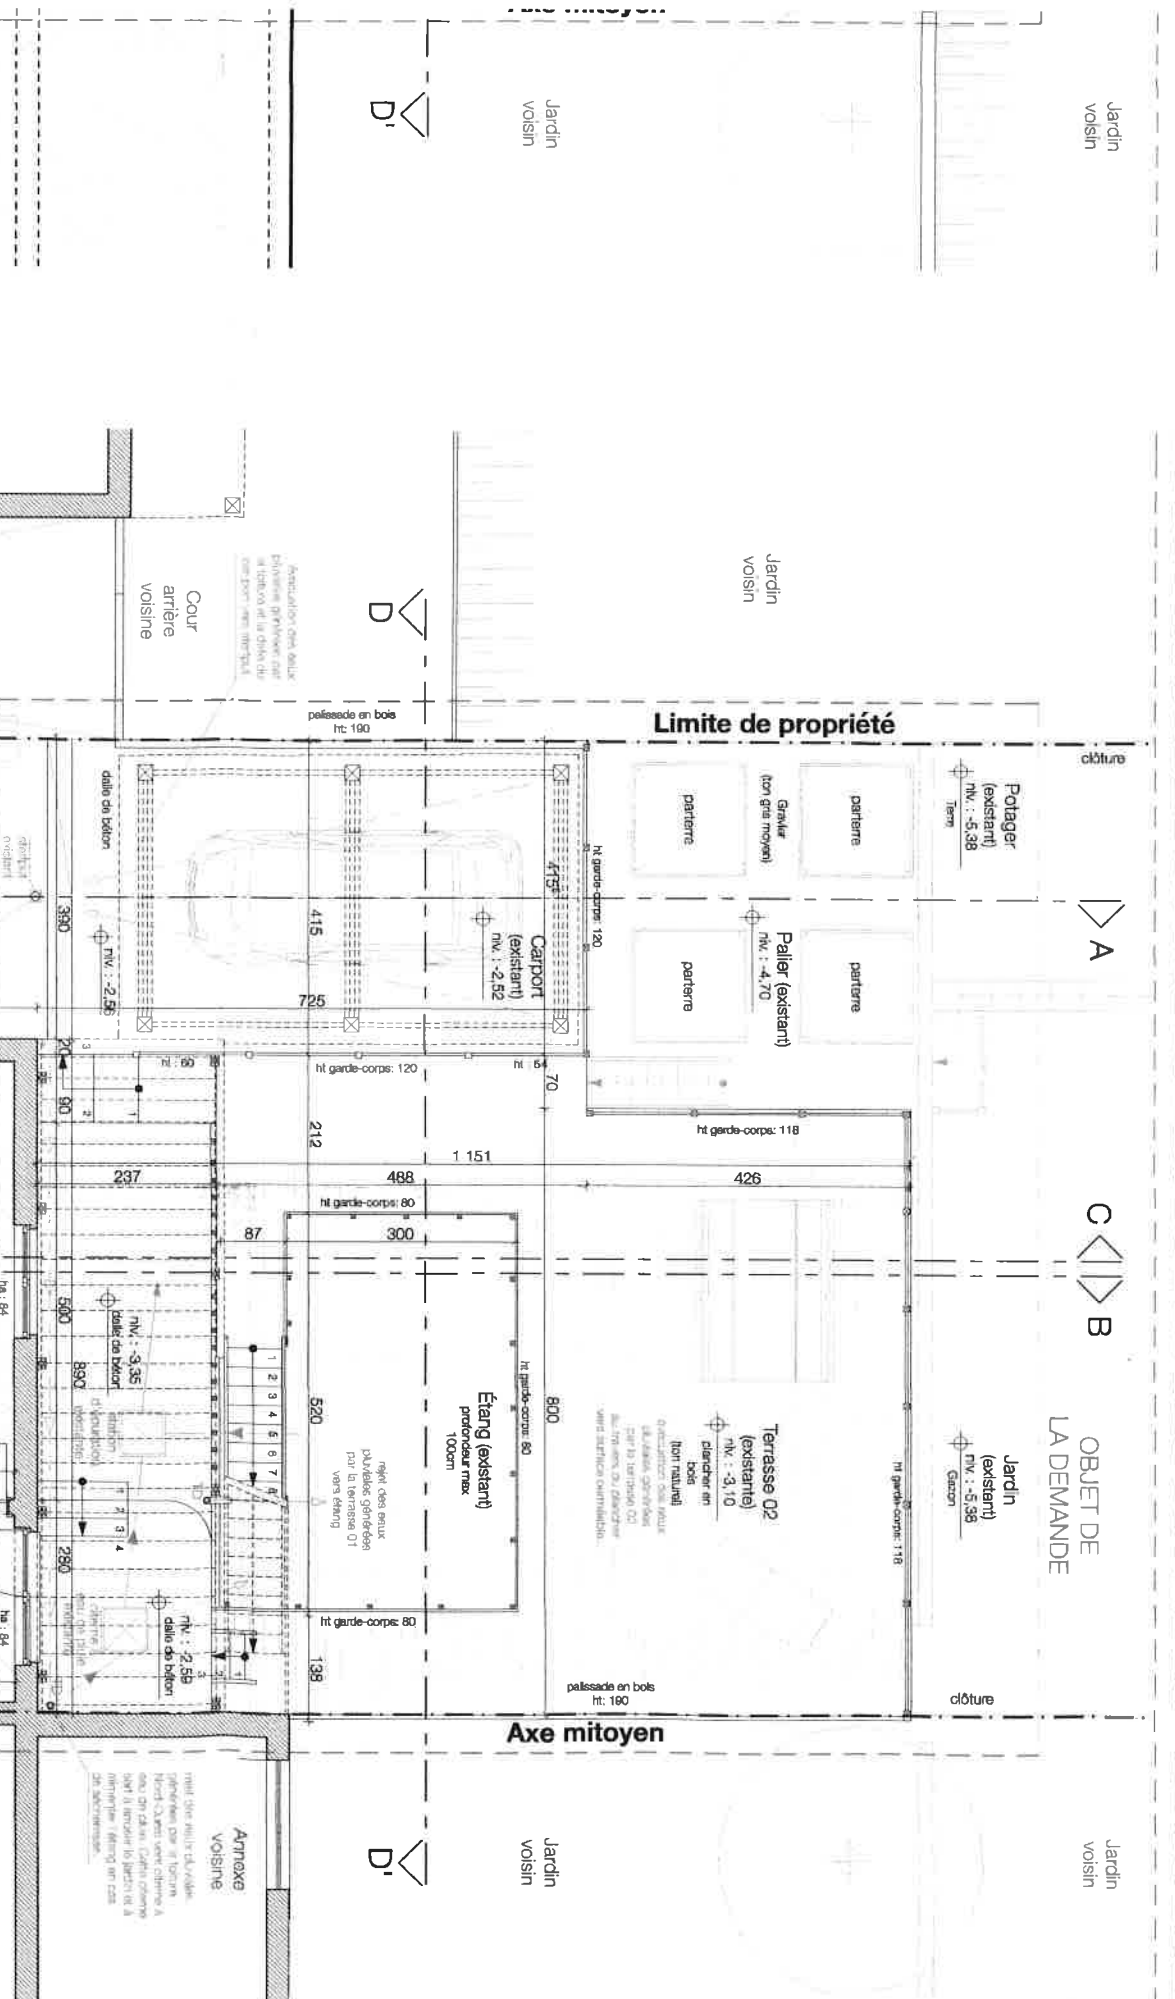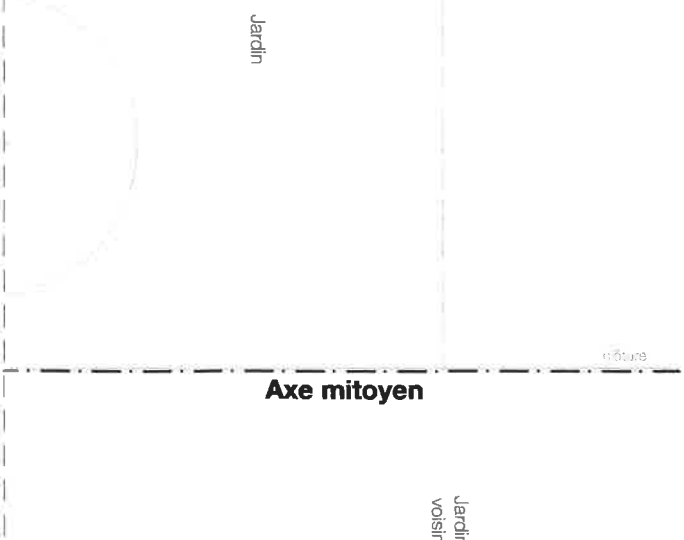

Plan rez-de-chaussée + schéma d'égouttage existant (Diverses constructions existantes à régulariser) éch. 1/100

Pla
(Div
éch.

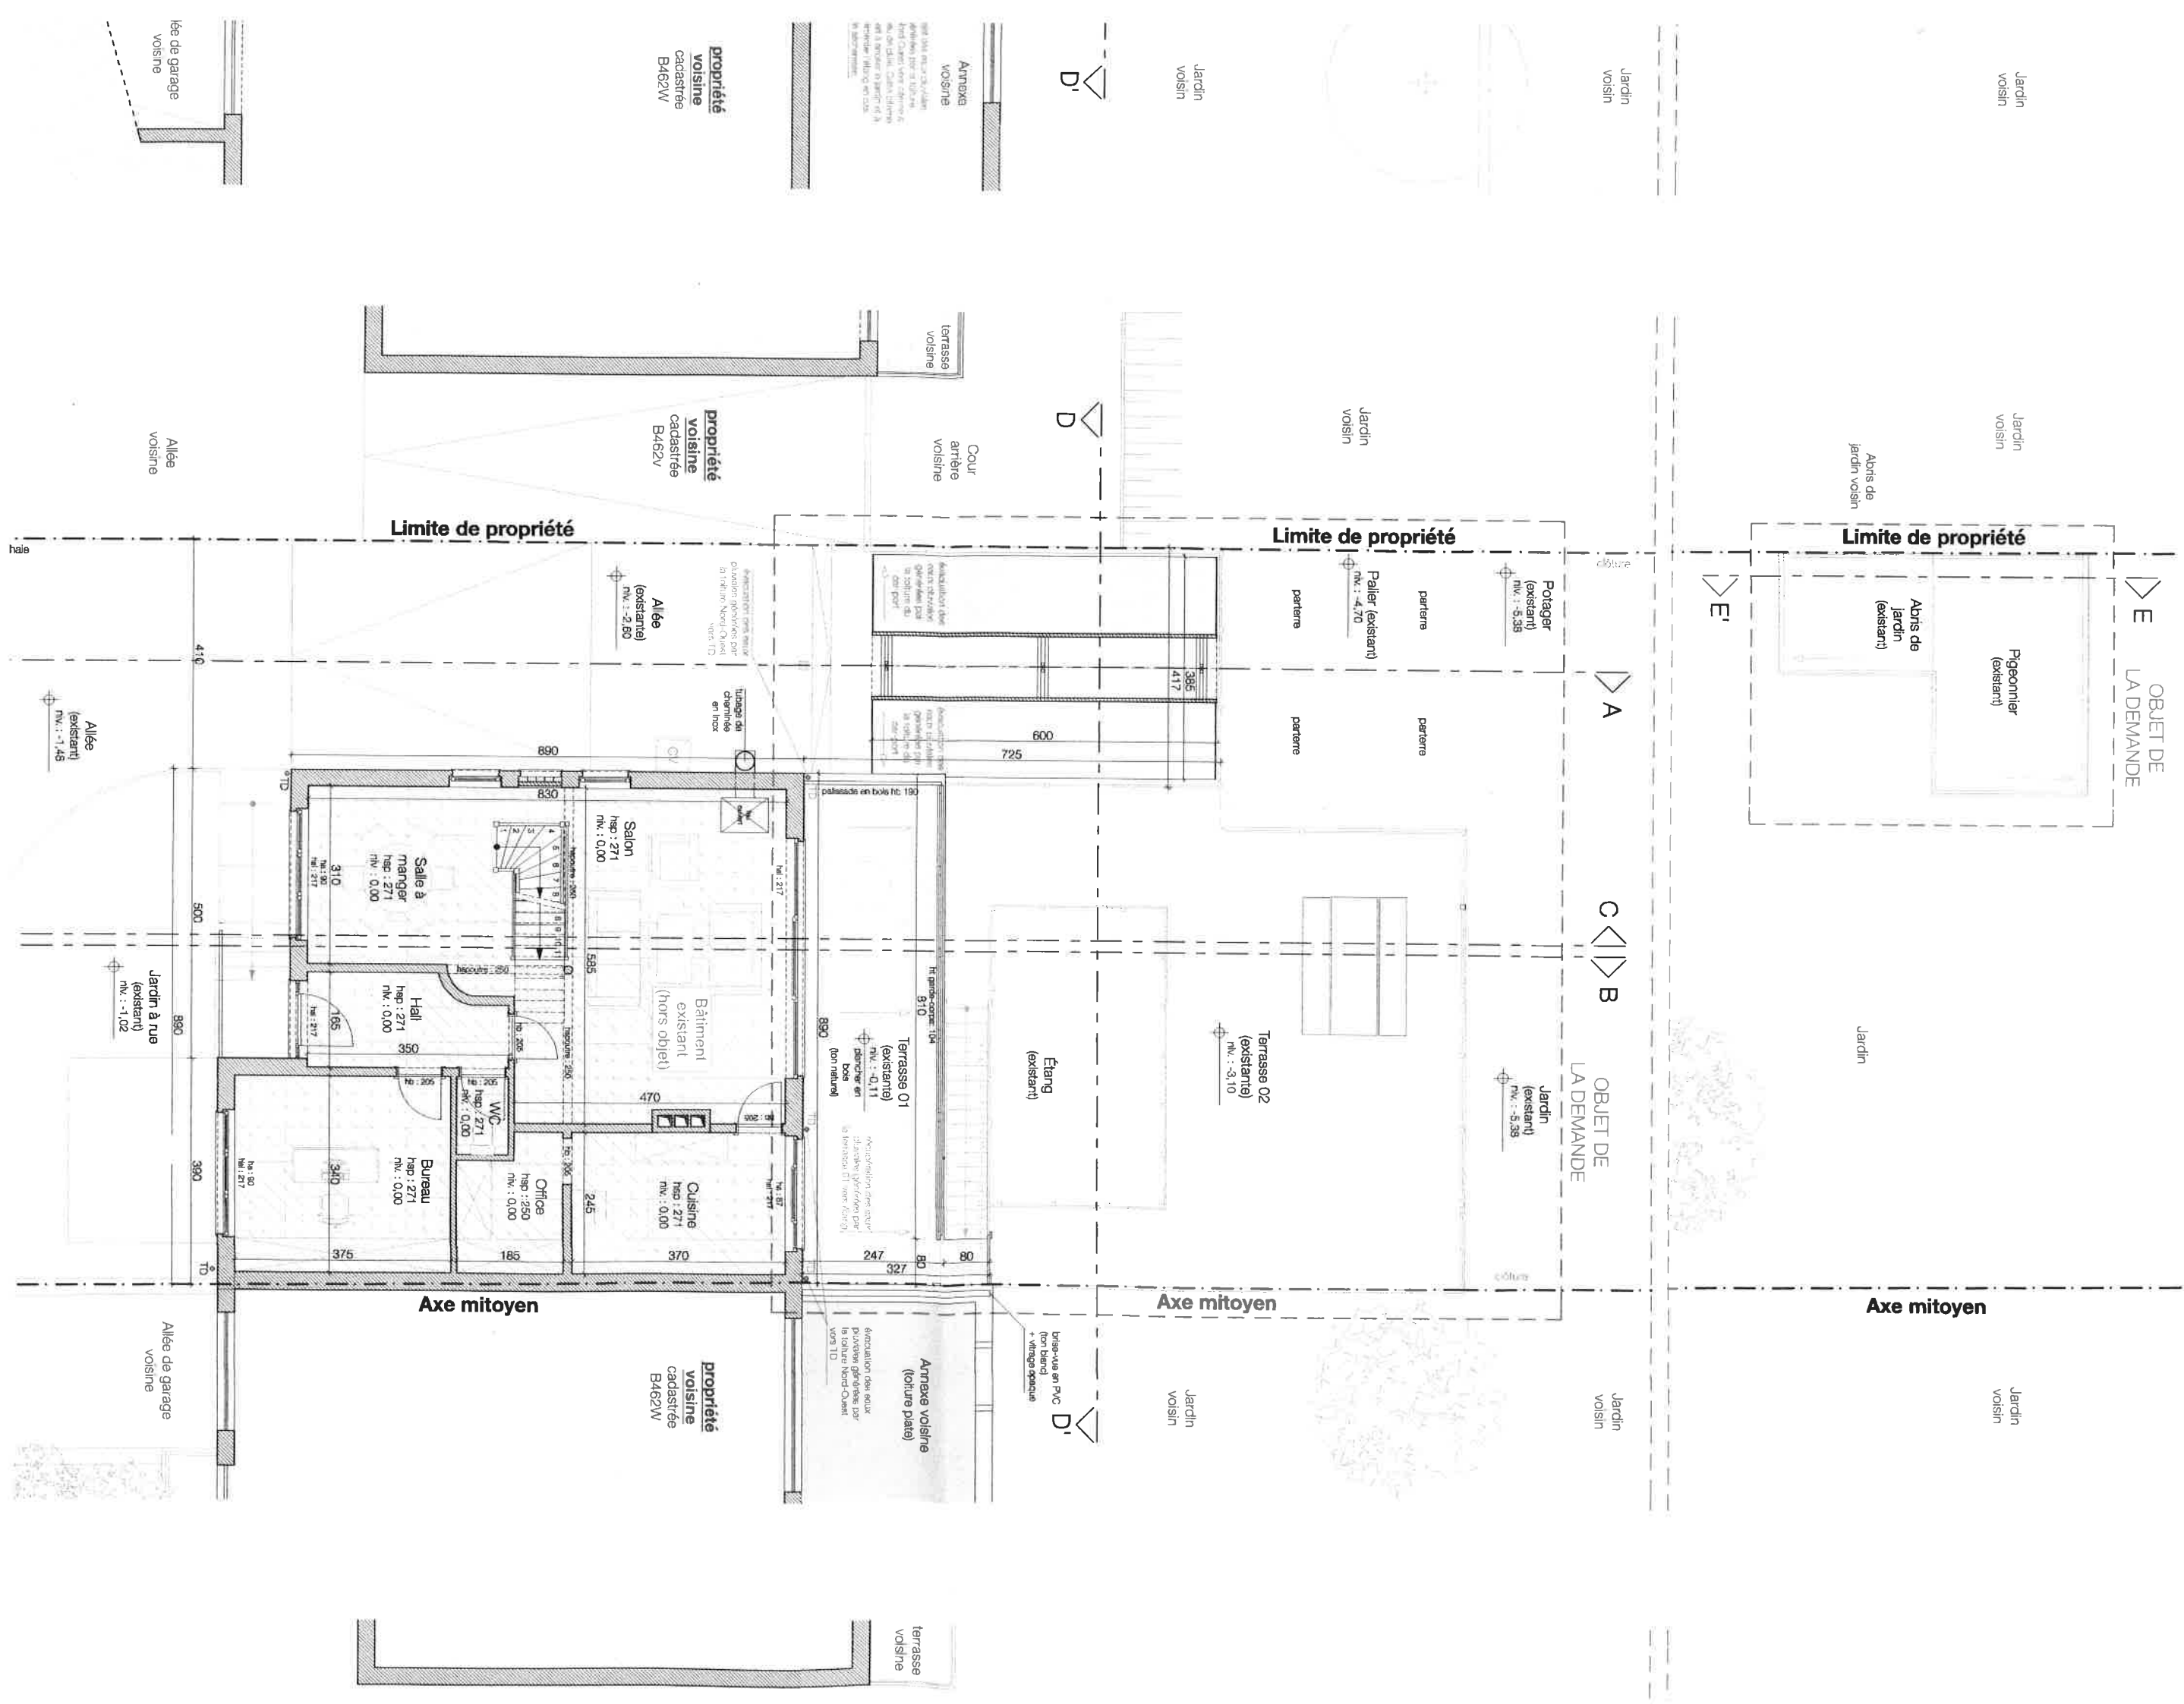

an Rez+1 + schéma d'égouttage existant
diverses constructions existantes à régulariser
h. 1/100

Plan d'imp
(Reportage I
éch. 1/250

