

plan n°:

Rendeurs: **AXIMO REAL ESTATE**
représentée par Monsieur Michäel Géréon
Place Emile Dupont, 5
4000 Liège

n° dossier: **681/12/17**

1

A	B
C	D
E	F
G	H

cadastre: Section A, 1499 F

objet du dossier:
CONSTRUCTION D'UNE HABITATION UNIFAMILIALE

situé:
Rue Petit Berleur (placette) - LOT 16
4460 Grâce-Hollogne

objet du plan:
VUES EN PLAN - ELEVATIONS
COUPES -
IMPLANTATION -
SITUATION - CONTEXTE
PLAN ET ELEVATIONS GENERALES DU BLOC

éch.: 1/50 - 1/100 - 1/200 - 1/500 - 1/5000

Remarques et/ou modifications:	Date:	indice:
PERMIS	18/12/2017	A
EXECUTION	02/02/2018	B
EXECUTION	16/03/2018	C

ingénieur consulté: bureau: tél: fax:

timbres fiscaux: **BUREAU D'ARCHITECTURE HUGUES BAILLY** s.p.r.l. cachet de la commune:

route de Peléeheid, 10B 4860 Pepinster architecte.bailly@scarlet.be Tél: 087/35 52 99 Fax: 087/34 16 13

dessiné par: CG date: 18/12/2017


nombre de feuilles pour autor.bâtir.: **10**

Toiture: voir plans
Elévation: voir plans
Chassis: voir plans
Soubassement:
Corniches:

L'entrepreneur est sensé s'être rendu sur les lieux et avoir fait l'inventaire des difficultés inhérentes à l'entreprise.

Le rendeur:	L'architecte:

les mesures sont à vérifier par l'entrepreneur - les mètres sont donnés à titre indicatif - les plans restent la propriété de l'architecte

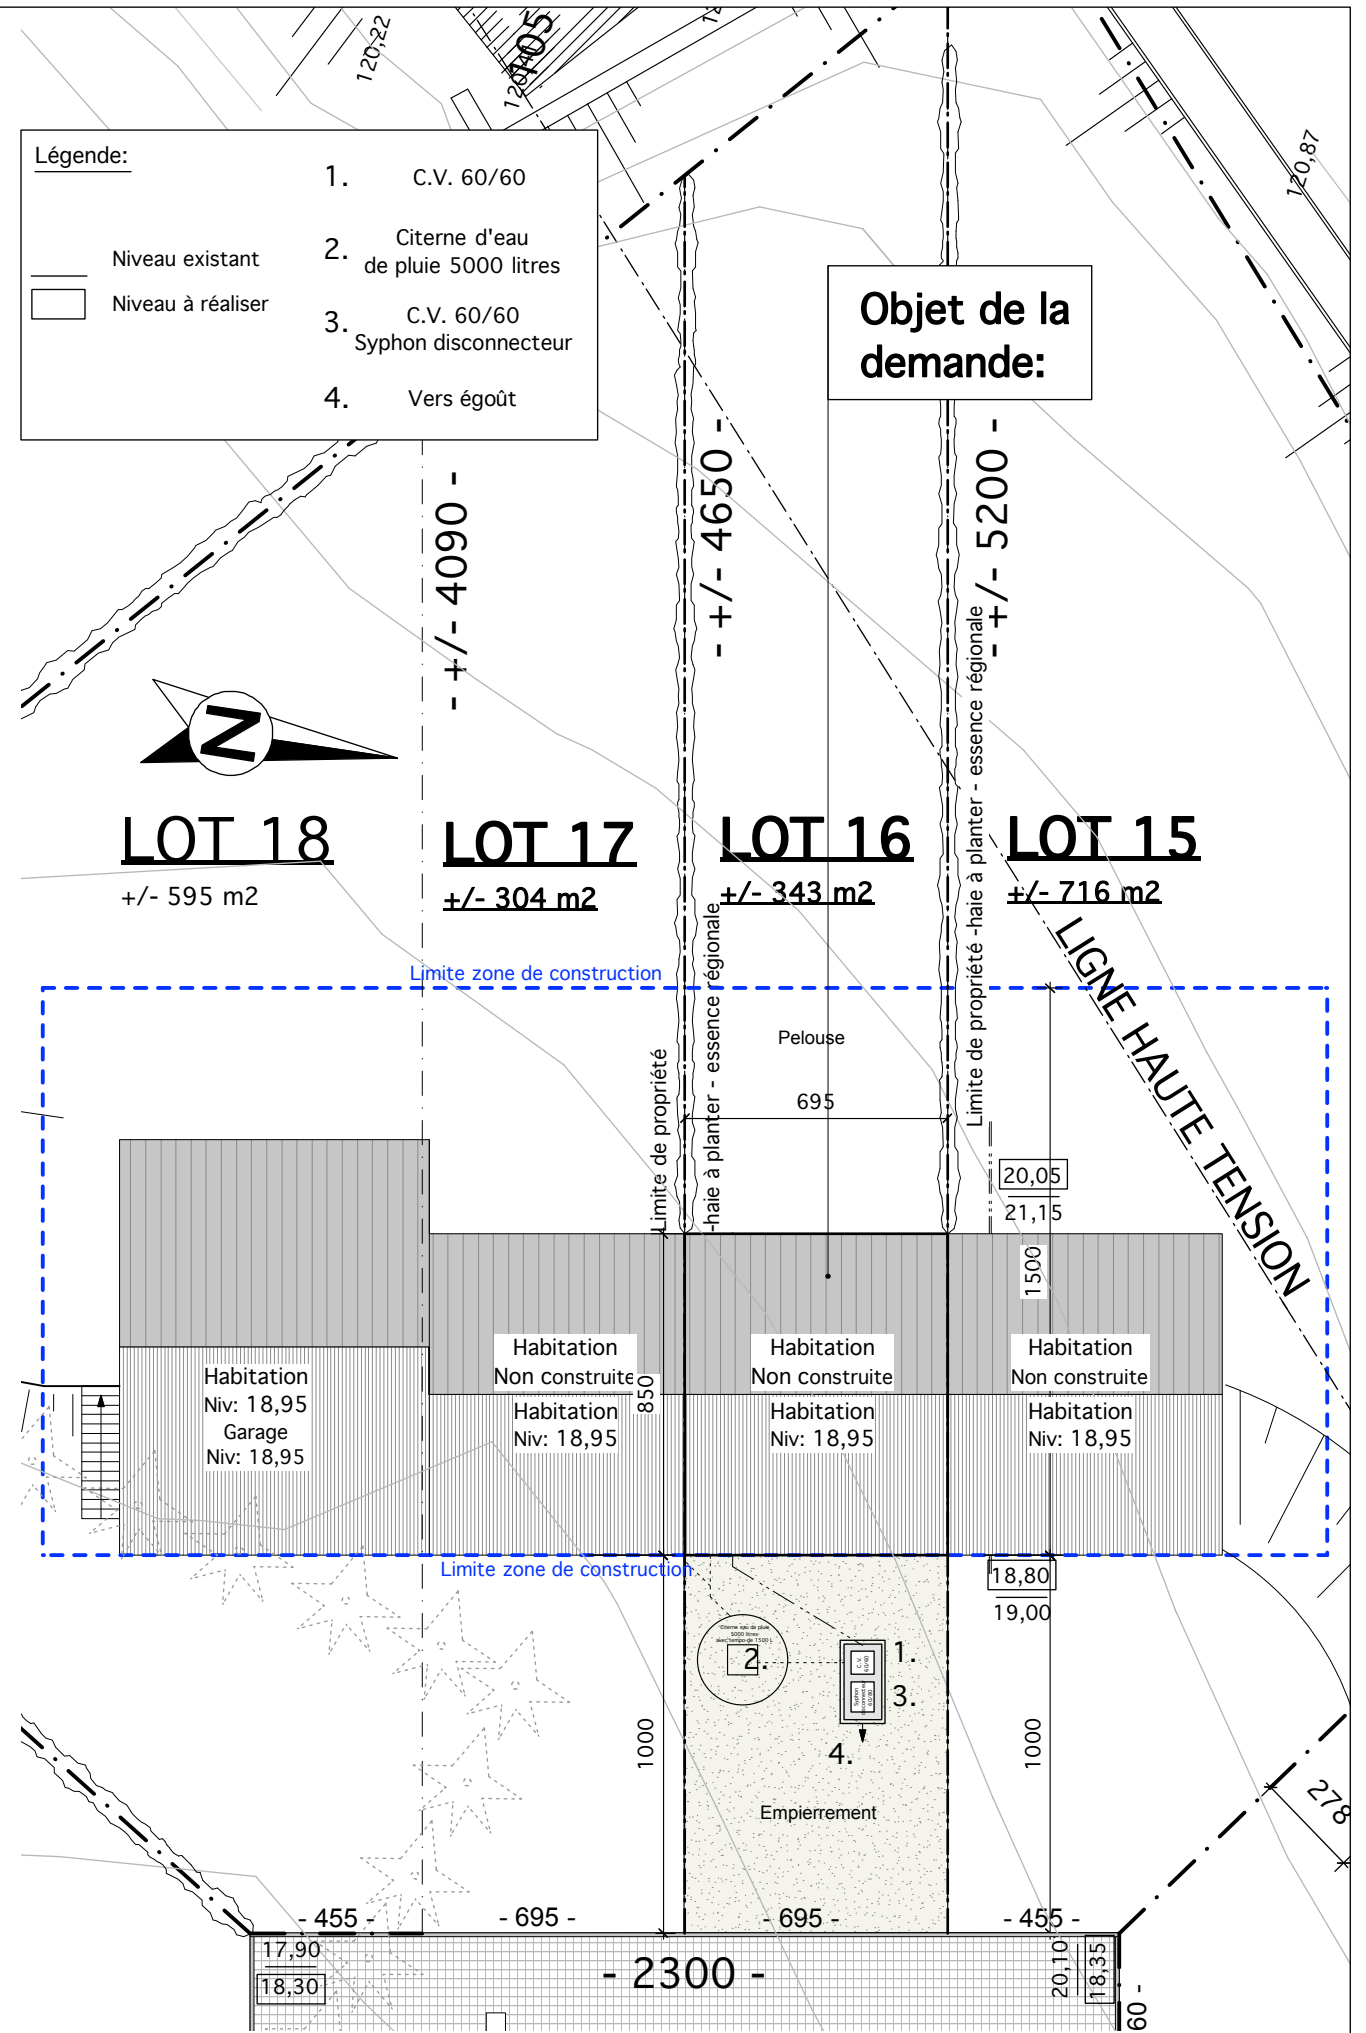

Implantation
Echelle: 1/200

Référence géomètre

Echelle: 1/500


LOTISSEMENT PETIT BERLEUR



sprl
Bureau d'architecture Hugues Bailly
route de Peléeheid, 10B à 4860 Pepinster

Lot 16

16/03/18

C

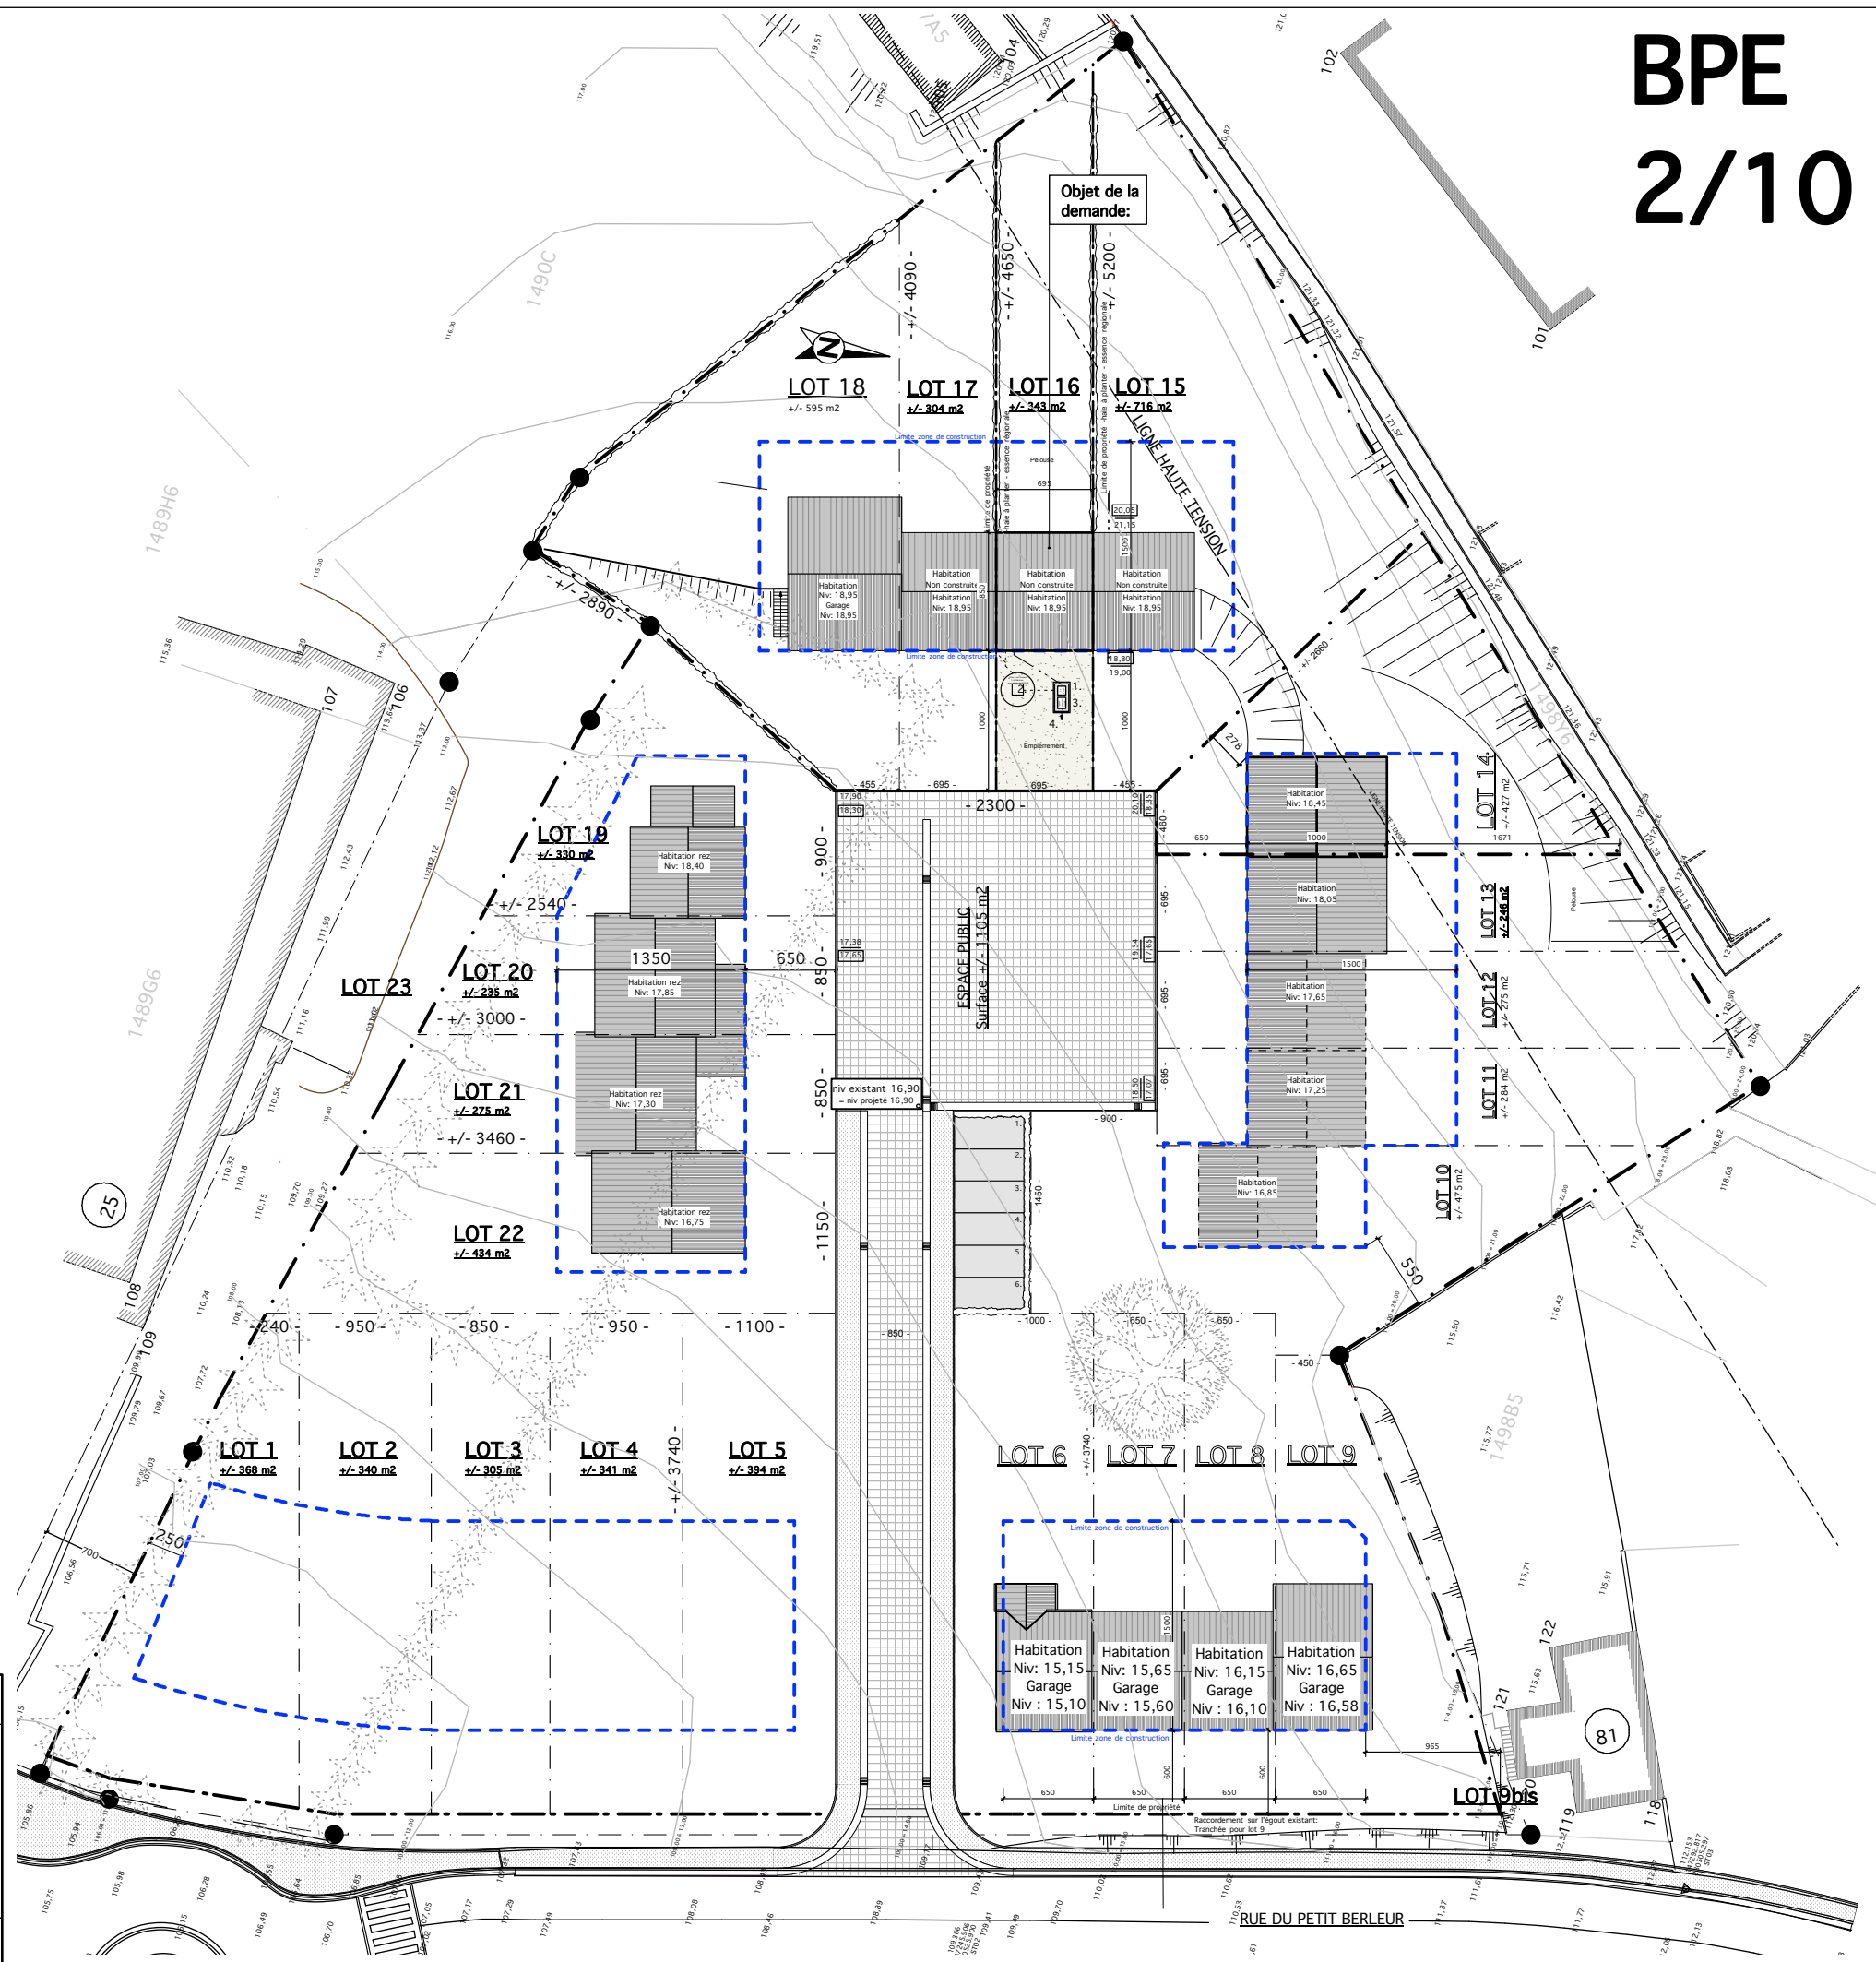


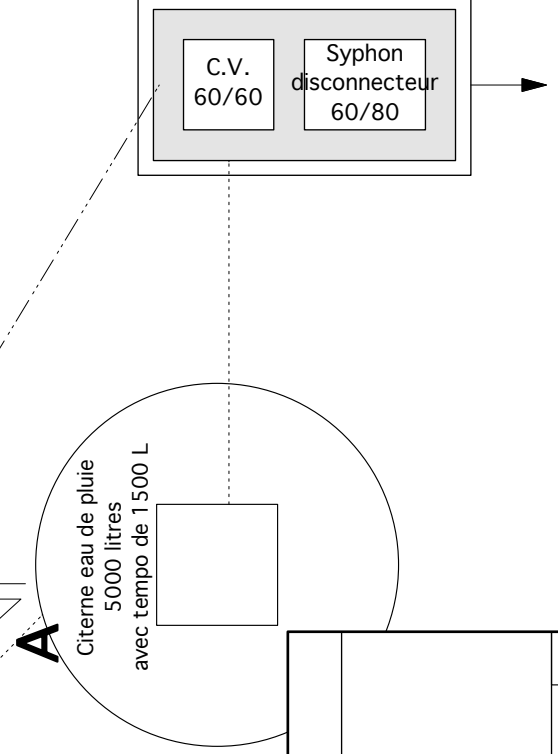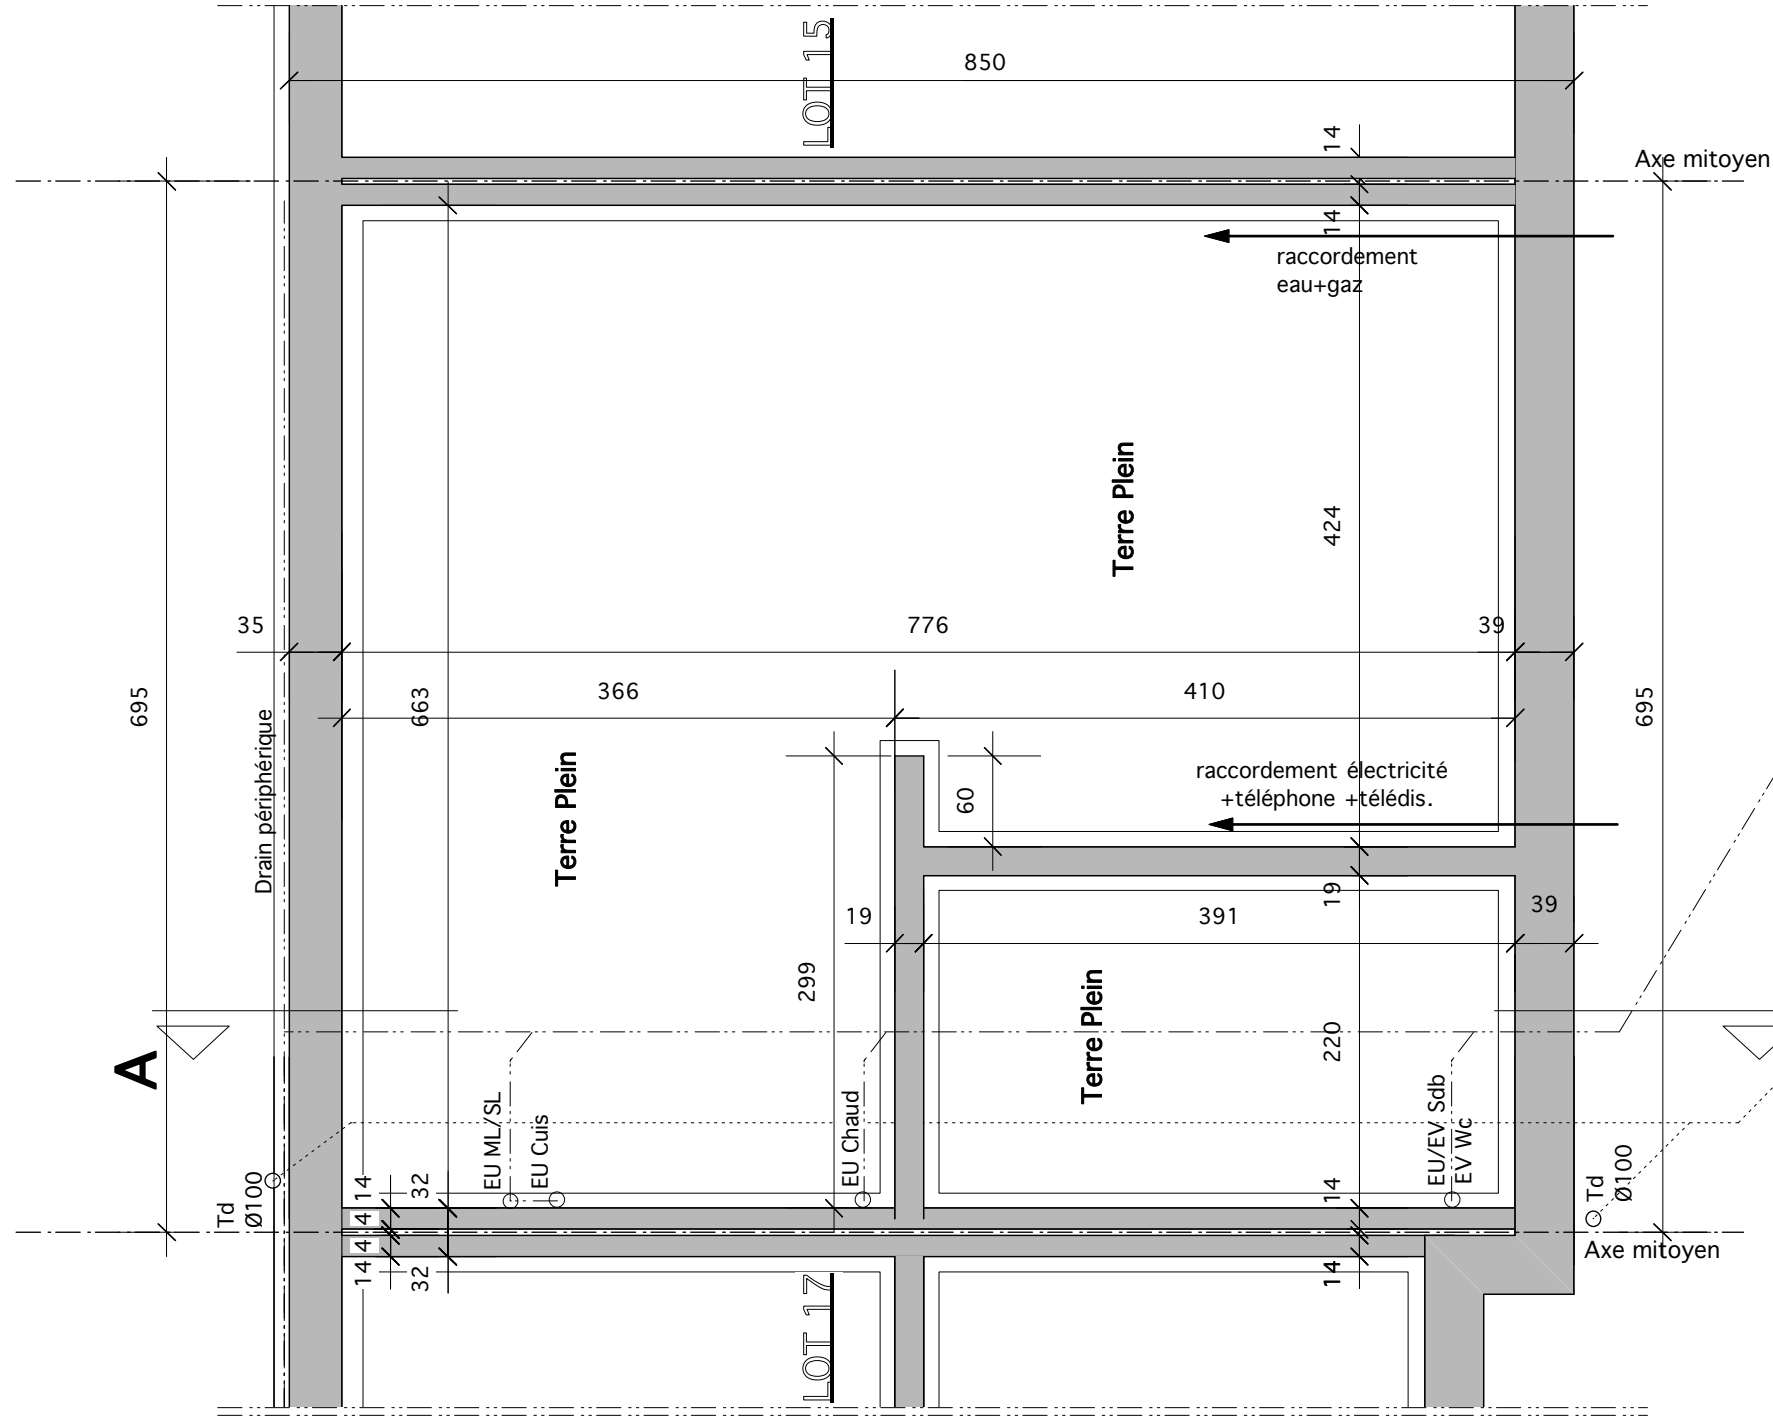

Vue en Plan
Niveau fondations
Echelle: 1/50

LOTISSEMENT PETIT BERLEUR	
sprl Bureau d'architecture Hugues Bailly route de Peléeheid, 10B à 4860 Pepinster	
Lot 16	16/03/18
C	

BPE 5/10

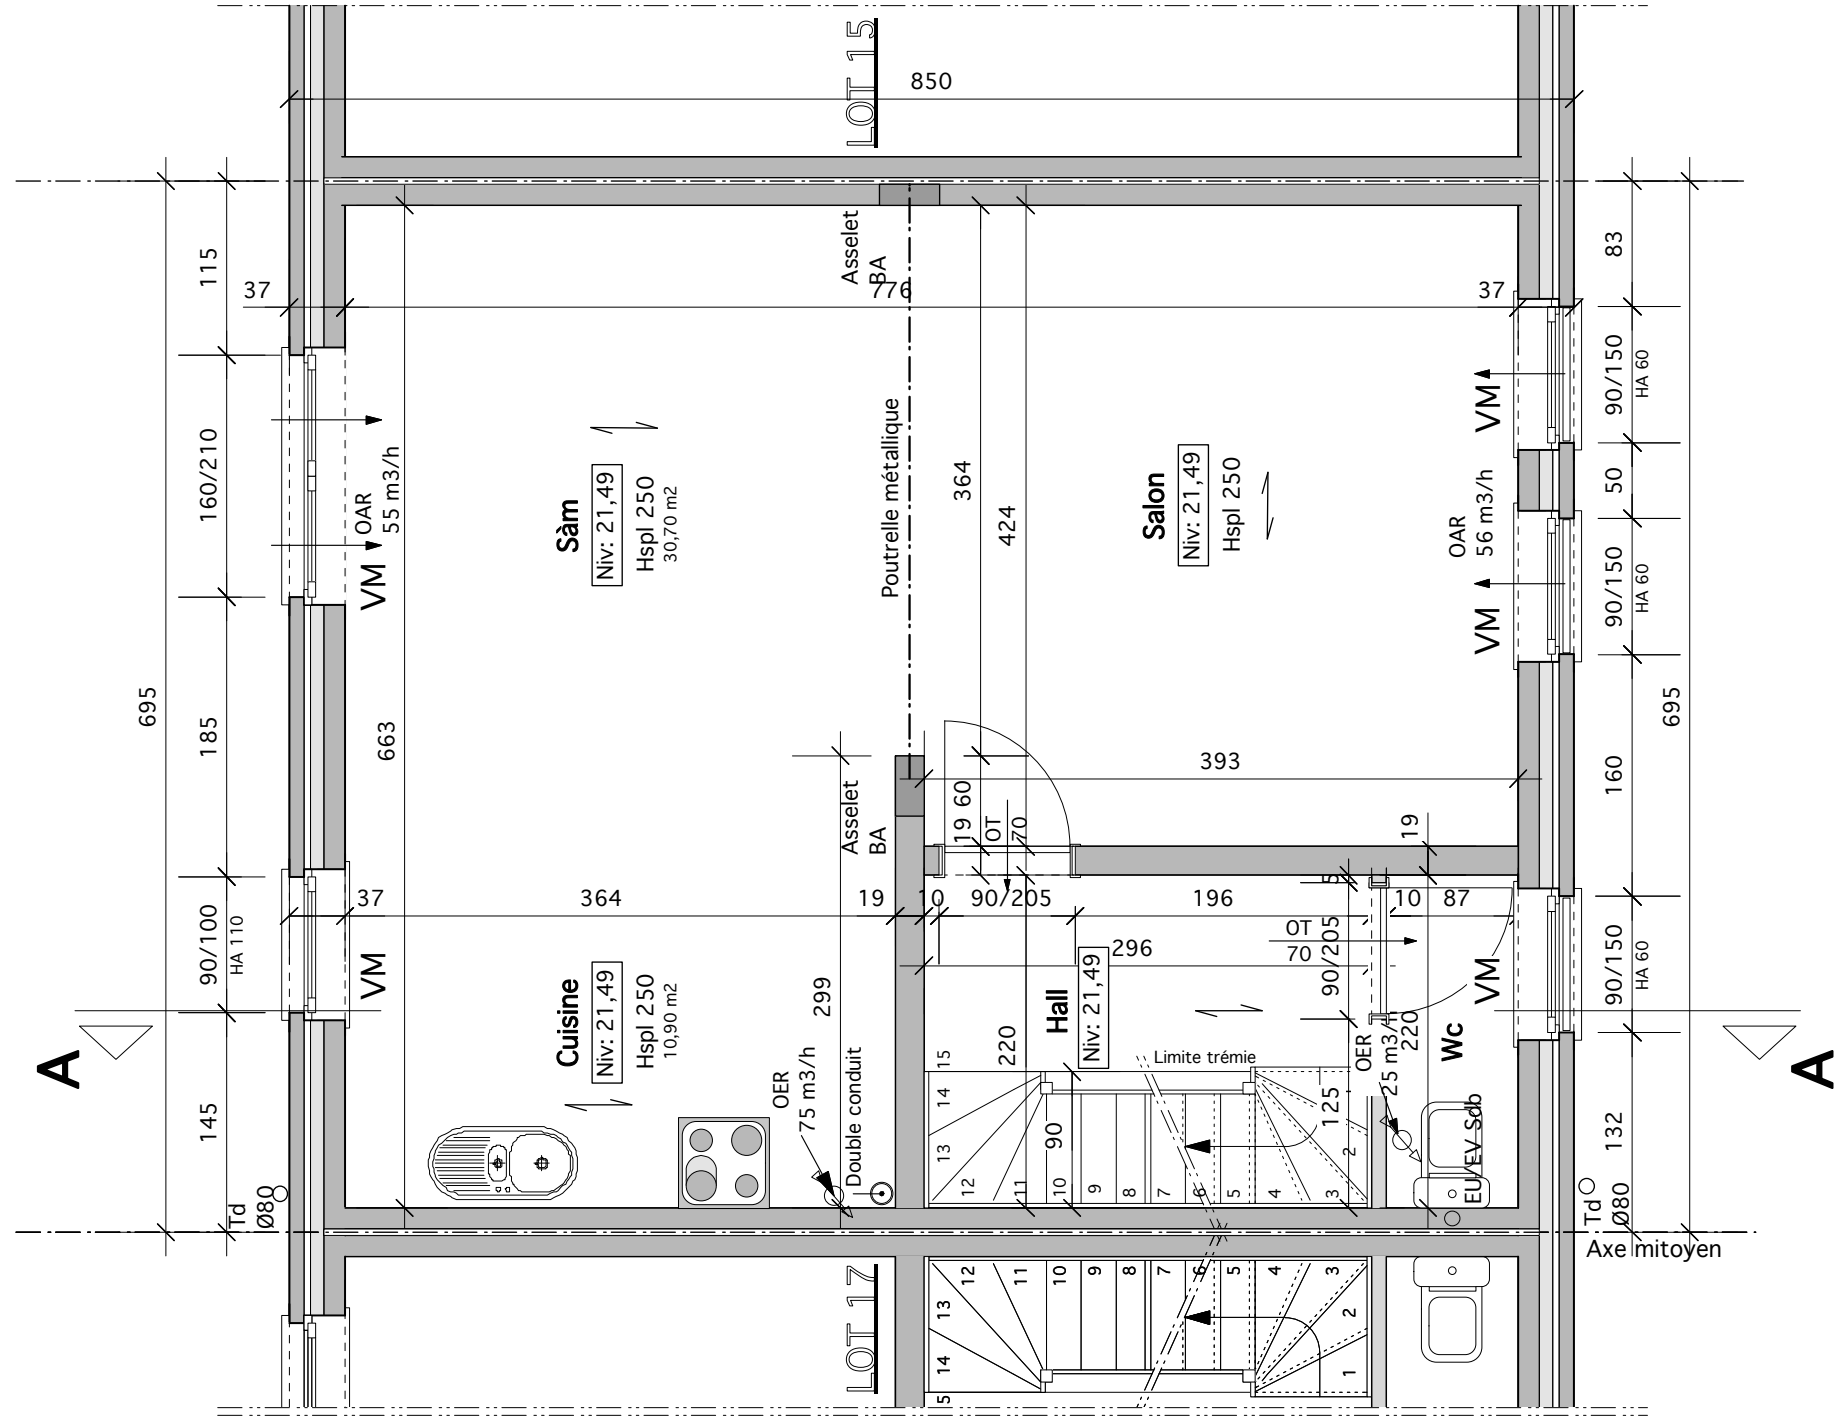


Vue en Plan Niveau rez-de-chaussée

Echelle: 1/50

LOTISSEMENT PETIT BERLEUR	
sprl Bureau d'architecture Hugues Bailly route de Peléeheid, 10B à 4860 Pepinster	
Lot 16	16/03/18
C	

LEGENDE MATERIAUX:

- ① Tuiles béton ton noir anthracite
- ② Tuyau de descente en zinc
- ③ Chassis PVC ton blanc
- ④ Seuil en pierre de taille
- ⑤ Briques ton gris brun clair non nuancées
- ⑥ Linteau en briques sur chant
- ⑦ Conduit de ventilation PVC
- ⑧ Double conduit métallique
- ⑨ Garde-corps métallique (à charge du MO)

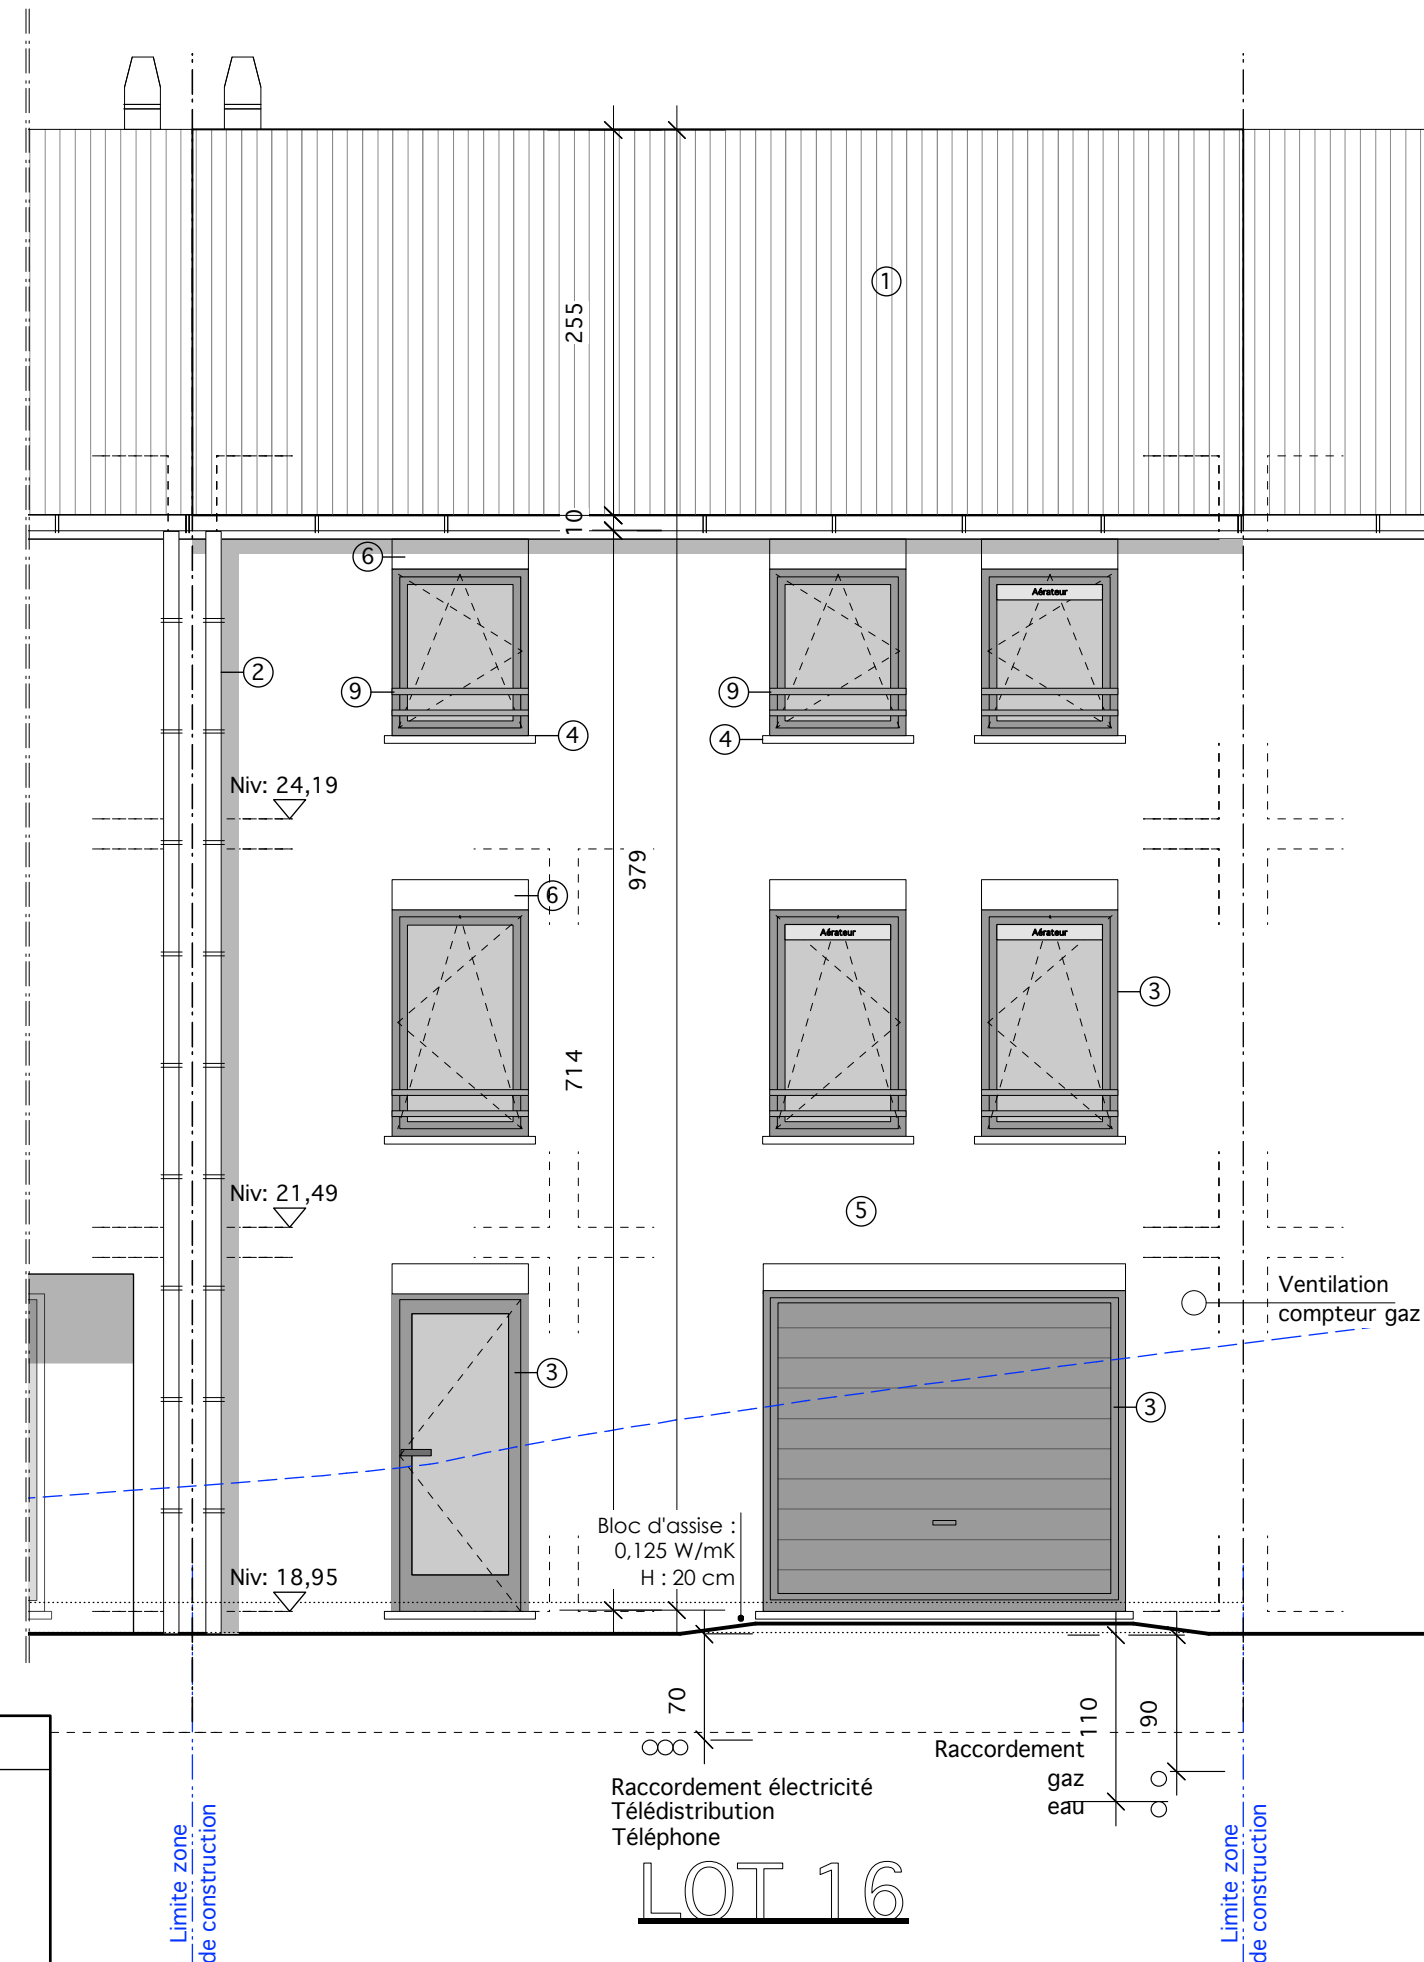

**Elévation
Façade avant**

Echelle: 1/50

LOTISSEMENT PETIT BERLEUR


sprl
Bureau d'architecture Hugues Bailly
route de Peléeheid, 10B à 4860 Pepinster

Lot 16

16/03/18

C

LOT 16

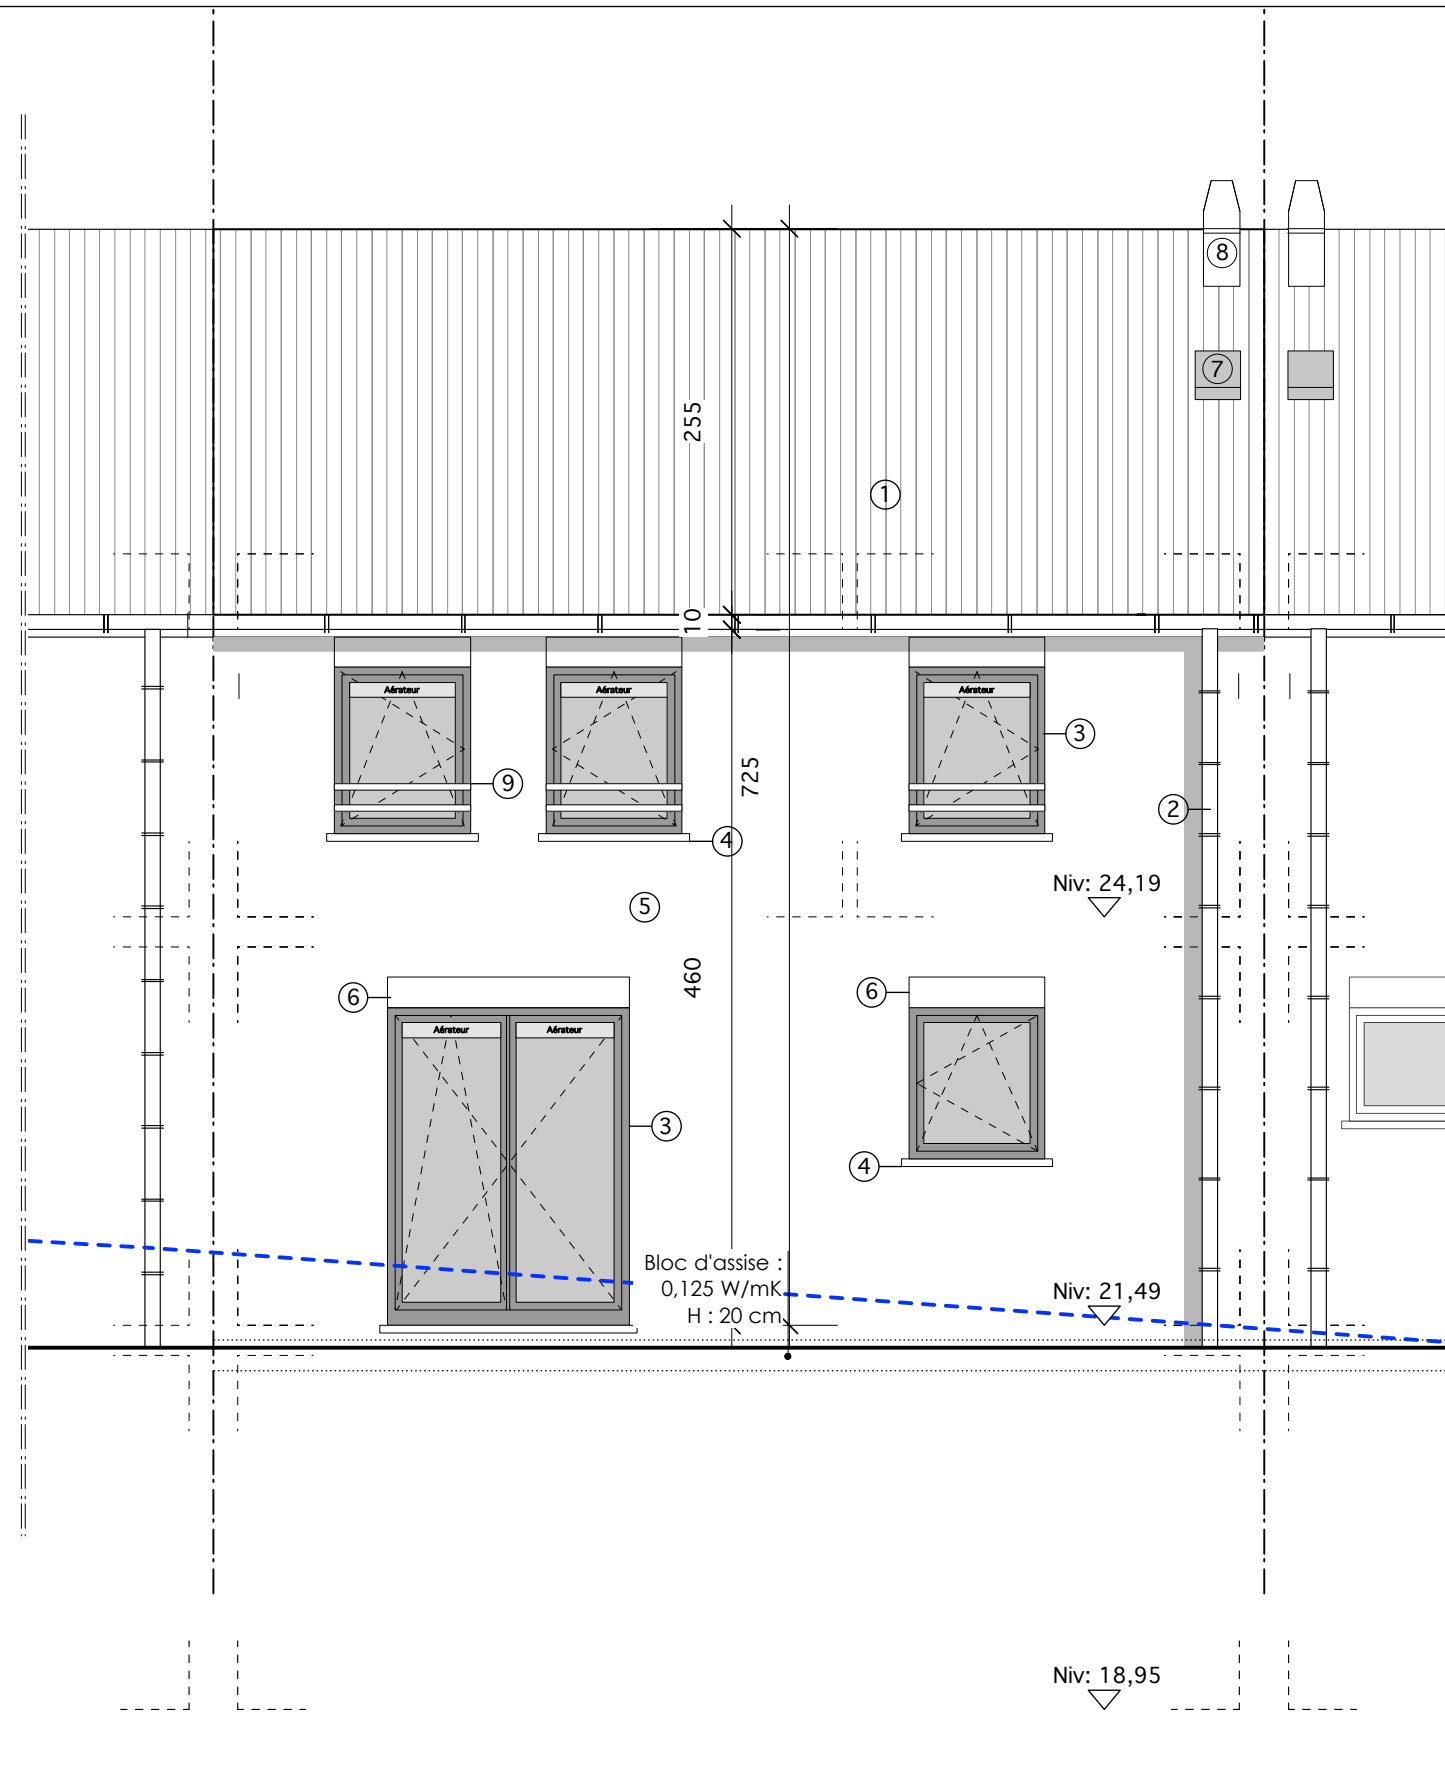

Elévation Façade arrière

Echelle: 1/50


LOTISSEMENT PETIT BERLEUR

sprl
Bureau d'architecture Hugues Bailly
route de Peléeheid, 10B à 4860 Pepinster

Lot 16

16/03/18

C

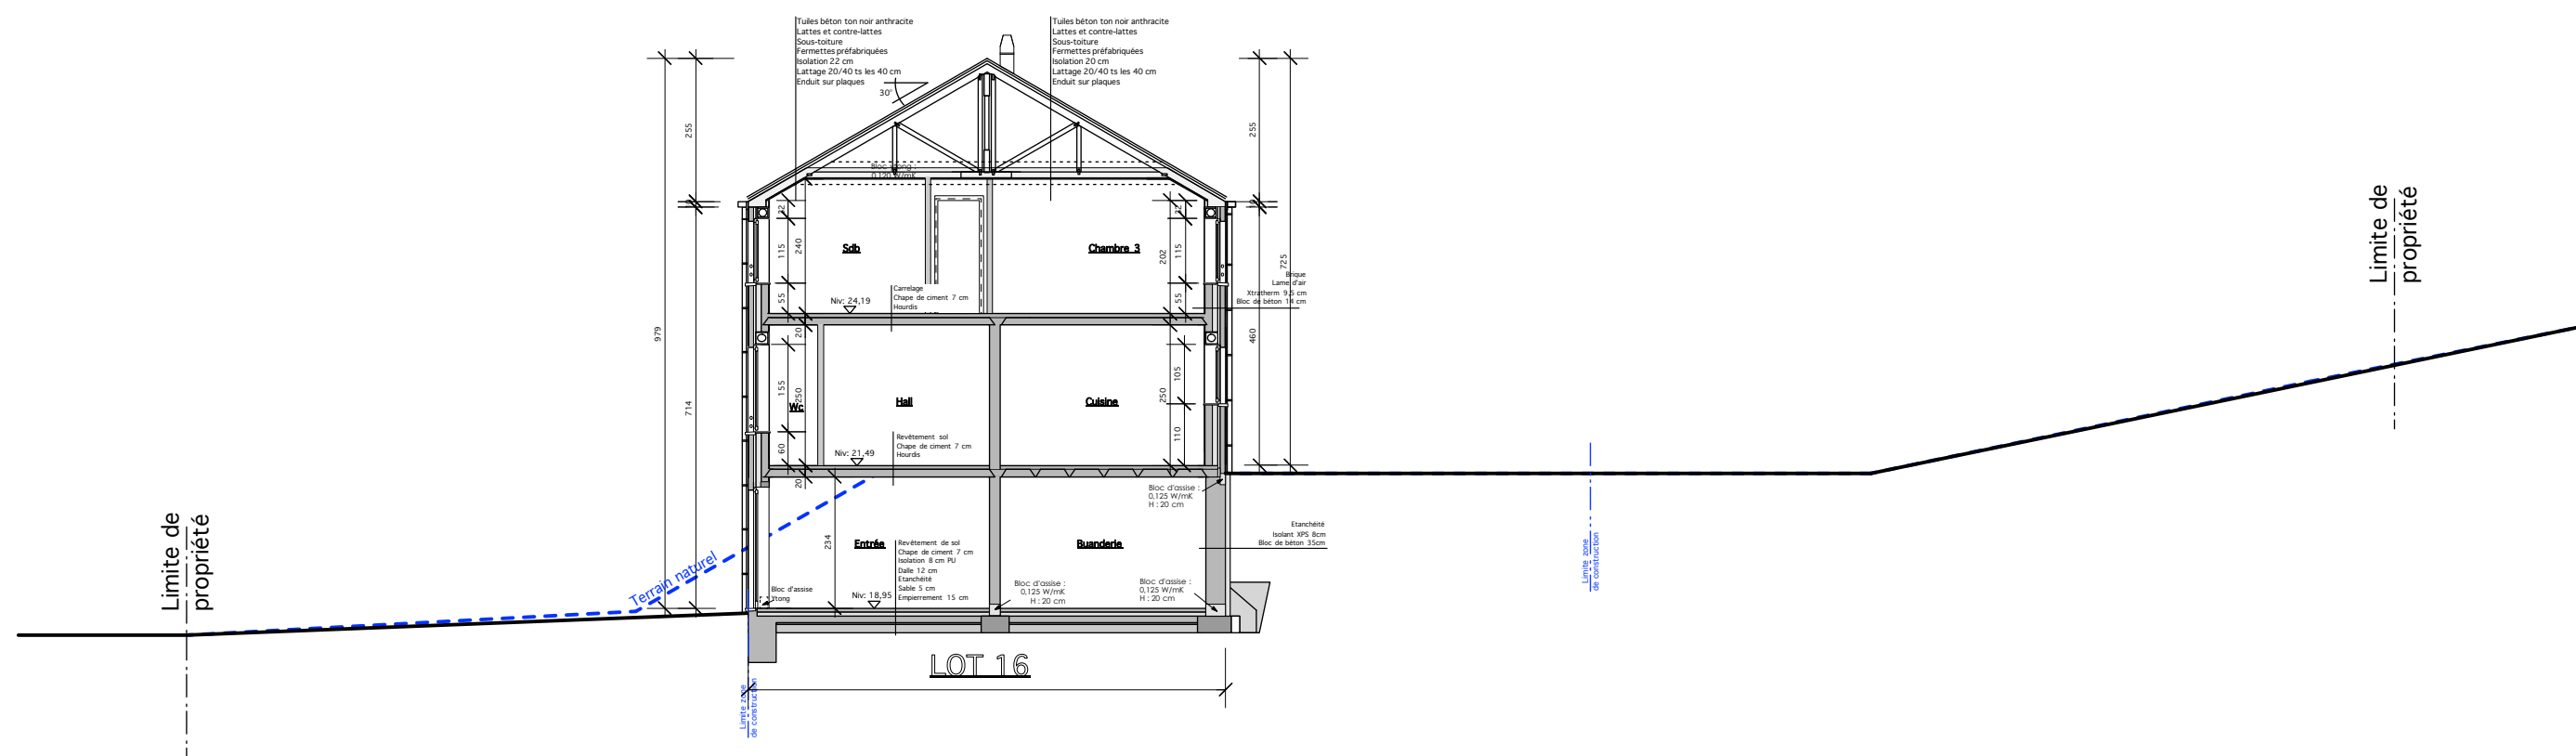

Coupe AA

Echelle: 1/125

RACCORD AVEC LES LIMITES DE PROPRIÉTÉ

LOTISSEMENT PETIT BERLEUR

sprl
 Bureau d'architecture Hugues Bailly
 route de Peléeheid, 10B à 4860 Pepinster

Lot 16

16/03/18

C