


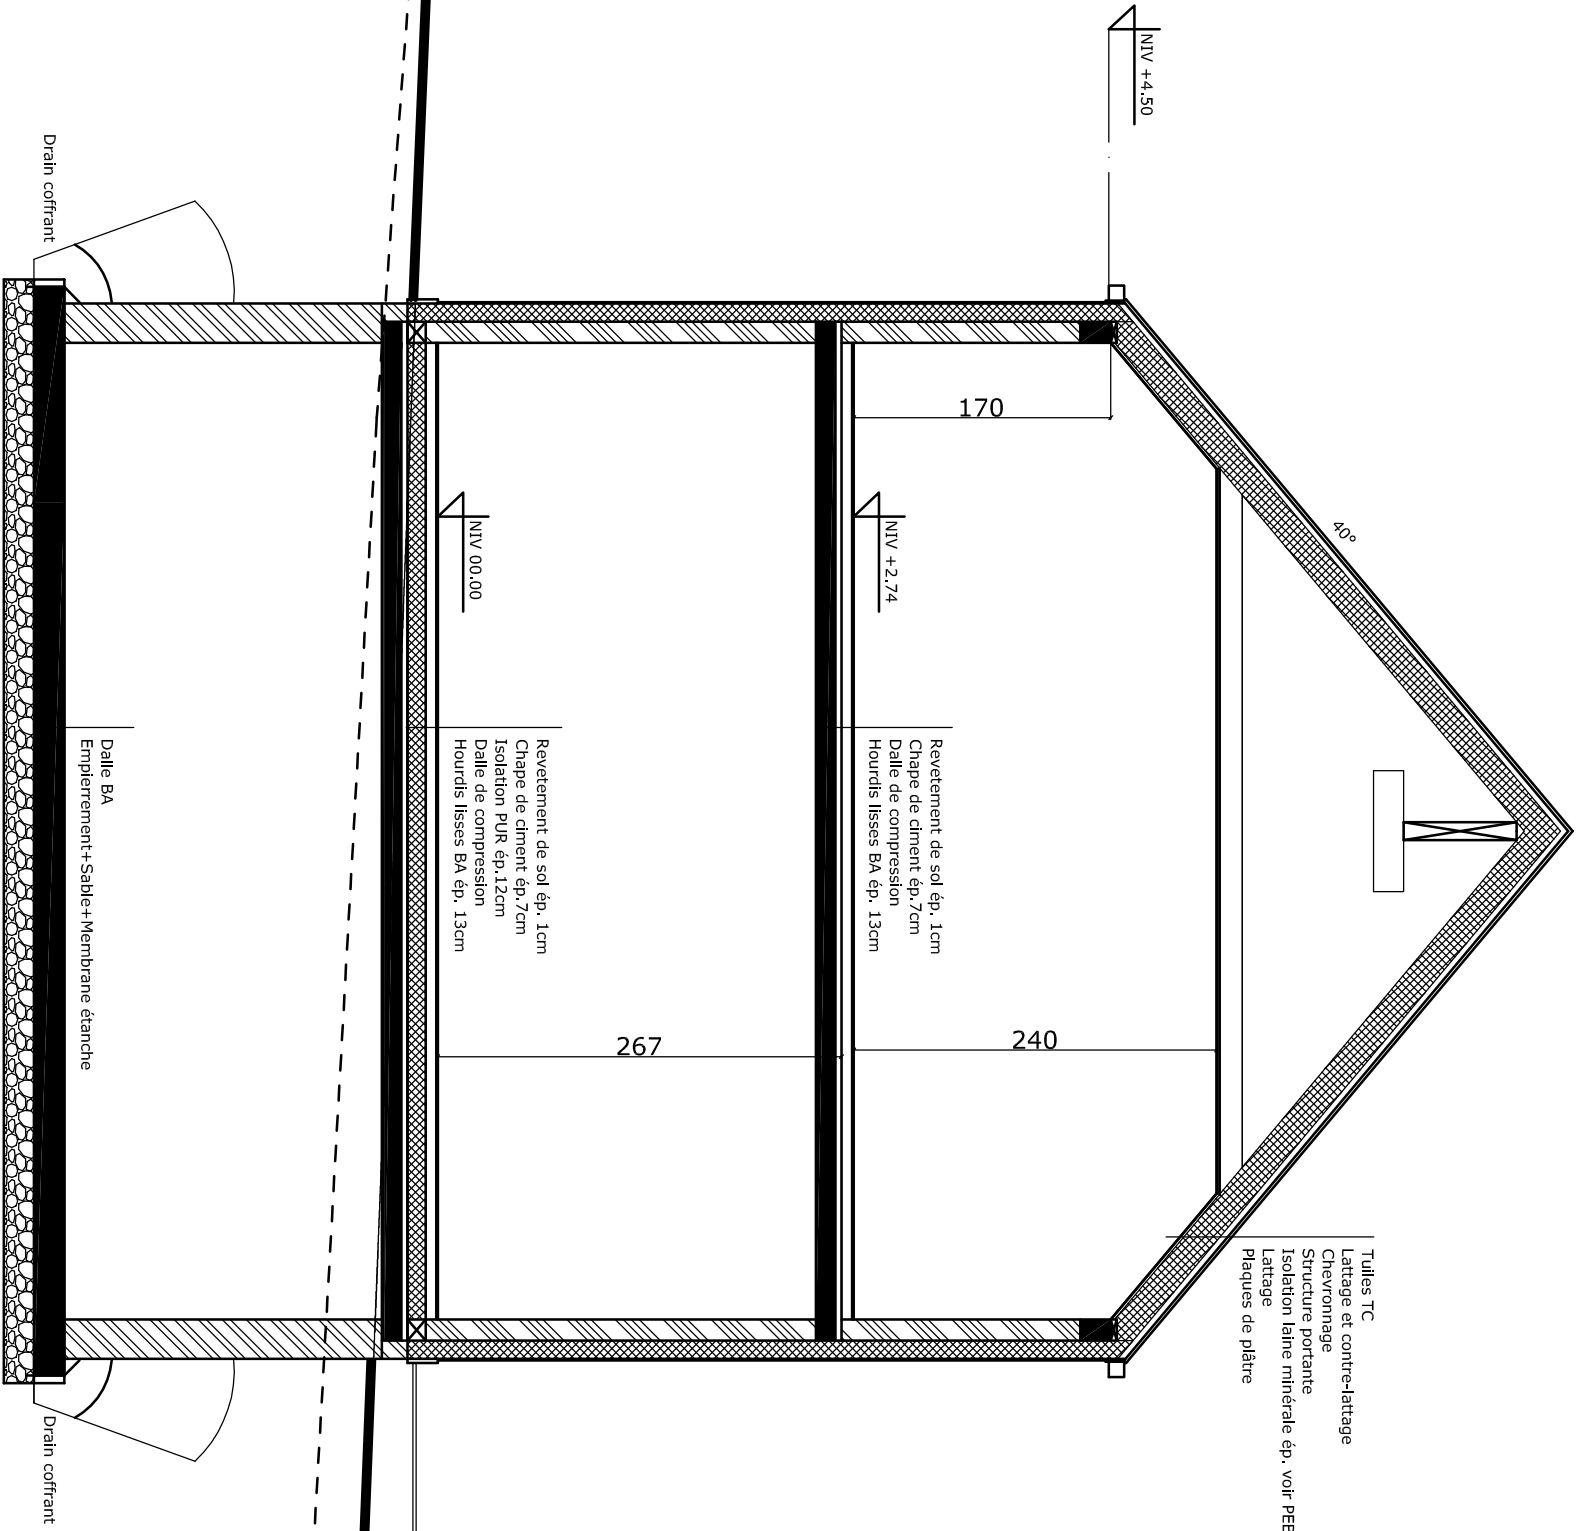

Coupe transversale
Maison de gauche