


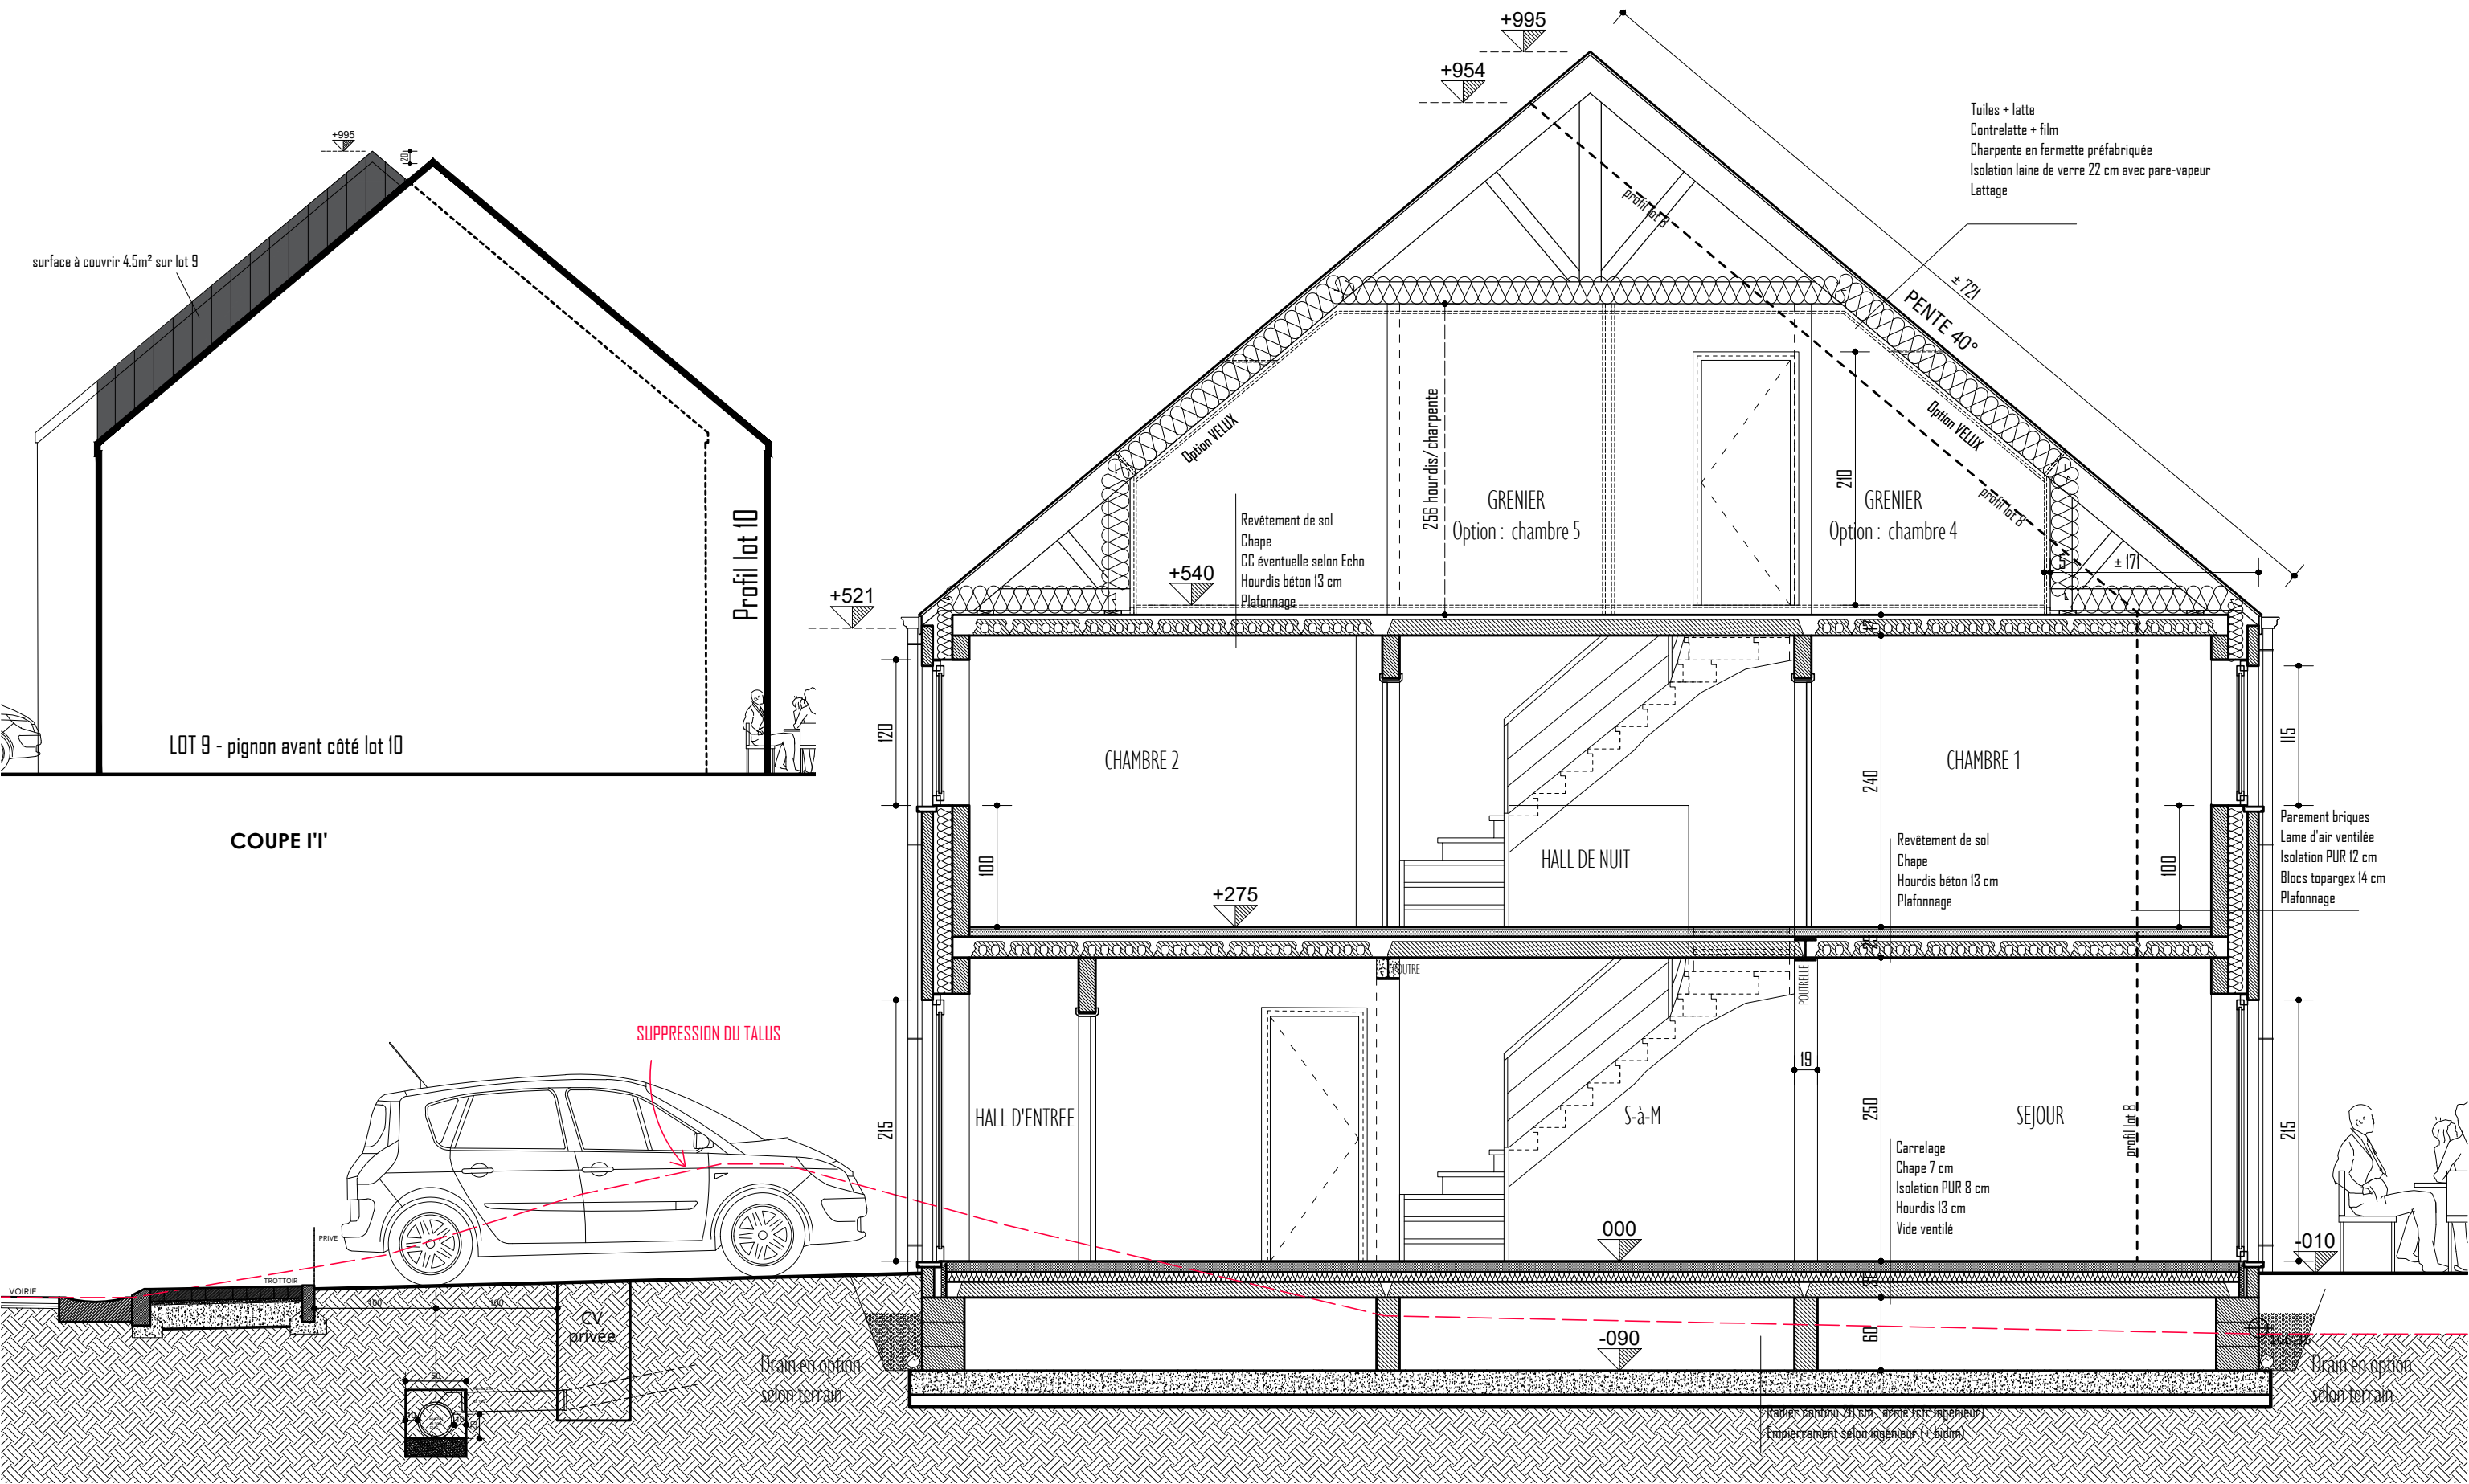


COUPE II

PROVINCE LIEGE	COMMUNE ENGIS
OBJET CONSTRUCTION DE 14 MAISONS	
SITUATION Rue du Bois - 4480 ENGIS Cadastre : Div. 1 Sect B n°16Cpie, 7C27pie et 7R31pie	

MAITRE DE L'OUVRAGE AXIMO REAL ESTATE sprl représenté par Michael Géréon Place Emile Dupont 5 à 4000 LIEGE michael.geron@aximore.be 0479 69 00 23
ARCHITECTE BUREAU D'ARCHITECTURE ALAIN GIRS SA Rue de Henne 48 4053 EMBOURG bureaugirs@skynet.be 04 367 06 62


STADE		BPE	
COUPES II et I'I' LOT 9			
Ech. 1/50	Date 01.03.2019	Page 09/09	Indice A

MISES A JOUR
A 01/06/2019 BPE
Note

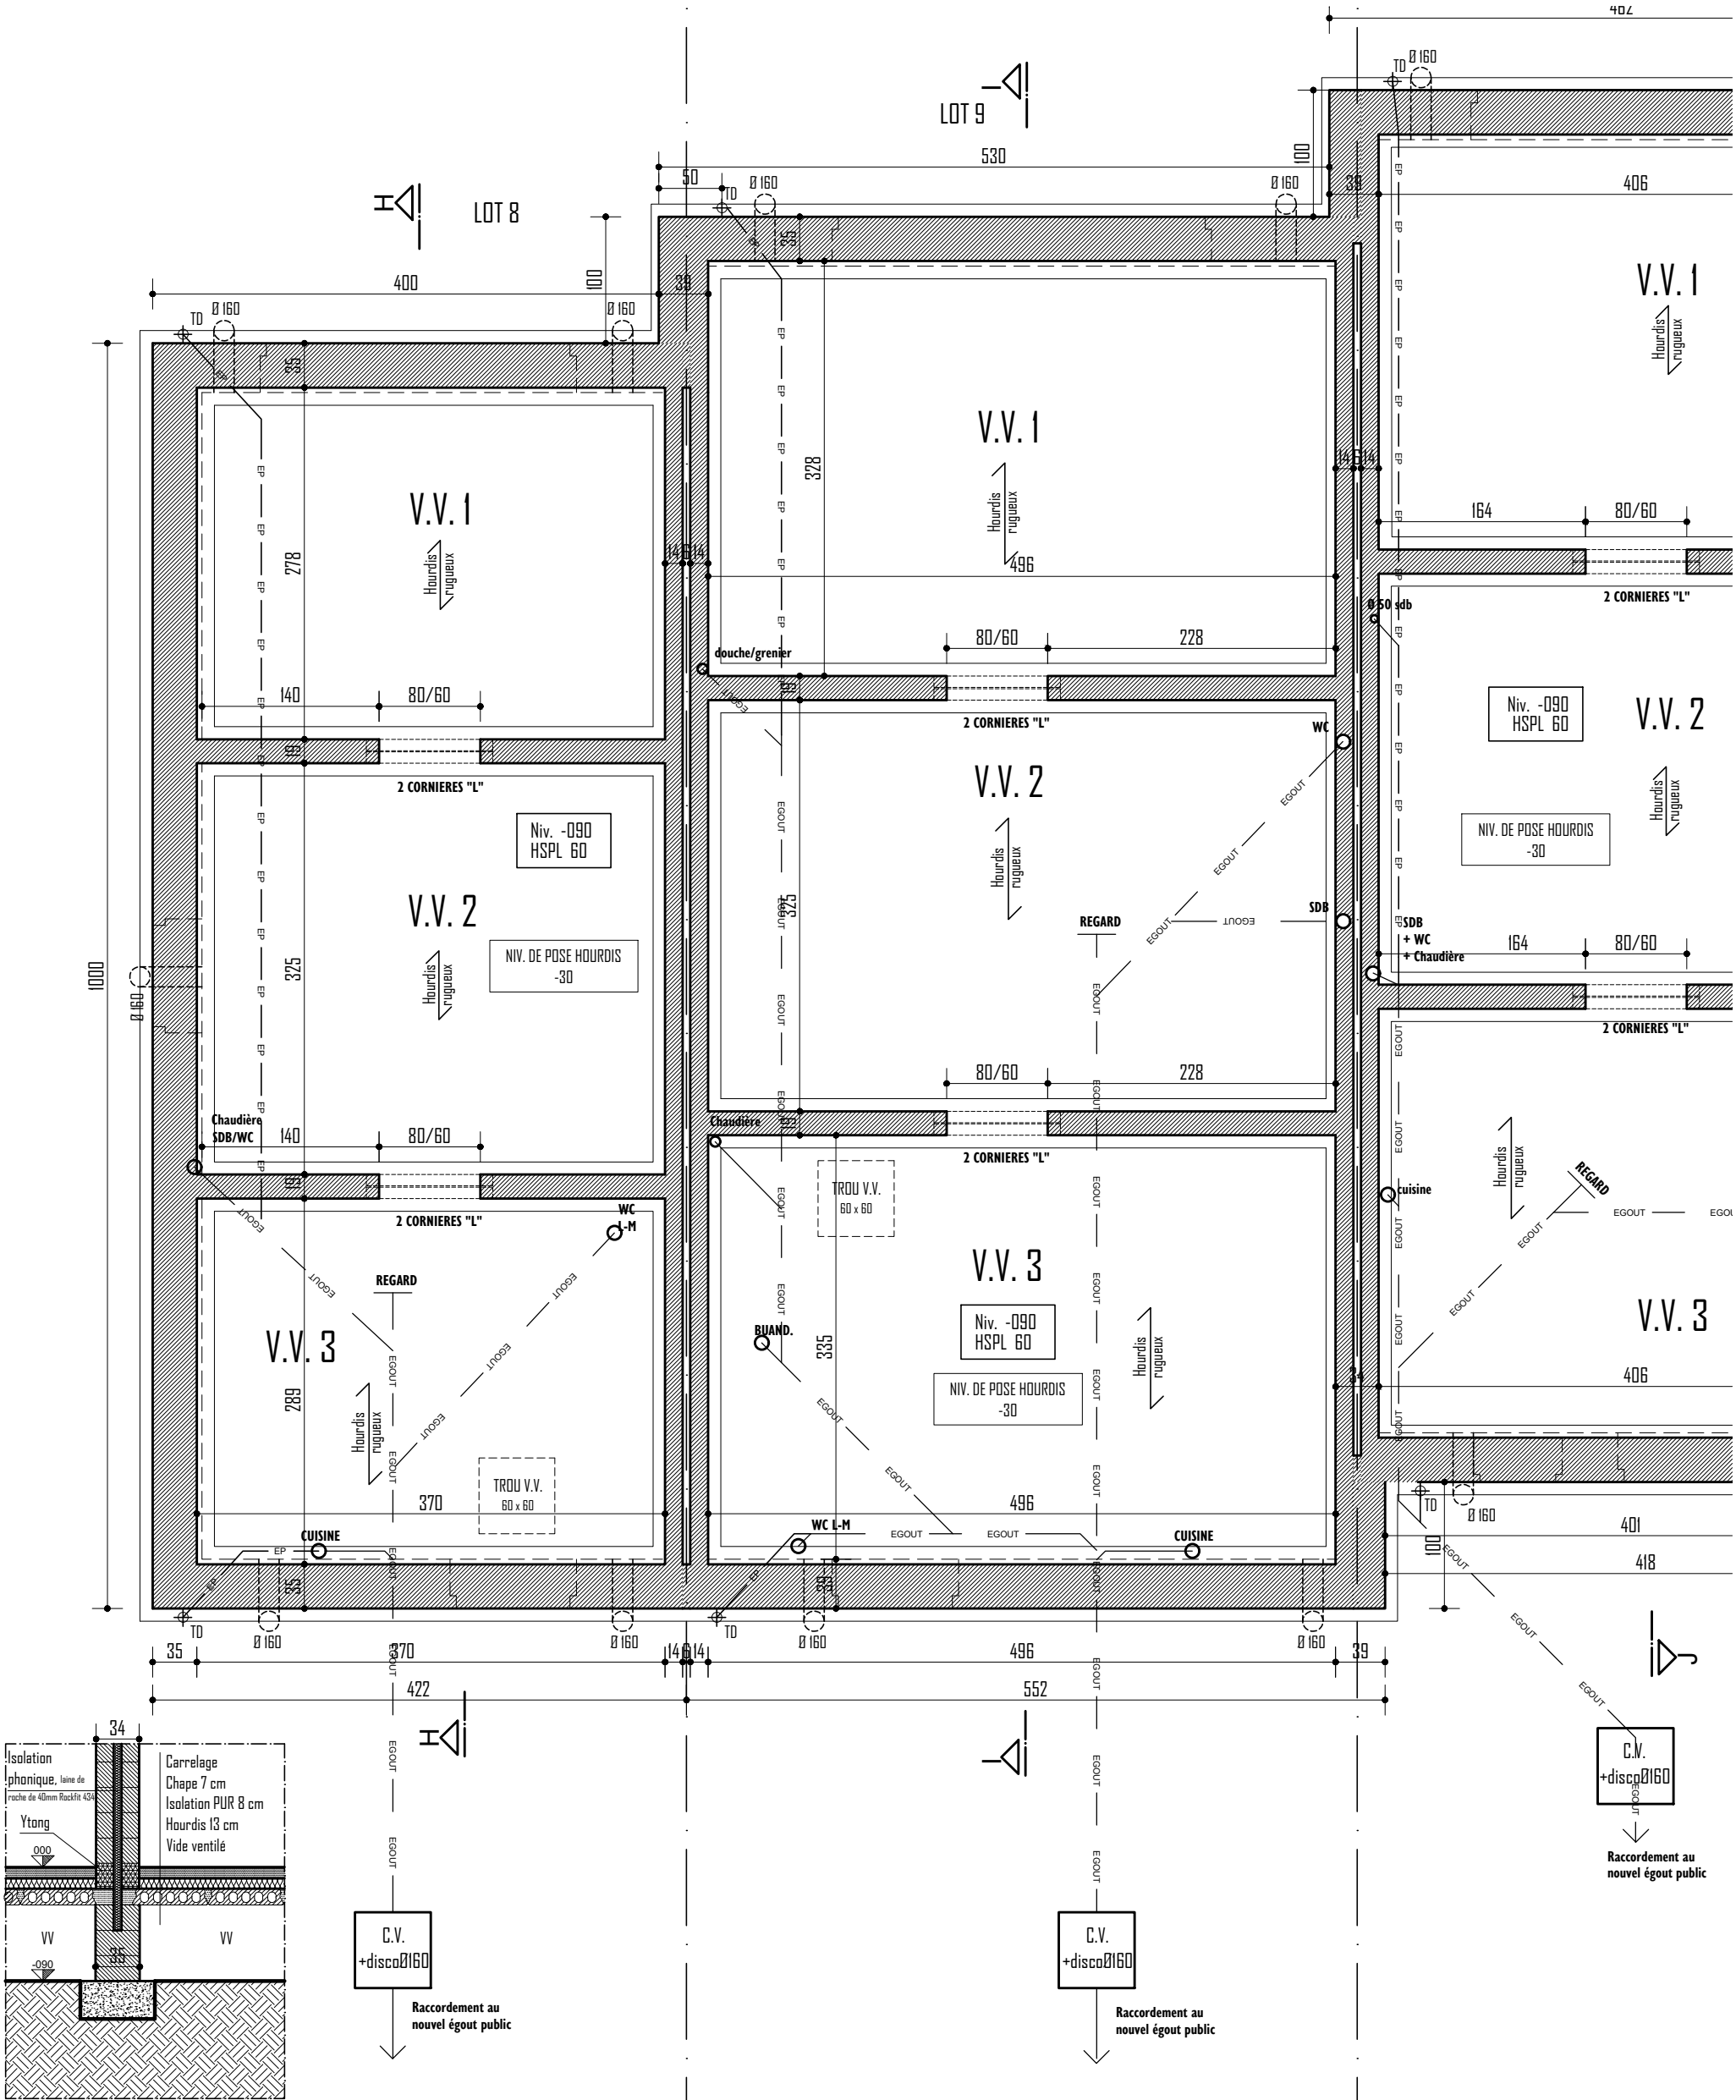

Pied de mitoyen

PROVINCE LIEGE		COMMUNE ENGIS		MAITRE DE L'OUVRAGE AXIMO REAL ESTATE sprl représenté par Michael Géréon Place Emile Dupont 5 à 4000 LIEGE michael.gereon@aximore.be 0479 69 00 23				STADE BPE				MISES A JOUR		
OBJET CONSTRUCTION DE 14 MAISONS				ARCHITECTE BUREAU D'ARCHITECTURE ALAIN GIRS SA Rue de Henne 48 4053 EMBOURG bureaugirs@skynet.be 04 367 06 62				VV LOTS 8-9				A	01/06/2019	BPE
SITUATION Rue du Bois - 4480 ENGIS Cadastre : Div. 1 Sect B n°16Cpie, 7C27pie et 7R31pie								Ech.	Date	Page	Indice	Note		
								1/50	01.03.2019	01/09	A			

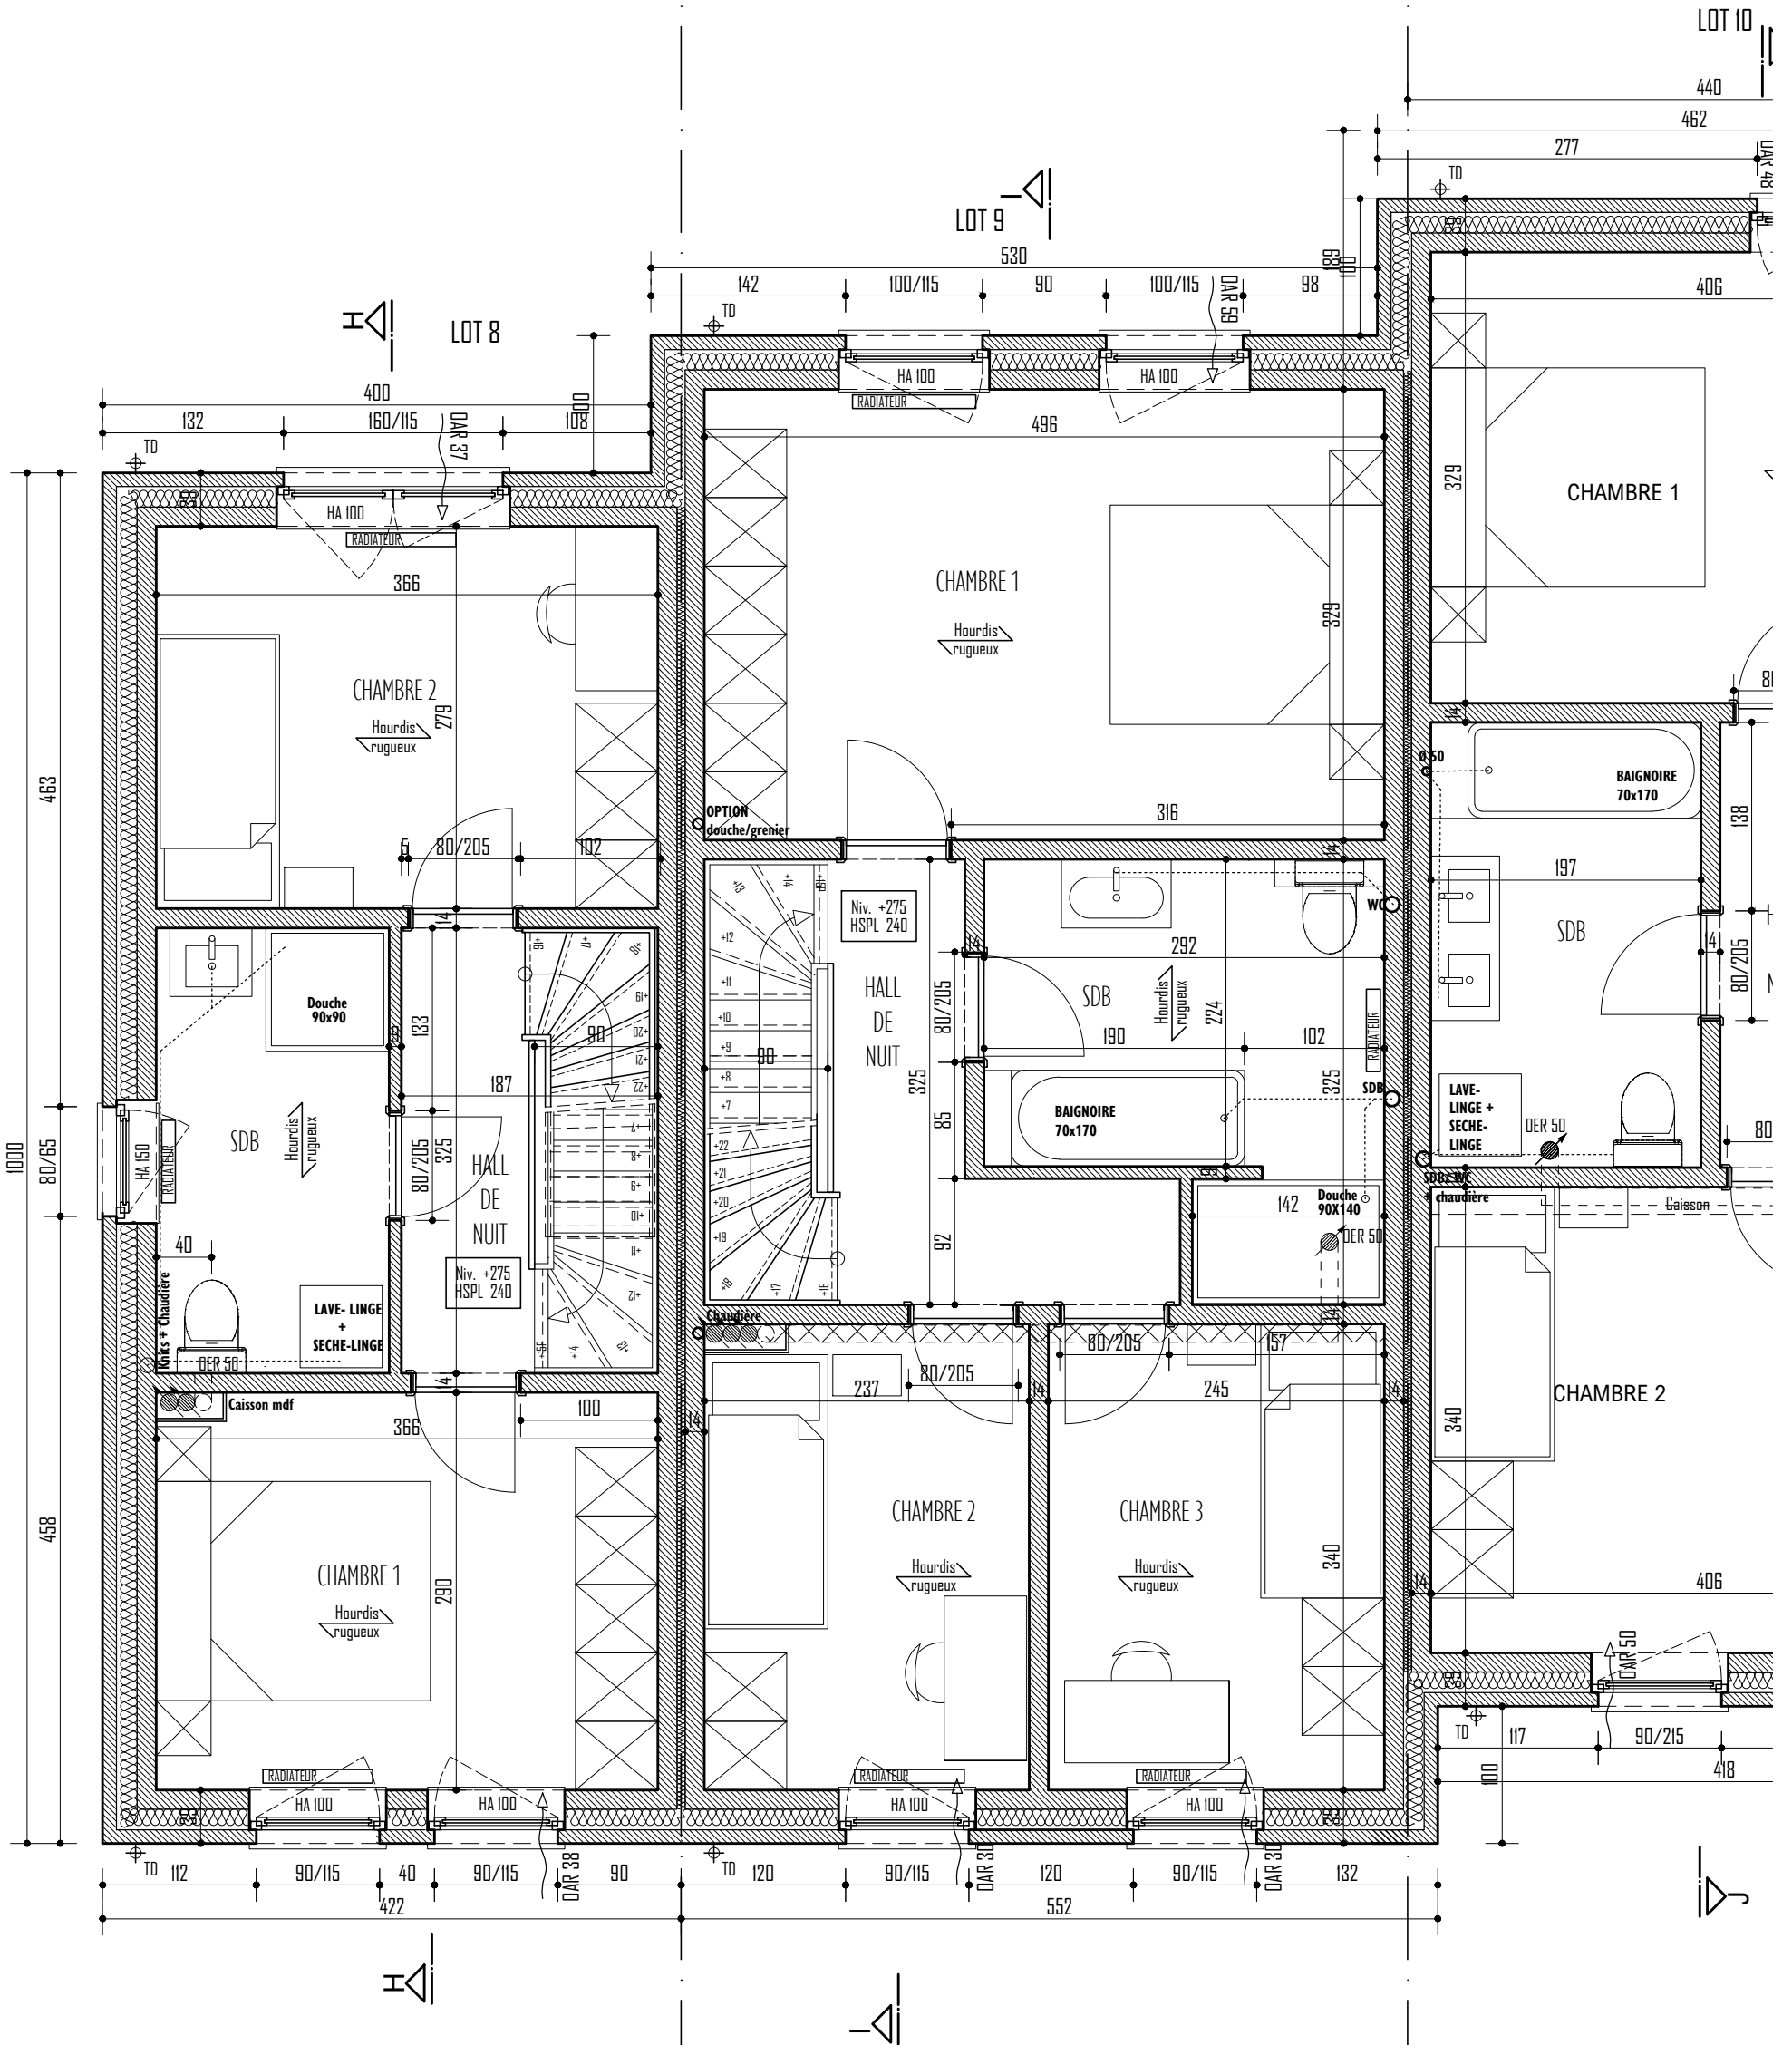


PROVINCE LIEGE	COMMUNE ENGIS
OBJET CONSTRUCTION DE 14 MAISONS	
SITUATION Rue du Bois - 4480 ENGIS Cadastre : Div. 1 Sect B n°16Cpie, 7C27pie et 7R31pie	

MAITRE DE L'OUVRAGE AXIMO REAL ESTATE sprl représenté par Michael Géréon Place Emile Dupont 5 à 4000 LIEGE michael.gereon@aximore.be 0479 69 00 23	ARCHITECTE BUREAU D'ARCHITECTURE ALAIN GIRS SA Rue de Henne 48 4053 EMBOURG bureaugirs@skynet.be 04 367 06 62
---	--

STADE BPE			
ETAGE 1 M8 et M9			
Ech. 1/50	Date 01.03.2019	Page 03	Indice A

MISES A JOUR	
A	01/06/2019 BPE
Note	

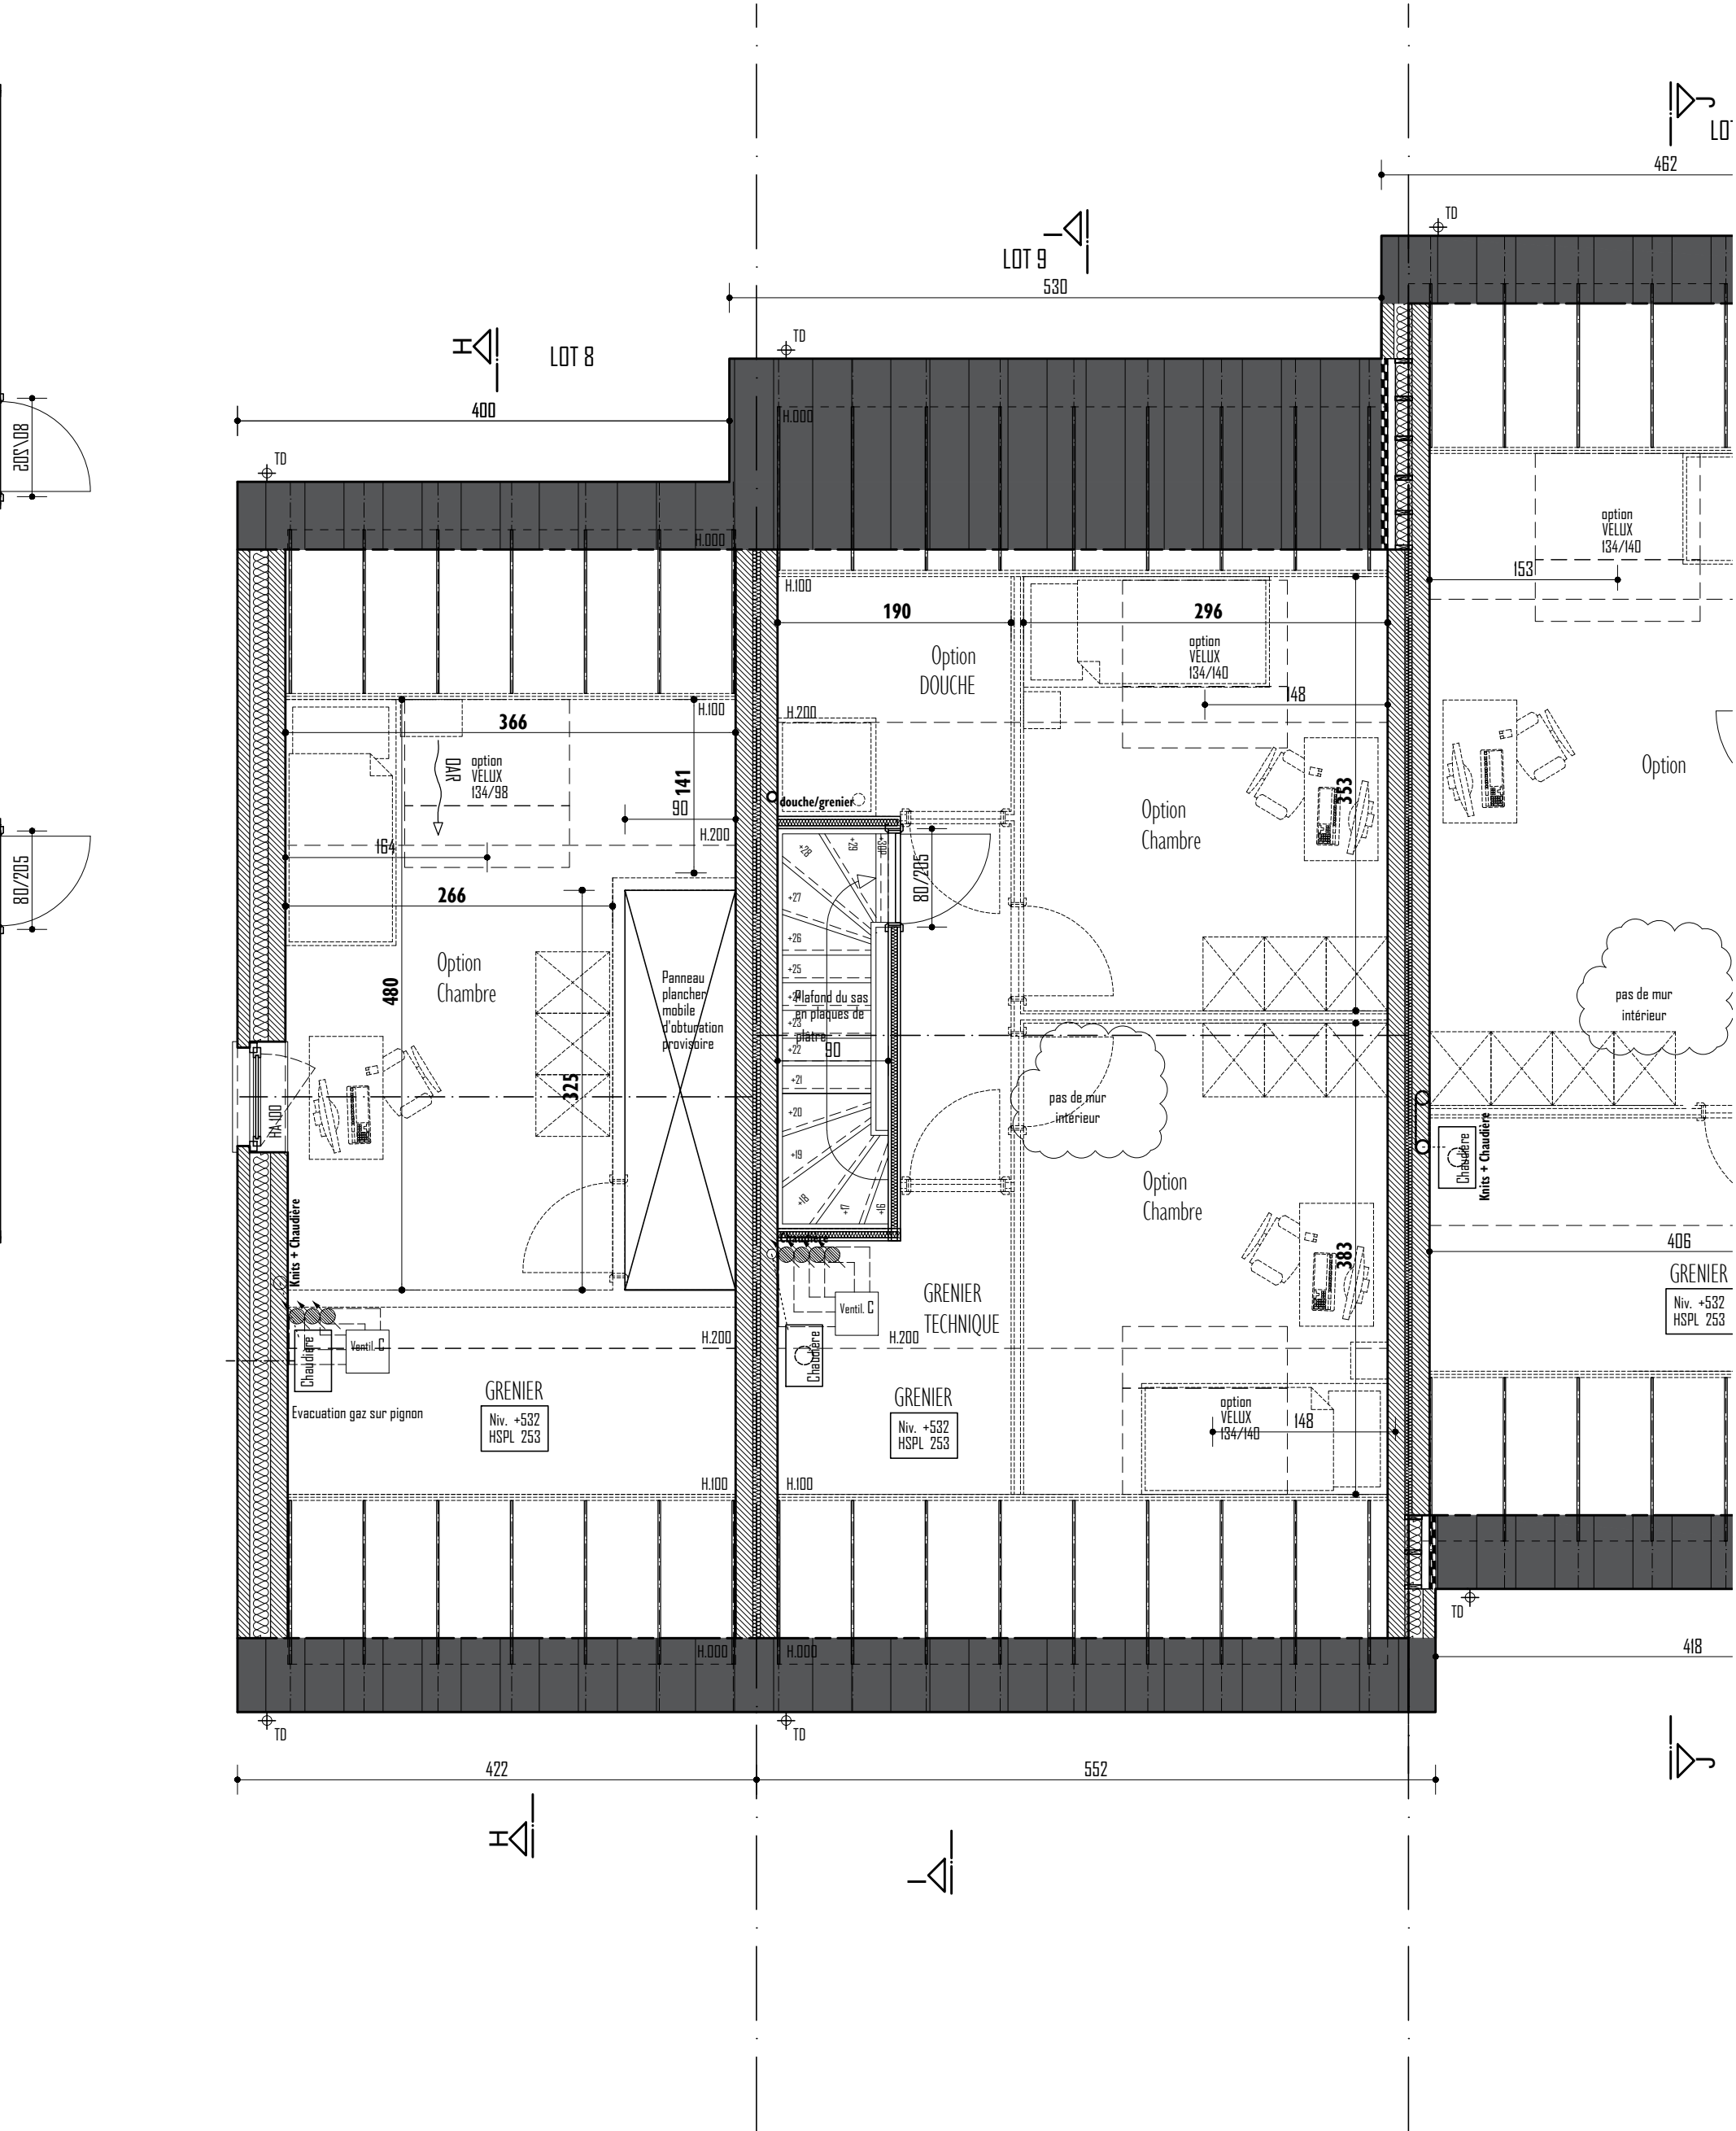


PROVINCE LIEGE		COMMUNE ENGIS		MAITRE DE L'OUVRAGE AXIMO REAL ESTATE sprl représenté par Michael Géréon Place Emile Dupont 5 à 4000 LIEGE michael.gereon@aximore.be 0479 69 00 23				STADE BPE				MISES A JOUR		
OBJET CONSTRUCTION DE 14 MAISONS				ARCHITECTE BUREAU D'ARCHITECTURE ALAIN GIRS SA Rue de Henne 48 4053 EMBOURG bureaugirs@skynet.be 04 367 06 62				ETAGE 2 M8 et M9				A	01/06/2019	BPE
SITUATION Rue du Bois - 4480 ENGIS Cadastre : Div. 1 Sect B n°16Cpie, 7C27pie et 7R31pie								Ech.	Date	Page	Indice	Note		
								1/50	01.03.2019	04/09	A			




PROVINCE LIEGE		COMMUNE ENGIS		MAITRE DE L'OUVRAGE AXIMO REAL ESTATE sprl représenté par Michael Géréon Place Emile Dupont 5 à 4000 LIEGE michael.gereon@aximore.be 0479 69 00 23				STADE BPE				MISES A JOUR					
OBJET CONSTRUCTION DE 14 MAISONS								FACADE A RUE M8 et M9				A 01/06/2019 BPE					
SITUATION Rue du Bois - 4480 ENGIS Cadastre : Div. 1 Sect B n°16Cpie, 7C27pie et 7R31pie				ARCHITECTE BUREAU D'ARCHITECTURE ALAIN GIRS SA Rue de Henne 48 4053 EMBOURG bureaugirs@skynet.be 04 367 06 62				Ech. 1/50		Date 01.03.2019		Page 05/09		Indice A		Note	



PROVINCE LIEGE		COMMUNE ENGIS		MAITRE DE L'OUVRAGE AXIMO REAL ESTATE sprl représenté par Michael Géréon Place Emile Dupont 5 à 4000 LIEGE michael.gereon@aximore.be 0479 69 00 23				STADE BPE		MISES A JOUR		
OBJET CONSTRUCTION DE 14 MAISONS		ARCHITECTE BUREAU D'ARCHITECTURE ALAIN GIRS SA Rue de Henne 48 4053 EMBOURG bureaugirs@skynet.be 04 367 06 62						FACADE ARRIERE M8 et M9				Ech. 1/50
SITUATION Rue du Bois - 4480 ENGIS Cadastre : Div. 1 Sect B n°16Cpie, 7C27pie et 7R31pie												Note

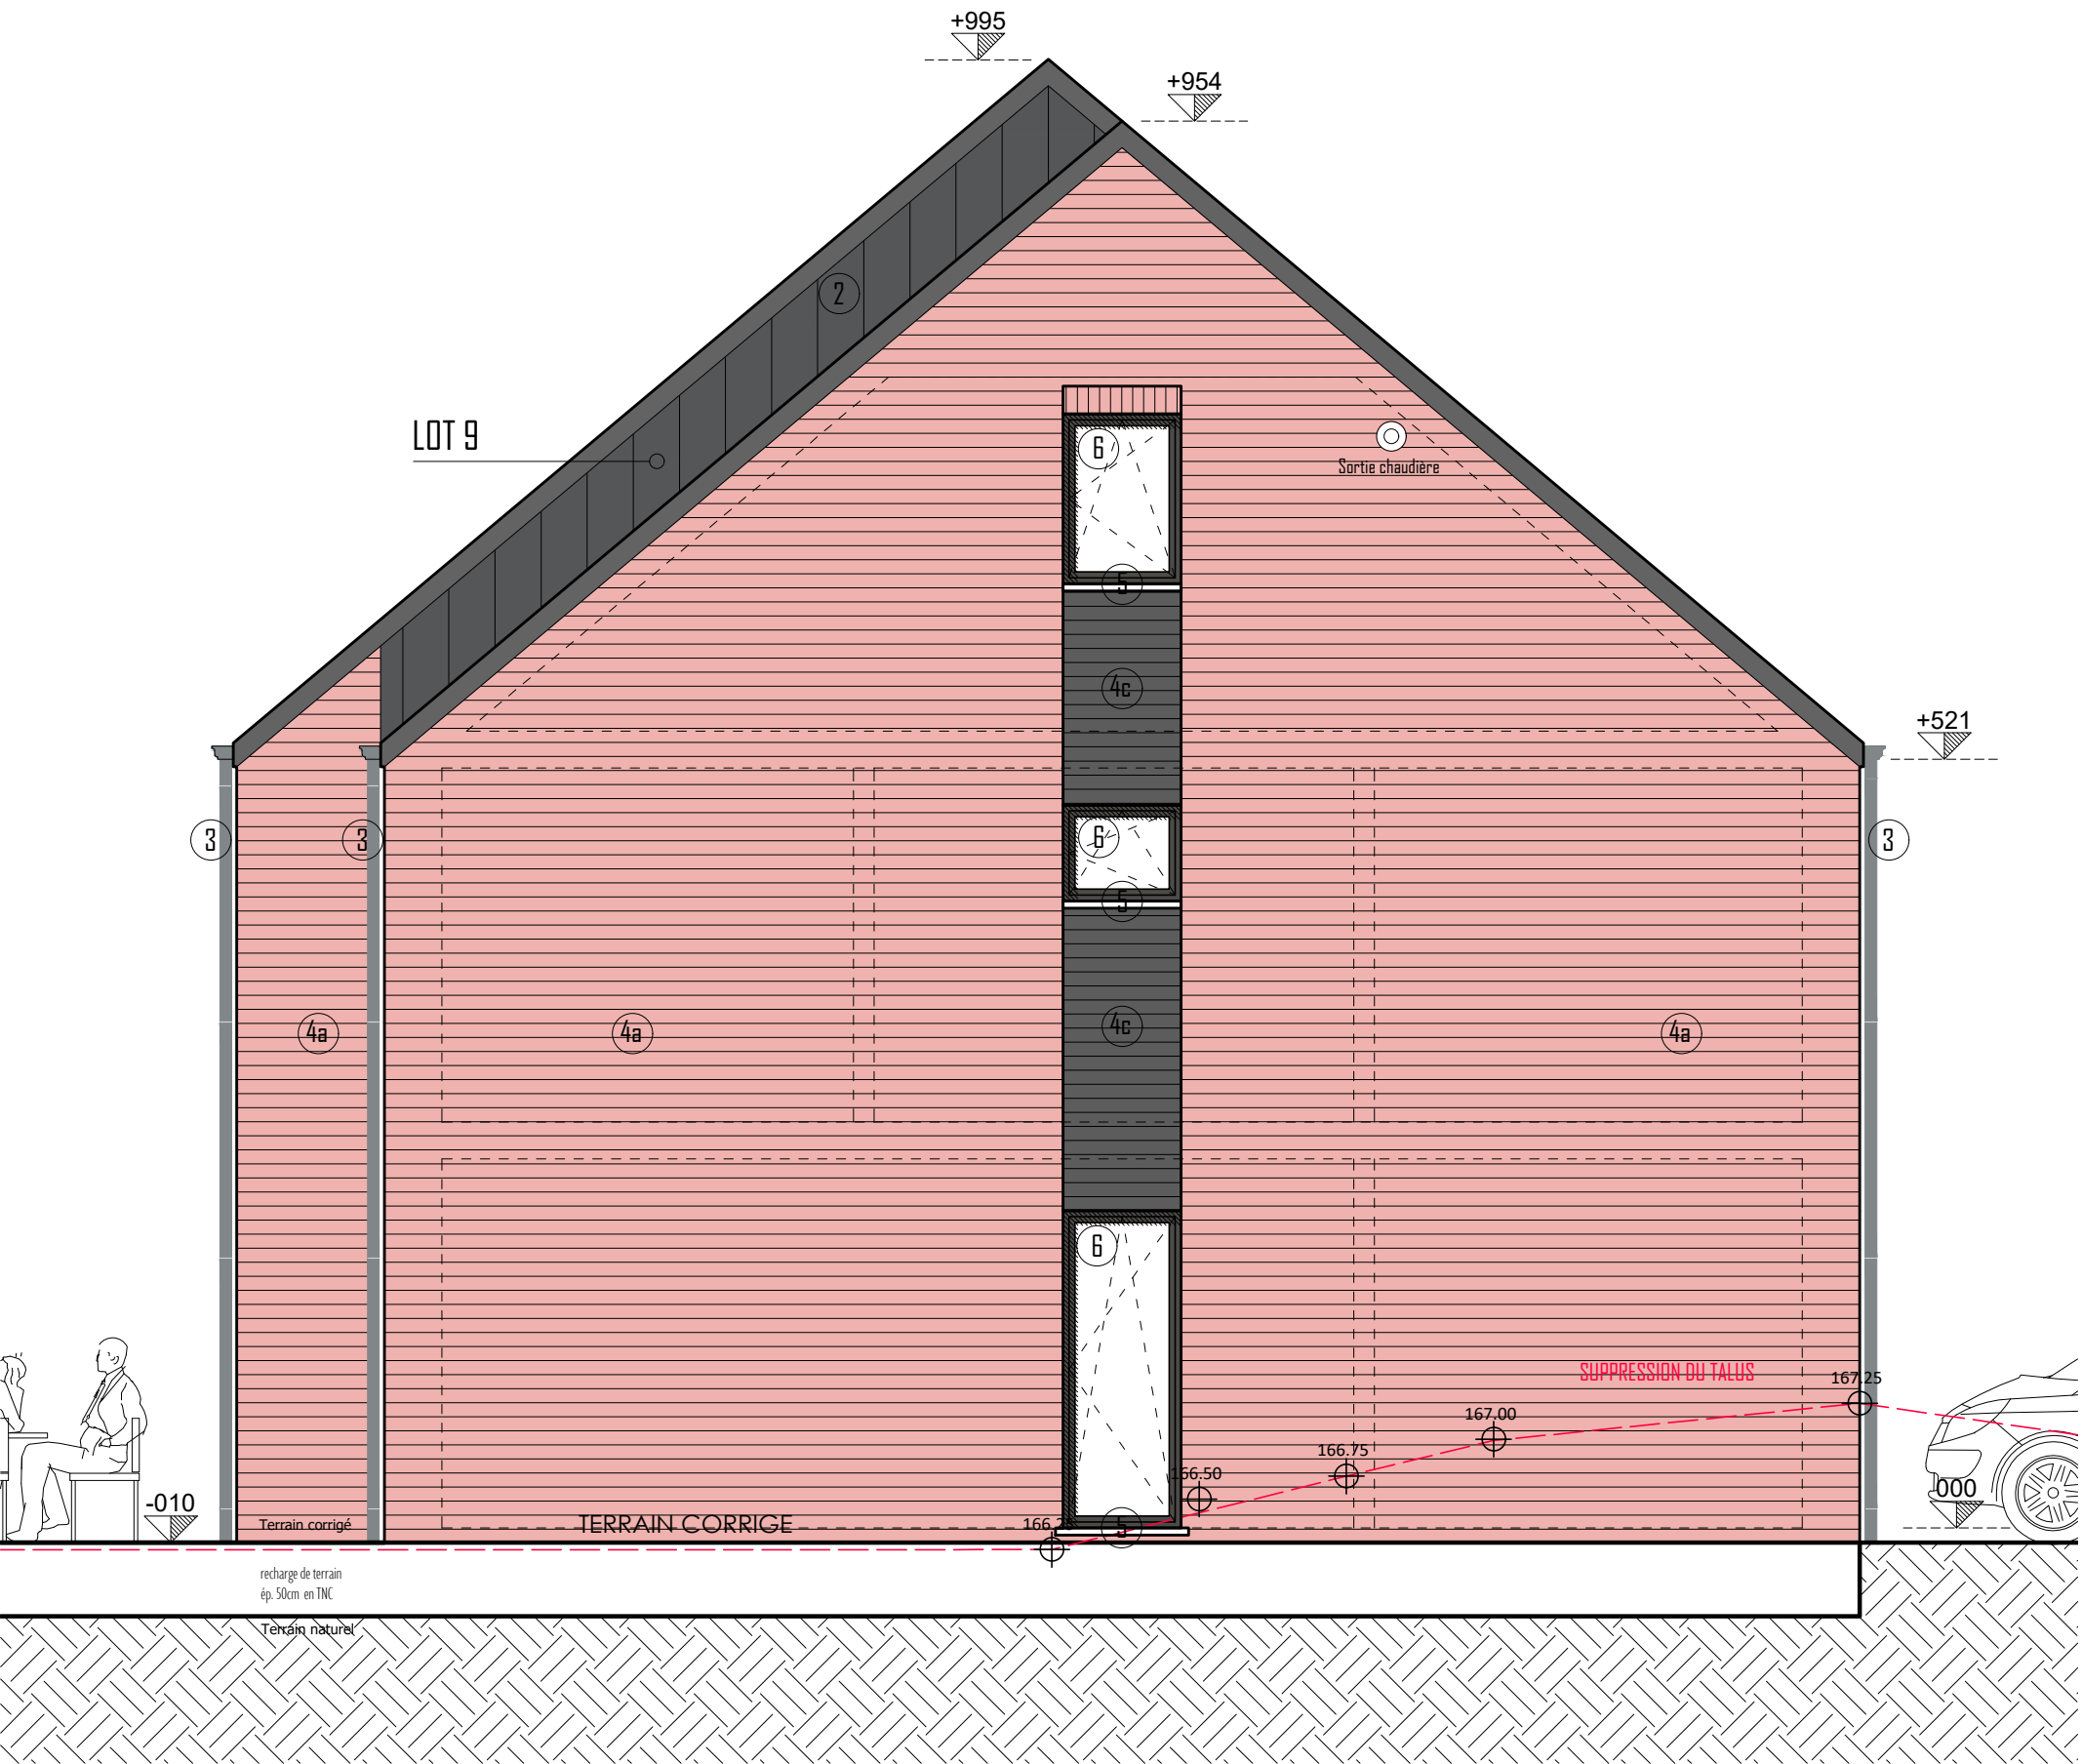

PROVINCE LIEGE		COMMUNE ENGIS		MAITRE DE L'OUVRAGE AXIMO REAL ESTATE sprl représenté par Michael Géréon Place Emile Dupont 5 à 4000 LIEGE michael.gereon@aximore.be 0479 69 00 23				STADE BPE				MISES A JOUR					
OBJET CONSTRUCTION DE 14 MAISONS								PIGNON GAUCHE M8 et M9				A		01/06/2019 BPE			
SITUATION Rue du Bois - 4480 ENGIS Cadastre : Div. 1 Sect B n°16Cpie, 7C27pie et 7R31pie																	
				ARCHITECTE BUREAU D'ARCHITECTURE ALAIN GIRS SA Rue de Henne 48 4053 EMBOURG bureaugirs@skynet.be 04 367 06 62				Ech. 1/50		Date 01.03.2019		Page 07/09		Indice A		Note	

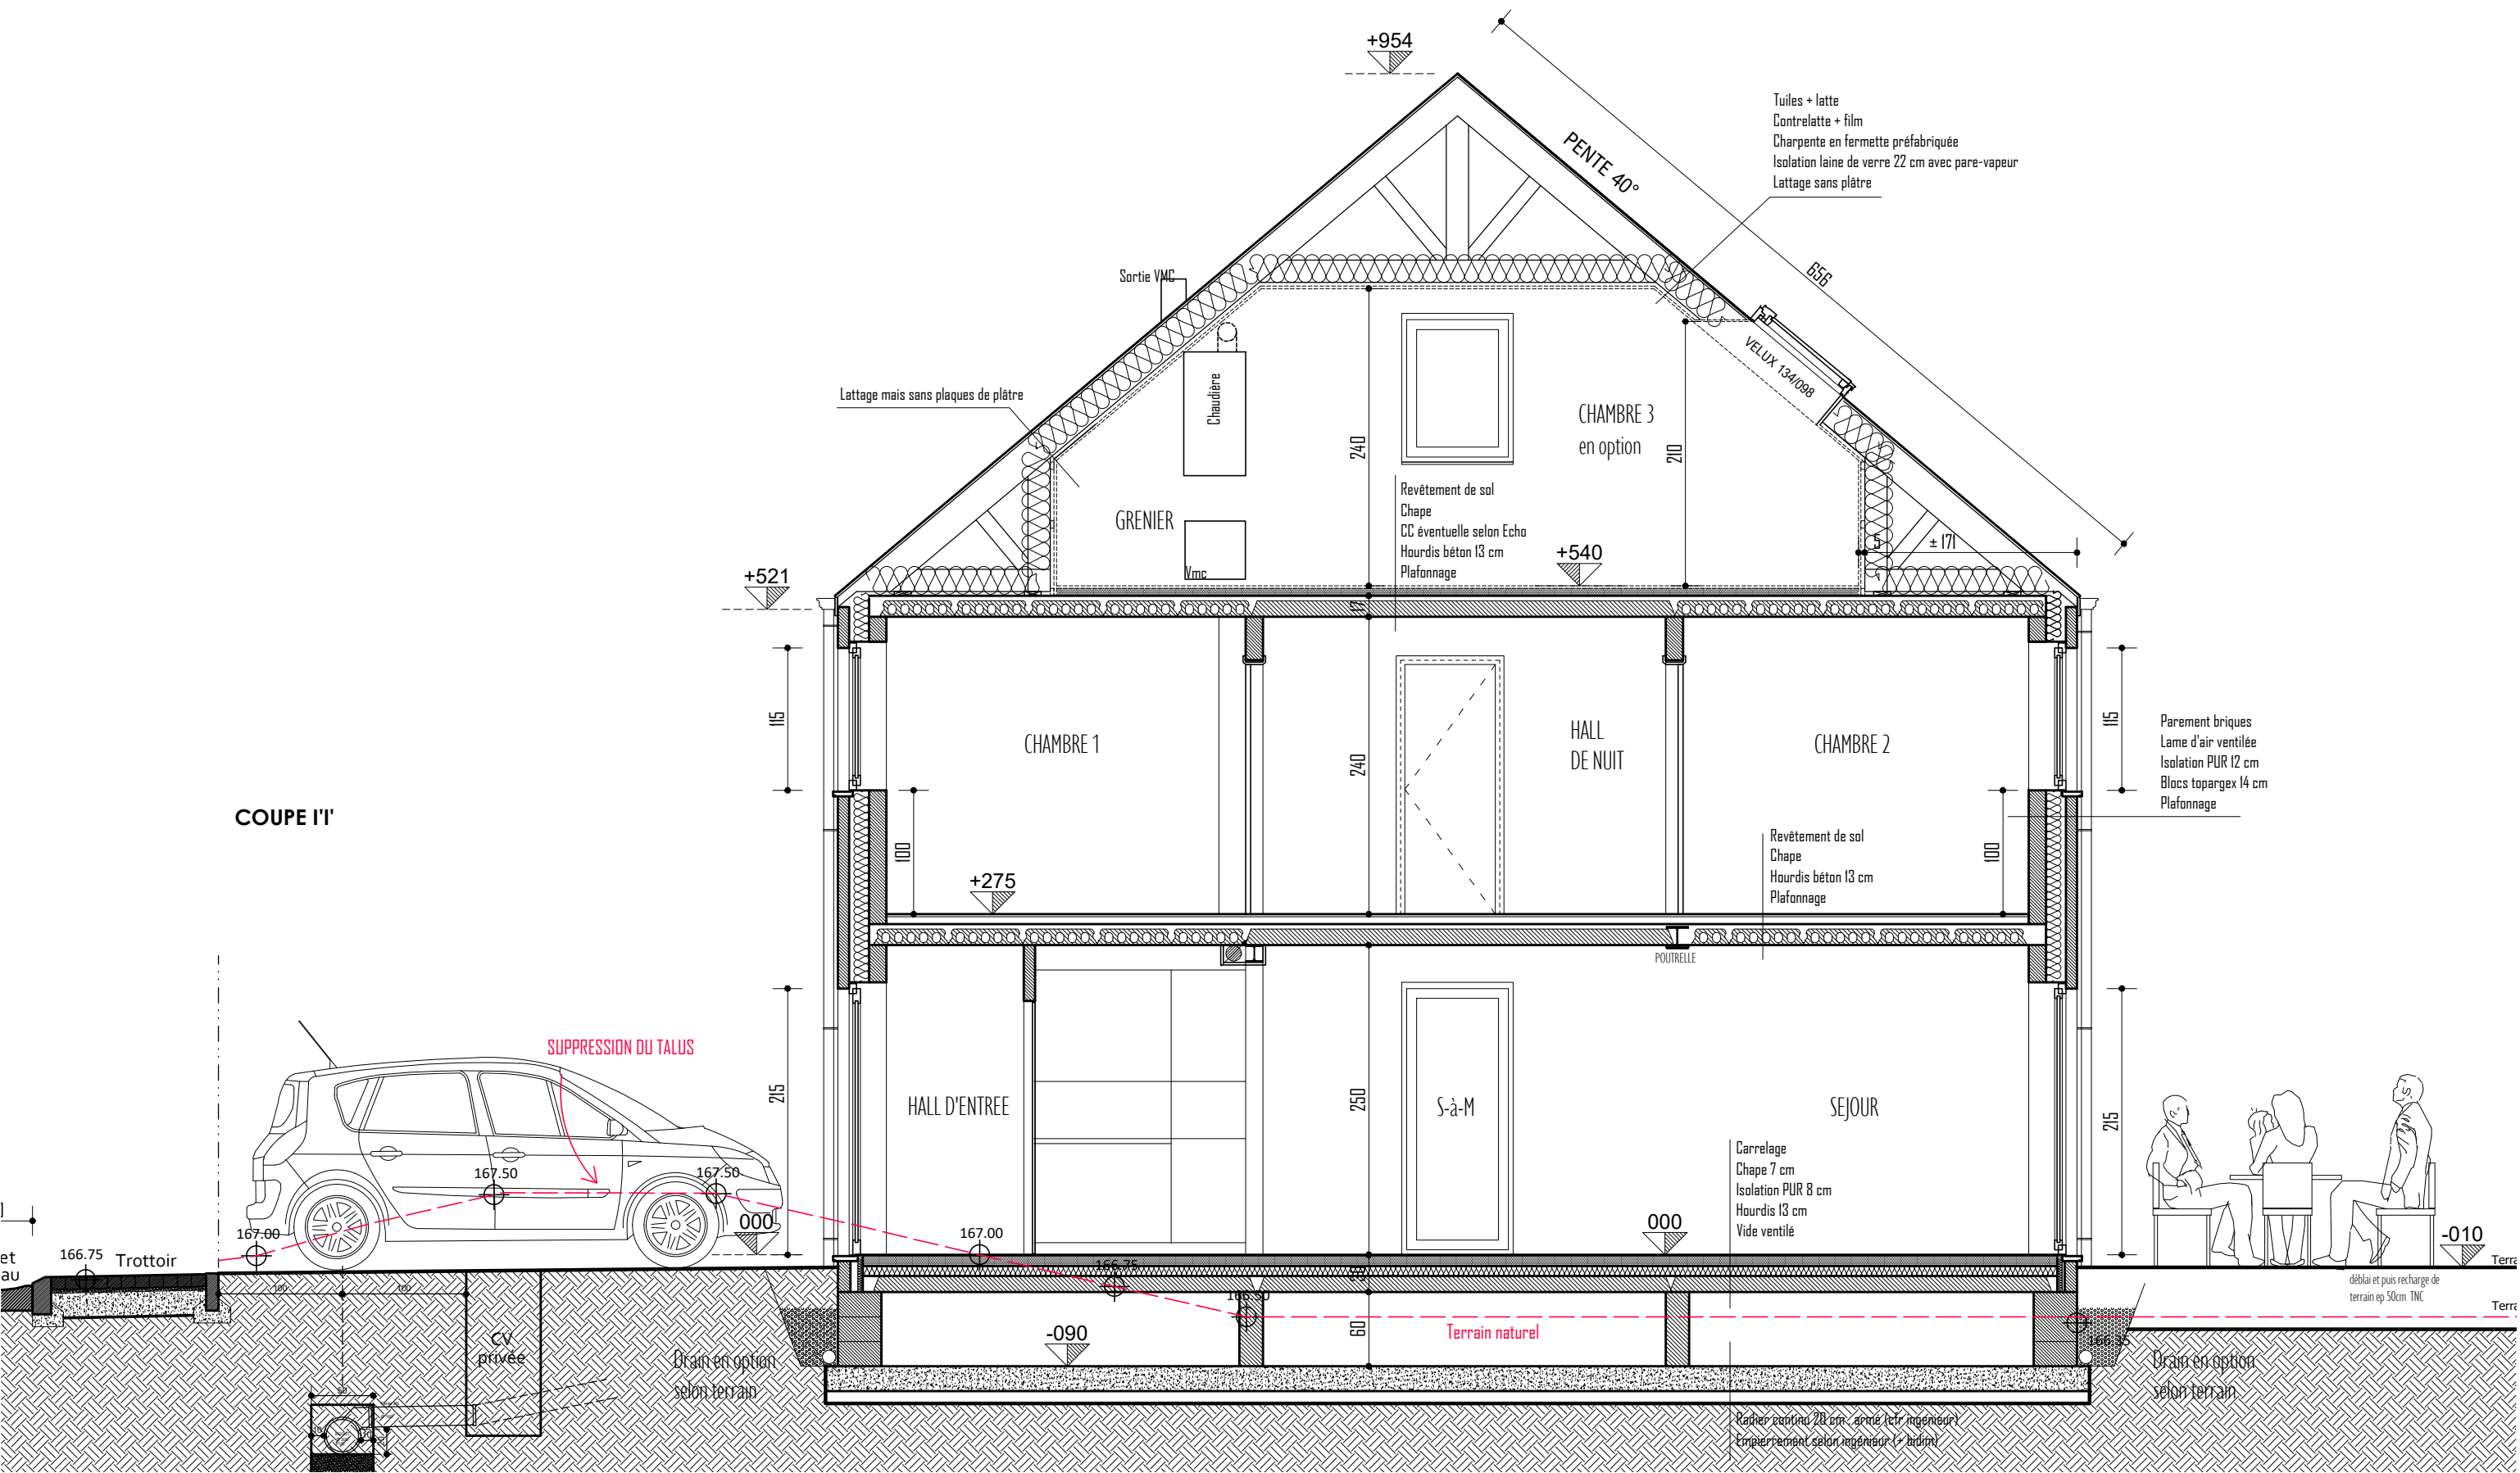

COUPE II

PROVINCE LIEGE	COMMUNE ENGIS
OBJET CONSTRUCTION DE 14 MAISONS	
SITUATION Rue du Bois - 4480 ENGIS Cadastre : Div. 1 Sect B n°16Cpie, 7C27pie et 7R31pie	

MAITRE DE L'OUVRAGE AXIMO REAL ESTATE sprl représenté par Michael Géréon Place Emile Dupont 5 à 4000 LIEGE michael.gereon@aximore.be 0479 69 00 23
ARCHITECTE BUREAU D'ARCHITECTURE ALAIN GIRS SA Rue de Henne 48 4053 EMOURG bureaugirs@skynet.be 04 367 06 62

STADE	BPE
COUPES HH LOT 8	
Ech. 1/50	Date 01.03.2019
Page 08/09	Indice A

MISES A JOUR
A 01/06/2019 BPE
Note