


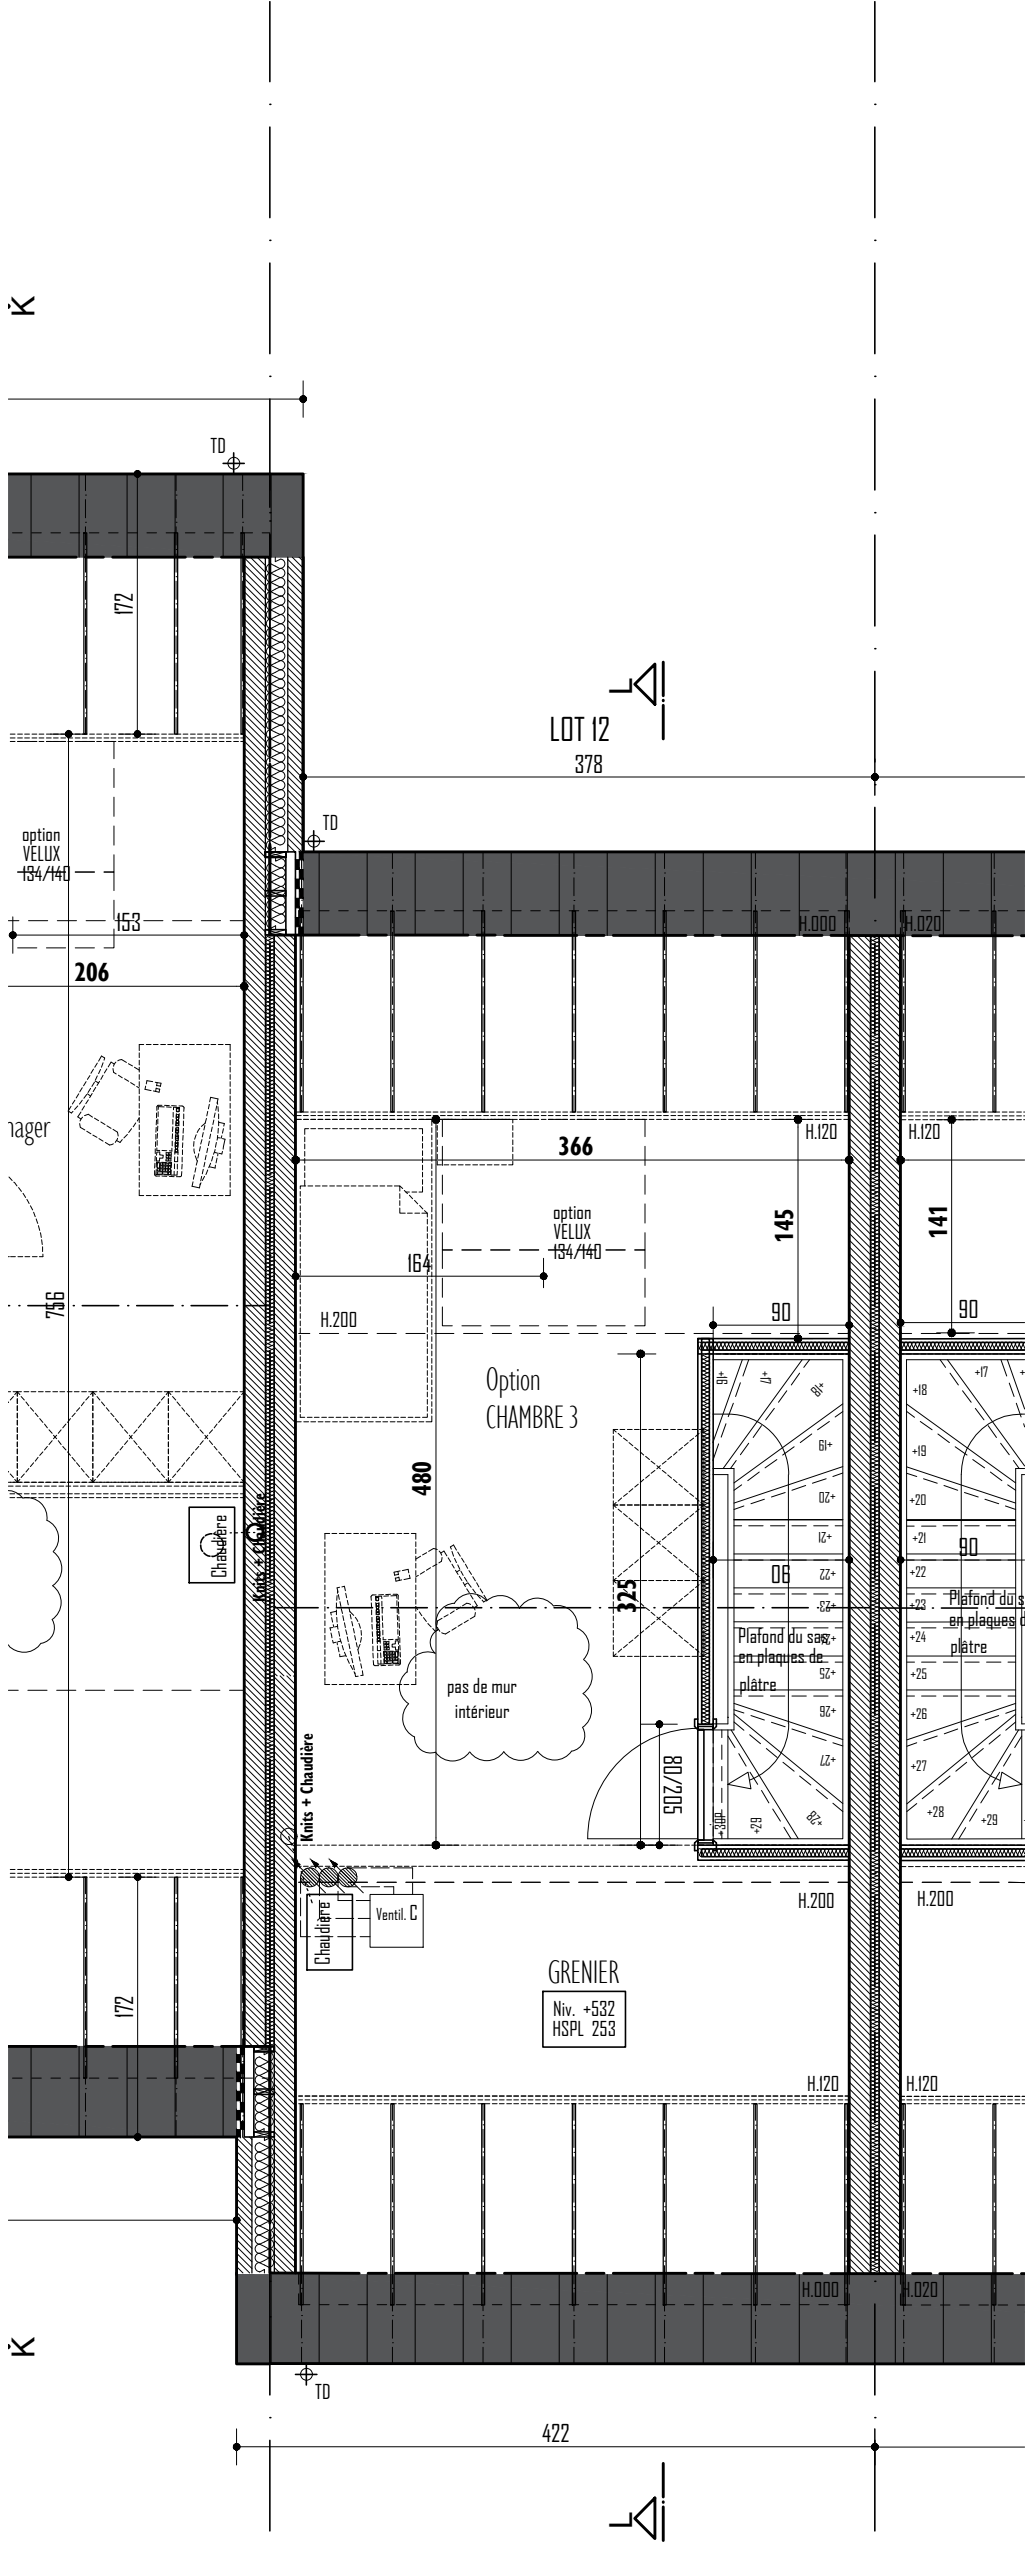
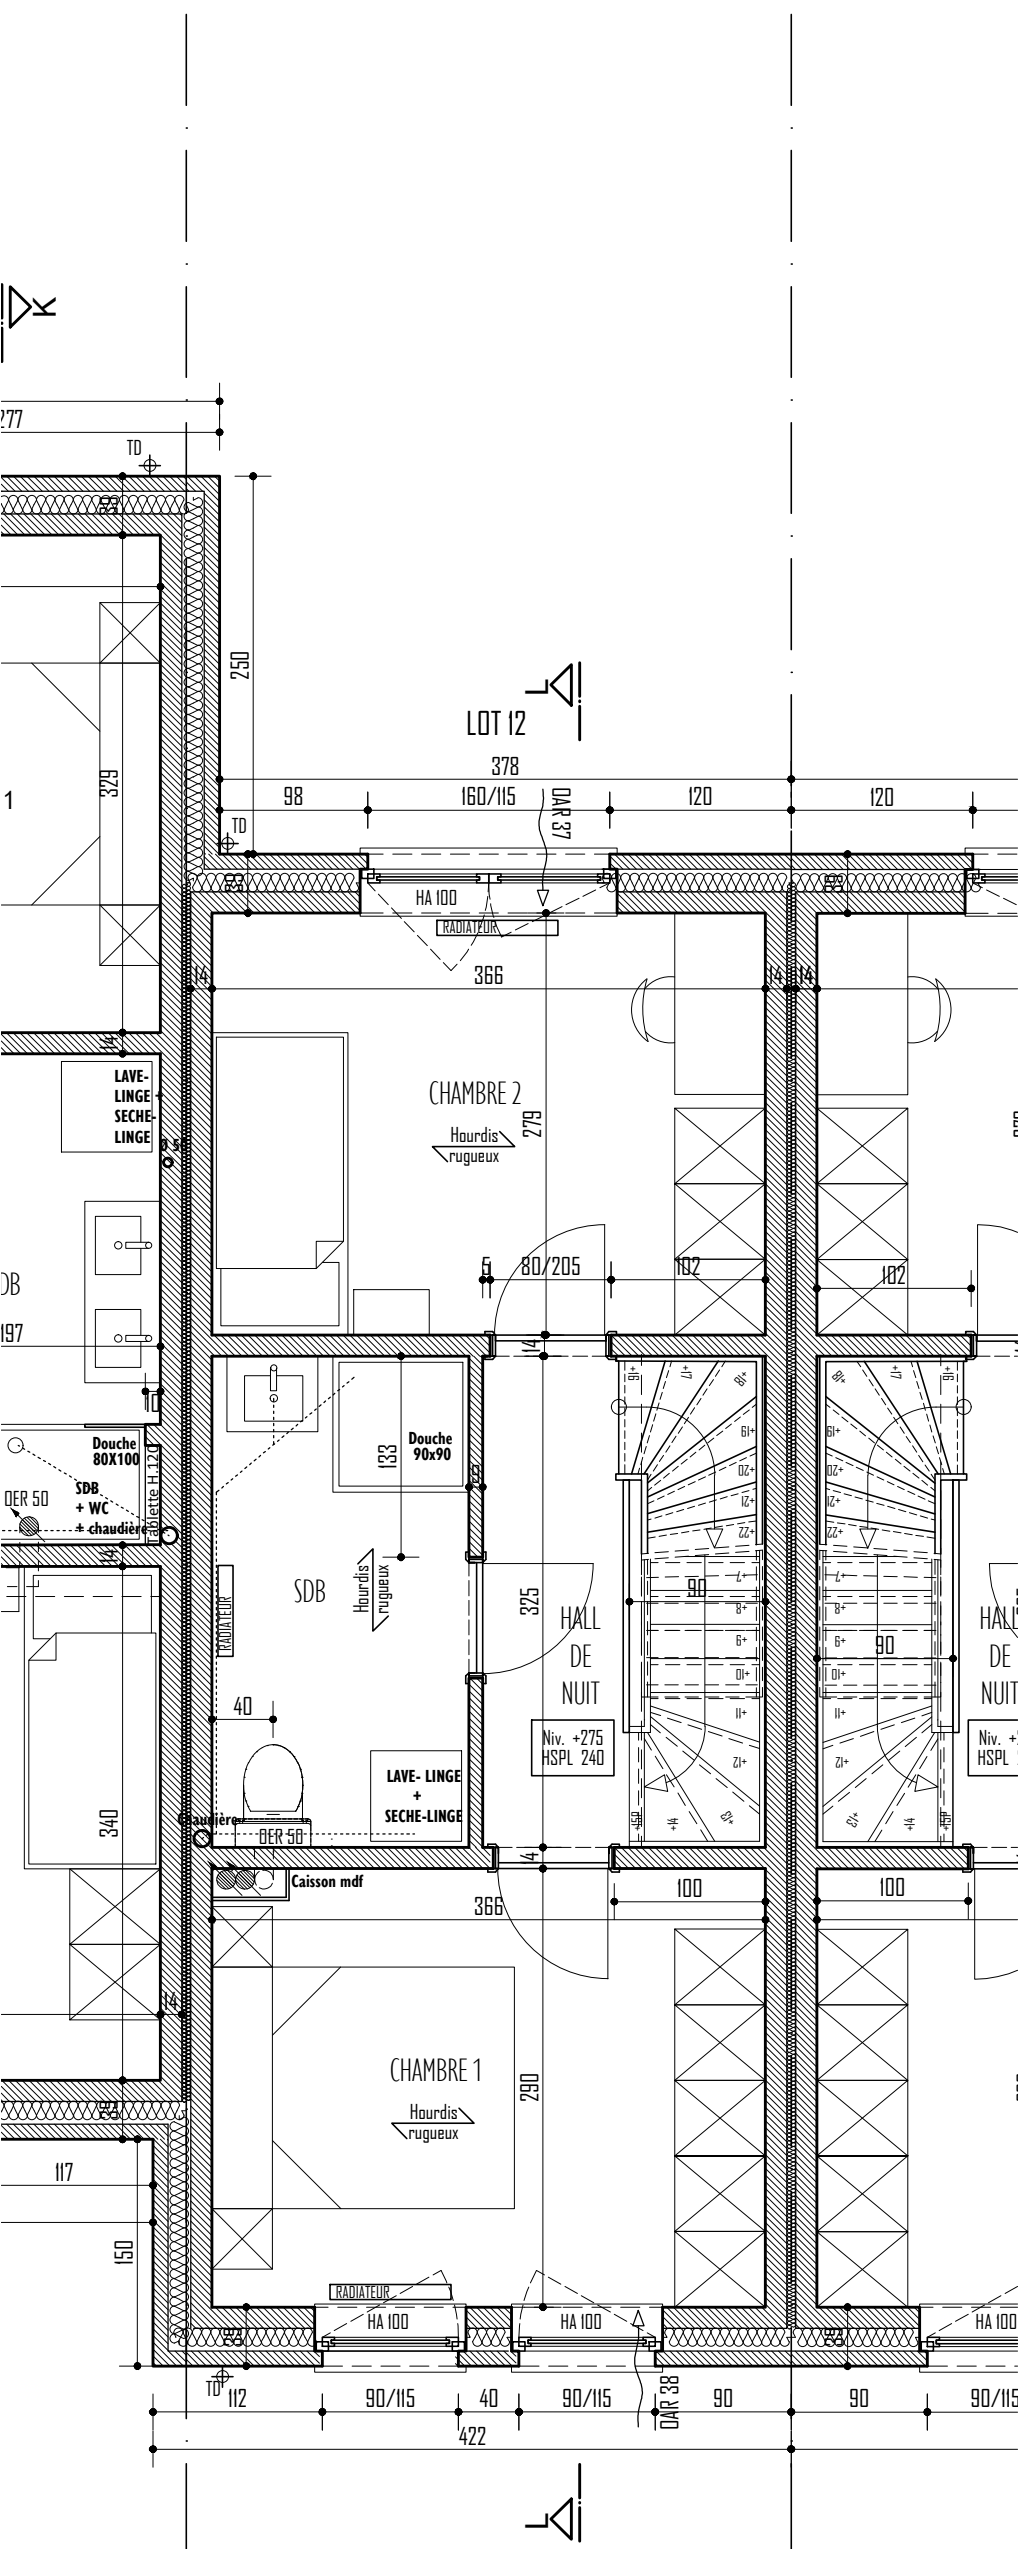


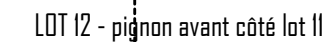

PROVINCE LIEGE		COMMUNE ENGIS		MAITRE DE L'OUVRAGE AXIMO REAL ESTATE sprl représenté par Michael Géréon Place Emile Dupont 5 à 4000 LIEGE michael.gereon@aximore.be 0479 69 00 23				STADE BPE				MISES A JOUR		
OBJET CONSTRUCTION DE 14 MAISONS				ARCHITECTE BUREAU D'ARCHITECTURE ALAIN GIRS SA Rue de Henne 48 4053 EMBOURG bureaugirs@skynet.be 04 367 06 62				ETAGES LOT 12				A	01/06/2019	BPE
SITUATION Rue du Bois - 4480 ENGIS Cadastre : Div. 1 Sect B n°16Cpie, 7C27pie et 7R31pie								Ech.	Date	Page	Indice	Note		
								1/50	01.03.2019	02/04	A			

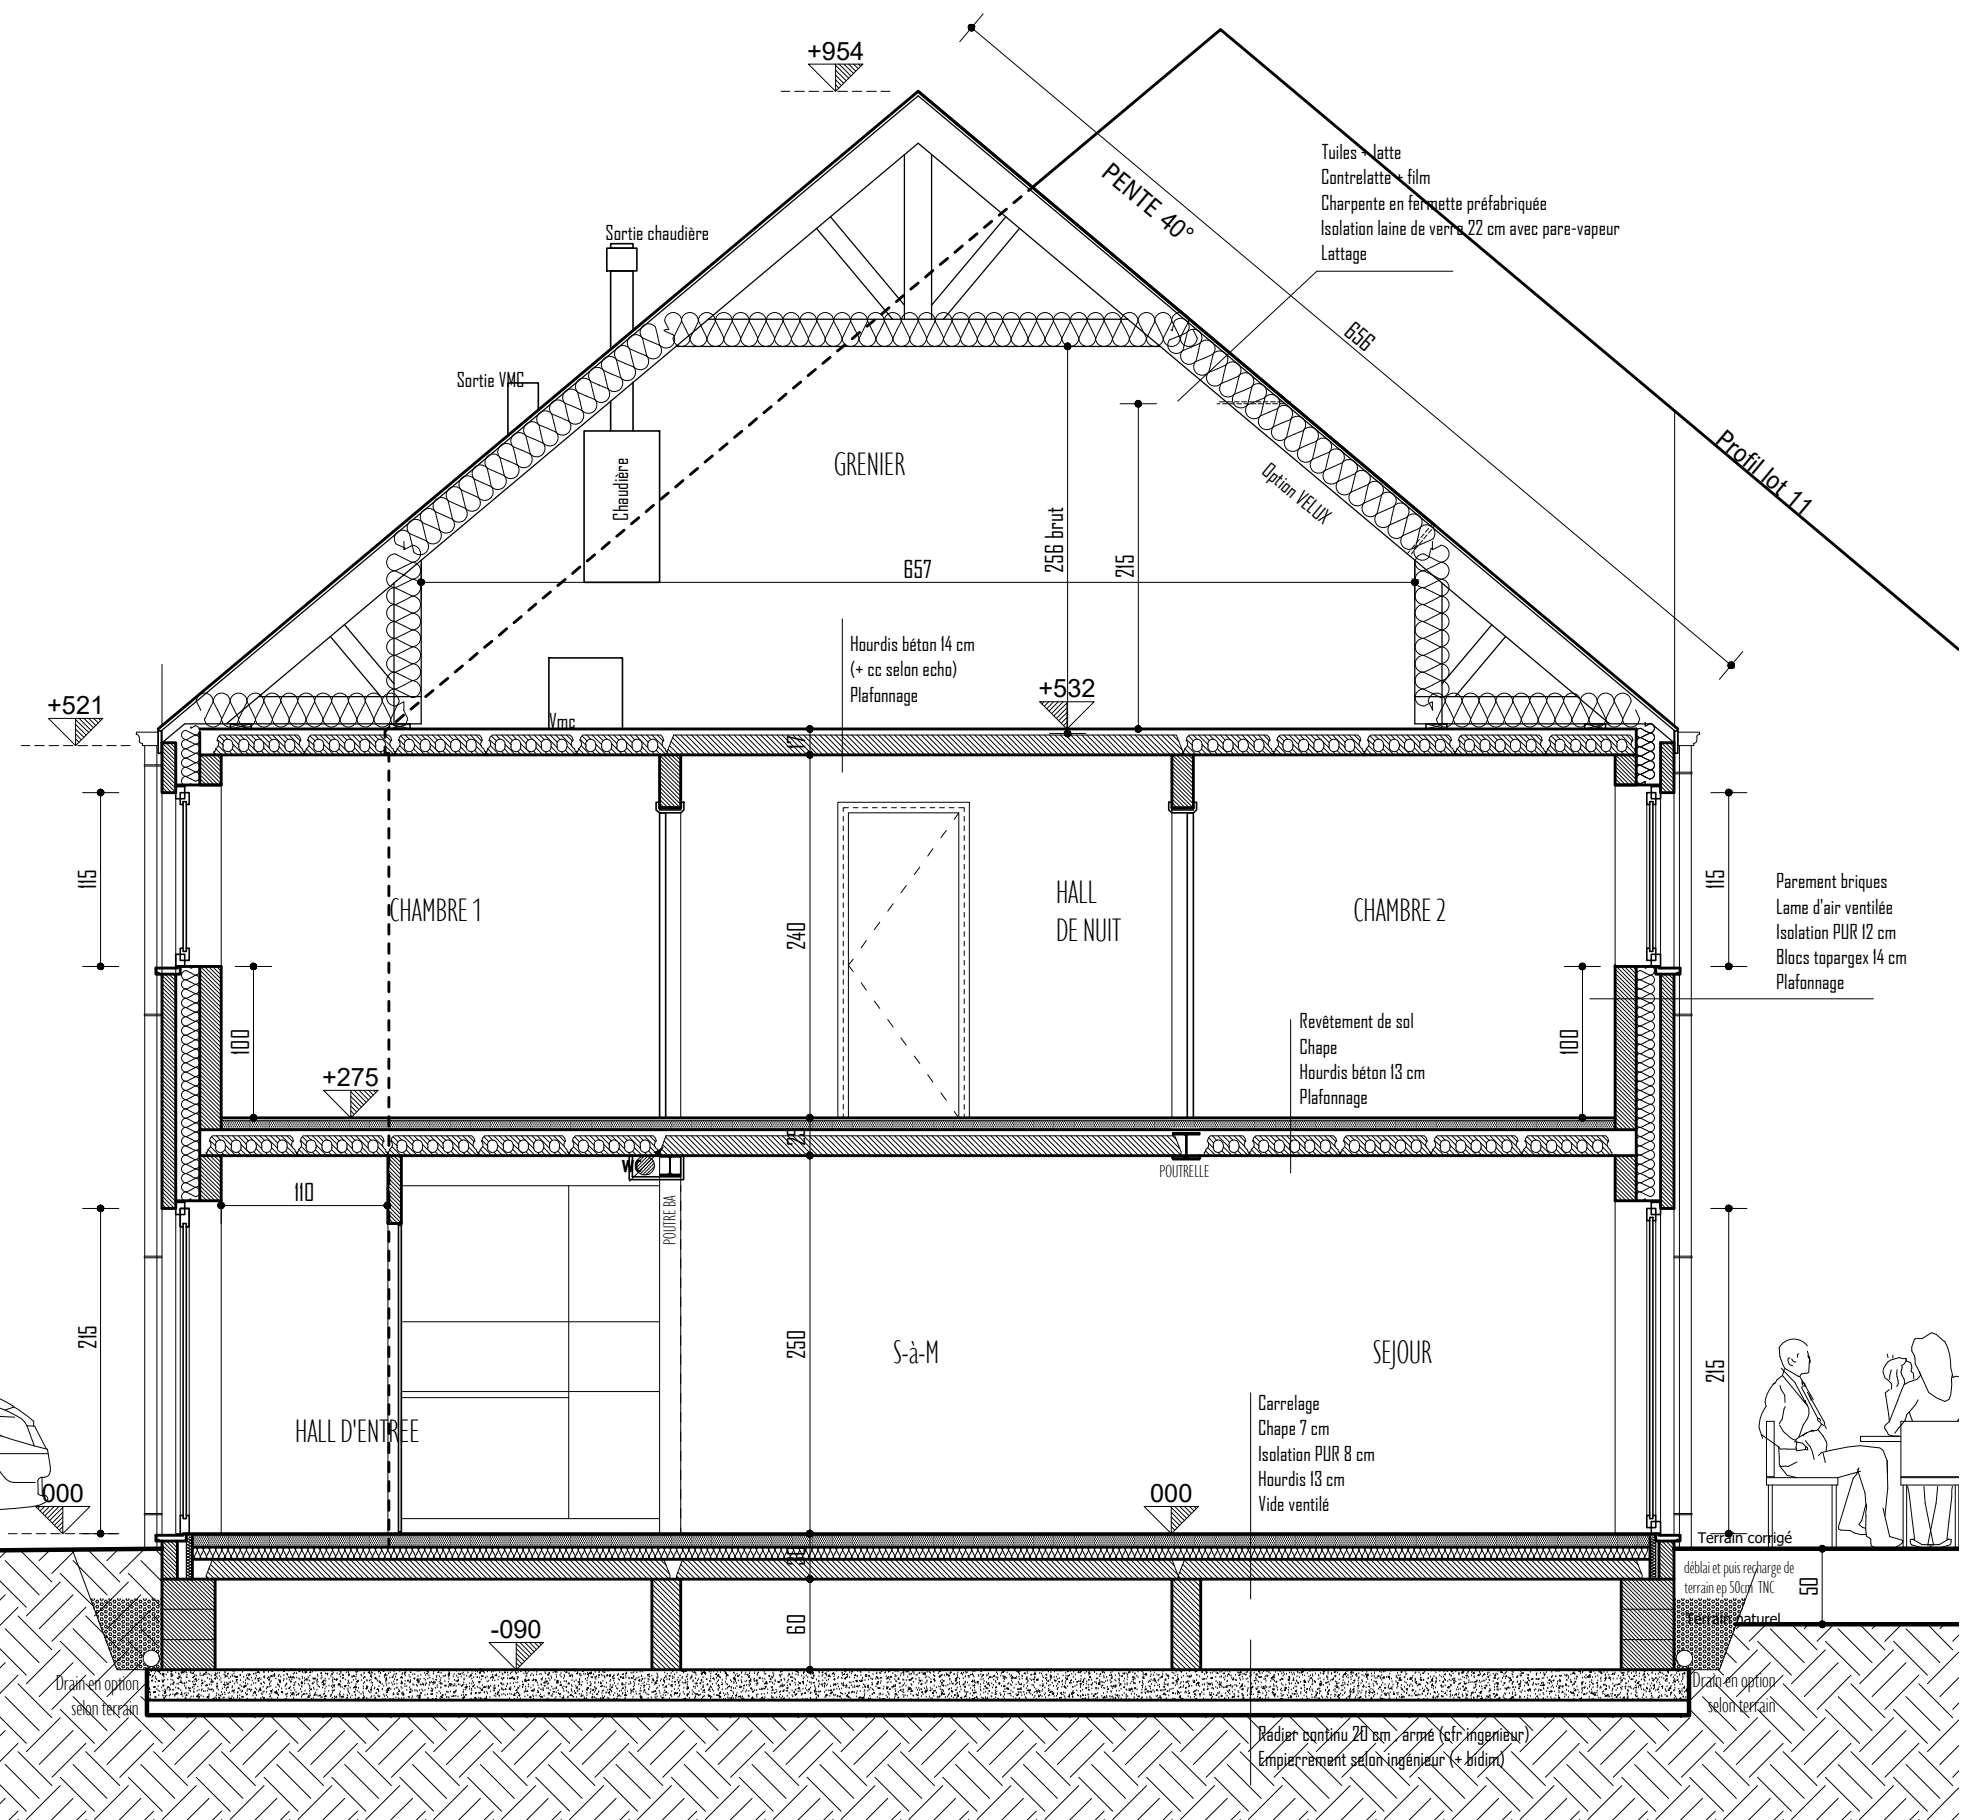

A line drawing of a car, viewed from the side. The car is a hatchback or SUV style, with a roof rack and a spare tire mounted on the side. It has two doors visible, with door handles and a side mirror. The wheels have a multi-spoke design. The drawing is simple, using only black outlines on a white background.

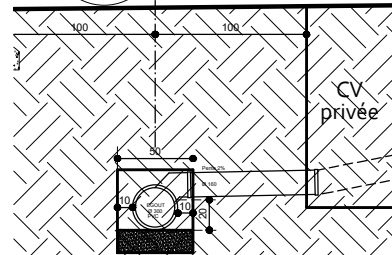

PROVINCE LIÈGE	COMMUNE ENGIS
OBJET CONSTRUCTION DE 14 MAISONS	
SITUATION Rue du Bois - 4480 ENGIS Cadastre : Div. 1 Sect B n°16Cpie, 7C27pie et 7R31pie	

MAITRE DE L'OUVRAGE
AXIMO REAL ESTATE sprl représenté par Michael Géréon
Place Emile Dupont 5 à 4000 LIEGE
michael.gereon@aximore.be 0479 69 00 23

ARCHITECTE
BUREAU D'ARCHITECTURE ALAIN GIRS SA
Rue de Henne 48 4053 EMBOURG
bureaugirs@skynet.be 04 367 06 62

STADE		BPE	
COUPES LL et L'L' LOT 12			
Ech. 1/50	Date 01.03.2019	Page 03/04	Indice A

MISES A JOUR		
A	01/06/2019	BPE
Note		



FACADE ARRIERE

FACADE AVANT

MATERIAUX

TOITURE

- 1. Tuiles béton, ton noir
- 2. Ardoises, ton gris foncé
- 3. Gouttières et TD en zinc

FACADES

- 4a. Briques terre cuite, ton brun-rouge clair
- 4b. Briques terre cuite, ton brun-rouge foncé
- 4c. Briques terre cuite, ton gris moyen
- 5. Seuils en pierre bleue

MENUISERIE EXTERIEURE

- 6. Châssis de fenêtre/porte en PVC, ton gris moyen





PROVINCE LIEGE	COMMUNE ENGIS
OBJET CONSTRUCTION DE 14 MAISONS	
SITUATION Rue du Bois - 4480 ENGIS Cadastre : Div. 1 Sect B n°16Cpie, 7C27pie et 7R31pie	

MAITRE DE L'OUVRAGE AXIMO REAL ESTATE sprl représenté par Michael Géréon Place Emile Dupont 5 à 4000 LIEGE michael.gereon@aximore.be 0479 69 00 23	ARCHITECTE BUREAU D'ARCHITECTURE ALAIN GIRS SA Rue de Henne 48 4053 EMBOURG bureaugirs@skynet.be 04 367 06 62
---	--

STADE BPE	FACADES AVANT et ARRIERE LOT 12		
Ech. 1/50	Date 01.03.2019	Page 04/04	Indice A

MISES A JOUR	
A	01/06/2019 BPE
Note	

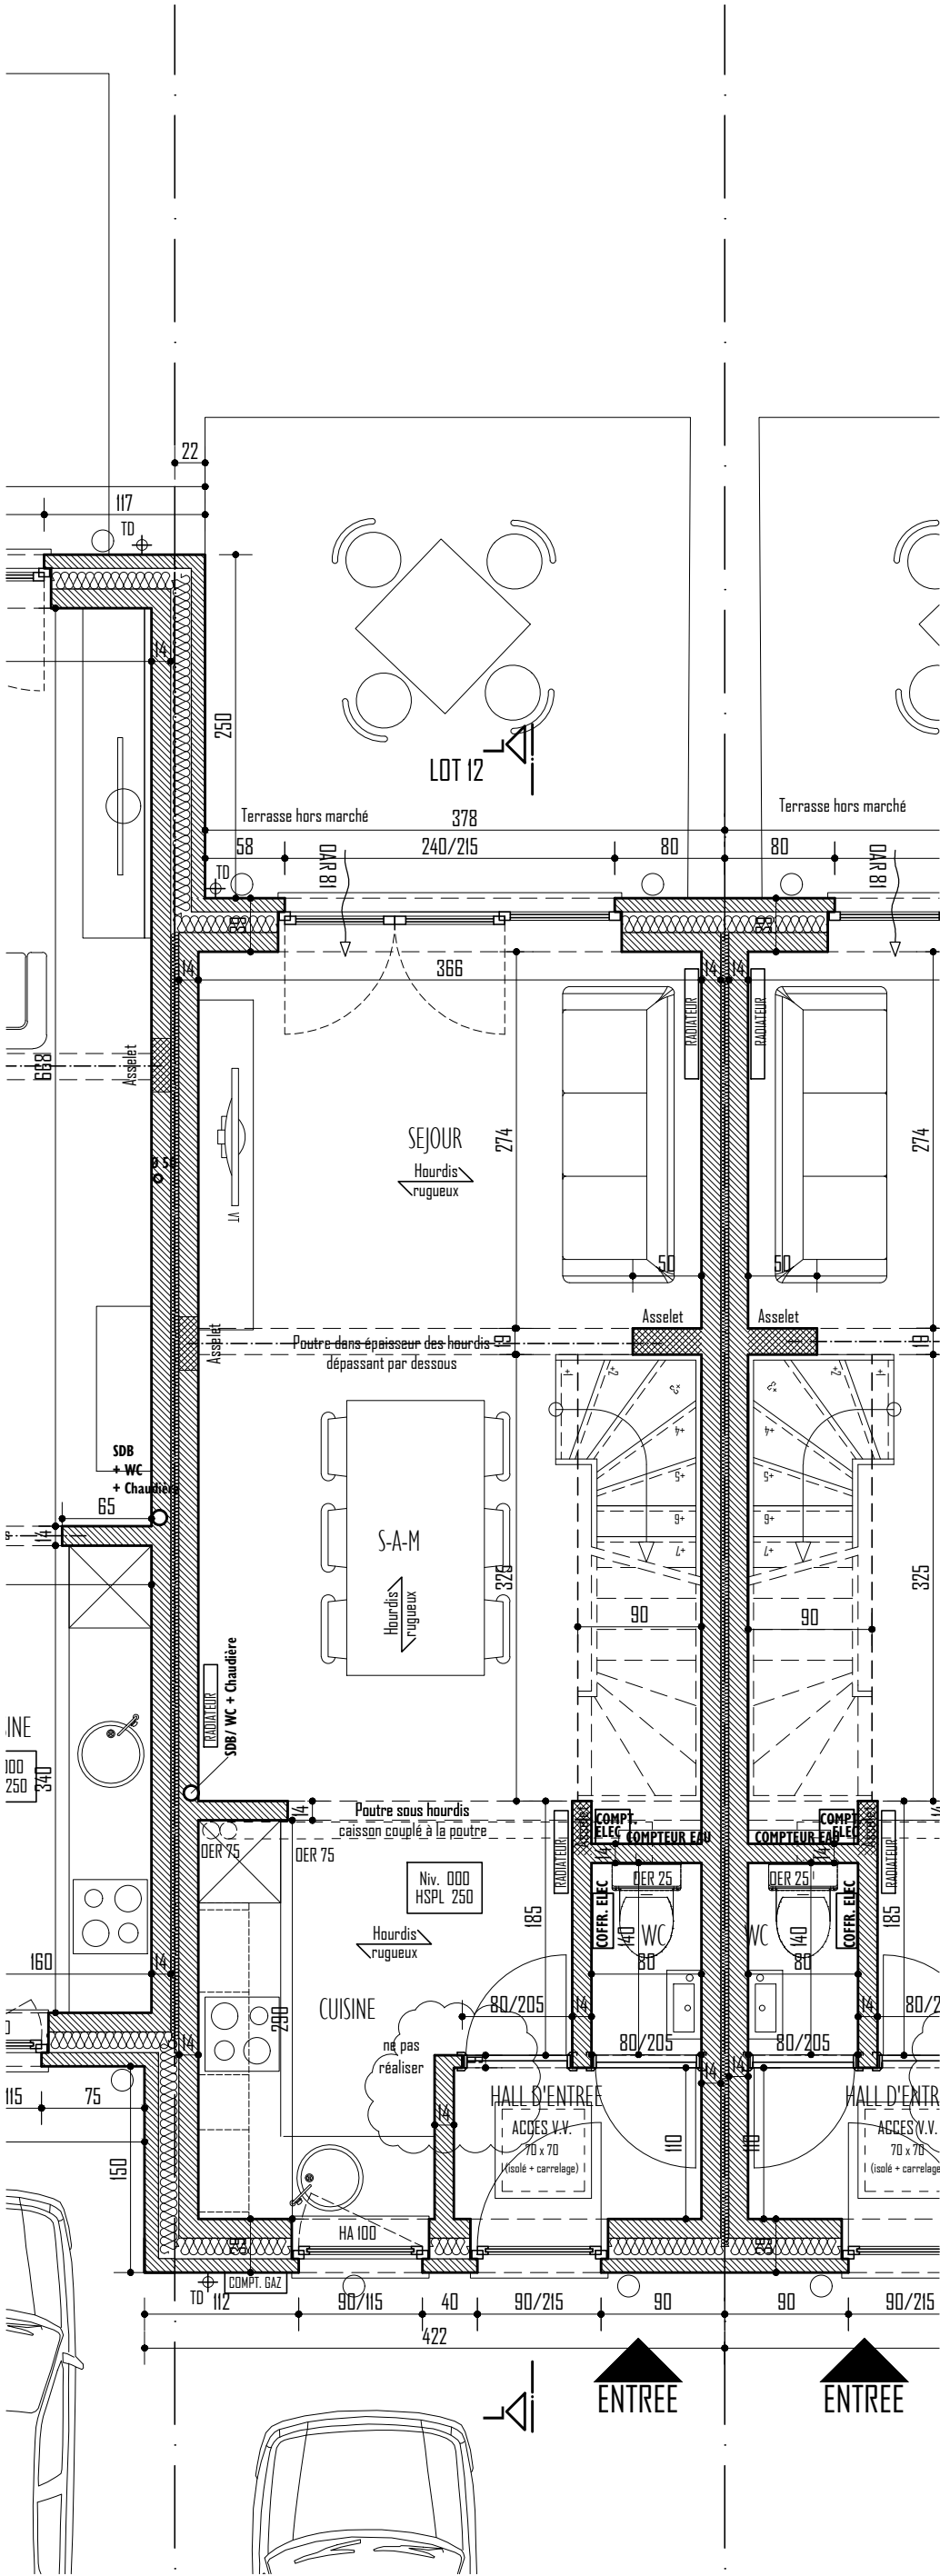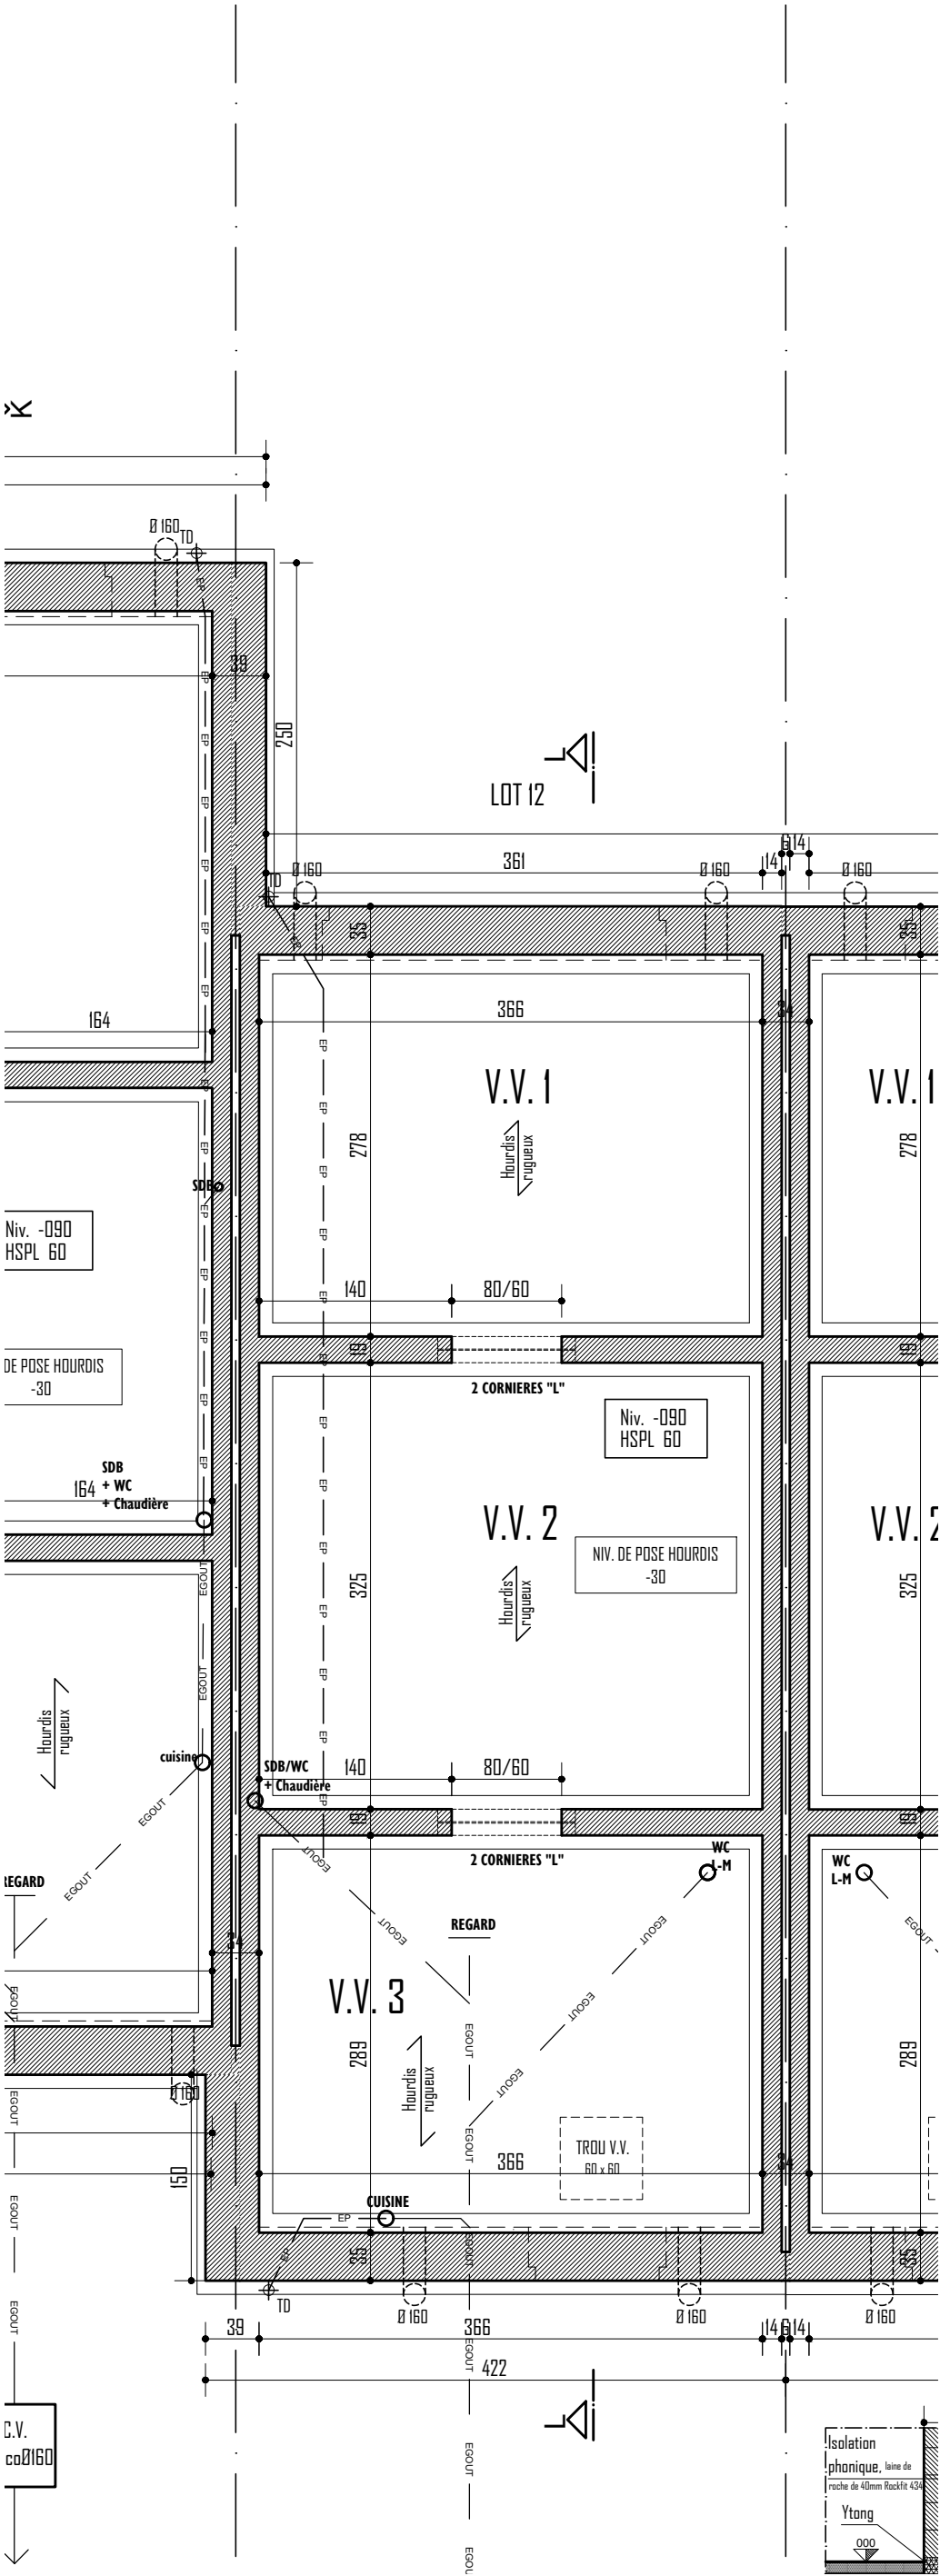

PROVINCE LIEGE	COMMUNE ENGIS
OBJET CONSTRUCTION DE 14 MAISONS	
SITUATION Rue du Bois - 4480 ENGIS Cadastre : Div. 1 Sect B n°16Cpie, 7C27pie et 7R31pie	

MAITRE DE L'OUVRAGE AXIMO REAL ESTATE sprl représenté par Michael Géréon Place Emile Dupont 5 à 4000 LIEGE michael.gereon@aximore.be 0479 69 00 23	ARCHITECTE BUREAU D'ARCHITECTURE ALAIN GIRS SA Rue de Henne 48 4053 EMBOURG bureaugirs@skynet.be 04 367 06 62
---	--

STADE BPE			
REZ et vv LOT 12			
Ech. 1/50	Date 01.03.2019	Page 01/04	Indice A

MISES A JOUR	
A	01/06/2019 BPE
Note	