

LE RESEAU D'EGOUT TRACE AU PLAN EST SCHEMATIQUE, IL INCOMBE A L'ENTREPRISE DE CHOISIR UN TRACE CONFORME POUR UN BON ECOULEMENT ET FONCTIONNEMENT DU RESEAU.

D'OBTENIR UN BON RENDEMENT ET CONF

evac. wc bain etage.

T. DE VENT.

T. DE VENT.

CITERNE D'EAU DE PLUIE 5000L + CV.

T. DE VENT.

CUVE CIMENTEE ETANCHE CAP. CITERNE A MAZOUT.

canalisation sous dalle de sol.

DEGRAISSEUR 1500L + CV.

FOSSE SEPTIQUE TOUTES EAUX + CV.

FILTRE BACTERIEN AEROBIE + CV.

FOURREAUX RACC. EAUX + TELEDISTRIBUTION.

FOURREAU RACC. ELECTRICITE + TELEPHONE + MAZOUT.

CHAMBRE DE RELEVEMENT + POMPE
largeur fonction de la profondeur de la cu.

CHAMBRE DE DISCONNECTEUR.

VERS EGOUT A RUE
EXISTANT.


ZONE DE SOL SANS DALLE DE BETON, GRAVIER SUR TERRE PLEIN + VISQUEEN.


LES CHAMBRES, CITERNES, FOSSES ET AUTRES SERONT
DISPOSEES CONFORMEMENT A LA REGLEMENTATION DE
LA REGION WALLONNE ET SUIVANT LA REGLEMENTATION
COMMUNALE EN VIGUEUR.

PLAN DU SOUS - SOL.

PLAFONNAGE
BLOCS D'ARGE.
ISOLATION RIG
VIDE
BRIQUES DE TI

LES NIVEAUX CONCERNENT
DES VALEURS FINIES.

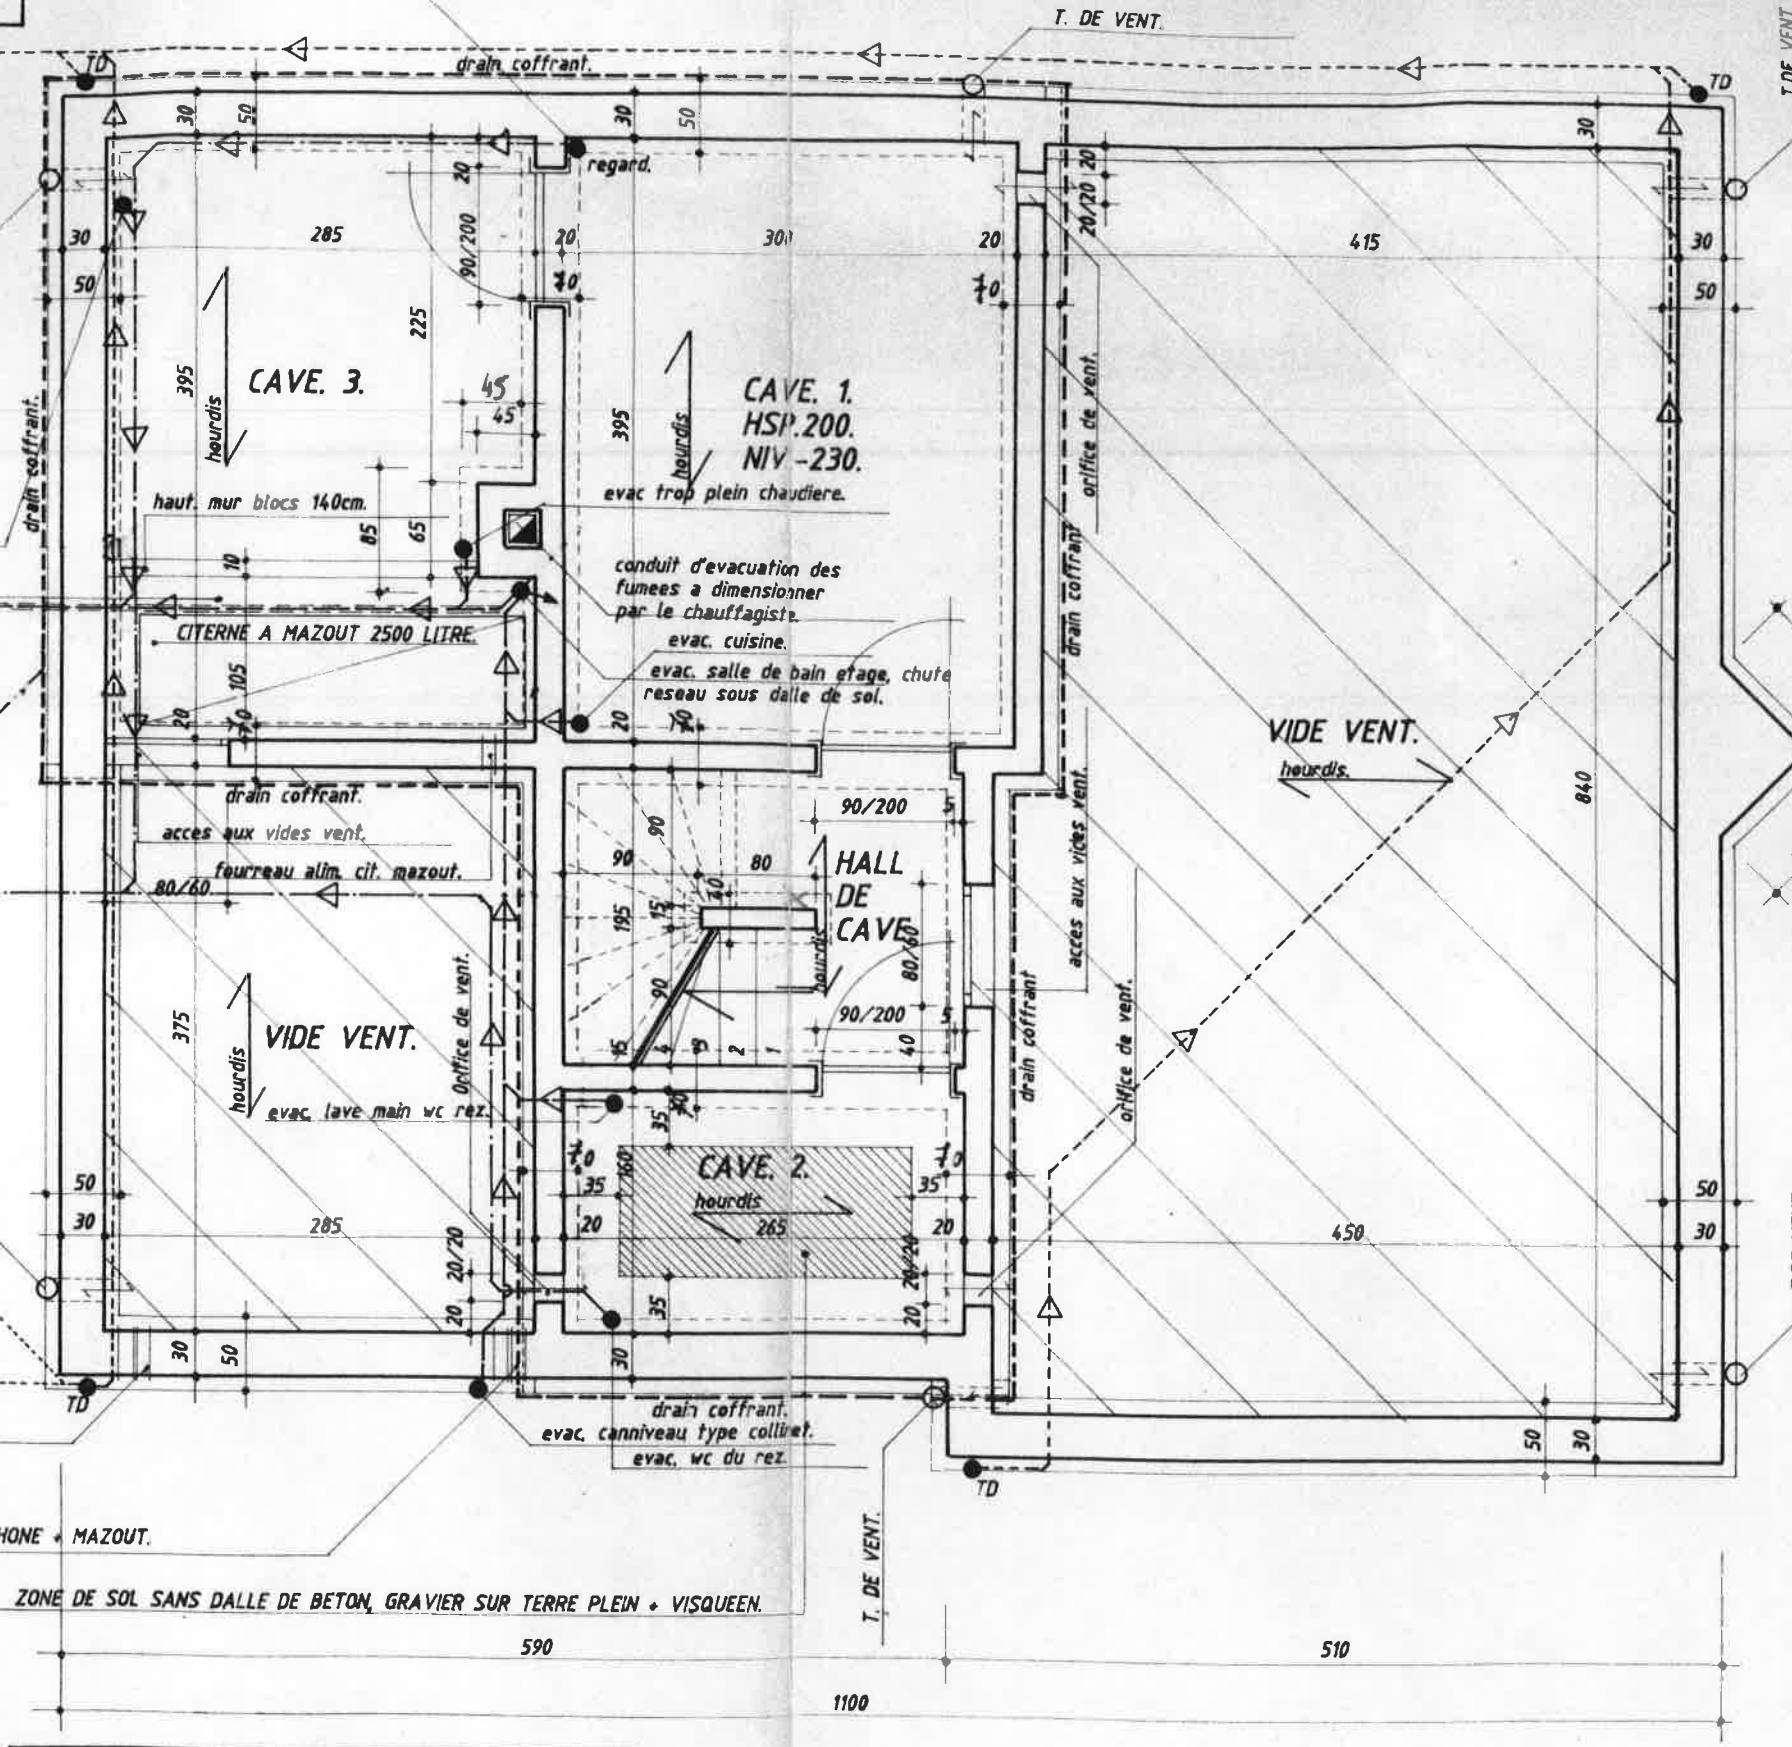

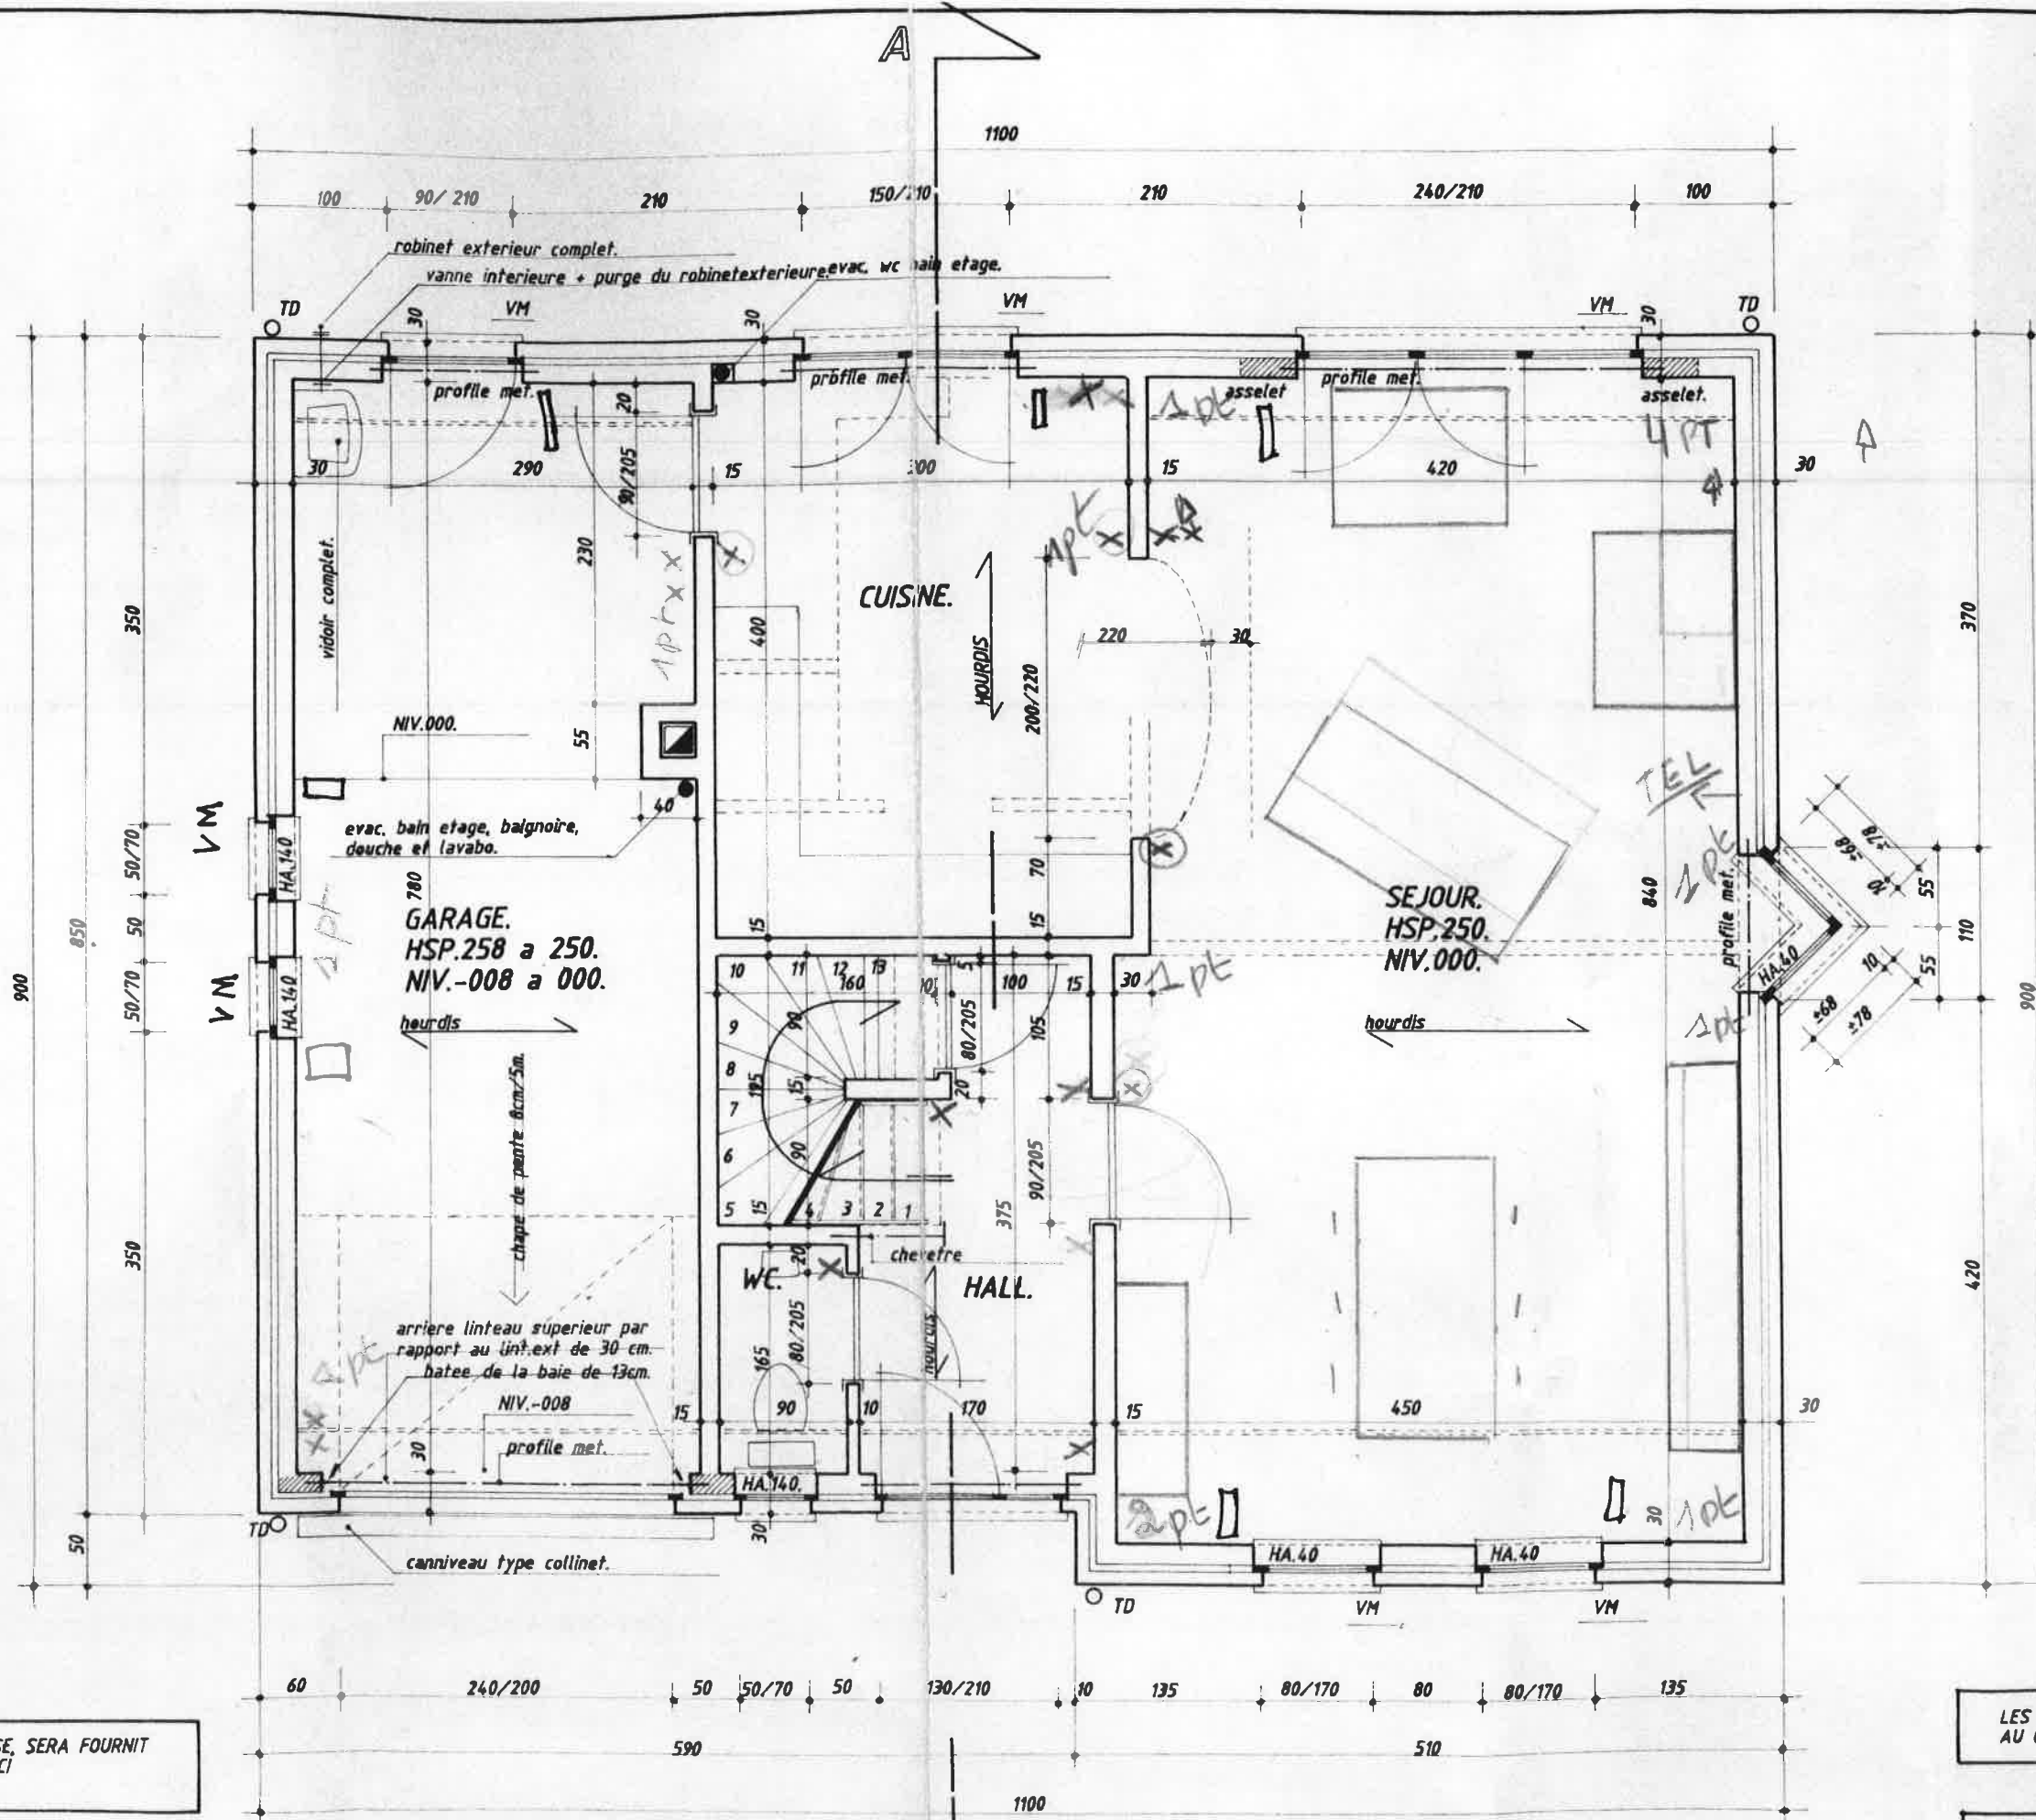

LES HAUTEURS D'ALLEGES SONT
DEFINIES PAR RAPPORT AU SO.
FINI ET NON PAS PAR RAPPORT
AU NIVEAU DE REF. 000.

LE DIMENSIONNEMENT DES TRE
D'ESCALIER EN BOIS ET/OU EN
EST A VERIFIER PAR L'ENTREP
CHARGEE DE LA REALISATION.

LE PLAN DES HOURDIS, PLAN DE POSE, SERA FOURNI
PAR L'ENTREPRISE REALISANT CEUX-CI
AUX DIFFERENTES PARTIES.

LES COTATIONS ET DIMENSIONS CORRESP
AU GROS-ŒUVRE BRUT, SANS FINITIONS.


LES POINTS ELECTRIQUES, EMPLACEMENT
SITUATION DES SERVICES TEL QUE TEL.,
DETERMINE ENTRE L'ENTREPRISE CONCERNEE
ET LE MAITRE DE L'OUVRAGE.

LES APPAREILS DE CHAUFFAGE (radiateurs)

PLAN DU REZ - DE - CHAUSSEE .

**LES FERMETTES SONT A DIMENSIONNER
ET A CALCULER PAR LE CHARPENTIER.**

niveau qui correspond au niveau fini de la baignoire.
determine par le modele de la baignoire.

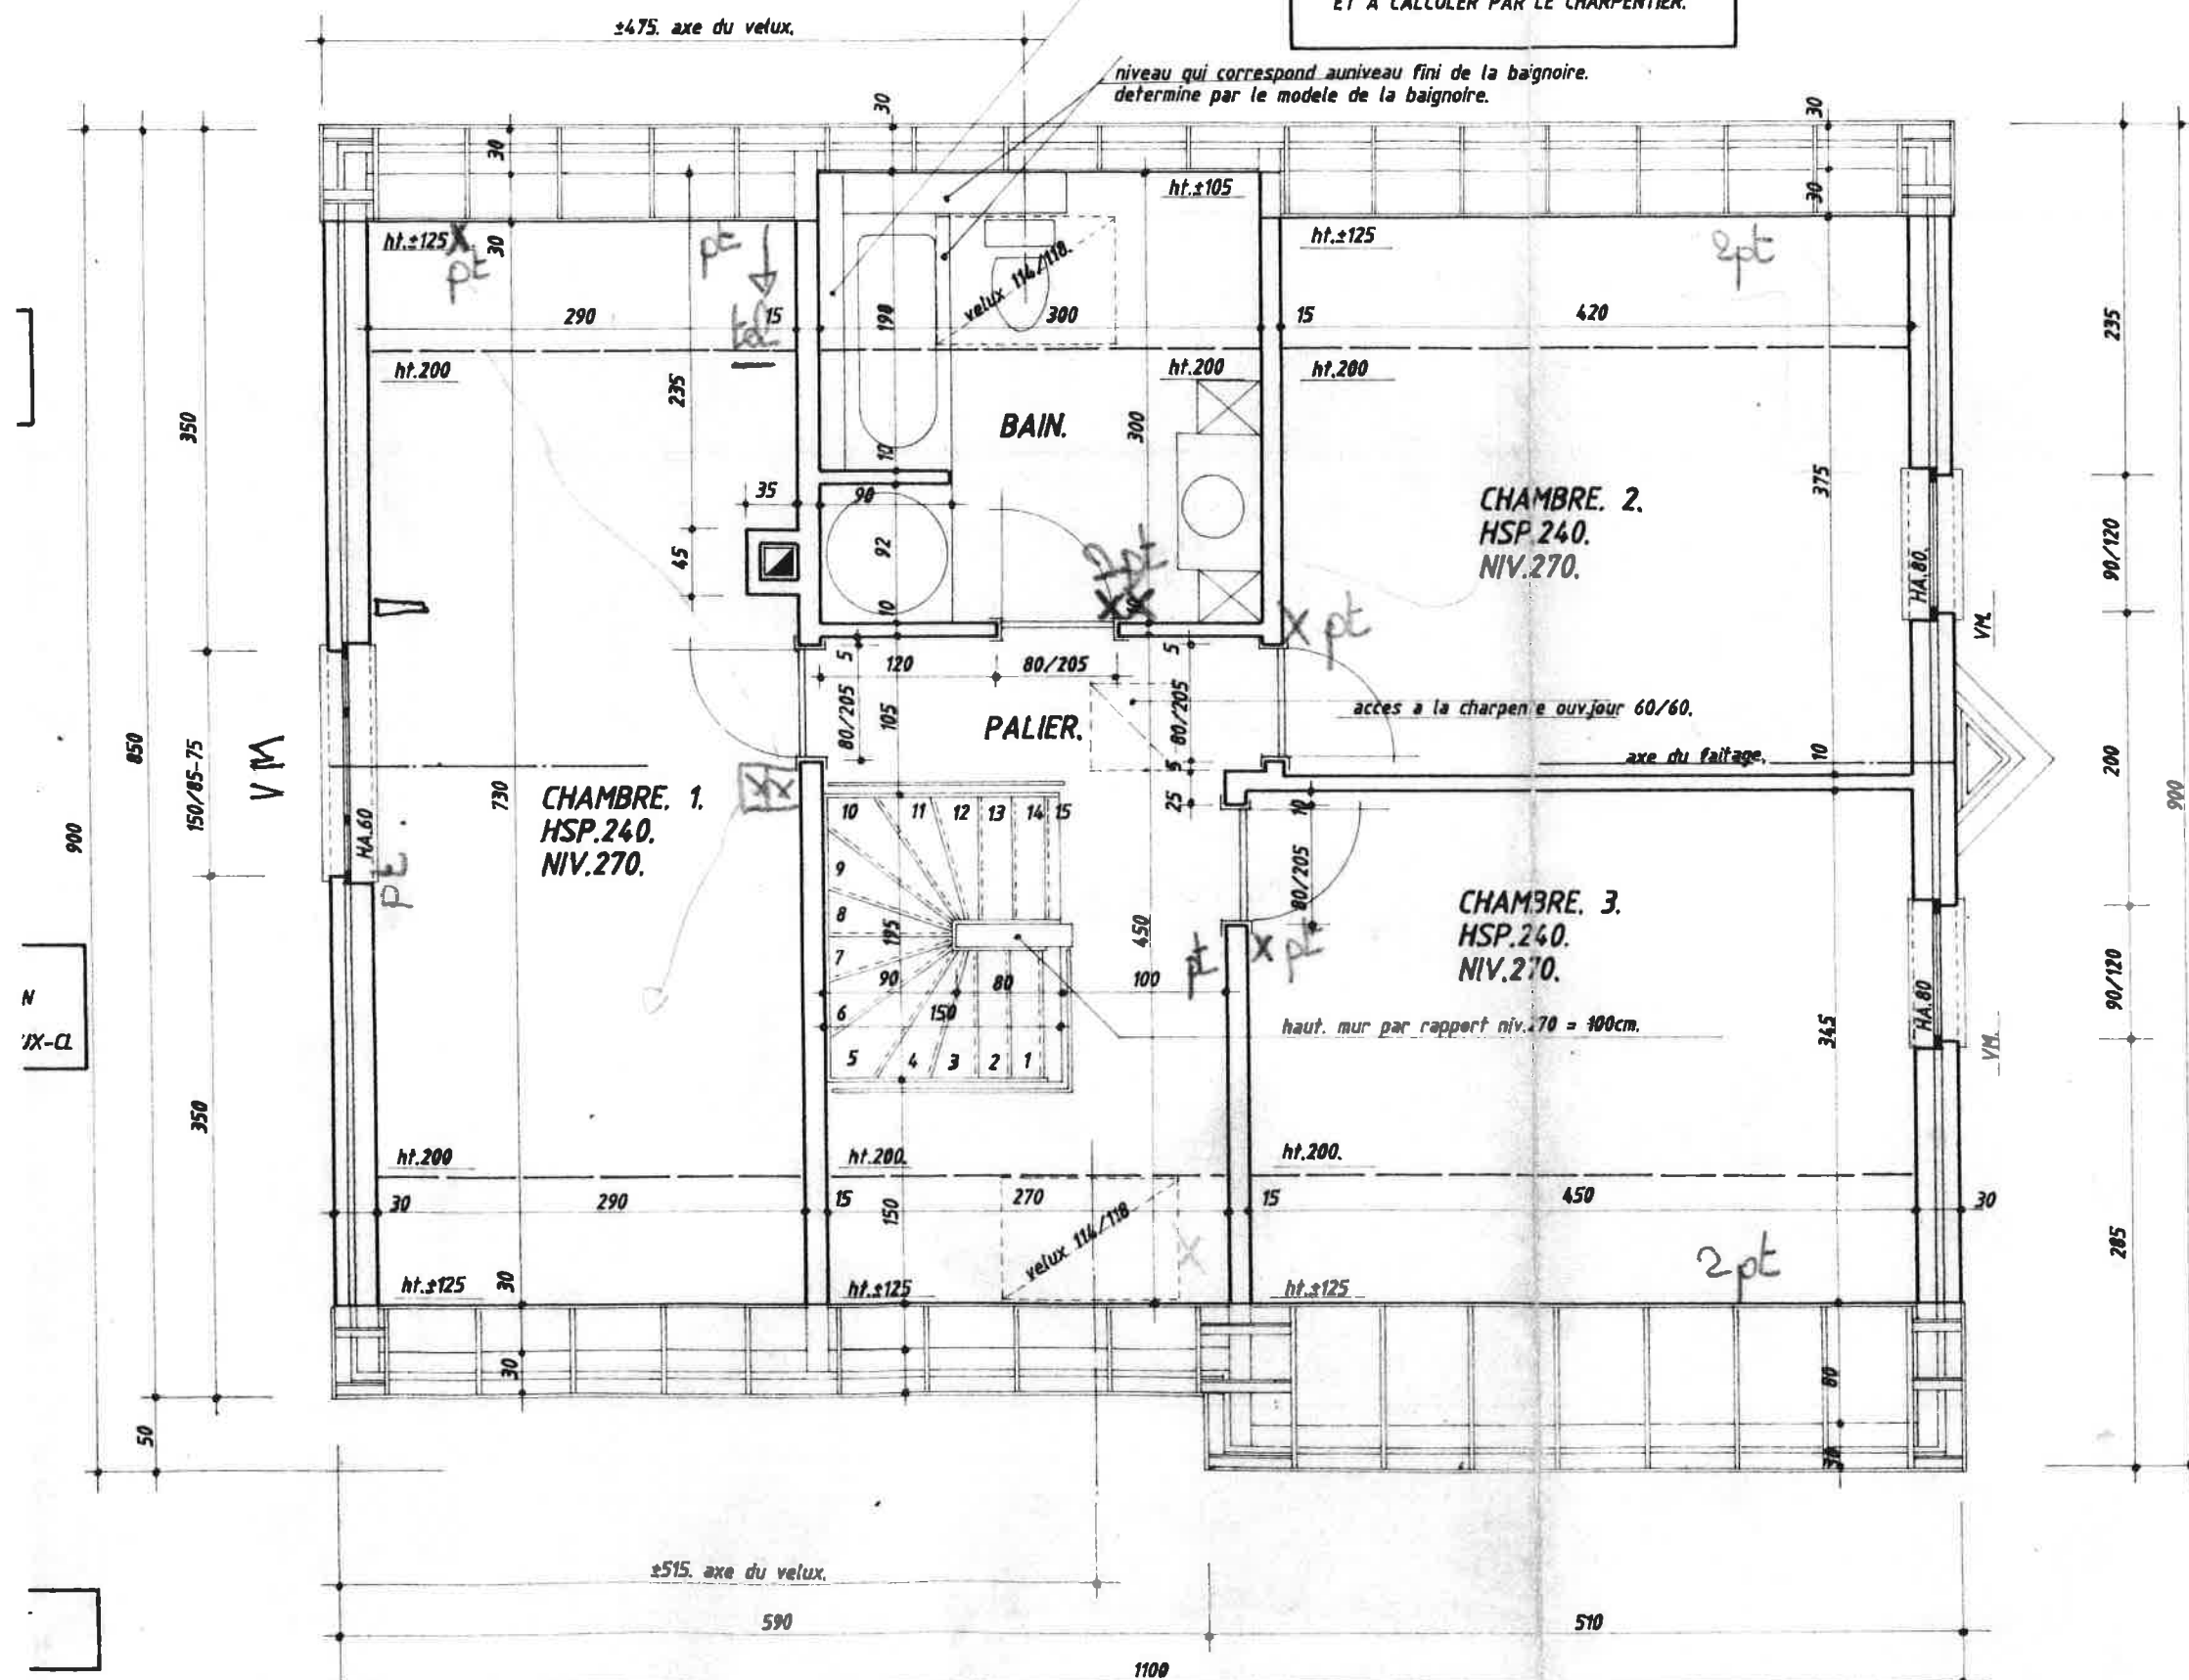

PRIZES,
15, ... SERONT

DI AA DF 1, FTADE

D'OBTENIR UN BON RENDEMENT ET CONFORT.

LE MAITRE DE L'OUVRAGE SE RESERVANT
LES MENUISERIES INTERIEURES ET LES
MENUISERIES EXTERIEURES TRANSMETTRA
A L'ENTREPRISE GENERALE REALISANT LES
TRAVAUX, LES DIMENSIONS NECESSAIRES
POUR LA REALISATION DES ESPACES
LIBRE POUR LES CAISSONS A VOLET
MECANIQUE.

COUVERTURE EN TUILE
LATTAGE
CONTRE-LATTAGE + SOUS TOITURE
FERMETTES PREFABRIQUEE
ISOLATION LAINE DE ROCHE EP.12CM.
CONTRE GITTAGE
PLAQUES GYPLAT + PLATRE.

T.D.E. VENT.



T.D.E. VENT.



370

900

420

PLANCHE DE FACE.

GOUTTIERE TYPE MUPAC.

VELUX 114/118.

40°

PLAFONNAGE
BLOCS D'ARGEX
ISOLATION RIGIDE, SEMI RIGIDE, EP.4CM.
VIDE
BRIQUES DE TERRE CUITE

DIBA

CORNIERE GALVANISEE.

PROFLE METALLIQUE

VOLET MECANIQUE

PIERRE DE TAILLE.

NIV.-015.

DIBA

FILM GEOTEXTILE

EMPIERREMENT

DRAIN COFFRANT

DIBA.

LES NIVEAUX CONCERNENT
DES VALEURS FINIES.

NIV.270.

CHAPE LISSEE
HOURDIS BETON TYPE ECHO
+ CHAPE DE COMPRESSION.

STALTON + BETON COMPRESSION

CARRELAGE
CHAPE DE POSE
CHAPE ISOLANTE DE RECouvreMENT
HOURDIS BETON TYPE ECHO
+ CHAPE DE COMPRESSION.

NIV.000.

CHAPE LISSEE
DALLE DE BETON ARMEE
EMPIERREMENT
VISQUE

NIV.-230

DIBA

DIBA

VELUX 114/118.

40°

PLANCHE DE FACE.

GOUTTIERE TYPE MUPAC.

DIBA

CORNIERE GALVANISEE.

PIERRE DE TAILLE
NIV.-015.

DIBA

FILM GEOTEXTILE

EMPIERREMENT

DRAIN COFFRANT

DIBA

BLOCS DE BETON LOU
CIMENTAGE HYDROFUGE
COALTAR
PLATON

LES FONDATIONS SONT SUPPOSEES SUR BON SOL.

COUPE A - B .

MONSIEUR ALBERT DENOMERANGE.
CADASTRE SECTION A N°683b/pie.

MONSIEUR ET MADAME CHARLIER.
LOT. N°2.
CADASTRE SECTION A N°683b/pie.

MONSIEUR ET MADAME
LACQUAYE-MELON
LOT. N°3.
CADASTRE SECTION A N°683b/pie.

MONSIEUR ET MADAME BONGIOVANNI
LOT. N°4.
CADASTRE SECTION A N°683b/pie.

