



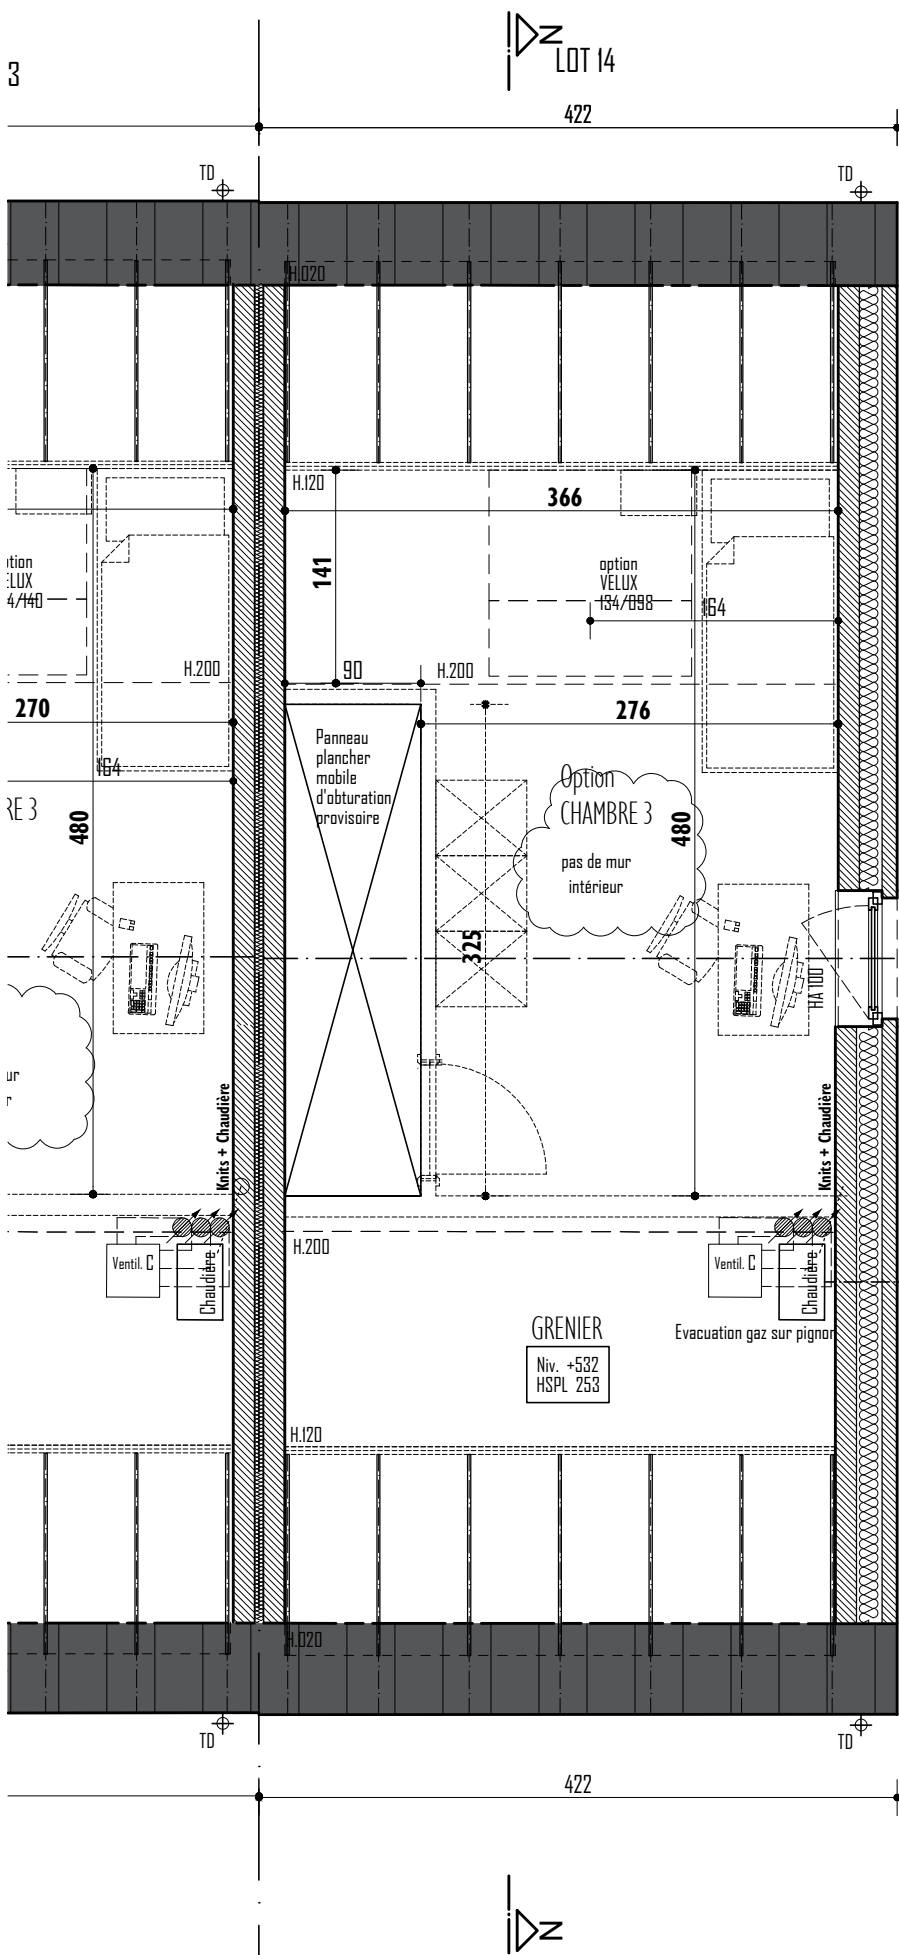

PROVINCE LIEGE		COMMUNE ENGIS		MAITRE DE L'OUVRAGE AXIMO REAL ESTATE sprl représenté par Michael Géréon Place Emile Dupont 5 à 4000 LIEGE michael.gereon@aximore.be 0479 69 00 23				STADE BPE				MISES A JOUR			
OBJET CONSTRUCTION DE 14 MAISONS				ARCHITECTE BUREAU D'ARCHITECTURE ALAIN GIRS SA Rue de Henne 48 4053 EMBOURG bureau@skynet.be 04 367 06 62				ETAGES LOT 14				A	01/06/2019	BPE	
SITUATION Rue du Bois - 4480 ENGIS Cadastre : Div. 1 Sect B n°16Cpie, 7C27pie et 7R31pie								Ech.	Date	Page	Indice	Note			
								1/50	01.03.2019	02/05	A				

FACADE AVANT

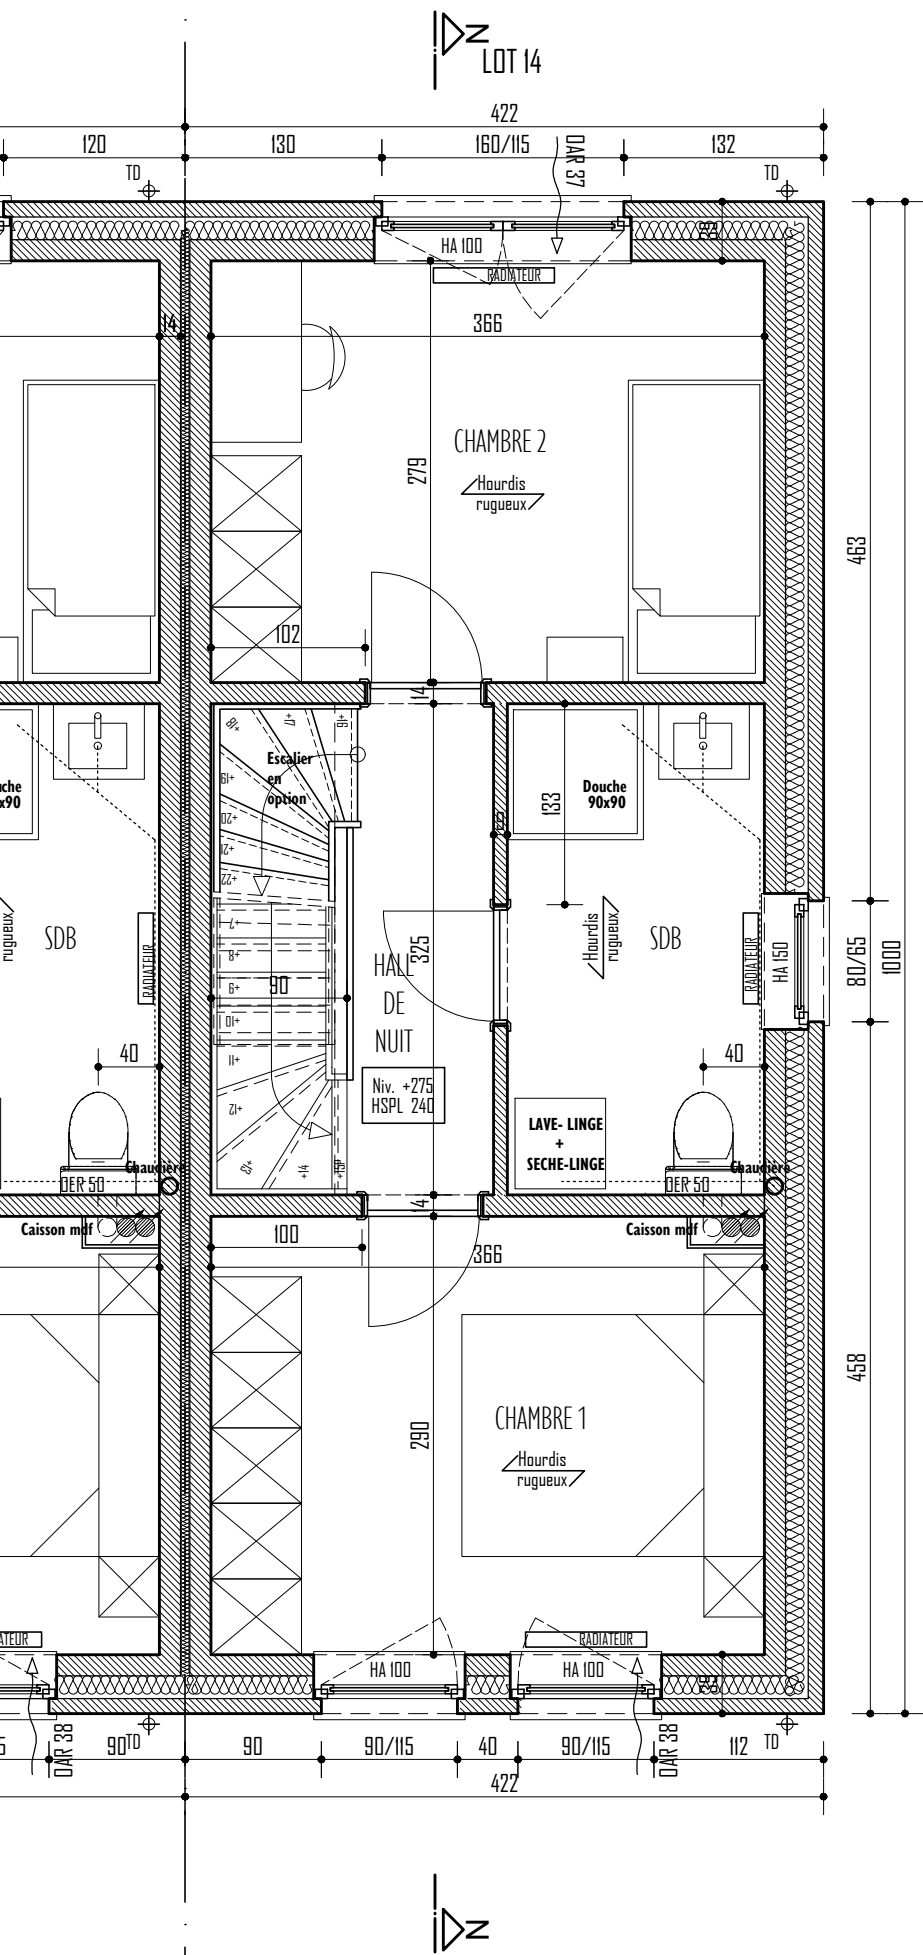

MATERIAUX

TOITURE

1. Tuiles béton, ton noir
2. Ardoises, ton gris foncé
3. Gouttières et TD en zinc

FACADES

- 4a. Briques terre cuite, ton brun-rouge clair
- 4b. Briques terre cuite, ton brun-rouge foncé
- 4c. Briques terre cuite, ton gris moyen
5. Seuils en pierre bleue

MENUISERIE EXTERIEURE

6. Châssis de fenêtre/porte en PVC, ton gris moyen




PROVINCE LIEGE	COMMUNE ENGIS
OBJET	CONSTRUCTION DE 14 MAISONS
SITUATION	Rue du Bois - 4480 ENGIS Cadastre : Div. 1 Sect B n°16Cpie, 7C27pie et 7R31pie

MAITRE DE L'OUVRAGE AXIMO REAL ESTATE sprl représenté par Michael Gèreon Place Emile Dupont 5 à 4000 LIEGE michael.gereon@aximore.be 0479 69 00 23	ARCHITECTE BUREAU D'ARCHITECTURE ALAIN GIRS SA Rue de Henne 48 4053 EMBOURG bureaugirs@skynet.be 04 367 06 62
---	--

STADE		BPE	
FACADES AVANT et ARRIERE LOT 14			
Ech.	Date	Page	Indice
1/50	01.03.2019	04/05	A



MISES A JOUR
A 01/06/2019 BPE
Note

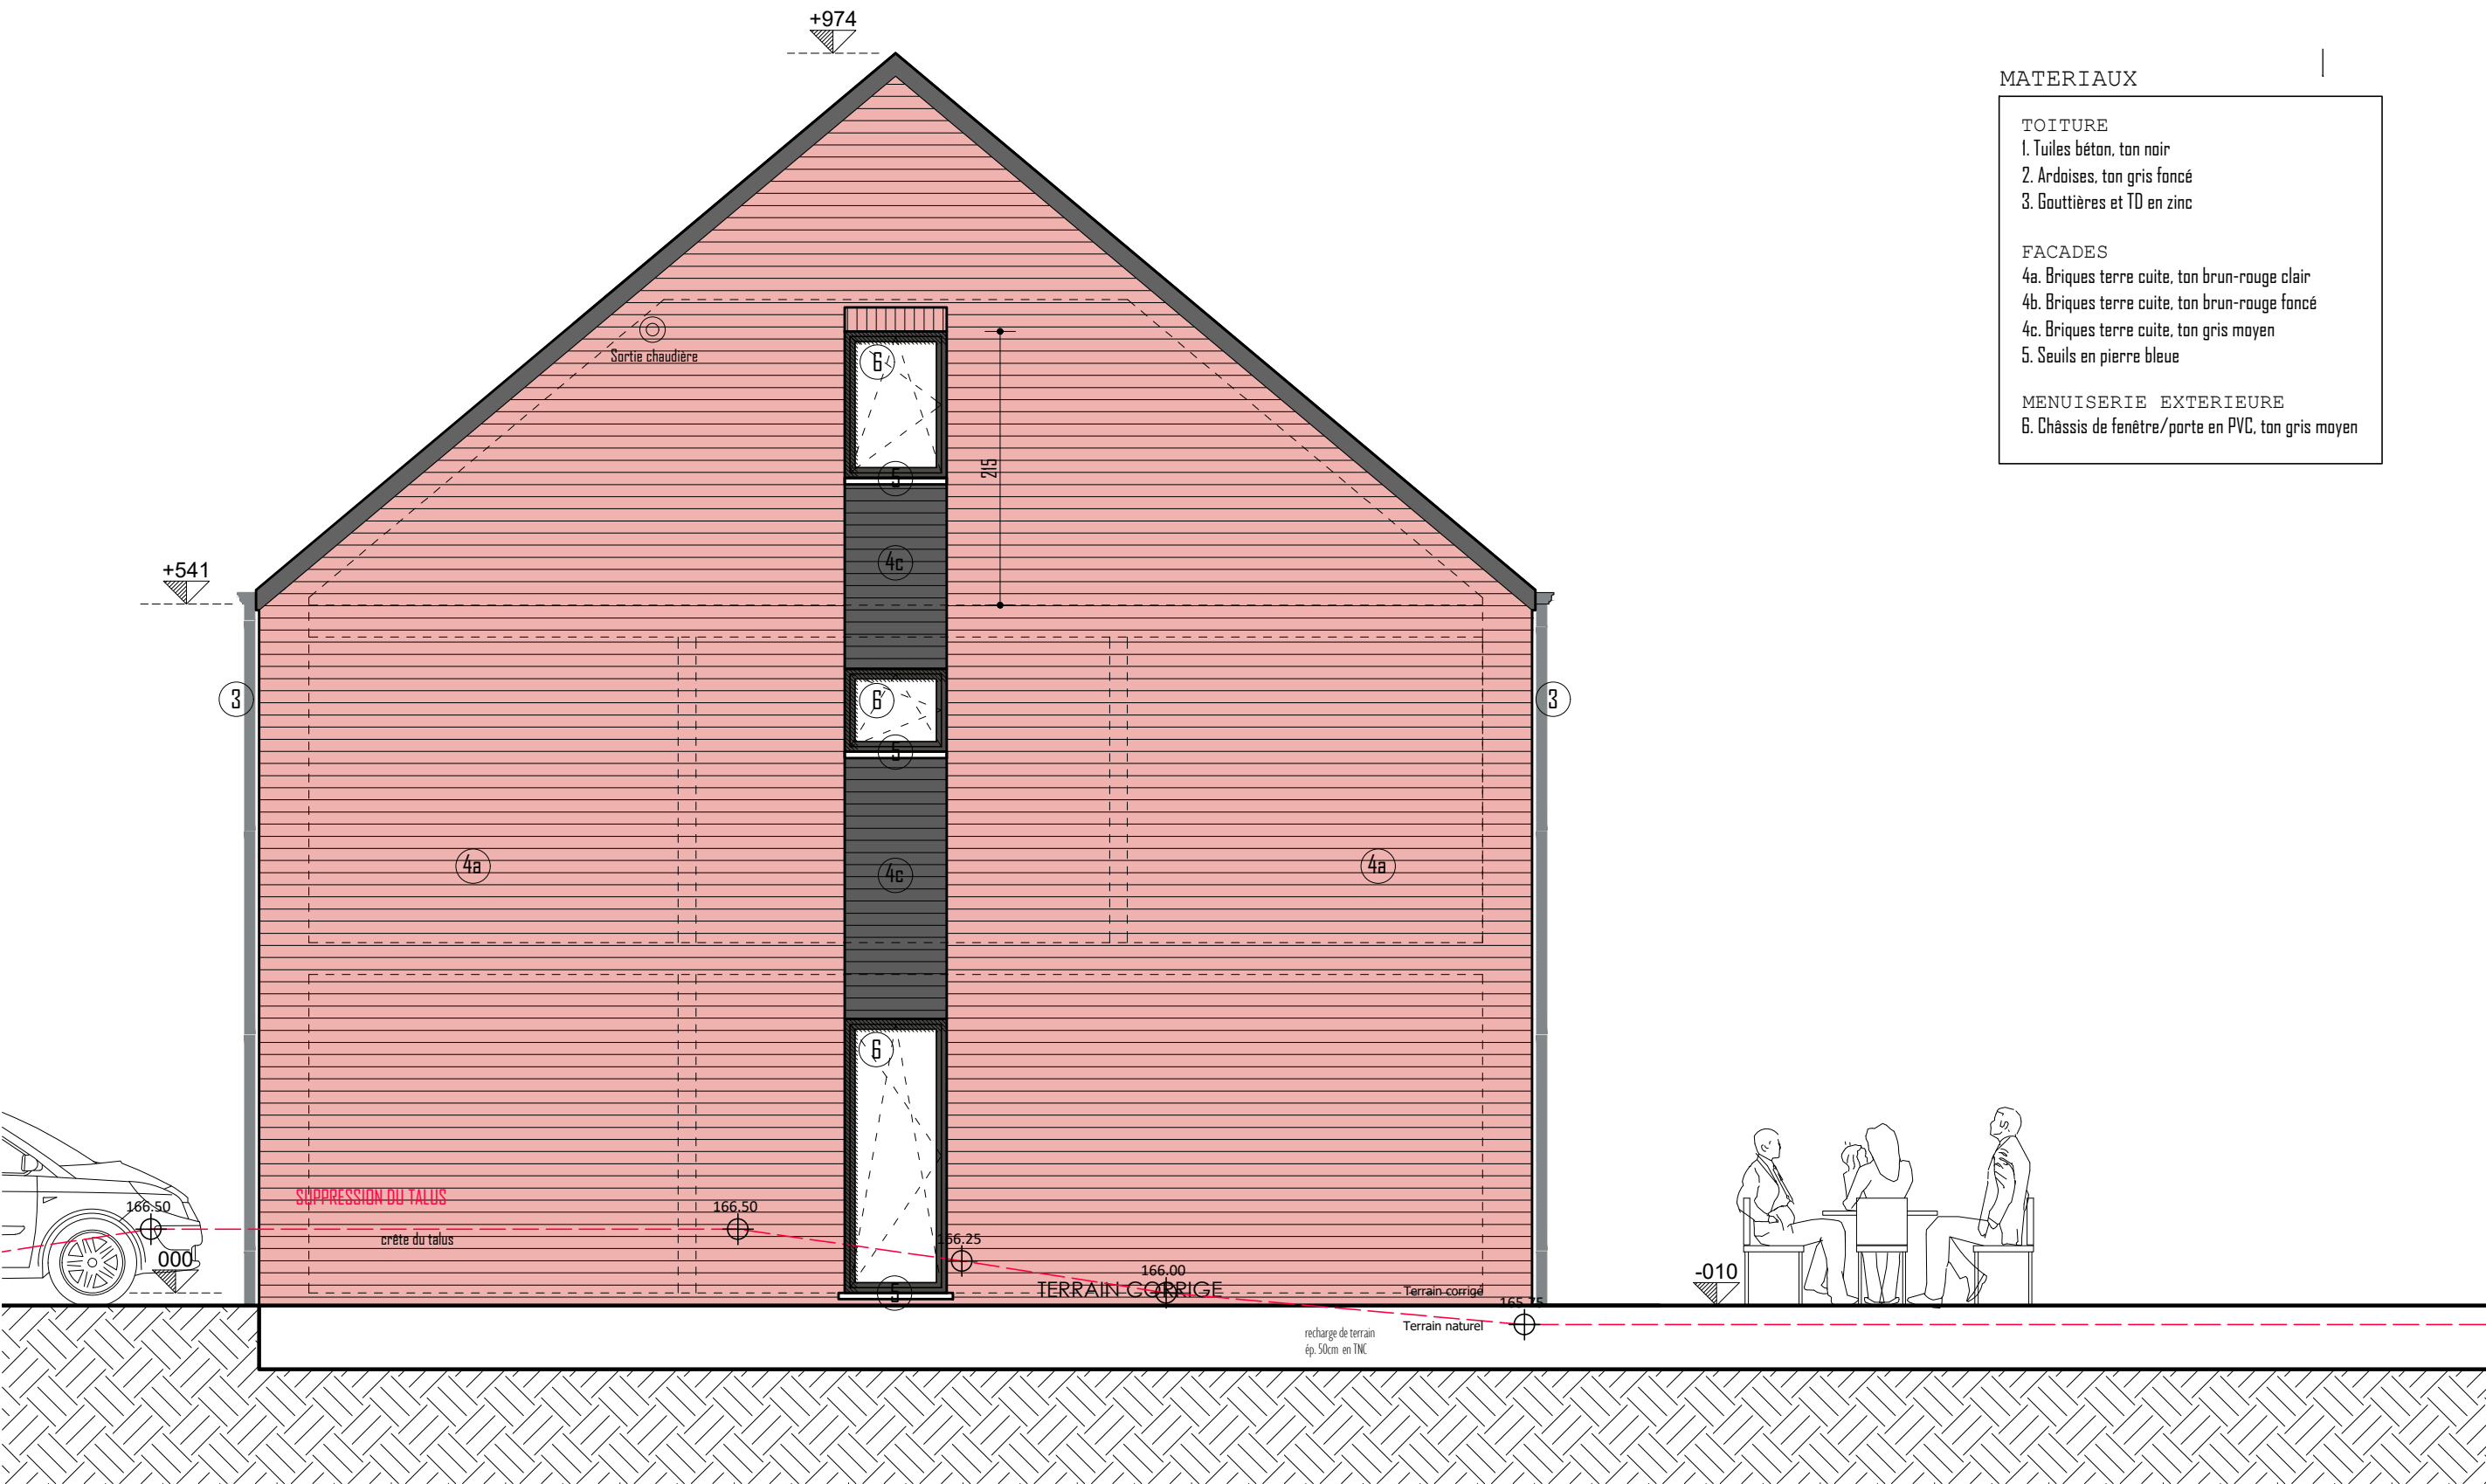

MATERIAUX

- TOITURE
- 1. Tuiles béton, ton noir
 - 2. Ardoises, ton gris foncé
 - 3. Gouttières et TD en zinc
- FACADES
- 4a. Briques terre cuite, ton brun-rouge clair
 - 4b. Briques terre cuite, ton brun-rouge foncé
 - 4c. Briques terre cuite, ton gris moyen
 - 5. Seuils en pierre bleue
- MENUISERIE EXTERIEURE
- 6. Châssis de fenêtre/porte en PVC, ton gris moyen

PROVINCE LIEGE		COMMUNE ENGIS		MAITRE DE L'OUVRAGE AXIMO REAL ESTATE sprl représenté par Michael Géréon Place Emile Dupont 5 à 4000 LIEGE michael.gereon@aximore.be 0479 69 00 23				STADE BPE <			
-------------------	--	------------------	--	---	--	--	--	--	--	--	--

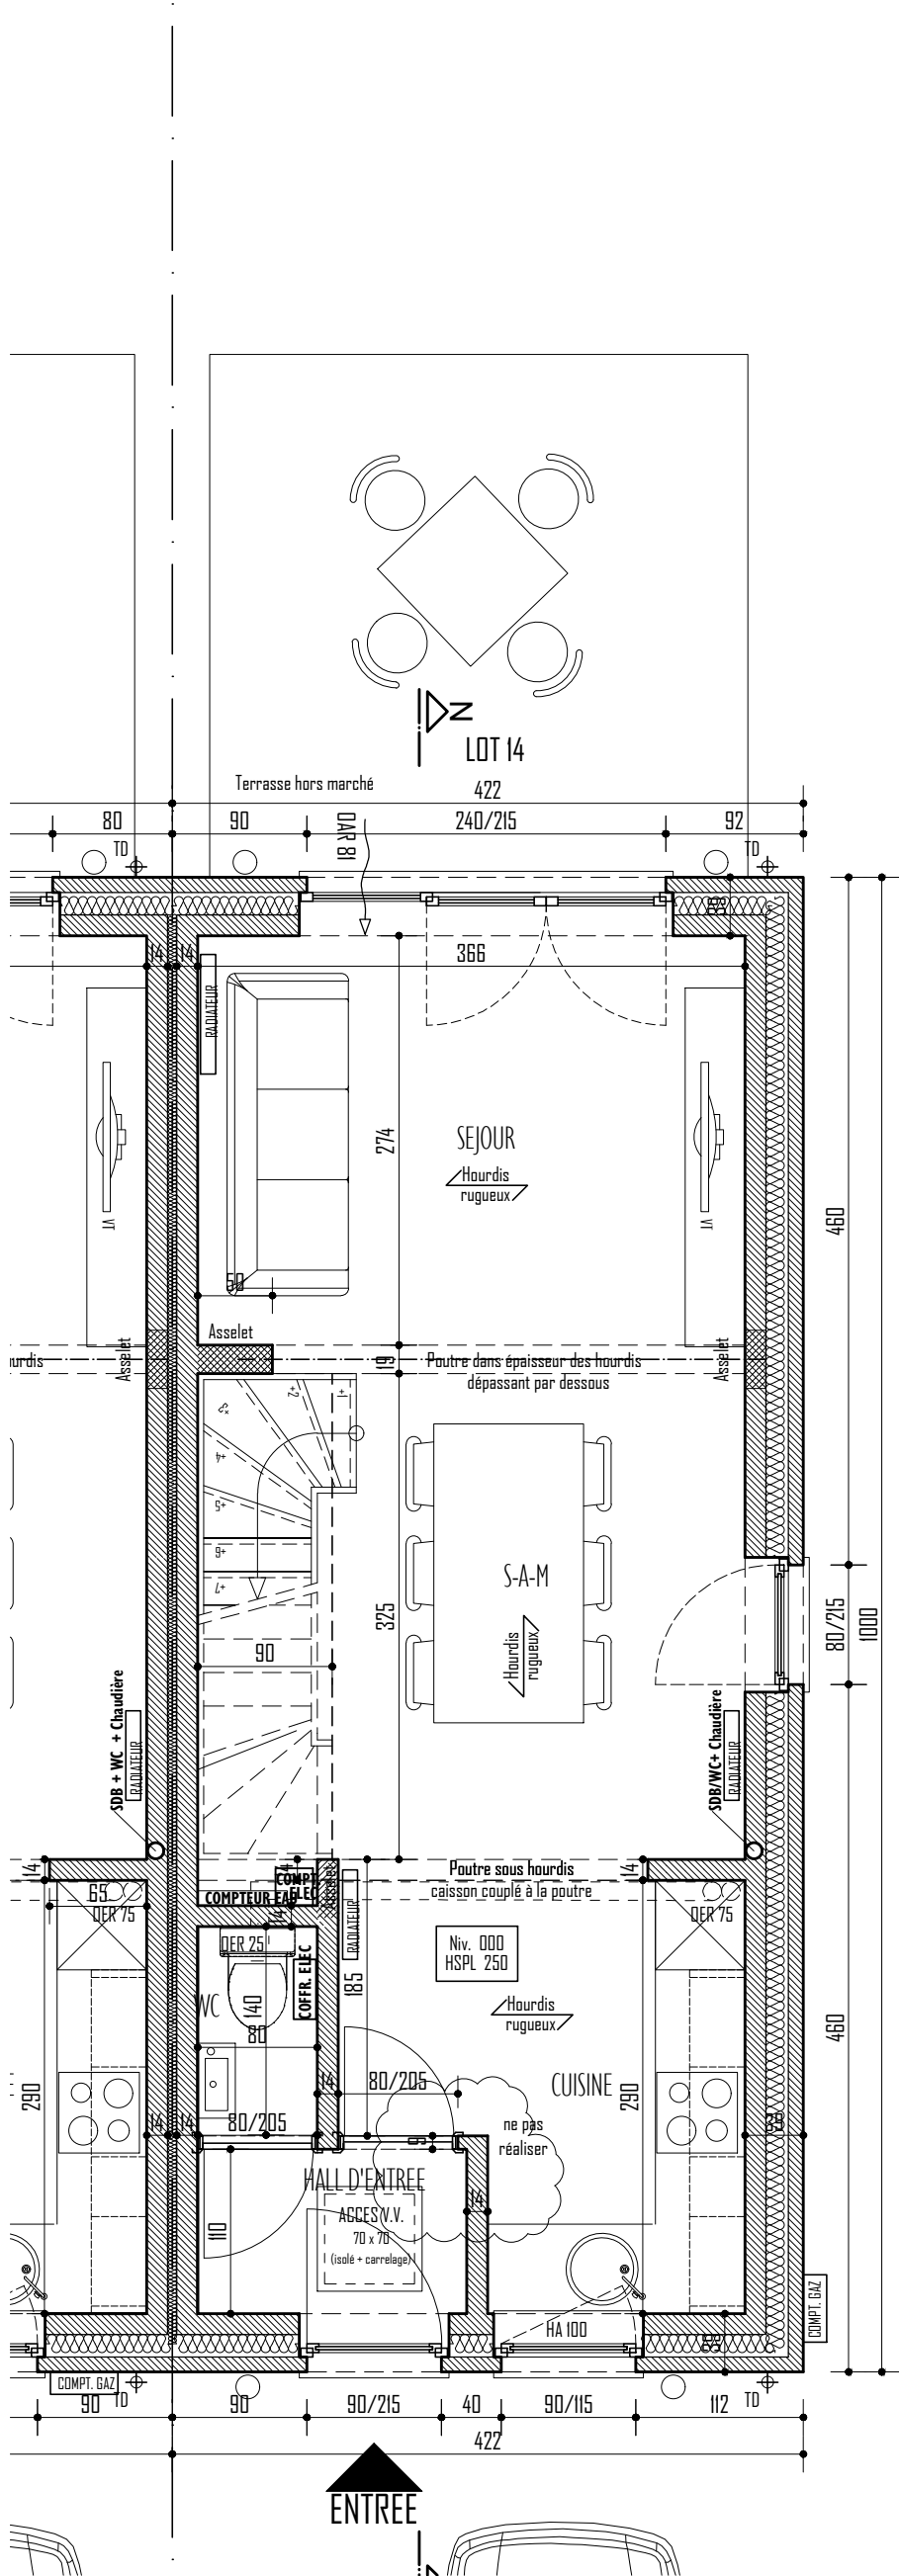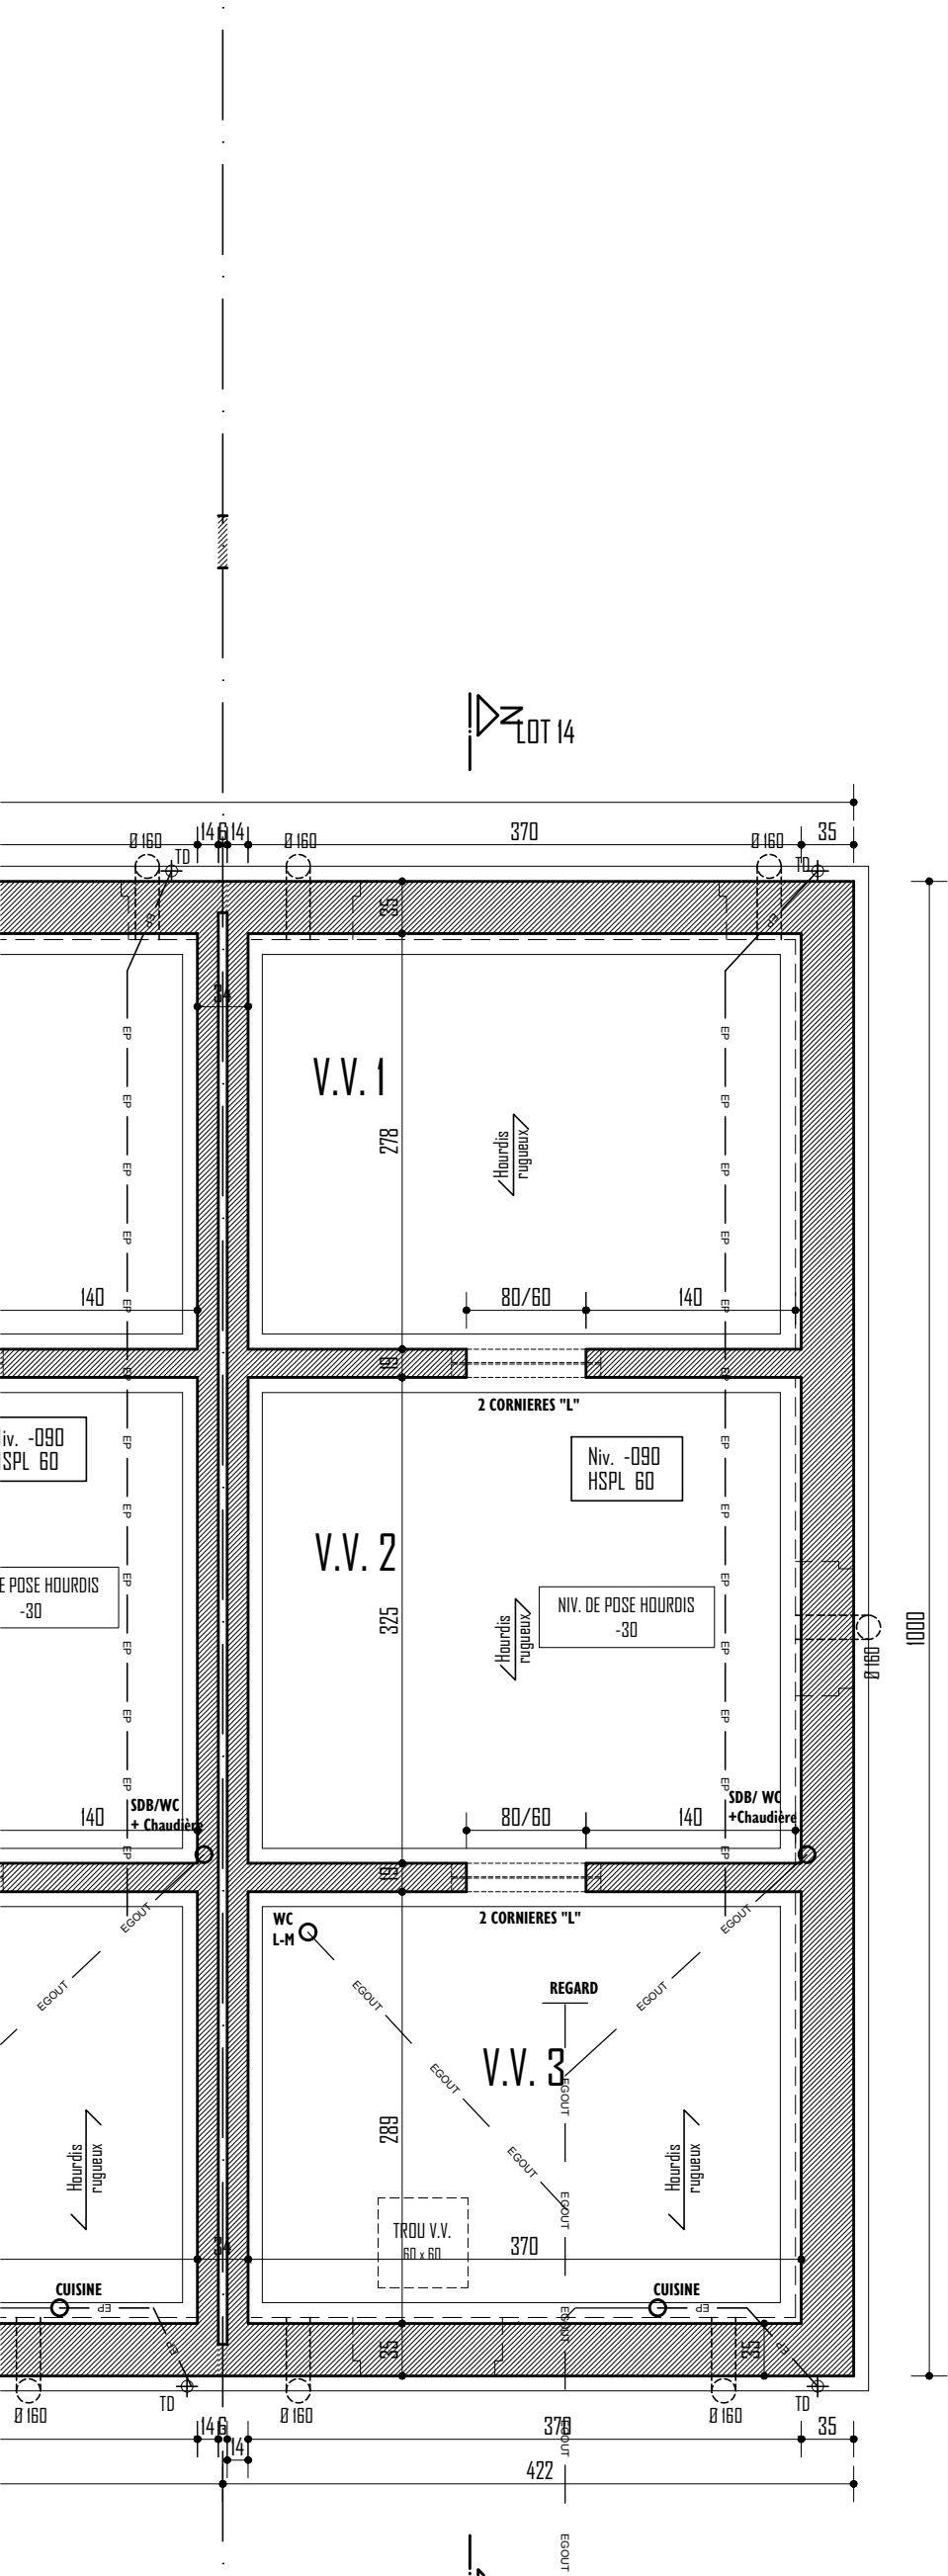

PROVINCE LIEGE	COMMUNE ENGIS
OBJET CONSTRUCTION DE 14 MAISONS	
SITUATION Rue du Bois - 4480 ENGIS Cadastré : Div. 1 Sect B n°16Cpie, 7C27pie et 7R31pie	

MAITRE DE L'OUVRAGE AXIMO REAL ESTATE sprl représenté par Michael Géréon Place Emile Dupont 5 à 4000 LIEGE michael.gereon@aximore.be 0479 69 00 23	
ARCHITECTE BUREAU D'ARCHITECTURE ALAIN GIRS SA Rue de Henne 48 4053 EMBOURG bureaugirs@skynet.be 04 367 06 62	

STADE BPE			
REZ et VV LOT 14			
Ech. 1/50	Date 01.03.2019	Page 01/05	Indice A

MISES A JOUR	
A	01/06/2019 BPE
Note	