

Projet 2

PATRICK MANIQUET s.a.

Les vérandas 4 saisons


MAITRE DE L'OUVRAGE :

Mr et Mme DELVILLE
Rue Labay, 13
4120 NEUPRE


DE0304

Echelle: 1/80


VUE EN PLAN

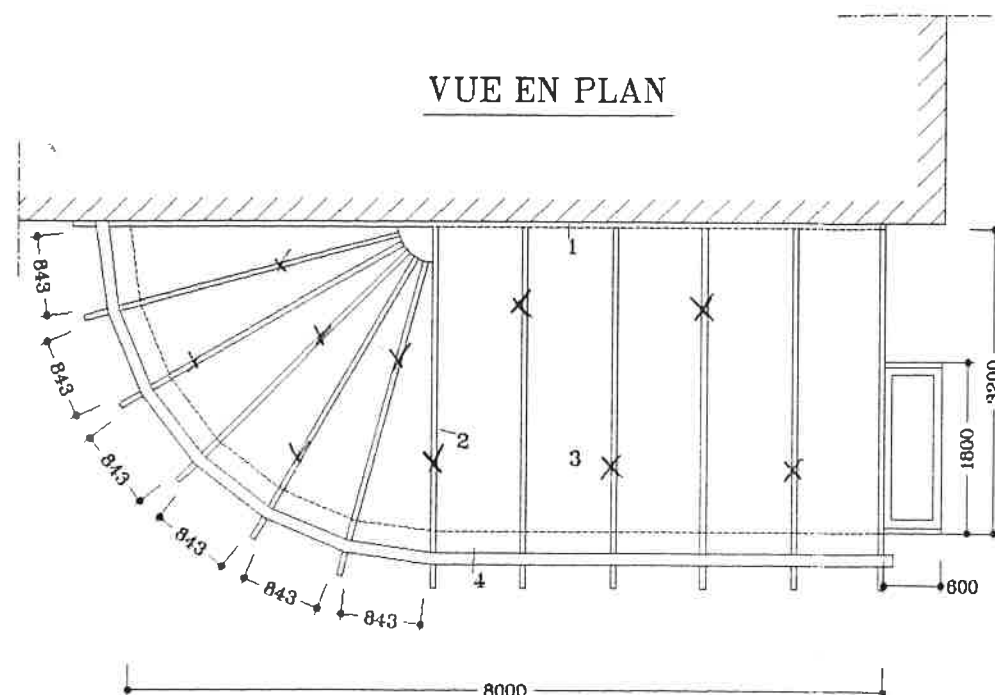


COTE GAUCHE

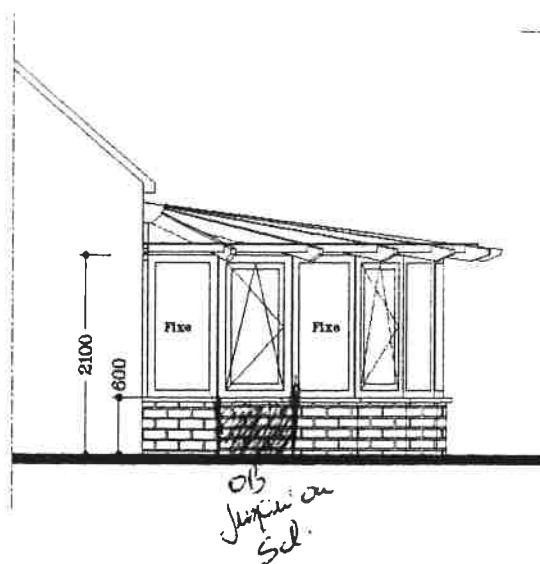

VUE DE FACE

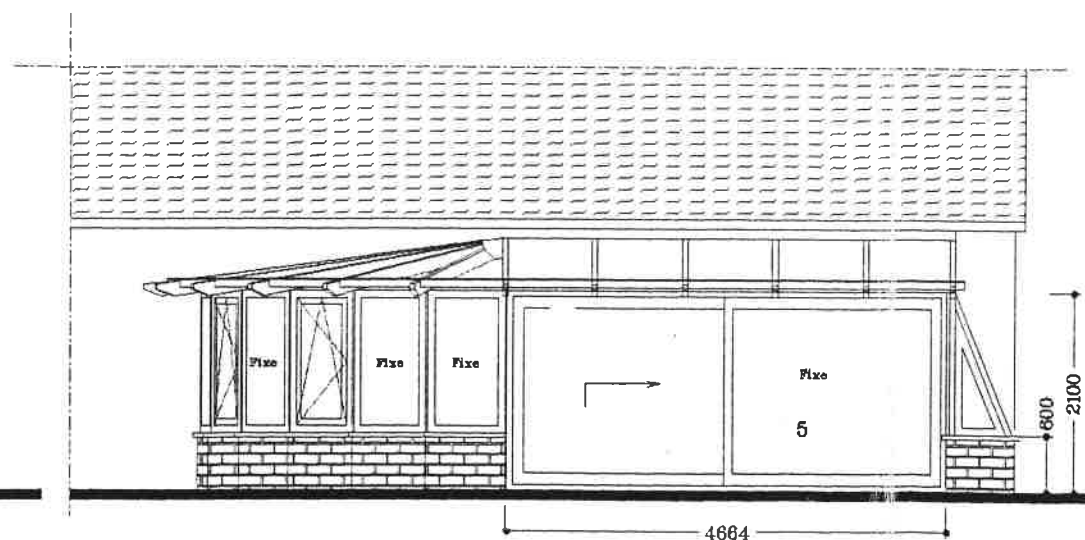

COTE DROIT

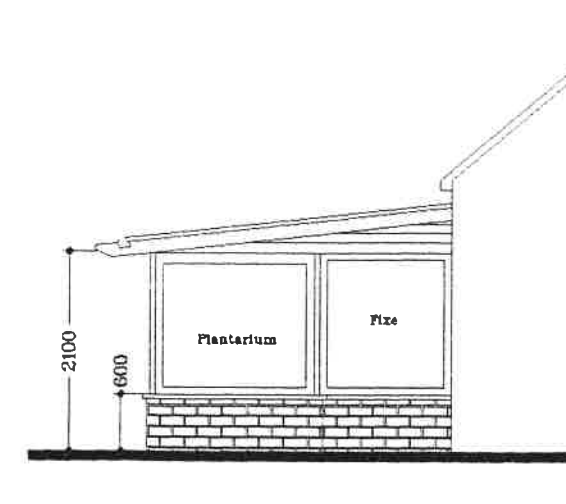

VERANDA EN MERANTI 1° CHOIX

MATERIAUX :

Charpentes et chassis en bois massif " méranti "
Plaques de toiture en polyacrilate 4 parois 16mm
Gouttière en aluminium thermolaqué brun
Descente d'eau en PVC

1° Mural

2° Capots serreur en aluminium thermolaqué brun

3° Plaques de toiture en polyacrilate 4 parois 16mm

4° Gouttière en aluminium thermolaqué brun

5° Chassis en méranti avec double vitrage

6° Option *luminage soléil + câblage grêle*

REMARQUE :

LES DIMENSIONS DE LA VERANDA SONT APPROXIMATIVES
ELLES SERONT VERIFIEES PAR NOTRE TECHNICIEN
AVANT LA MISE EN FABRICATION.

PLAN DESTINE AU DEVIS ET ANNEXE AU BON DE COMMANDE

NE PAS S'Y REFERER POUR LA CONCEPTION DE LA MACONNERIE DE LA VERANDA.

*Modèle le 50x1158.
Par accord.
Par la SA P. Maniquet.
THOMAS*

*Par accord.
Eddy Beluup*