

Rue Gotte

Rue J. Beaumont

alignement

Pascal

288 E

MOULIN, Pierre

Joseph

relief projeté

limite de propriété

habitation

1086

300

288 K

WARNOTTE,
Maria

300

825

clou de repérage géomètre
+niv: 100,00

c.v + siphon
disconnecteur
en limite de propriété

nouv. raccordement
à l'égout

536

518

garage existant
à démonter

246

muret existant ht.70
à démolir

mur en pierres sèches
existant

VIERRASSE
niv. 103,10

Passerelle
niv. 101,83

muret
niv. sup:
103,55

muret
niv. sup:
104,20

muret
niv. sup:
105,25

291 G

LEYSEELE, Philippe

Félix &

GERARD, Wanda


Maria


excédent
de voirie


axe voirie


trottoir pavés de béton


IMPLANTATION éch. 1/200

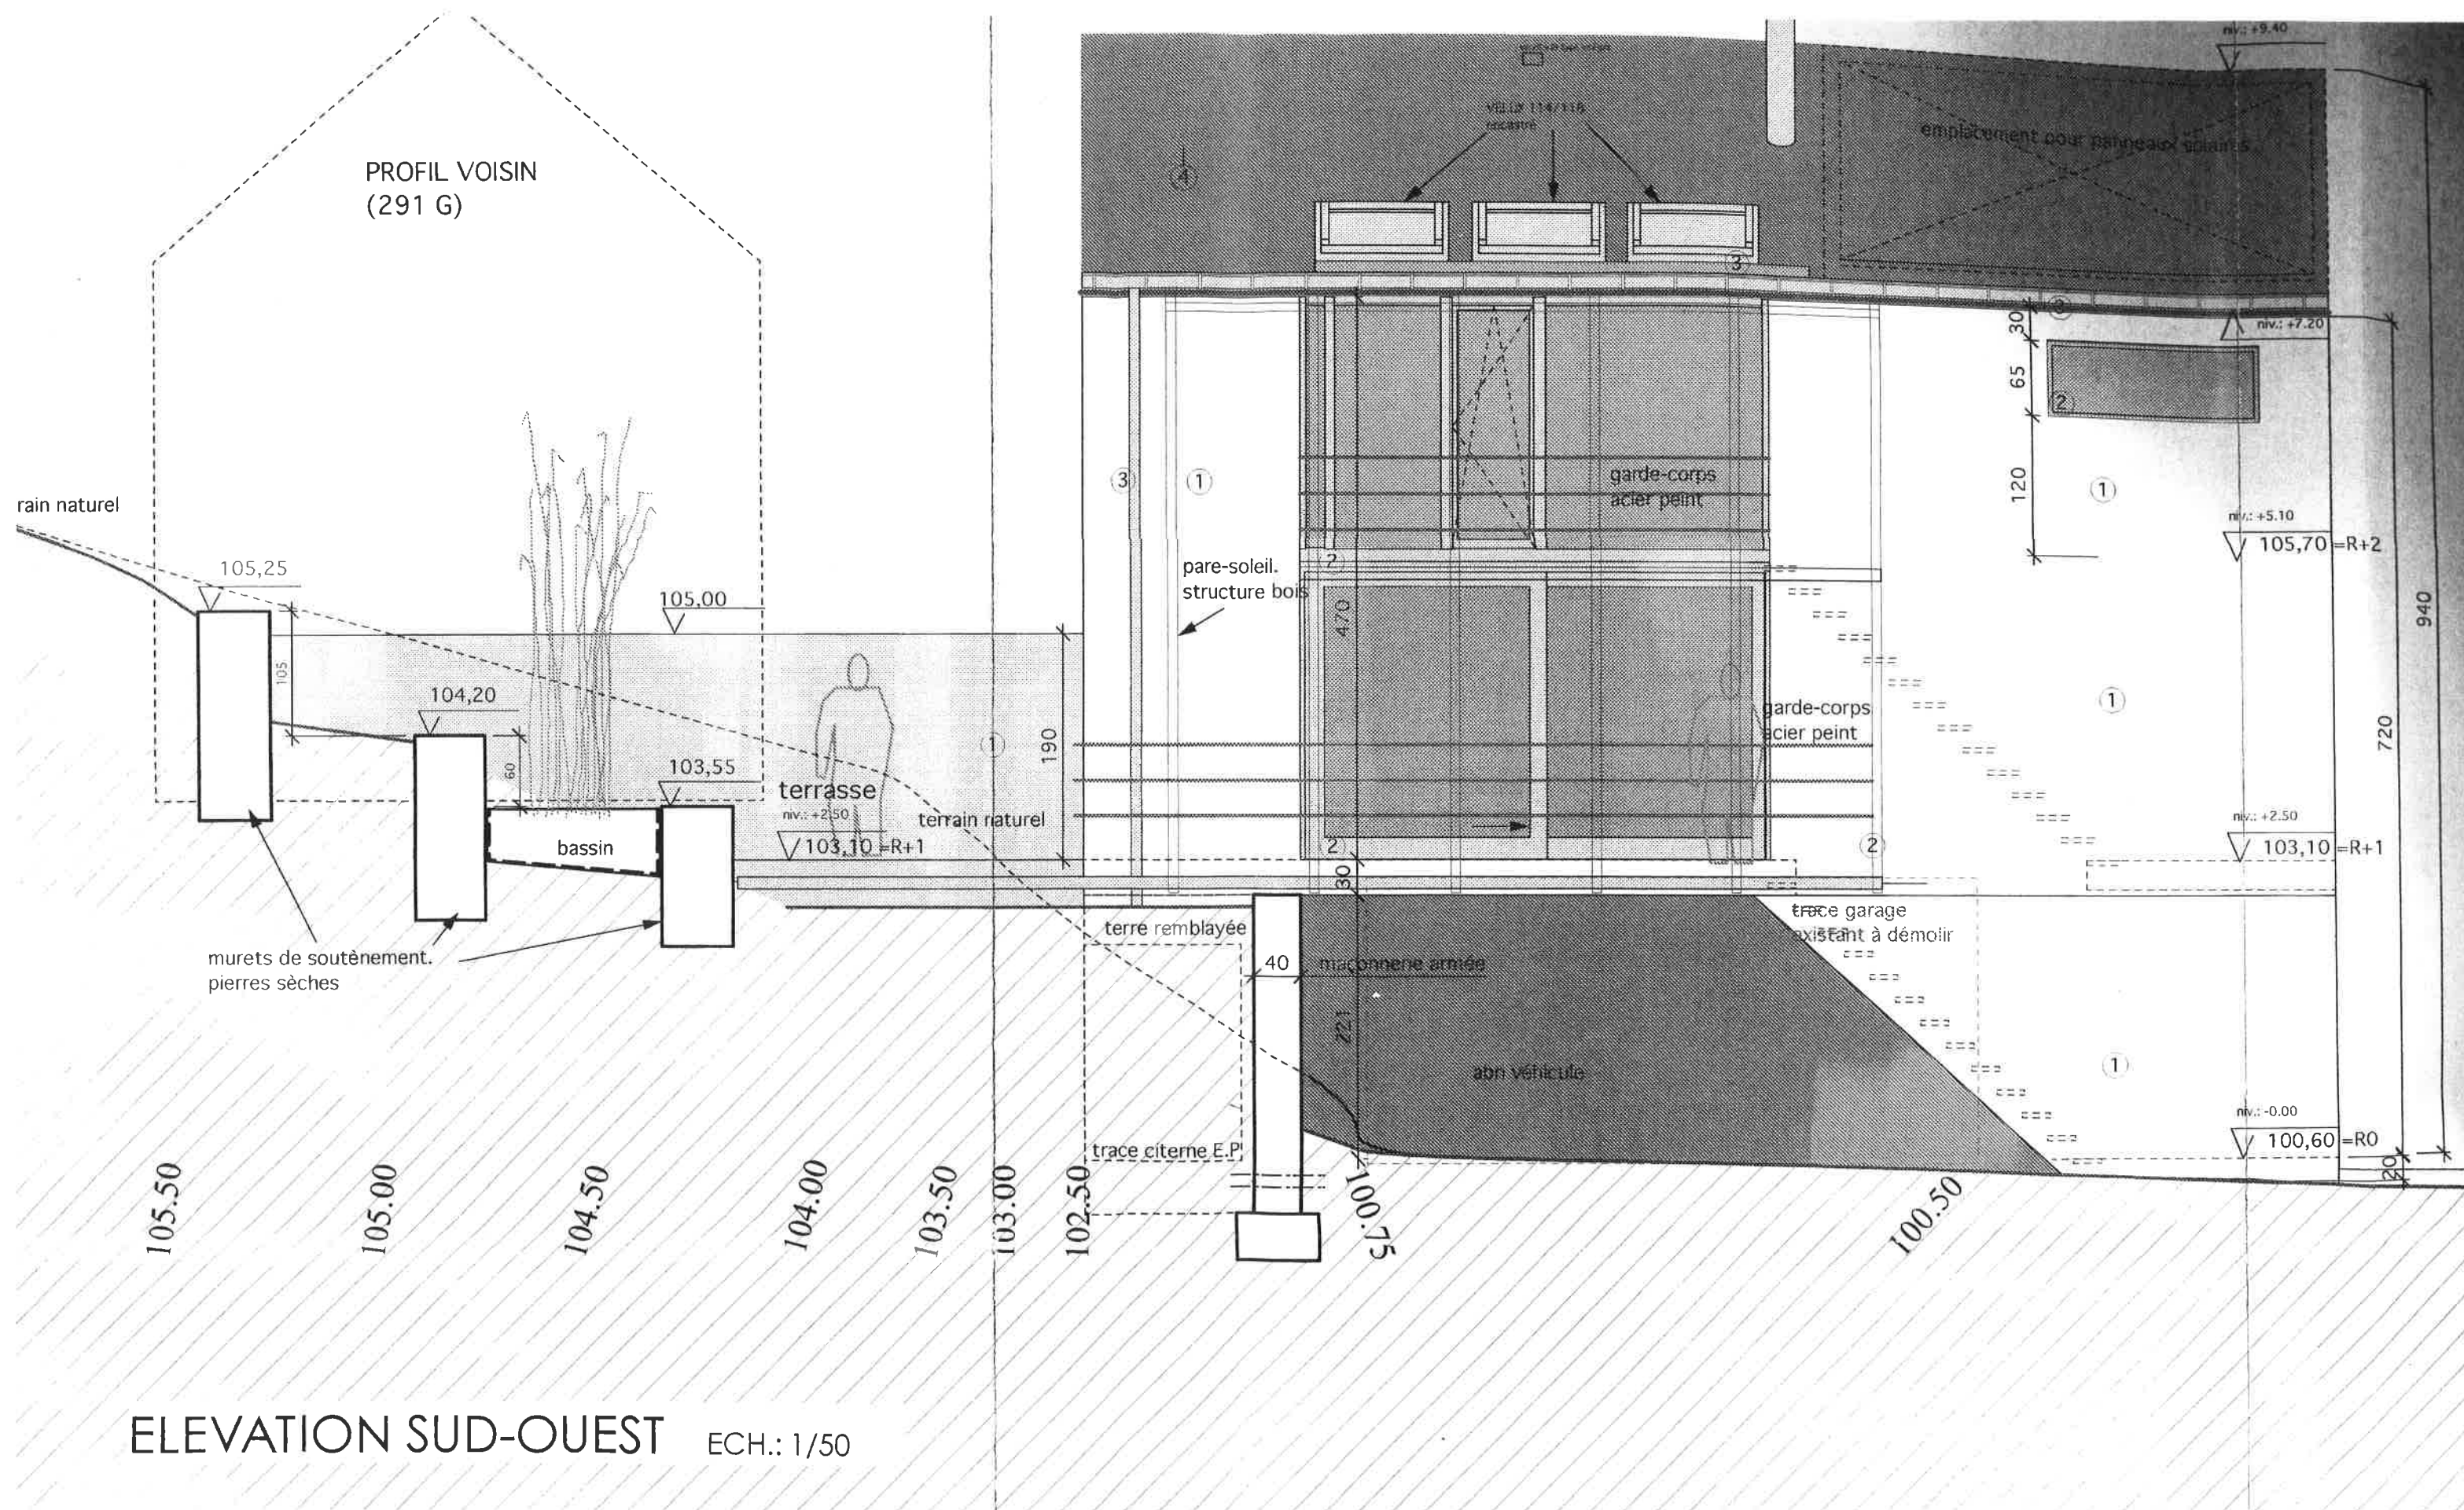


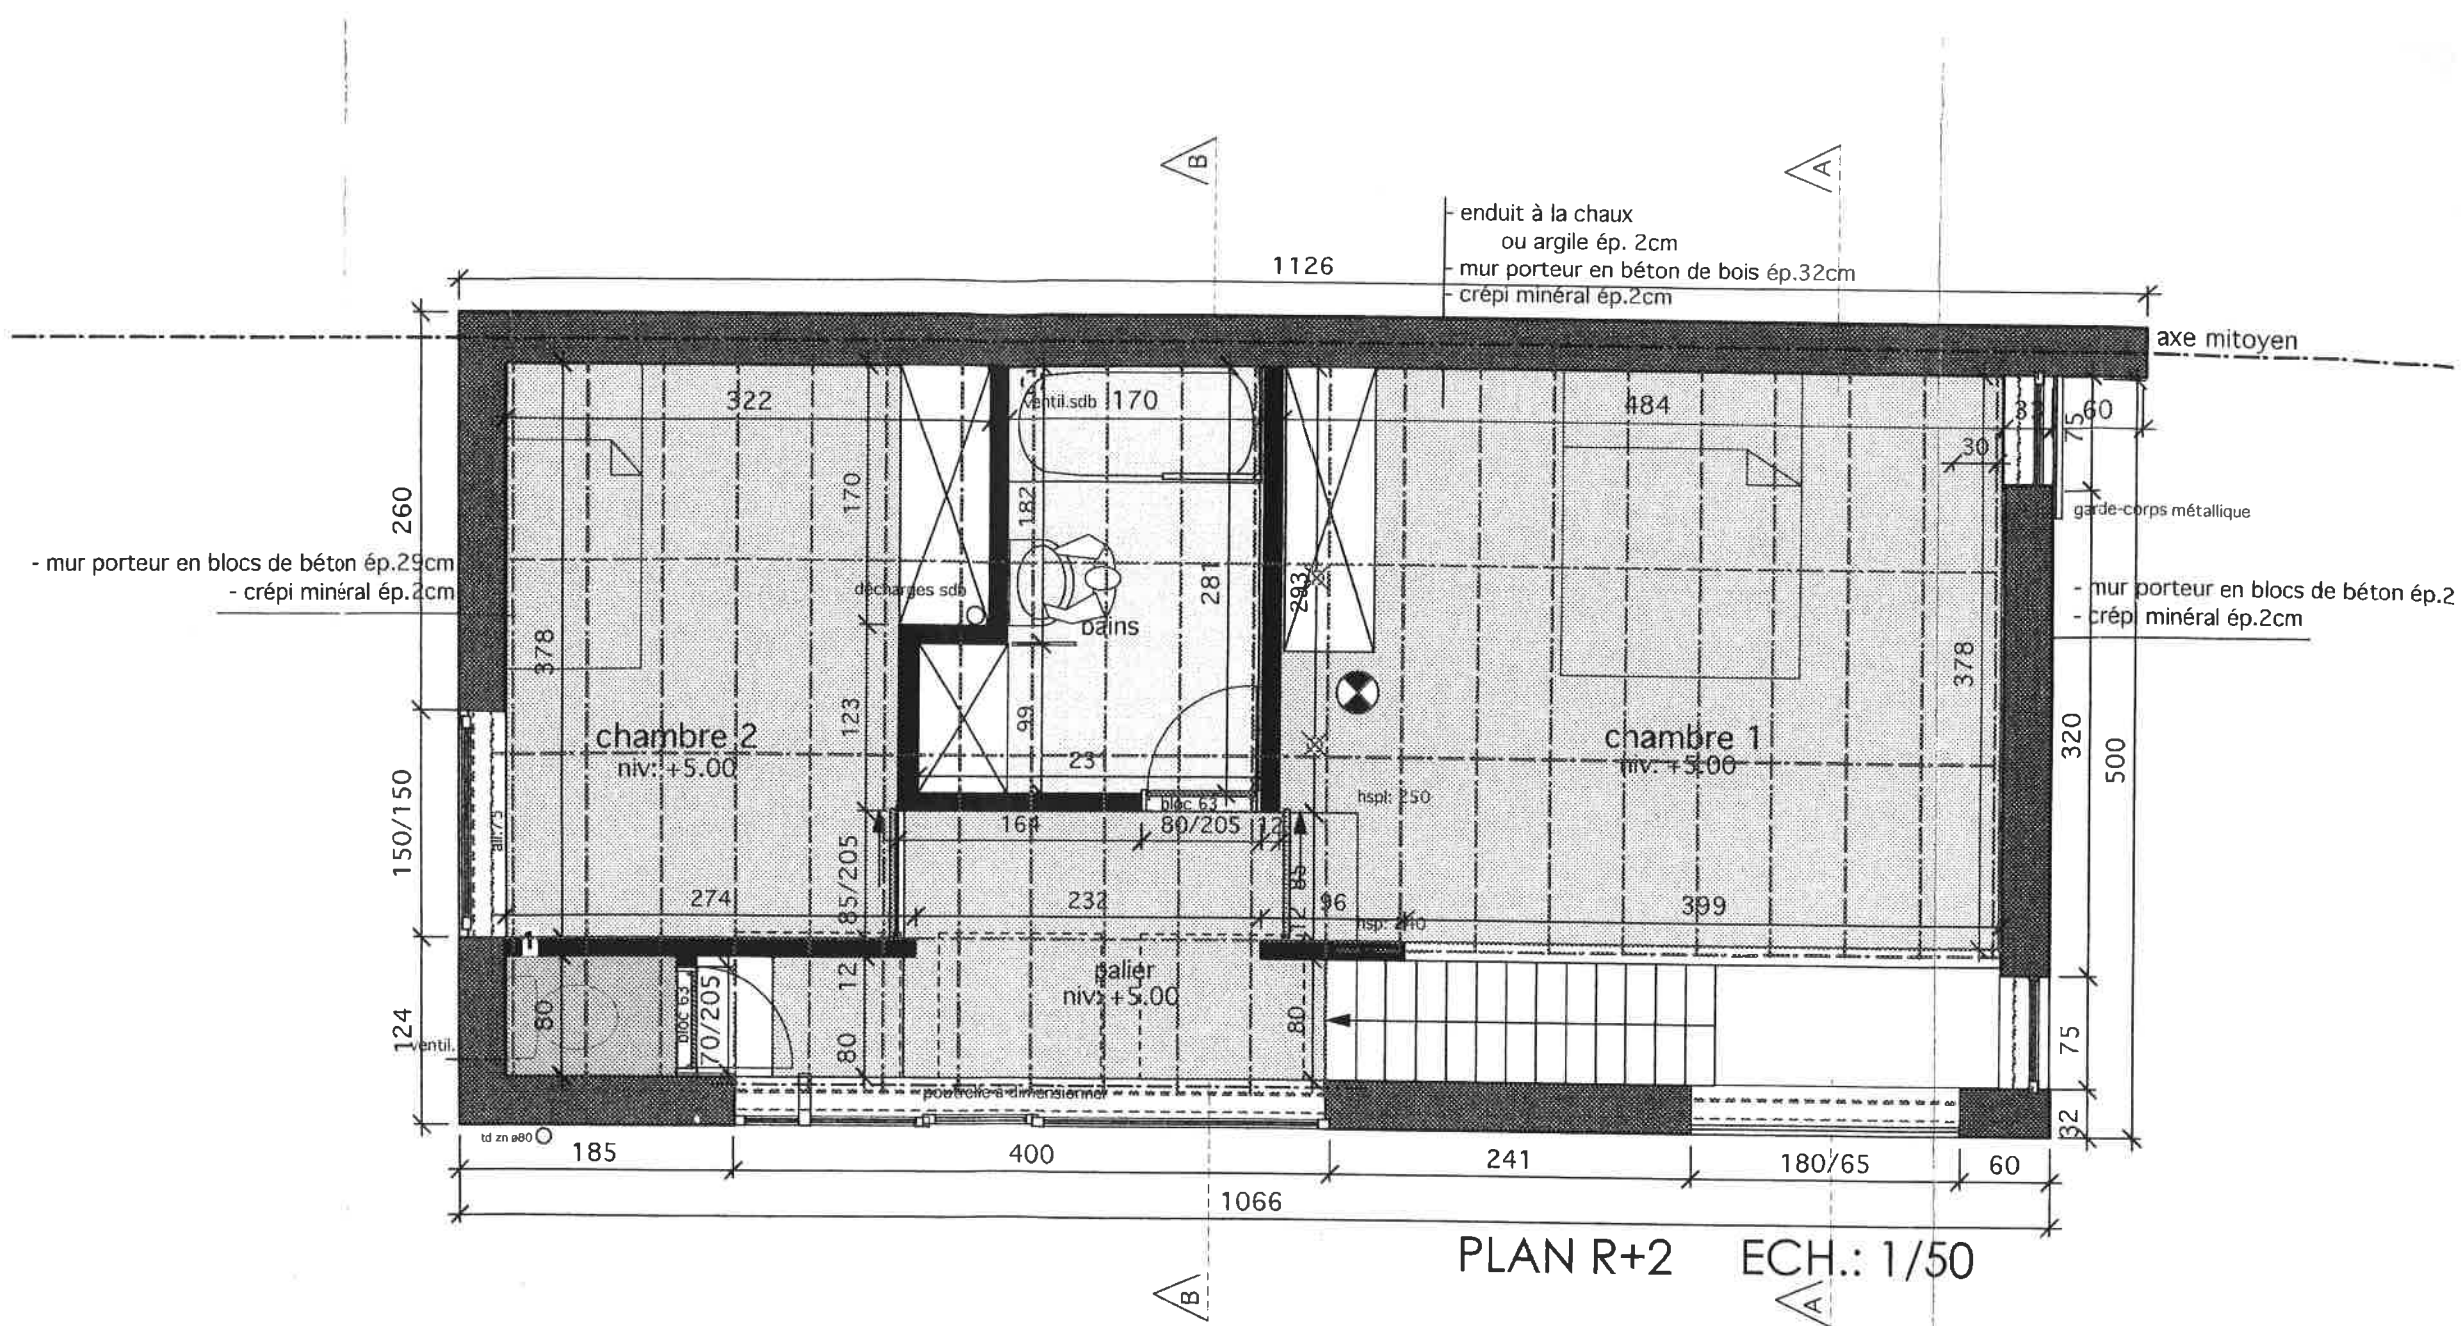


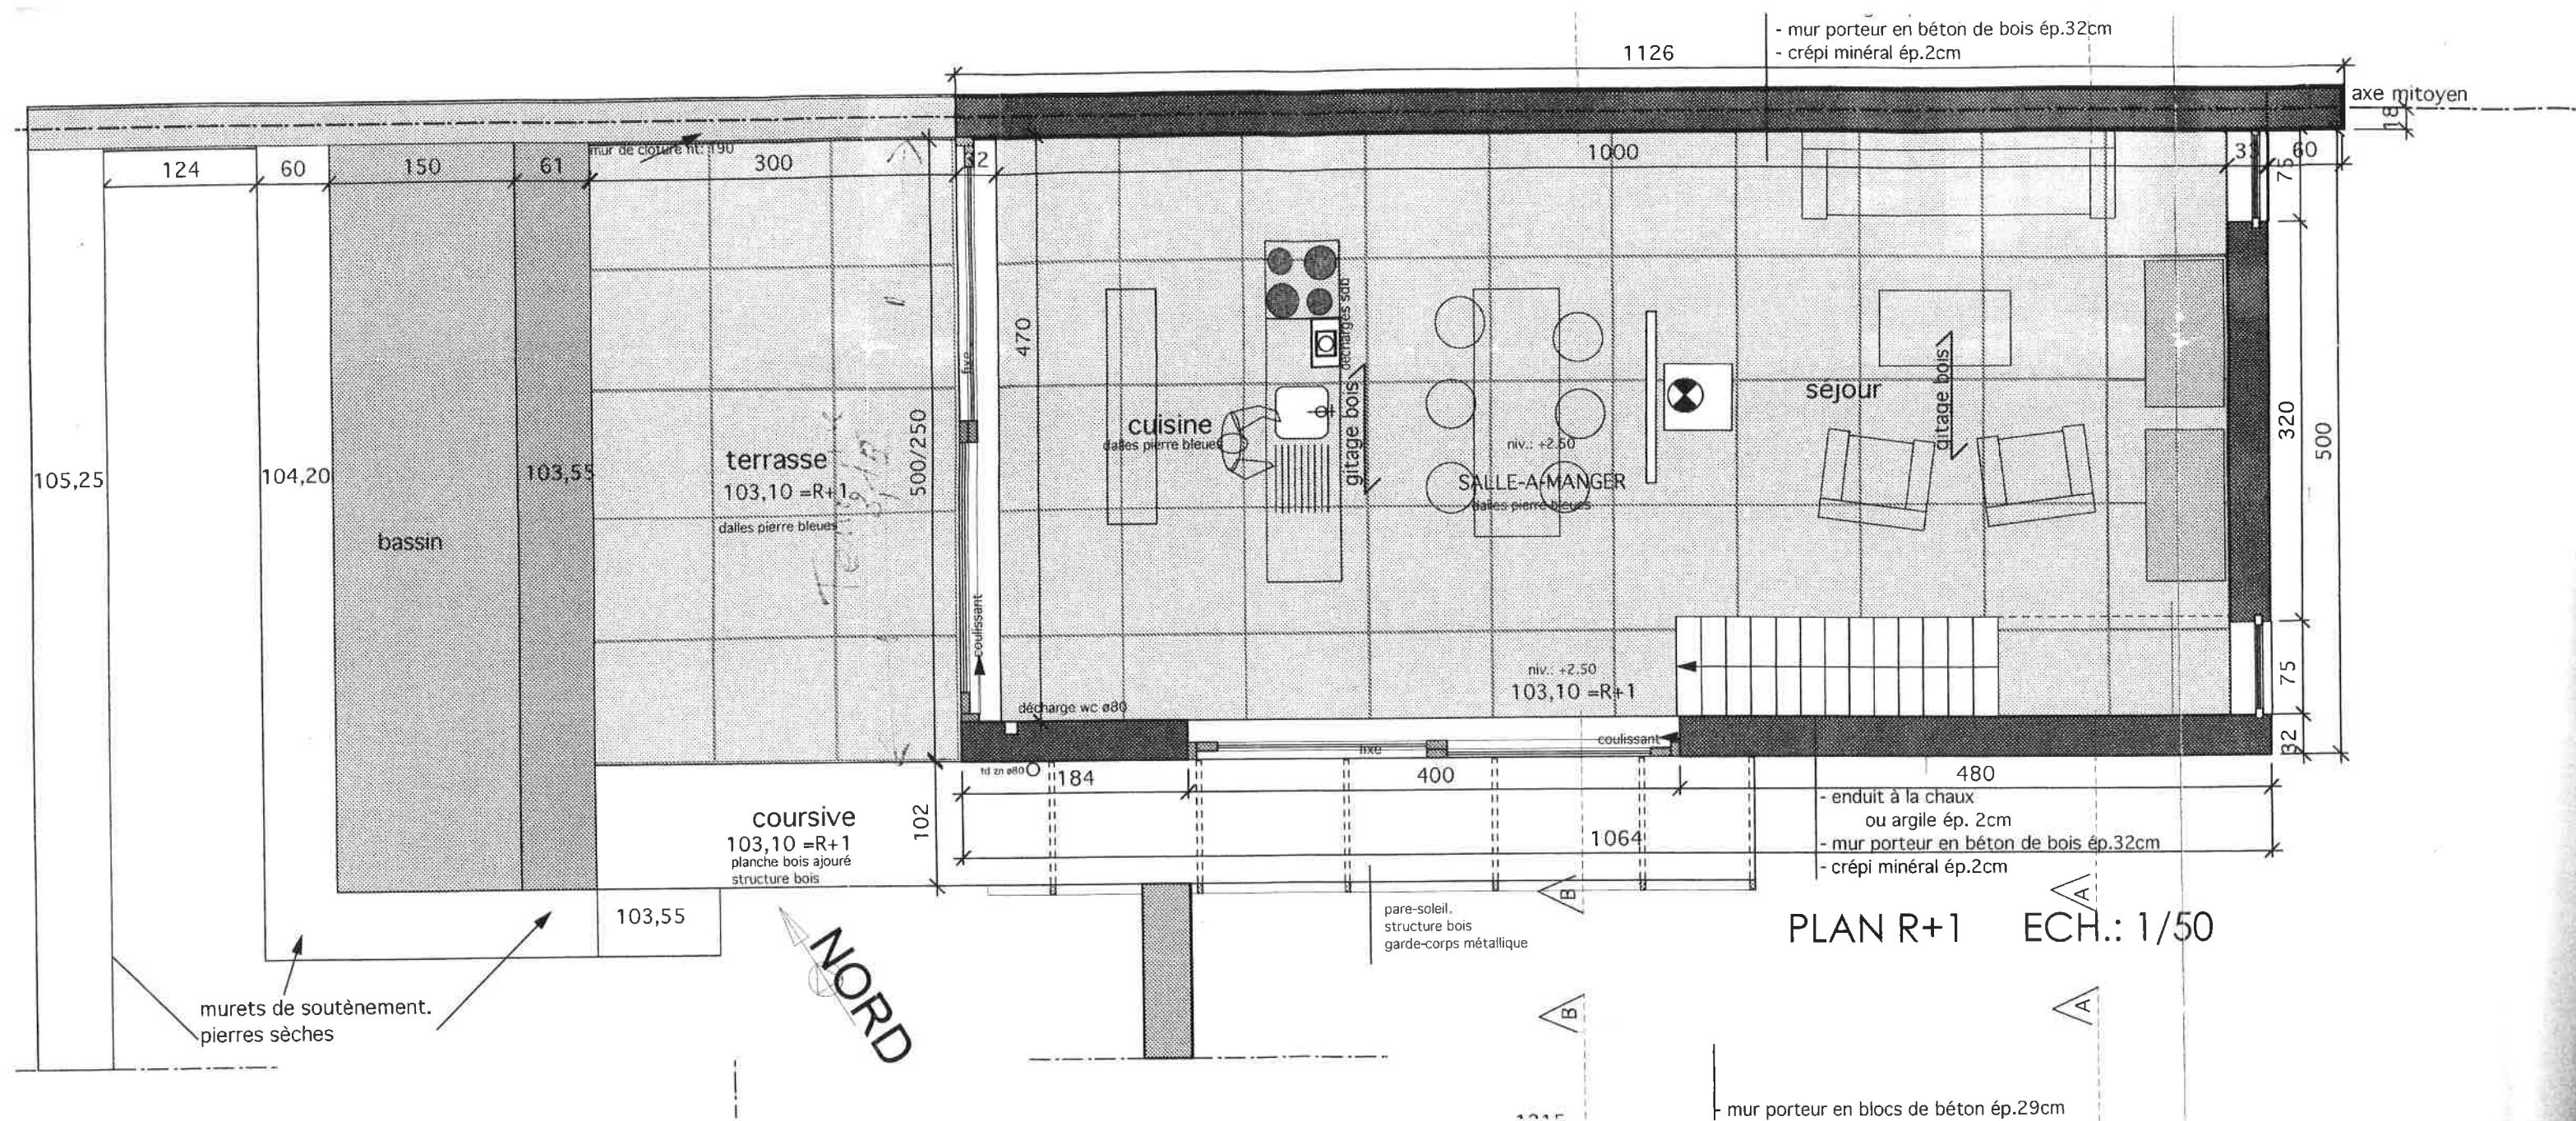


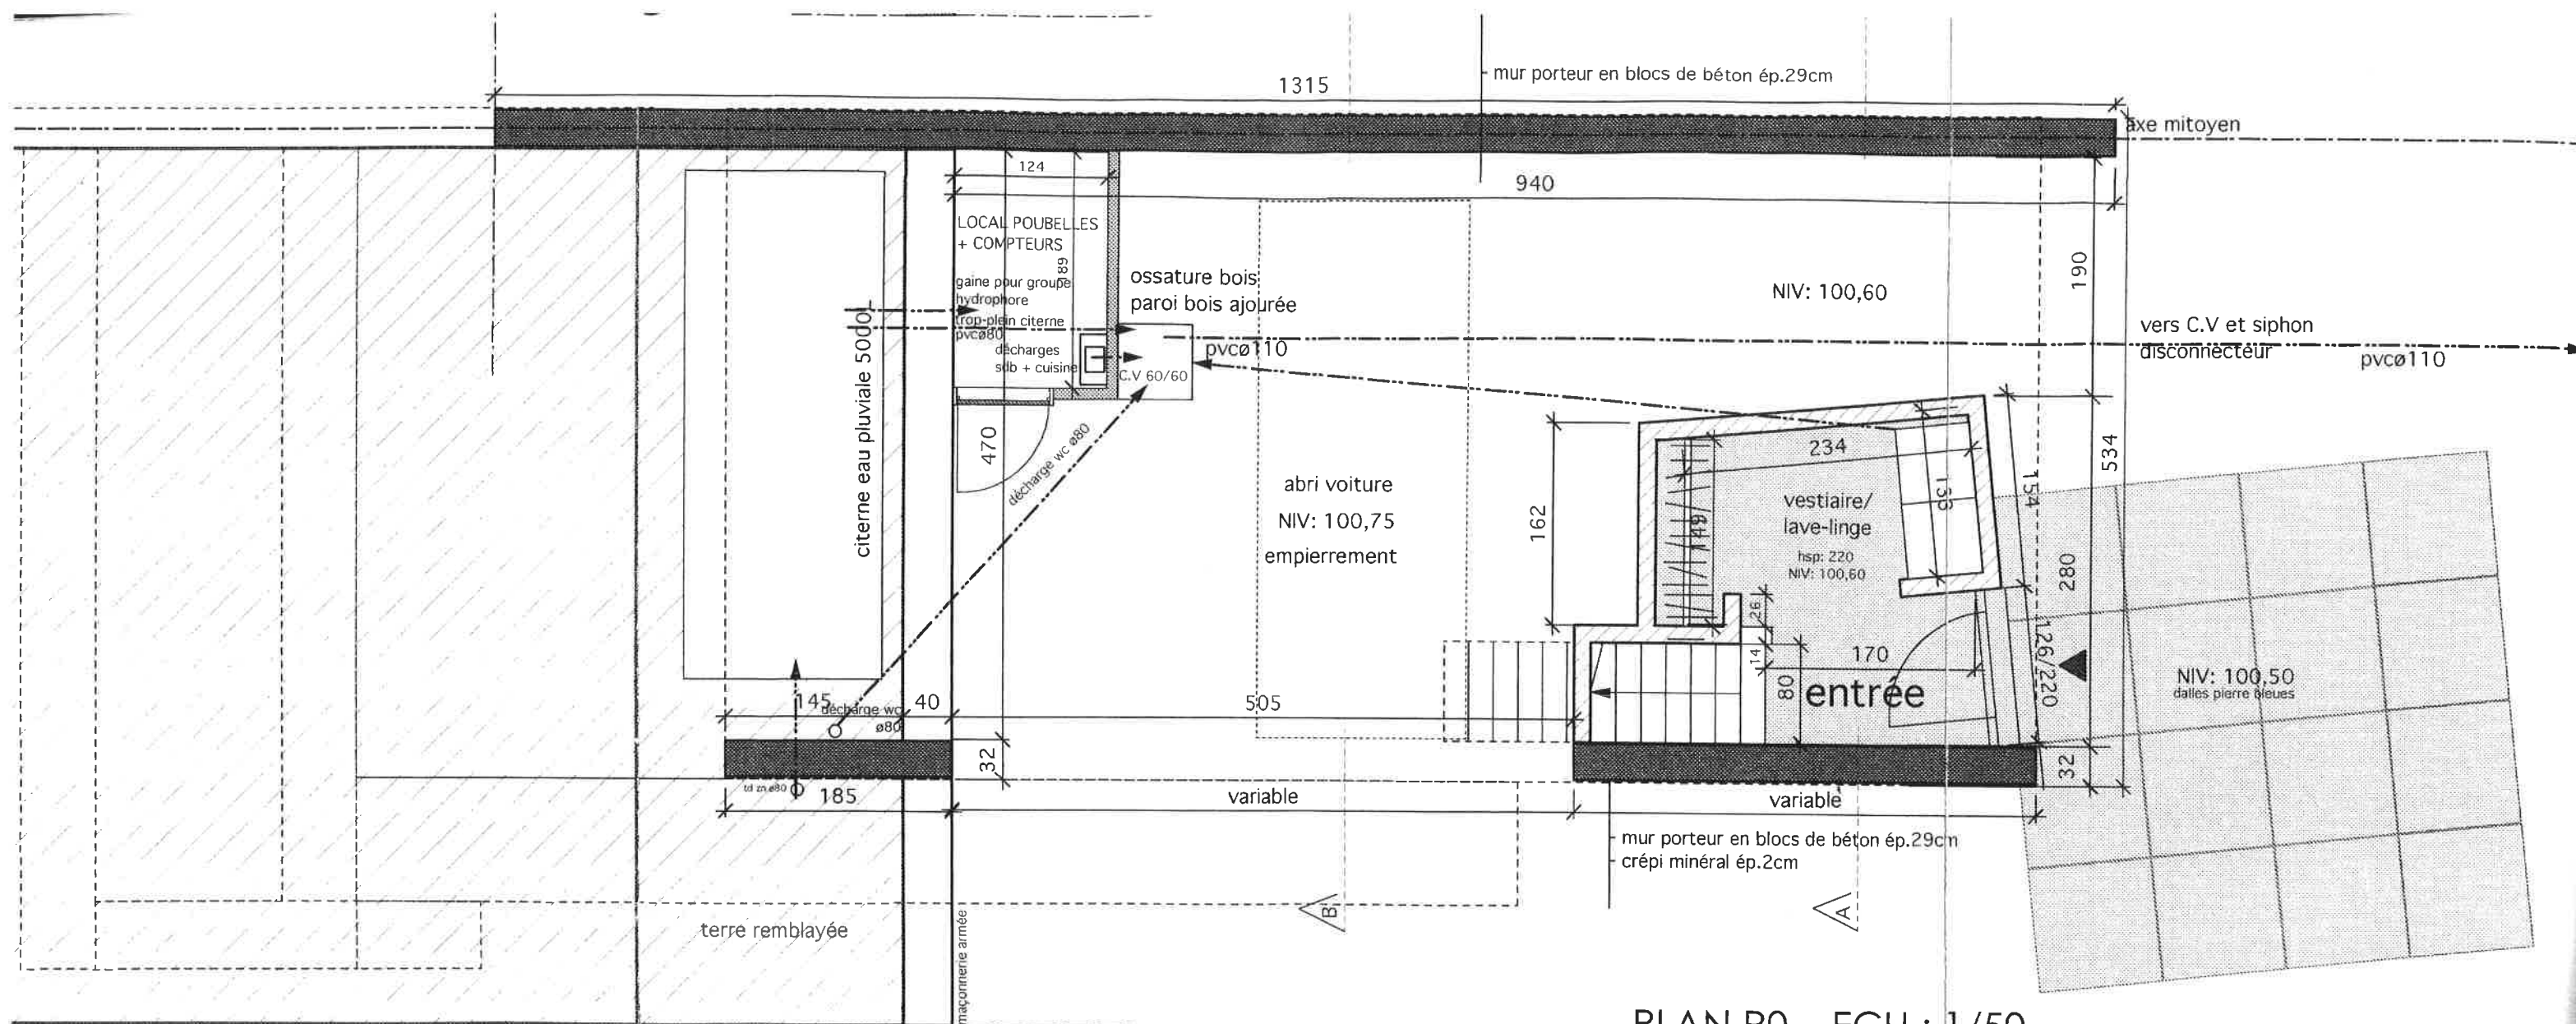


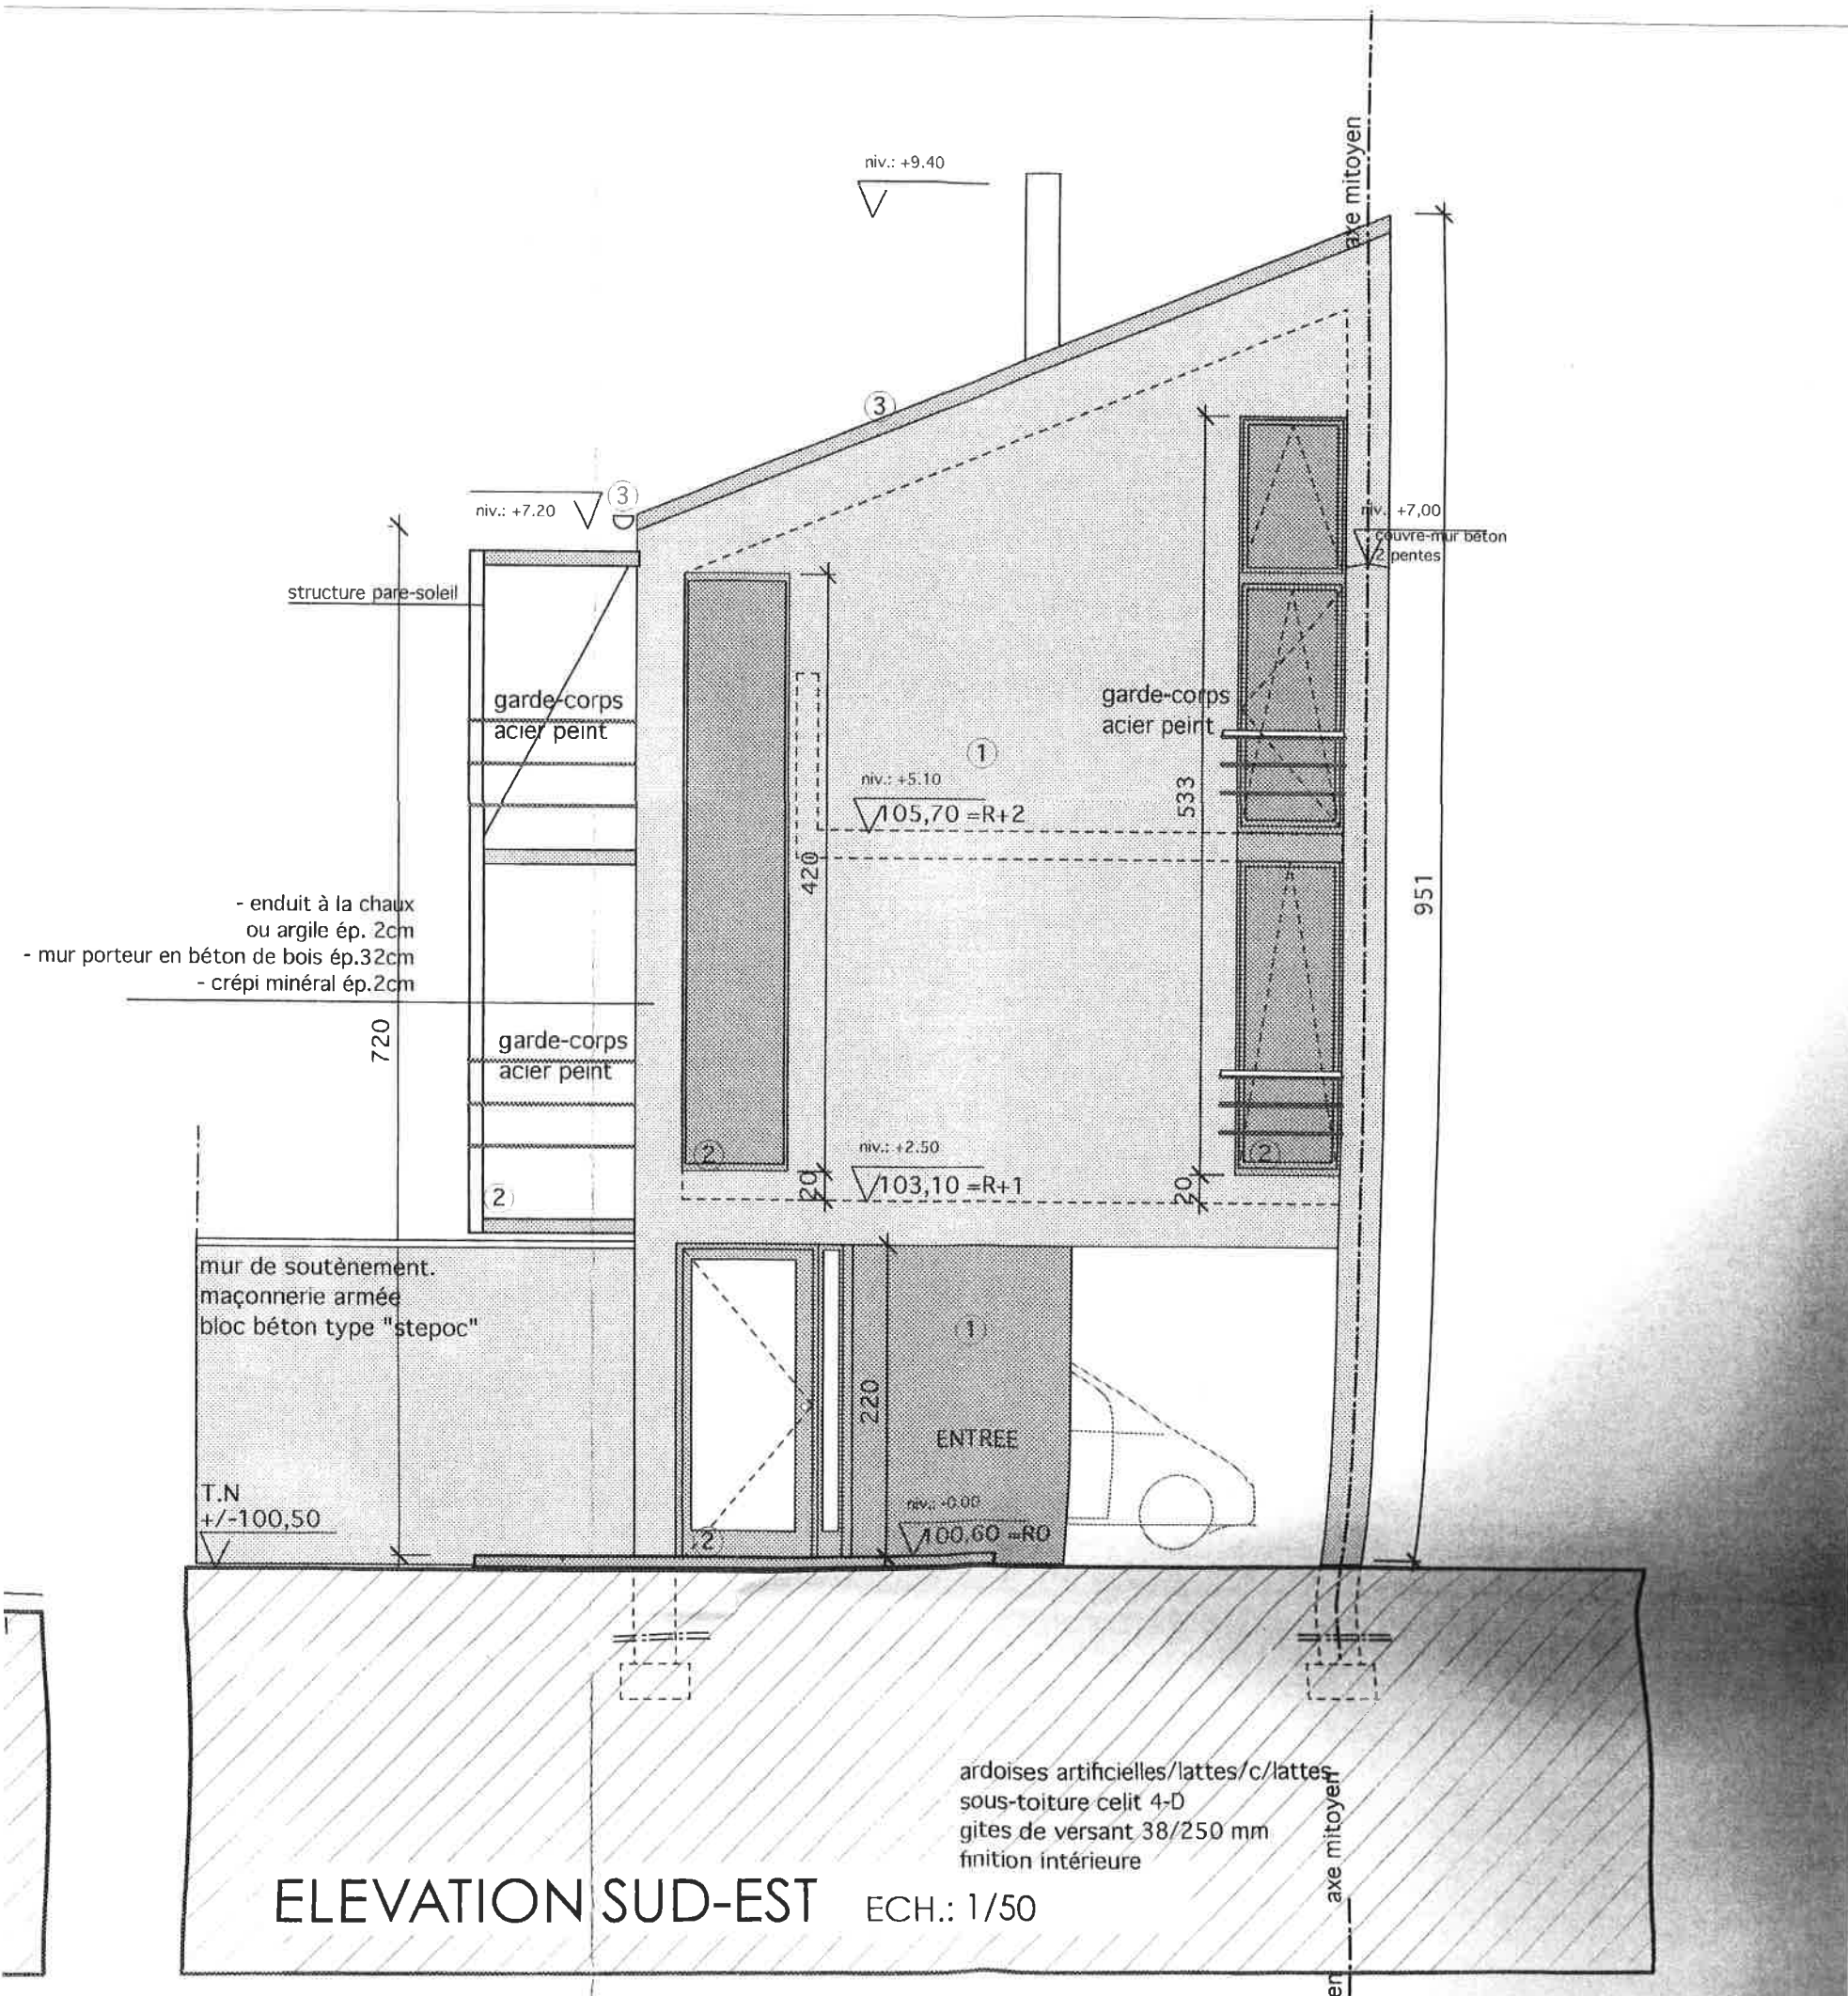

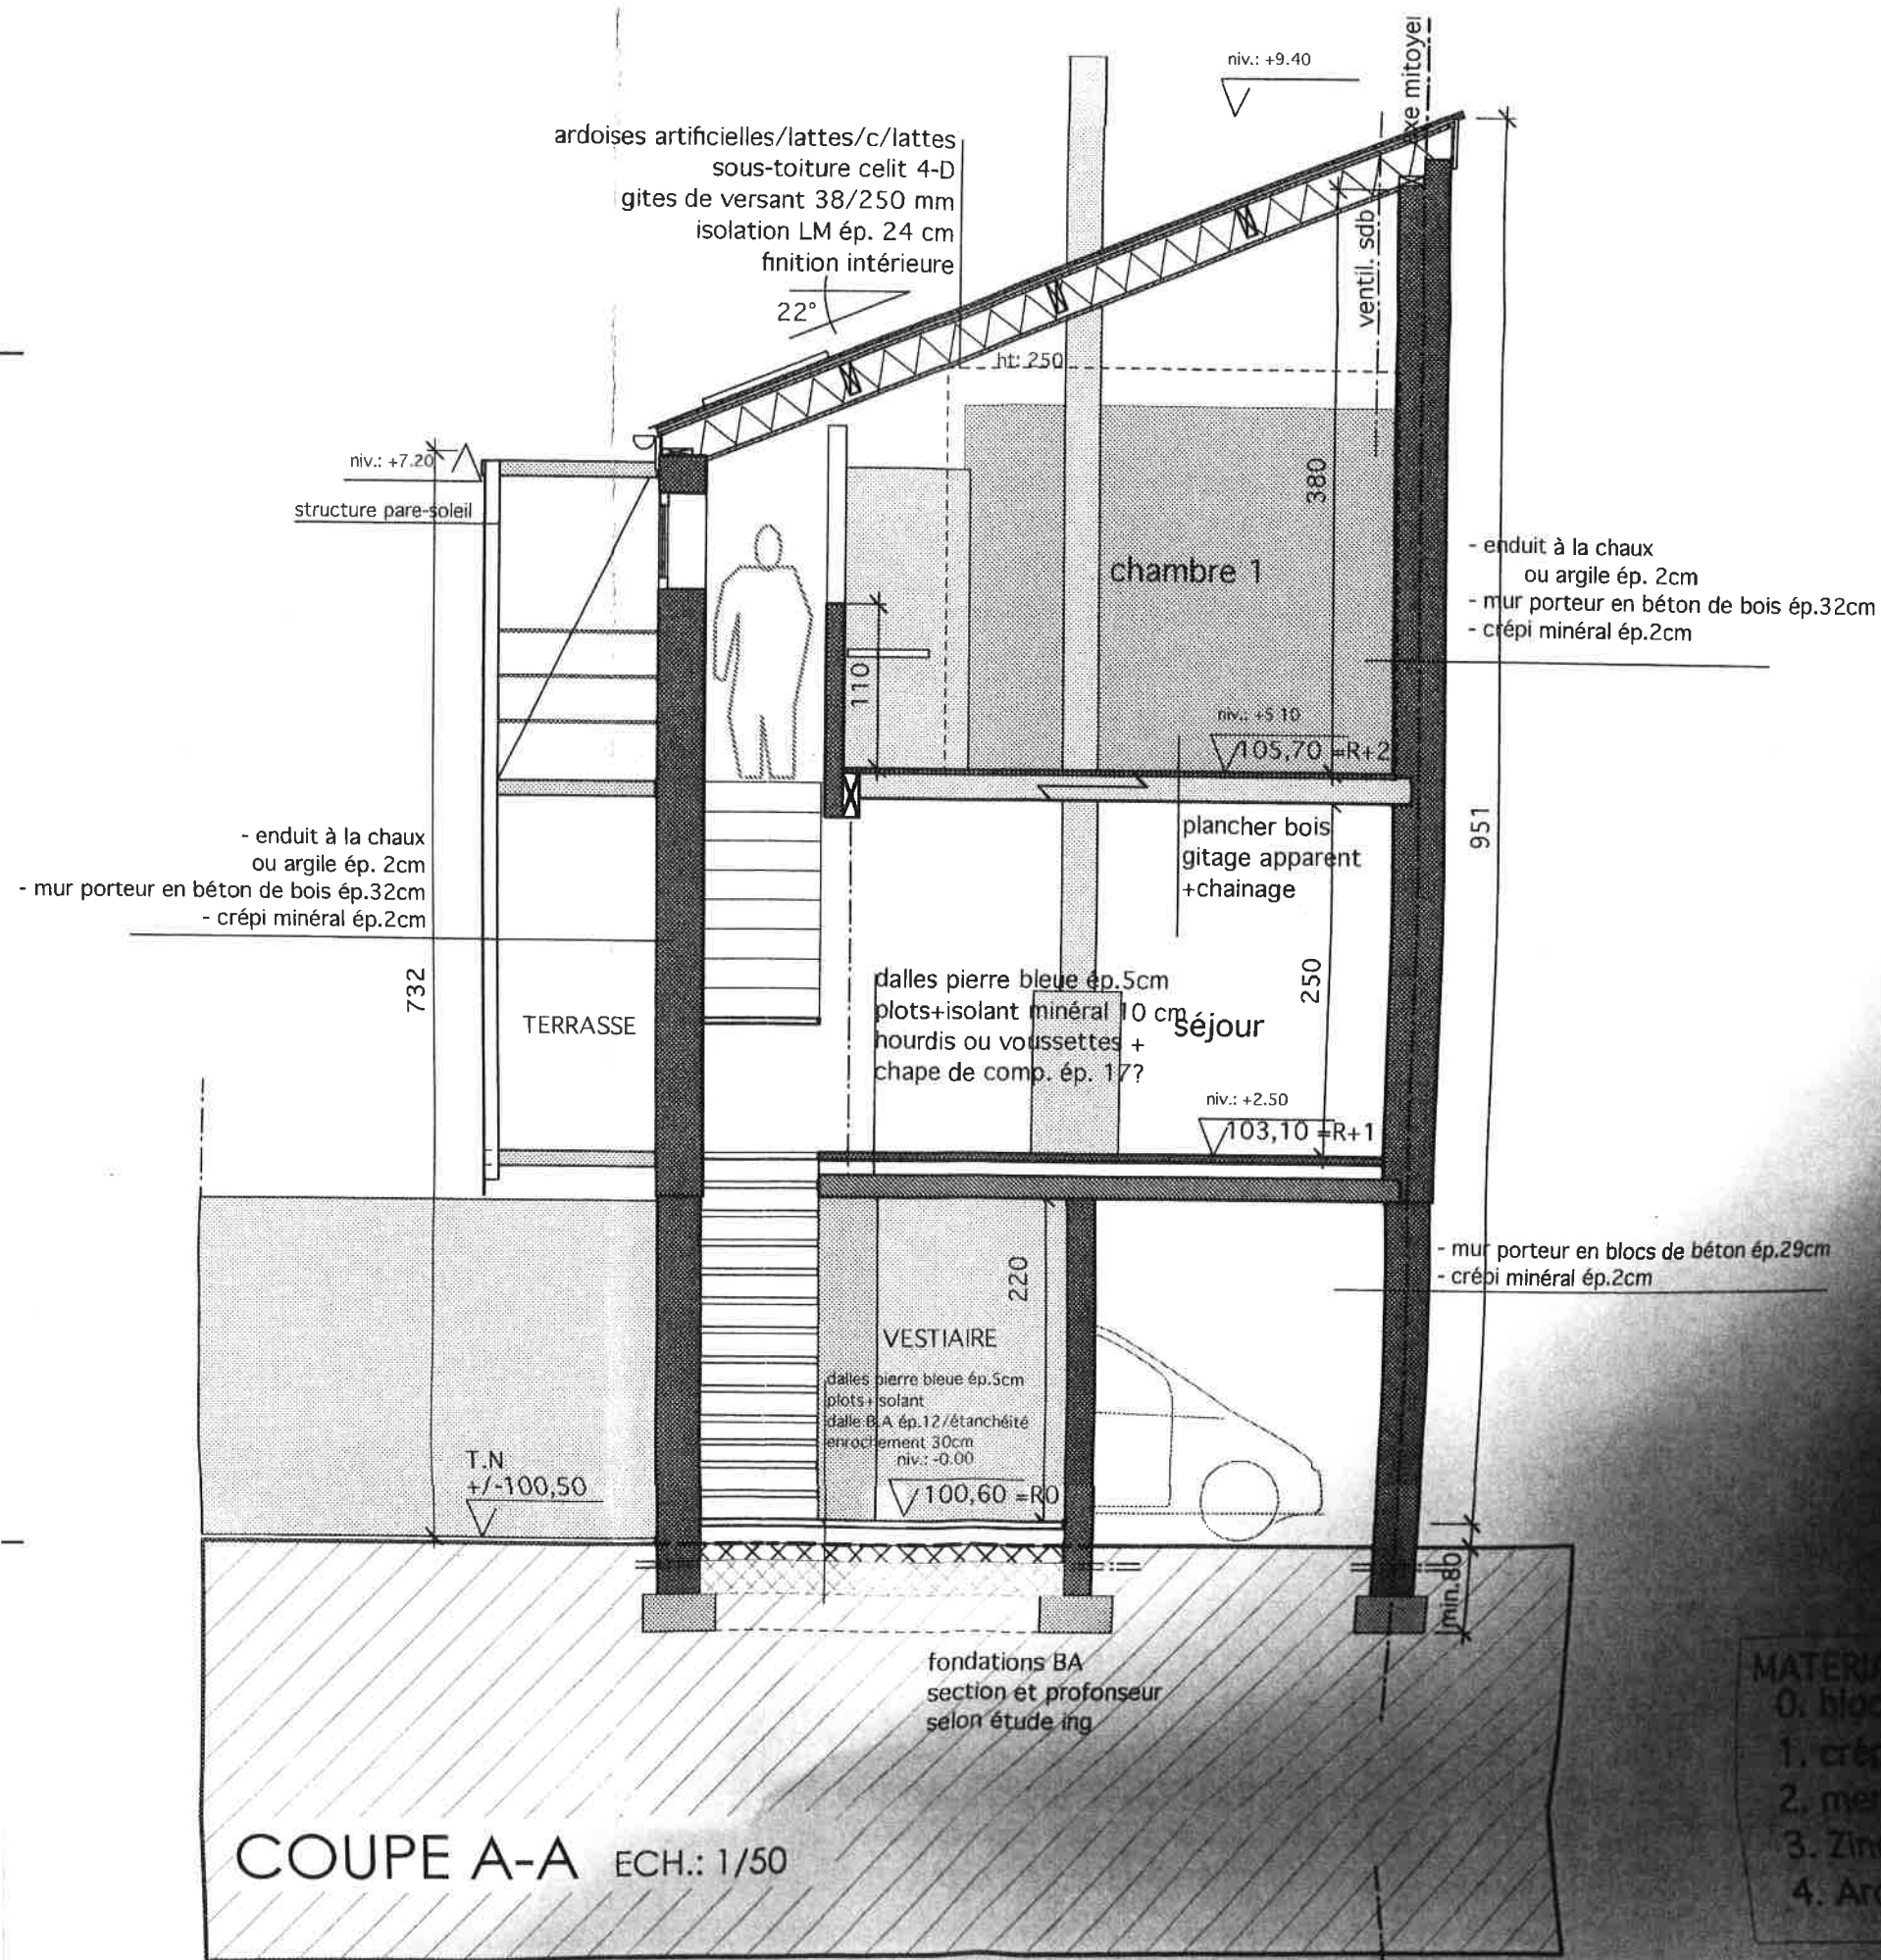


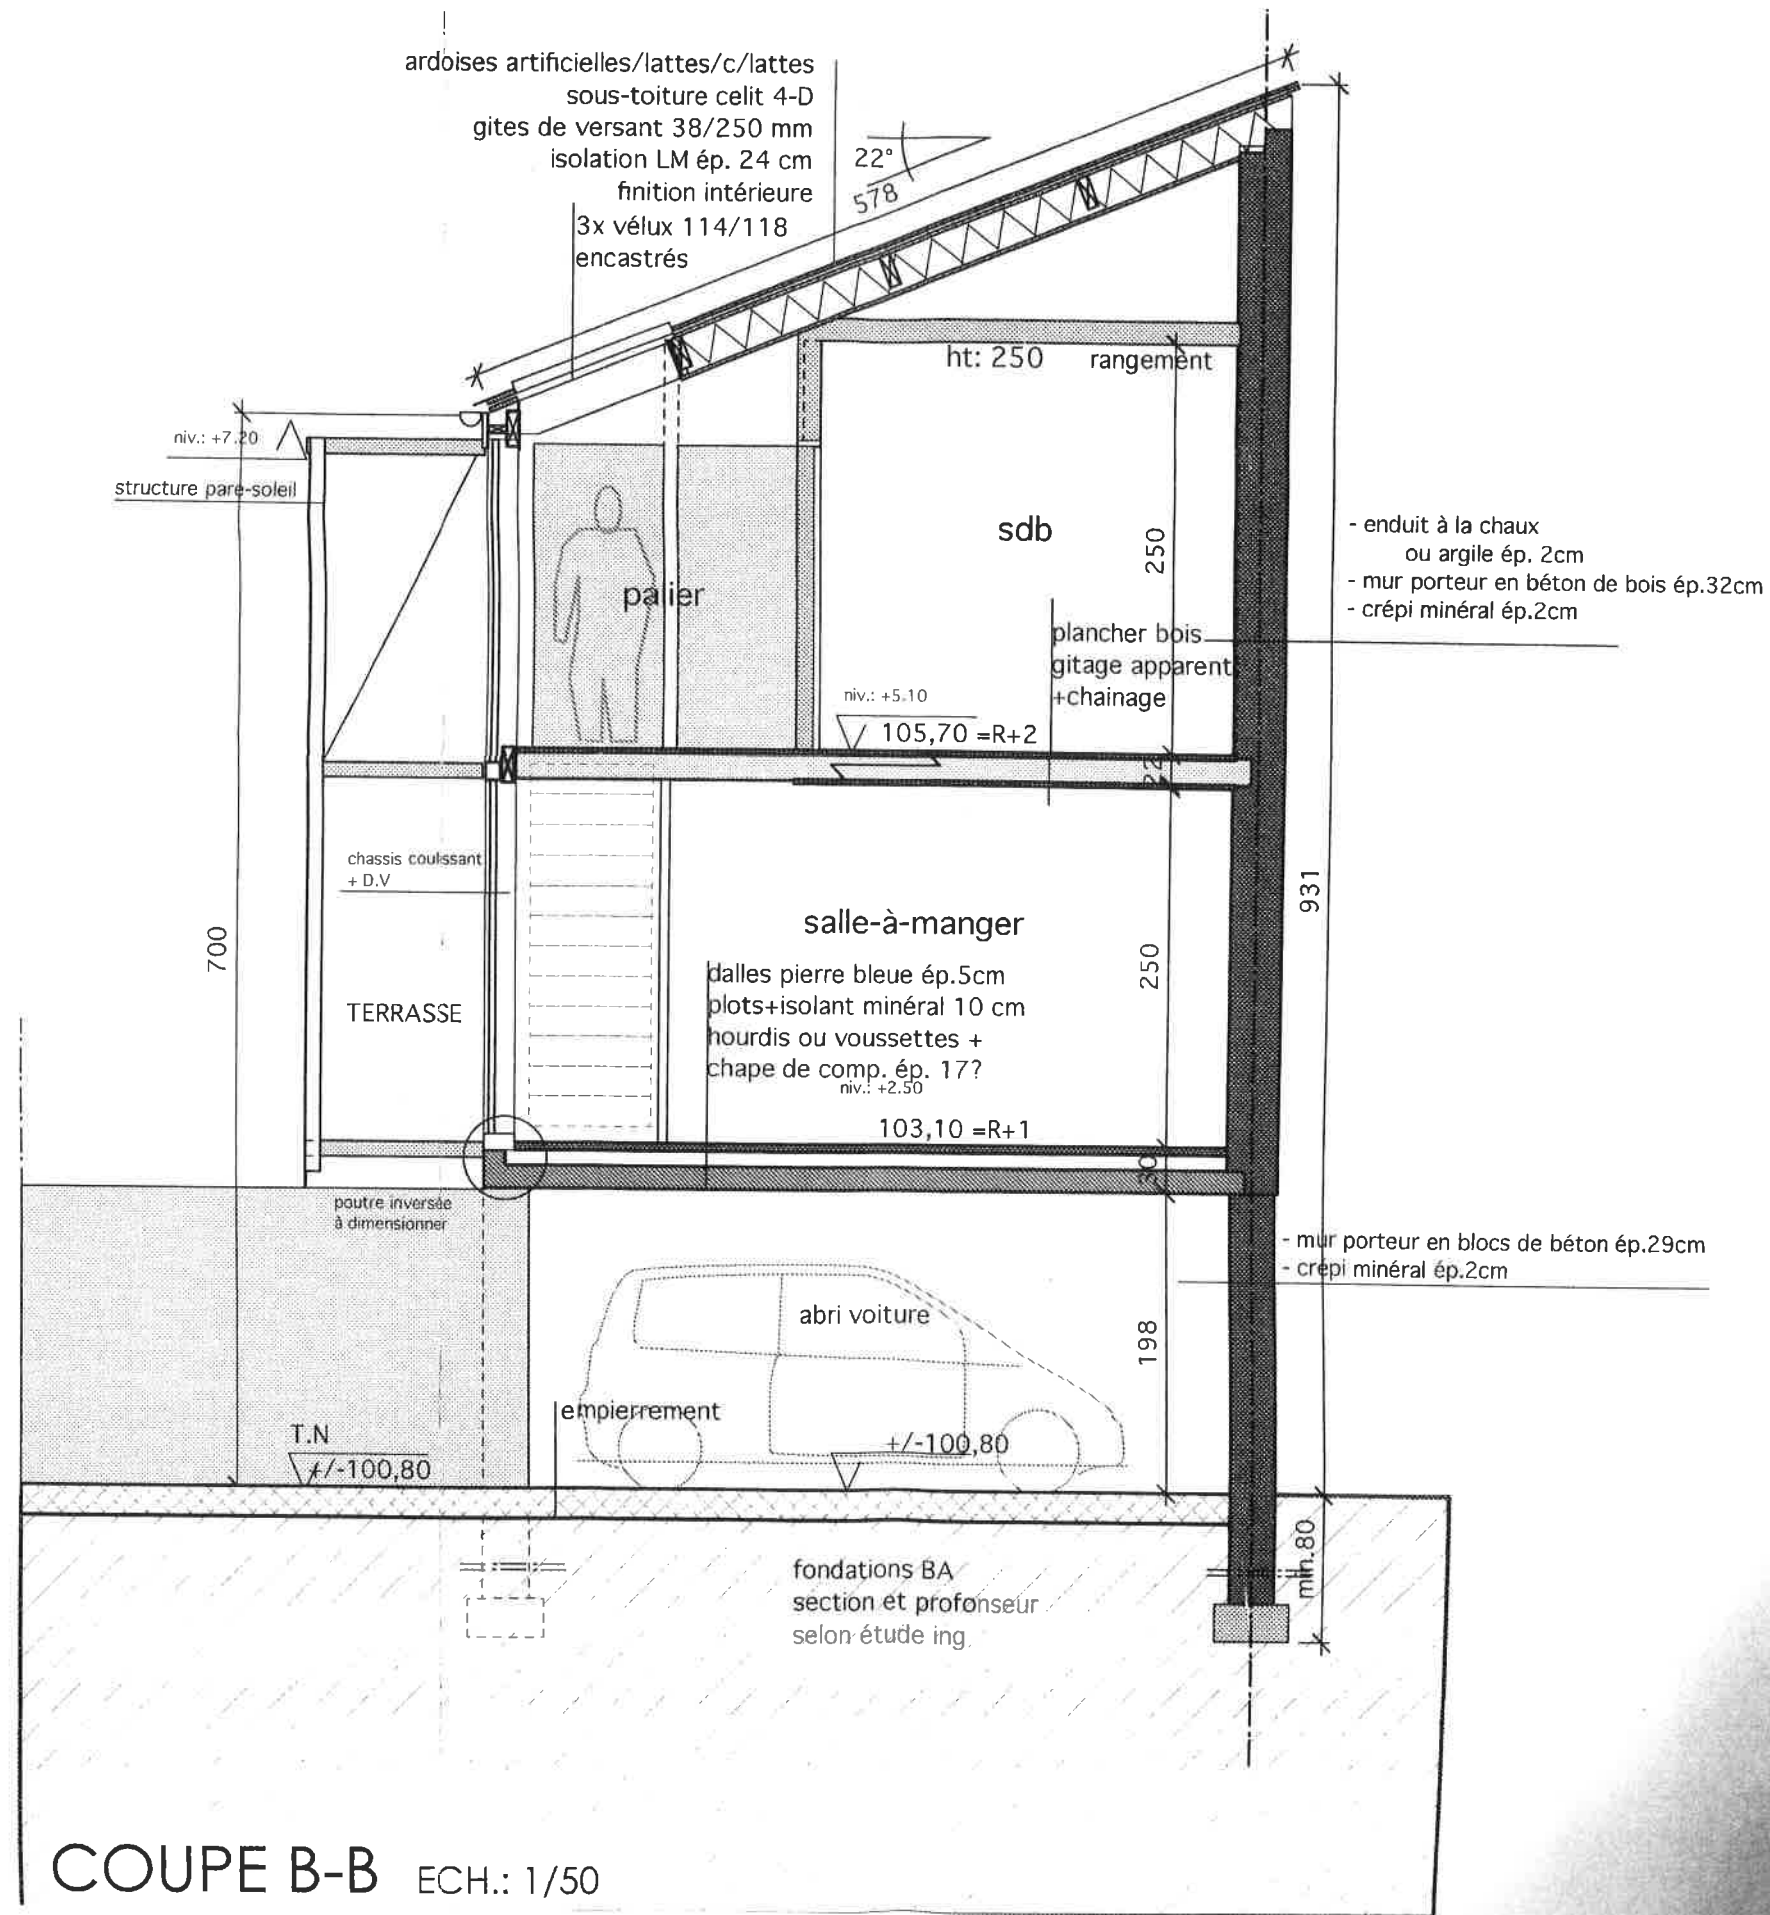

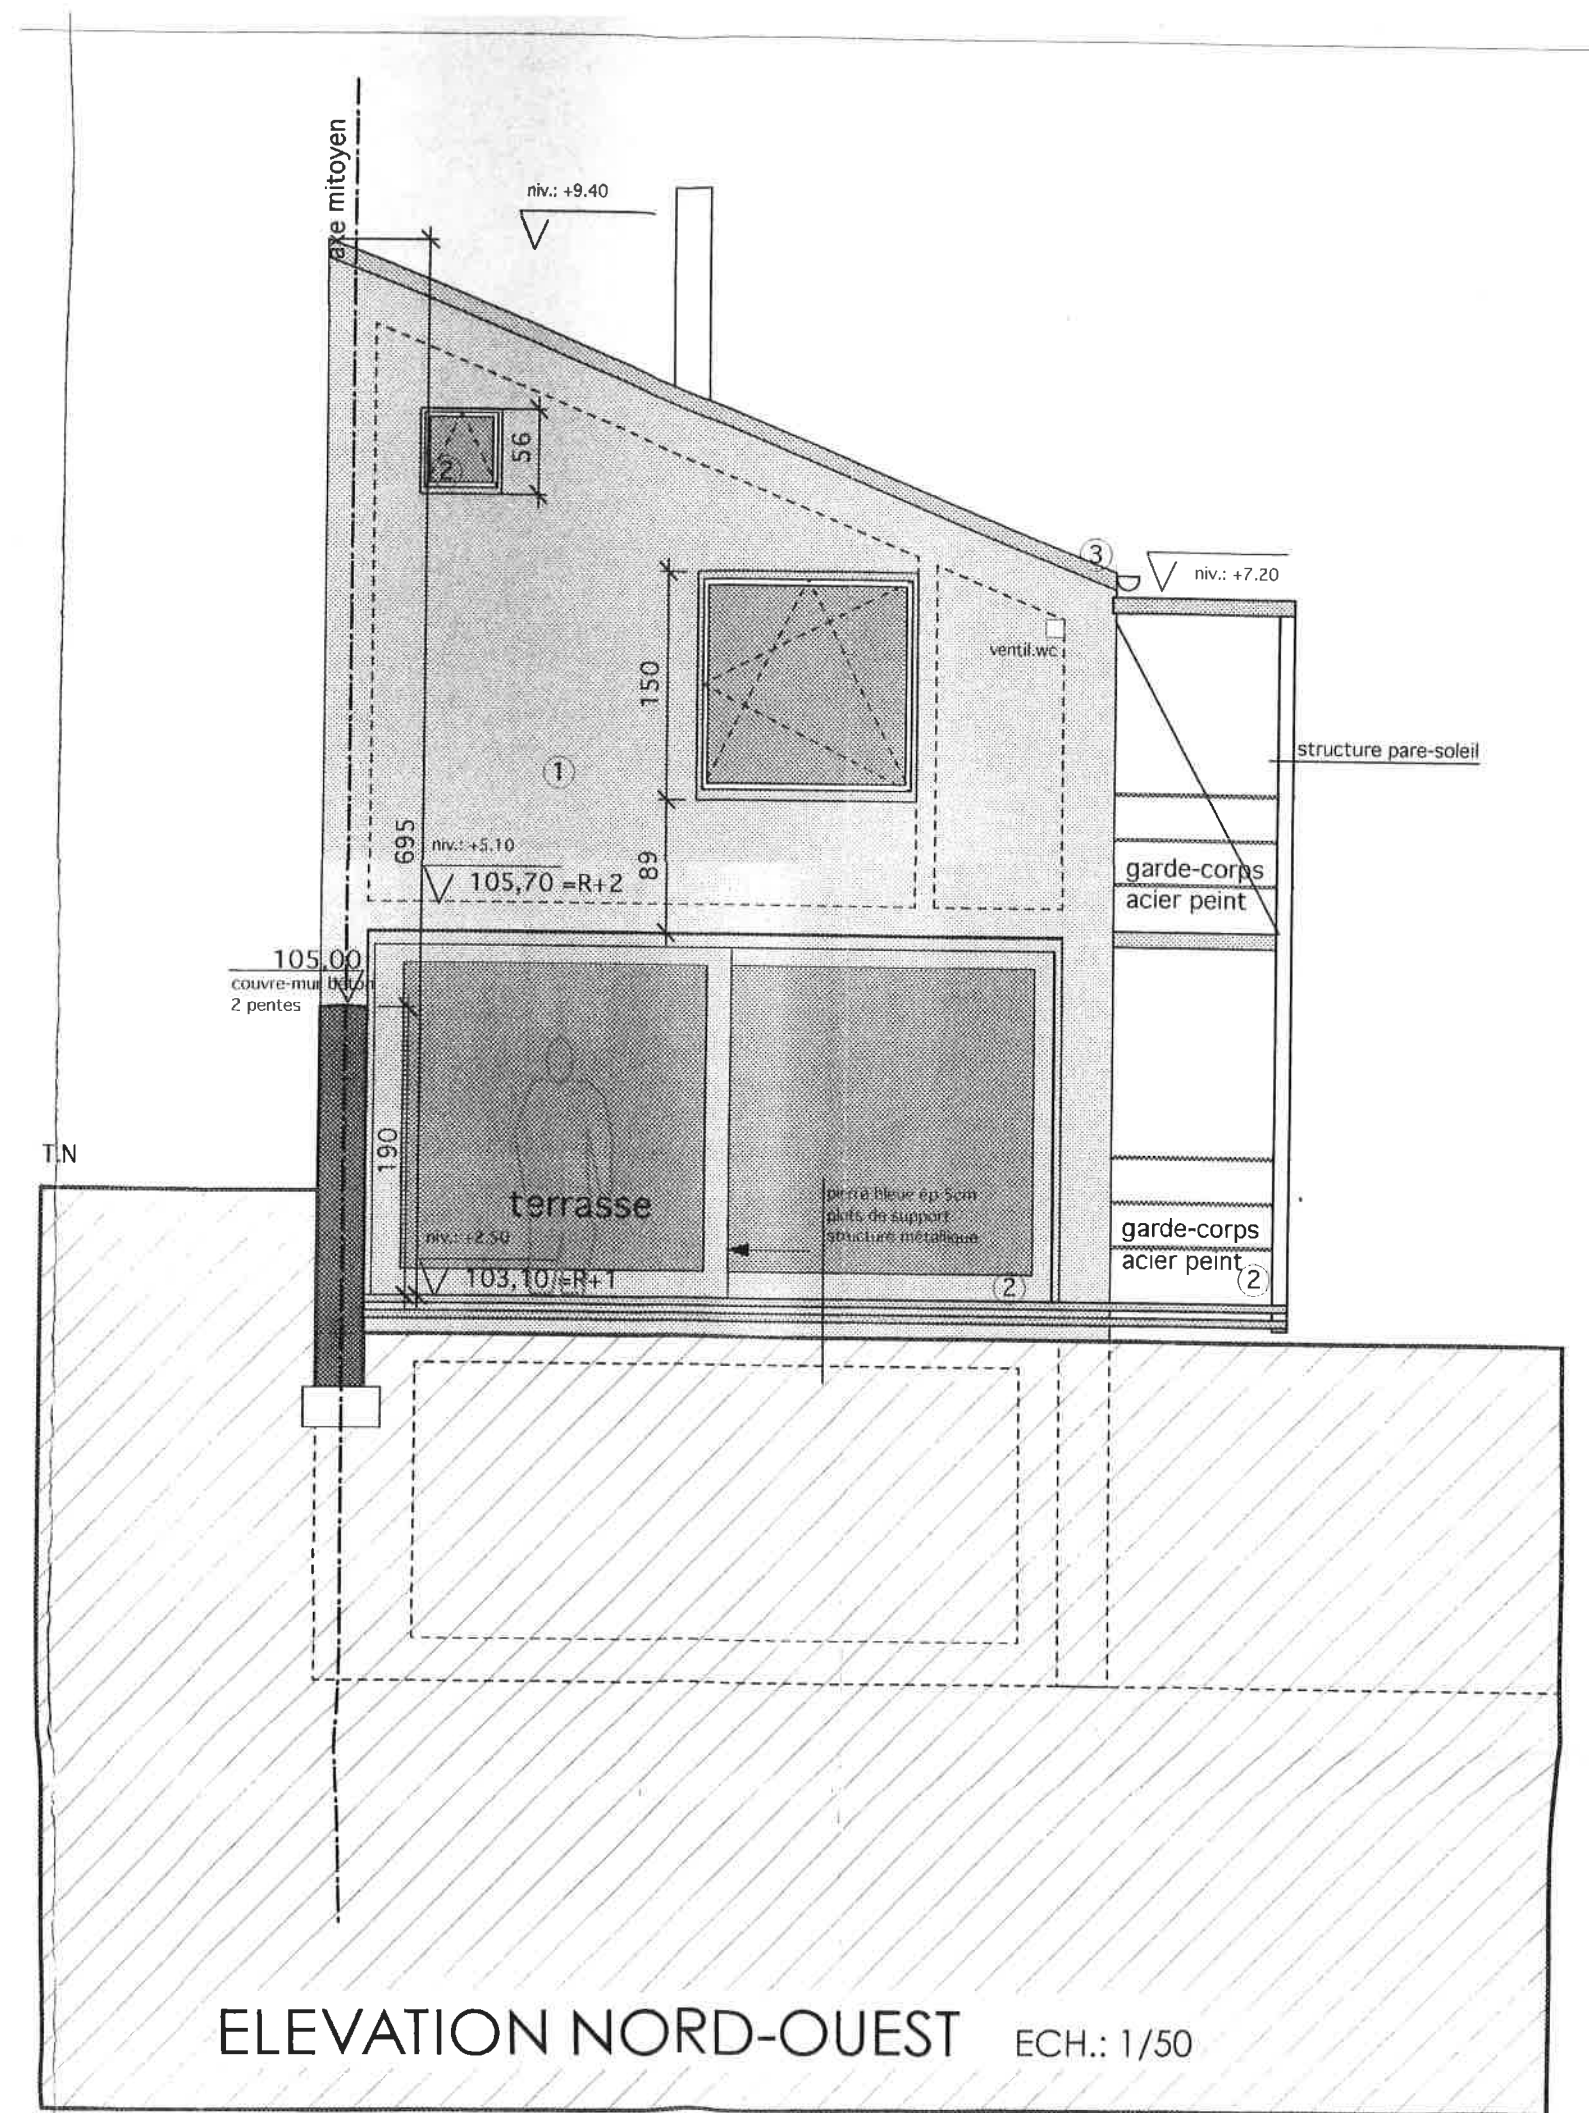

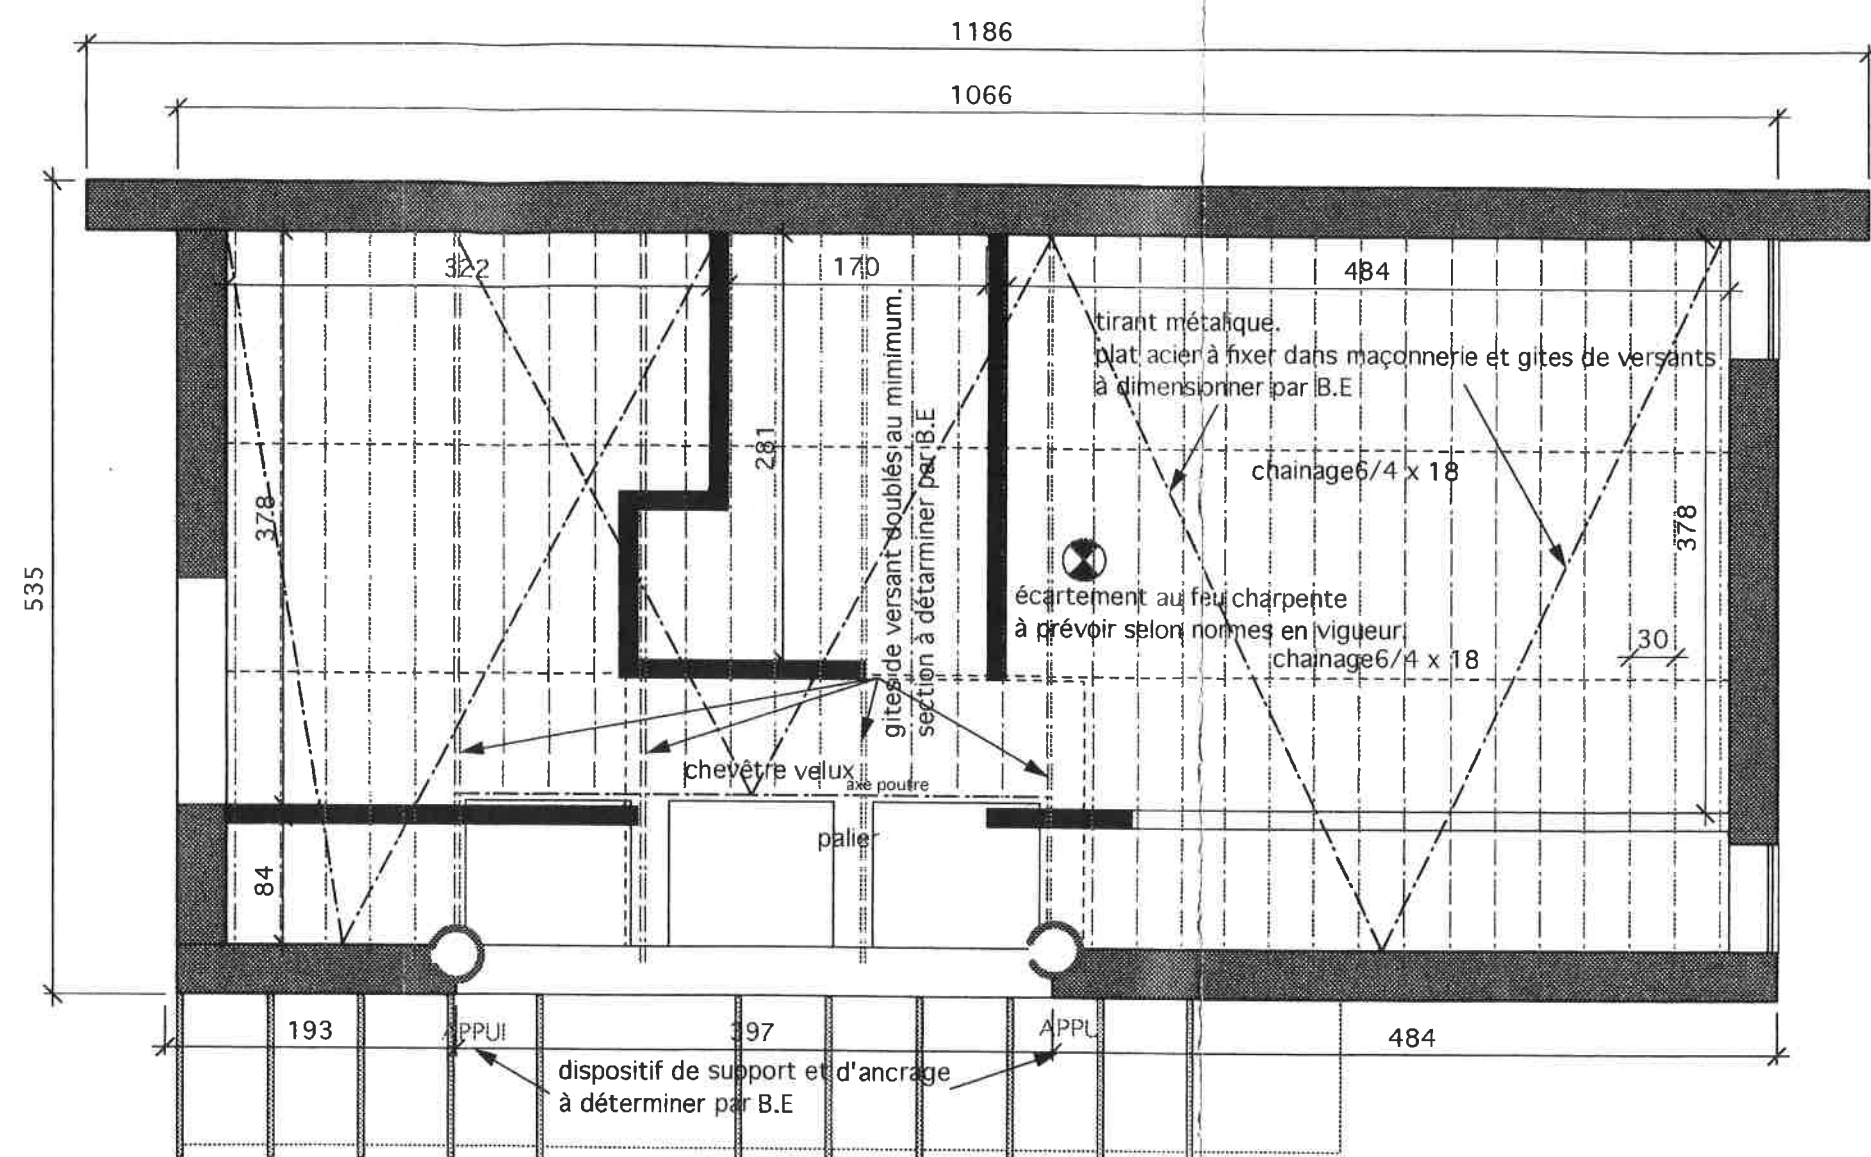

PLAN CHARPENTE ECH.: 1/50

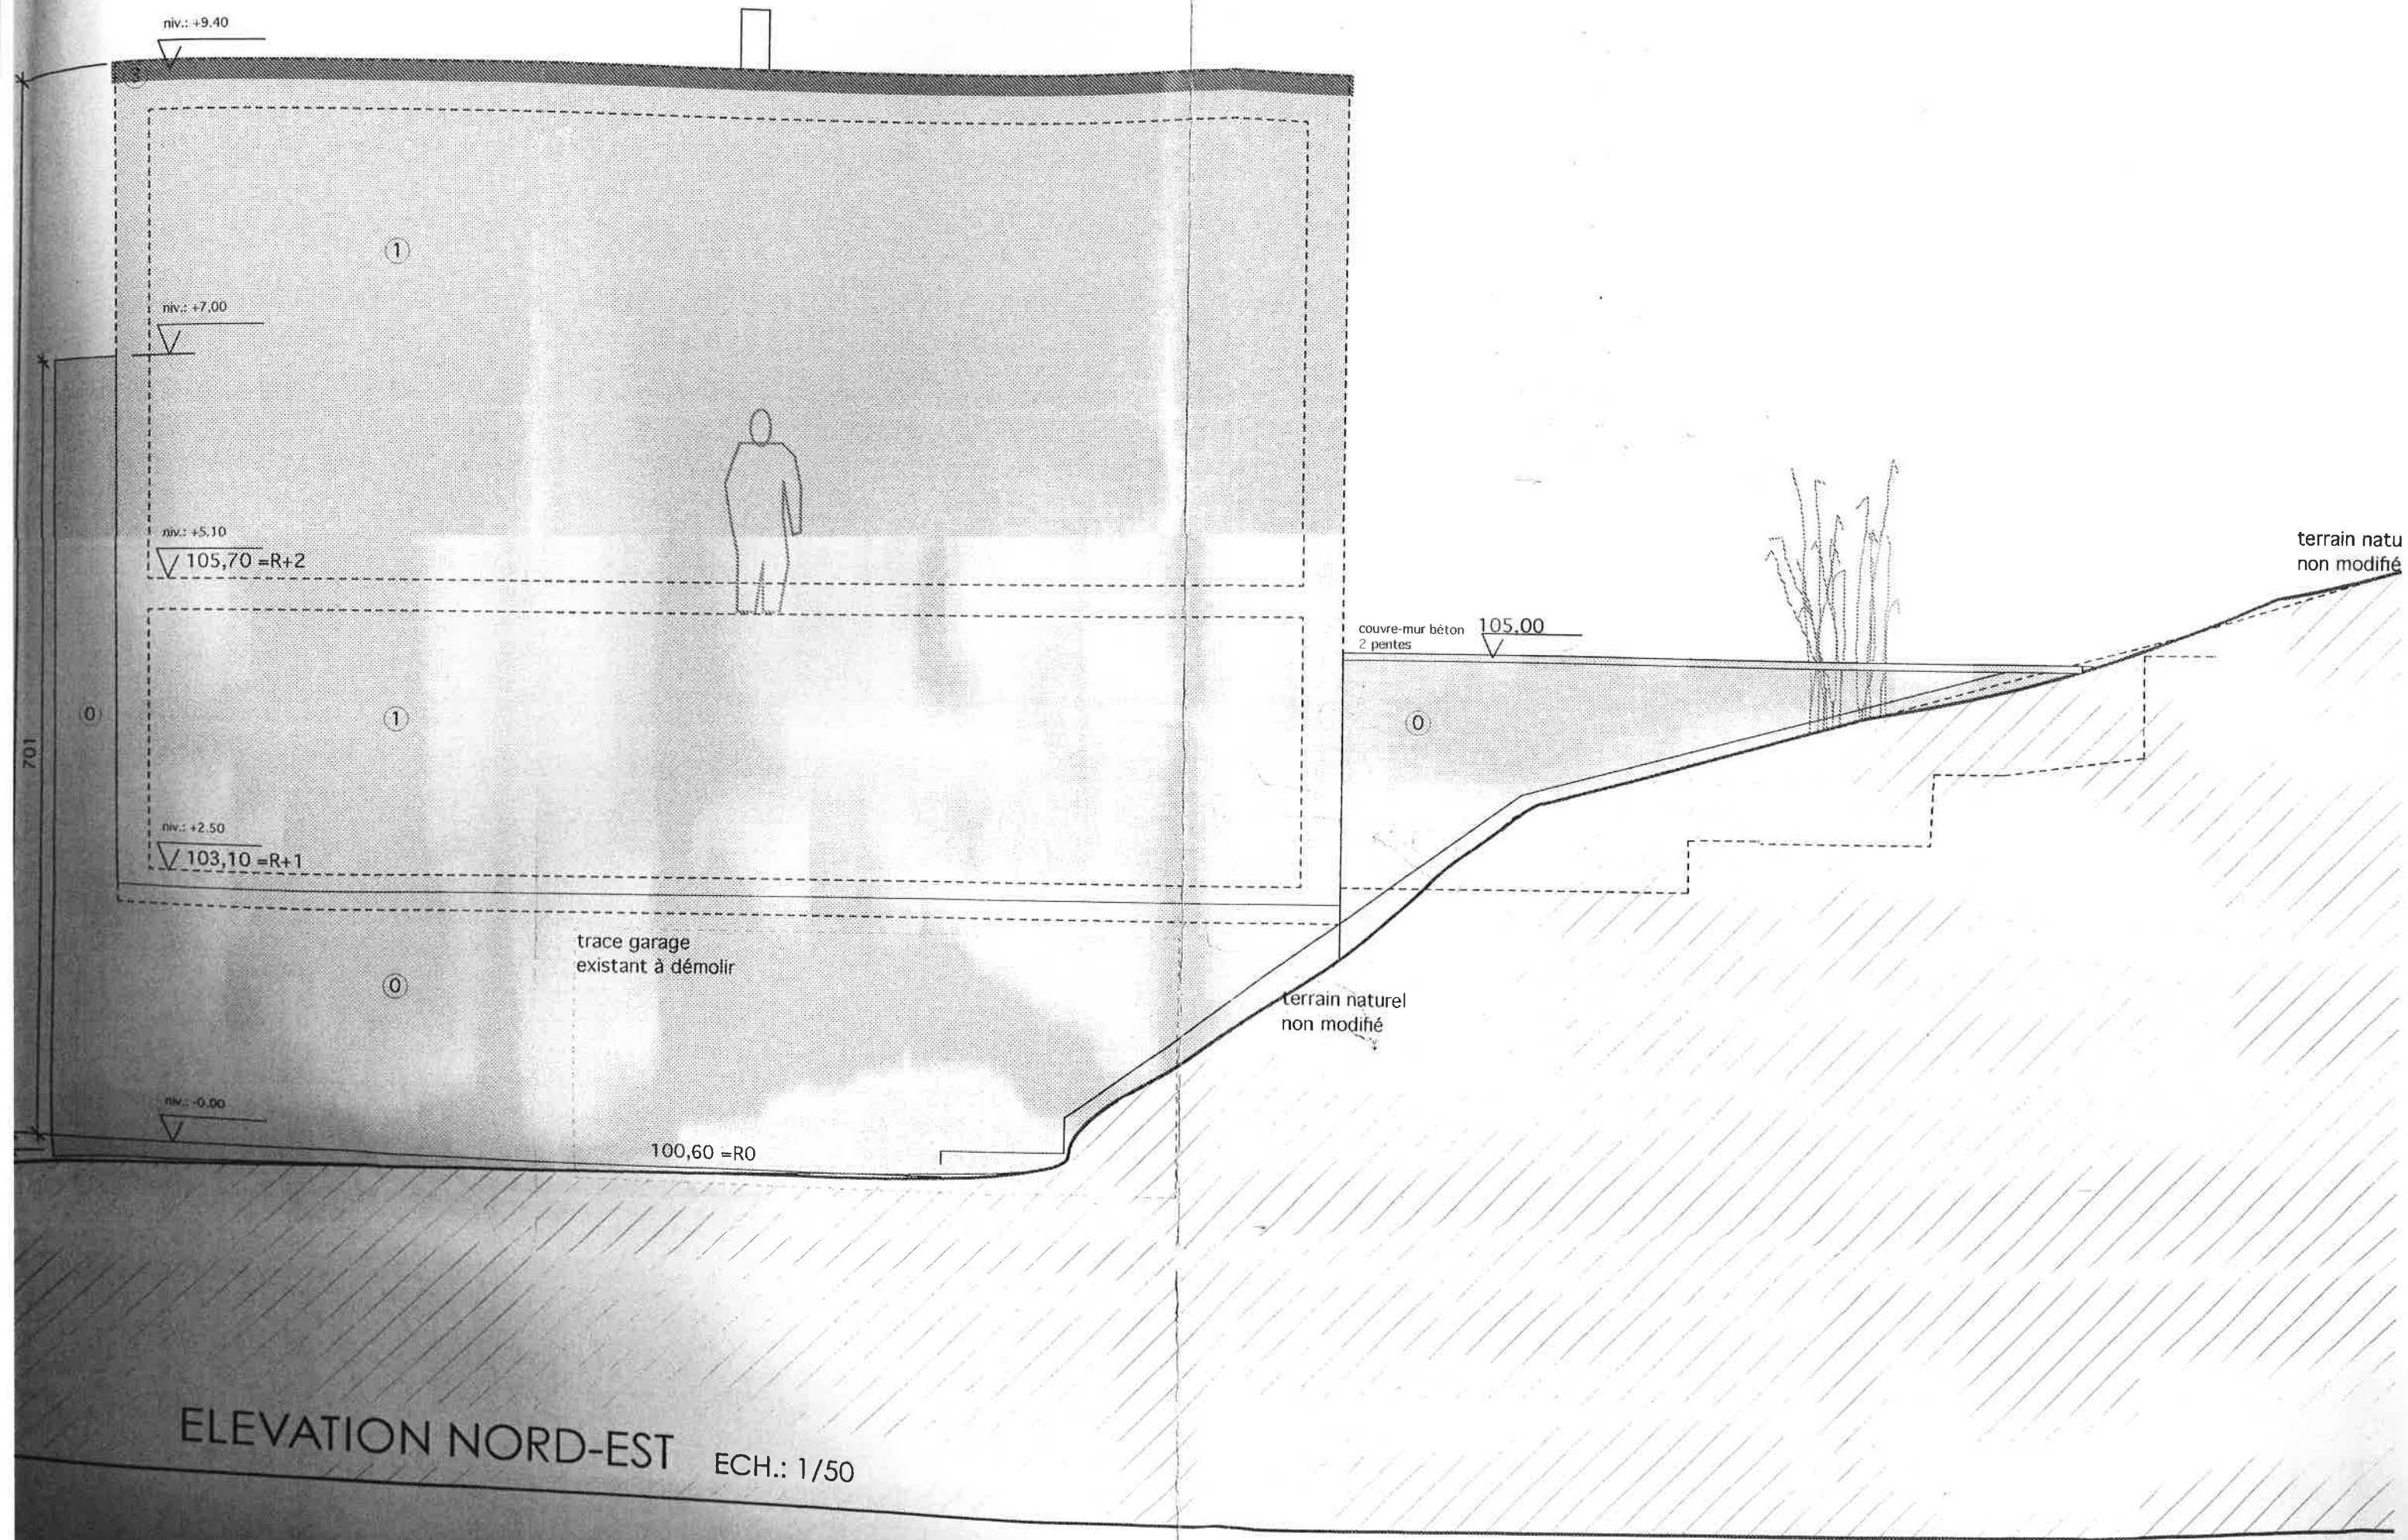

ELEVATION NORD-EST ECH.: 1/50

