

ARCHITECTENBUREAU
Michel Janssen

— projet

CONSTRUCTION DE 18 APPARTEMENTS

— feuille

9

etage 1

— index

DEMANDE DE BATIR

— modifié

— date

16-11-2017

— échelle

1 : 100

— province

Liège

— commune

4367 Crisnée

— situation

Grande Route s/n, 4367 Crisnée

— section

Crisnée, Div.5, Thys, Section B, nrs. 758d

— rendeur

LJB projects

représenté par Monsieur Rudi Ketelslegers
Donkelstraat 41, 3700 Tongeren (Lauw)
m/ 0497 44 07 39

Les architectes rejettent toute la responsabilité si on ne construit pas d'après le plan autorisé.

— l'architecte

— le rendeur

— l'entrepreneur

18de Oogstwal 1 bus 5
3700 Tongeren

T / 012 23 37 08
F / 012 26 27 51

info@micheljanssen.be
www.micheljanssen.be

LISTE DE MATERIAUX

1. PAREMENT EN BRIQUES GRIS-BRUN
2. BARDAGE EN BOIS NATUREL
3. TUILES EN TERRE CUIT (COULEUR: ANTRACITE)
4. MENUISERIE EXTÉRIEURE ALU GRIS FONCÉ AVEC DOUBLE VITRAGE ET SEUILS EN PIERRE BLEU
5. BALUSTRADE EN ACIER GRIS FONCÉ
6. STRUCTURE AUTO-PORTANTE EN BOIS NATUREL
7. GOUTTIÈRES ET DESCENTES EN ZINC QUARTZ PATINÉ

DALLE DE CAVE


- COULÉE SUR PLACE ET POLIE
- PE-FOLIE

COMPOSITION DE LA DALLE (REZ DE CHAUSSÉE + ÉTAGE 01+02)

- FINITION 2CM
- CHAPPE FLOTTANTE ARMÉE 8CM
- ISOLATION PUR COULÉE SUR PLACE 8CM
- DALLE EN BÉTON ARMÉE 20CM (SUIVANT ÉTUDE ING.)
- STRUCTURE EN BÉTON (SUIVANT ÉTUDE ING.)

COMPOSITION TOITURE

- TUILES EN TERRE CUITE
- LATTAGE
- CONTRE LATTAGE
- SOUSTOITURE PE
- PANNE 23/4 AVEC ISOLATION THERMIQUE 23CM LAINE DE VERRE
- COUPE VAPEUR
- FINITION PLAFOND

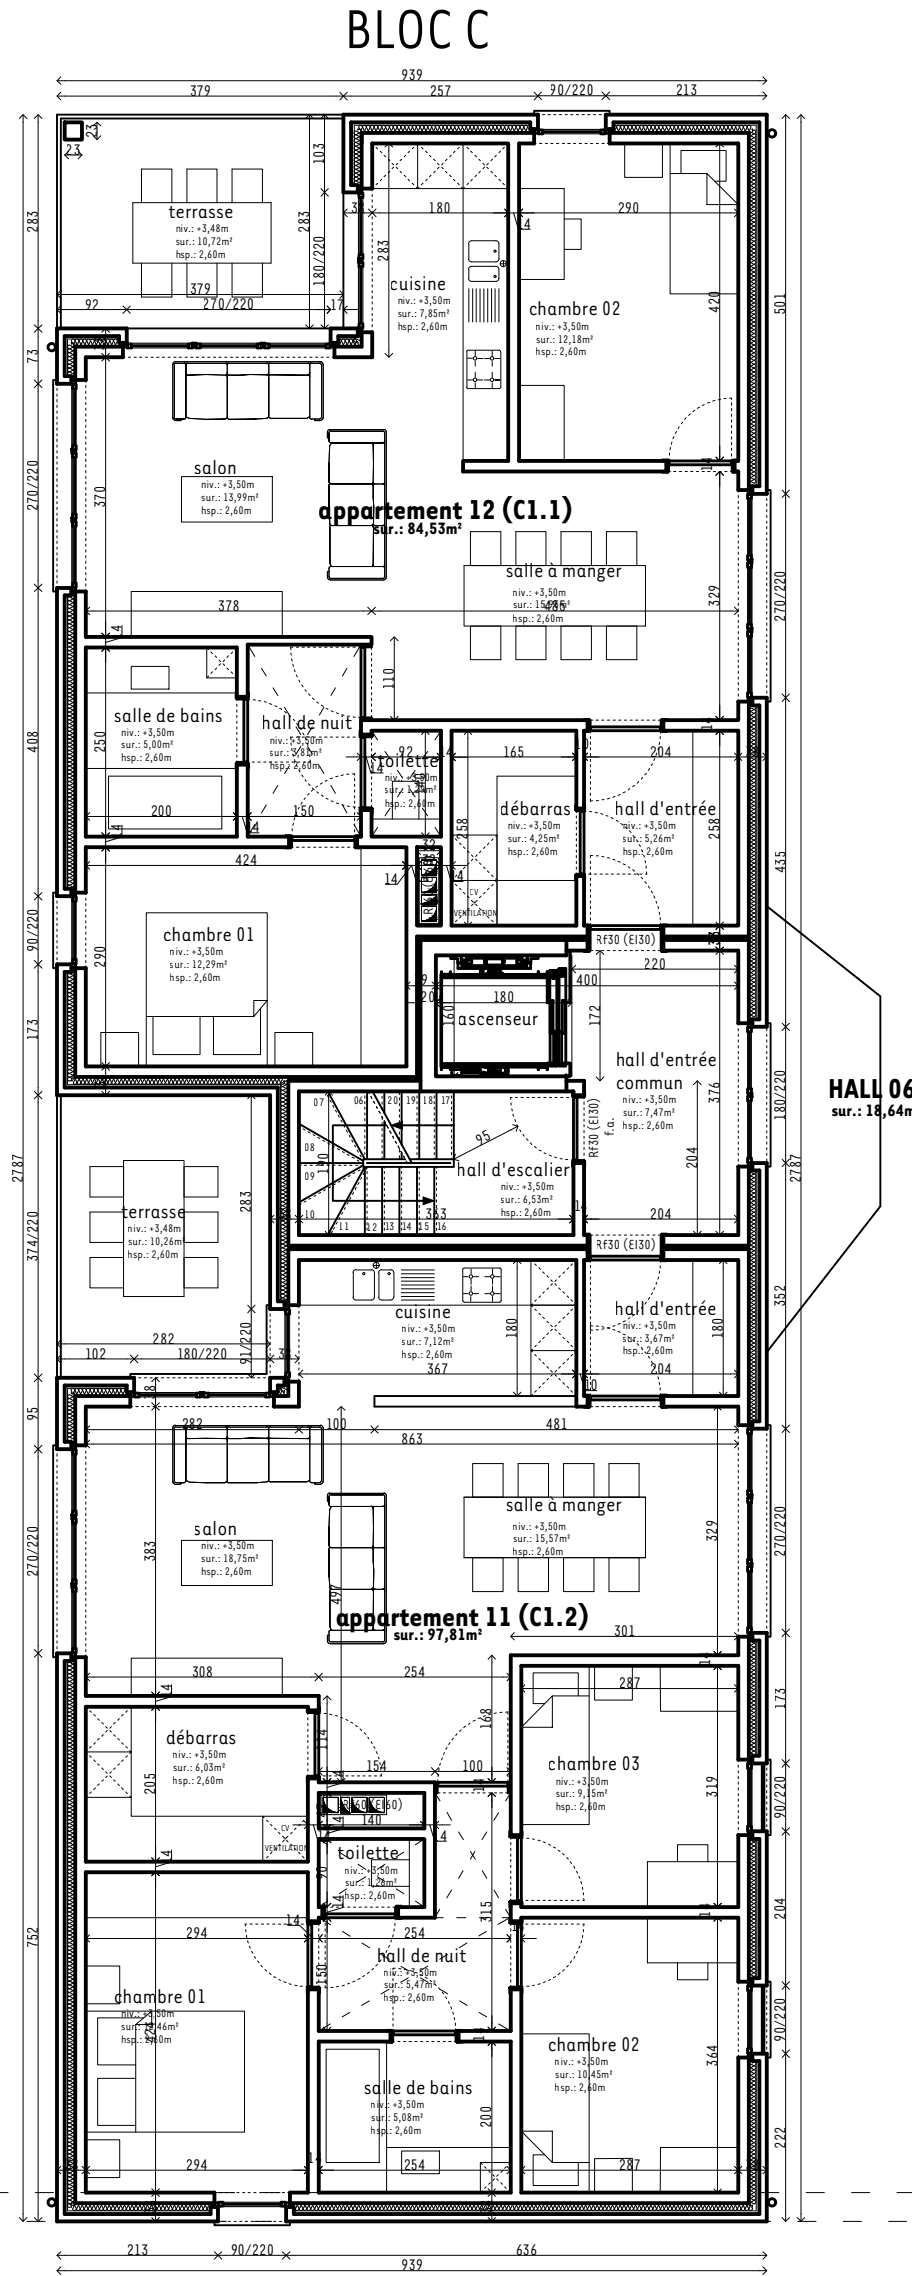

ÉTAGE 1 (BLOC C)